



F1 - Area destinata all'adeguamento stradale per migliorare l'accesso alla BCN 01



F2 - Strada di nuova realizzazione per accesso alla BCN 01



F3 - Strada di nuova realizzazione adiacente alla strada comunale di Troia per accesso alla BCN 03



F4 - Strada di nuova realizzazione per accesso alla BCN 03



F5 - Strada di nuova realizzazione per accesso alla BCN 02




F6 - Strada di nuova realizzazione per accesso alla BCN 02



F7 - Strada di nuova realizzazione per accesso alla BCN 04



F8 - Strada di nuova realizzazione per accesso alla BCN 05

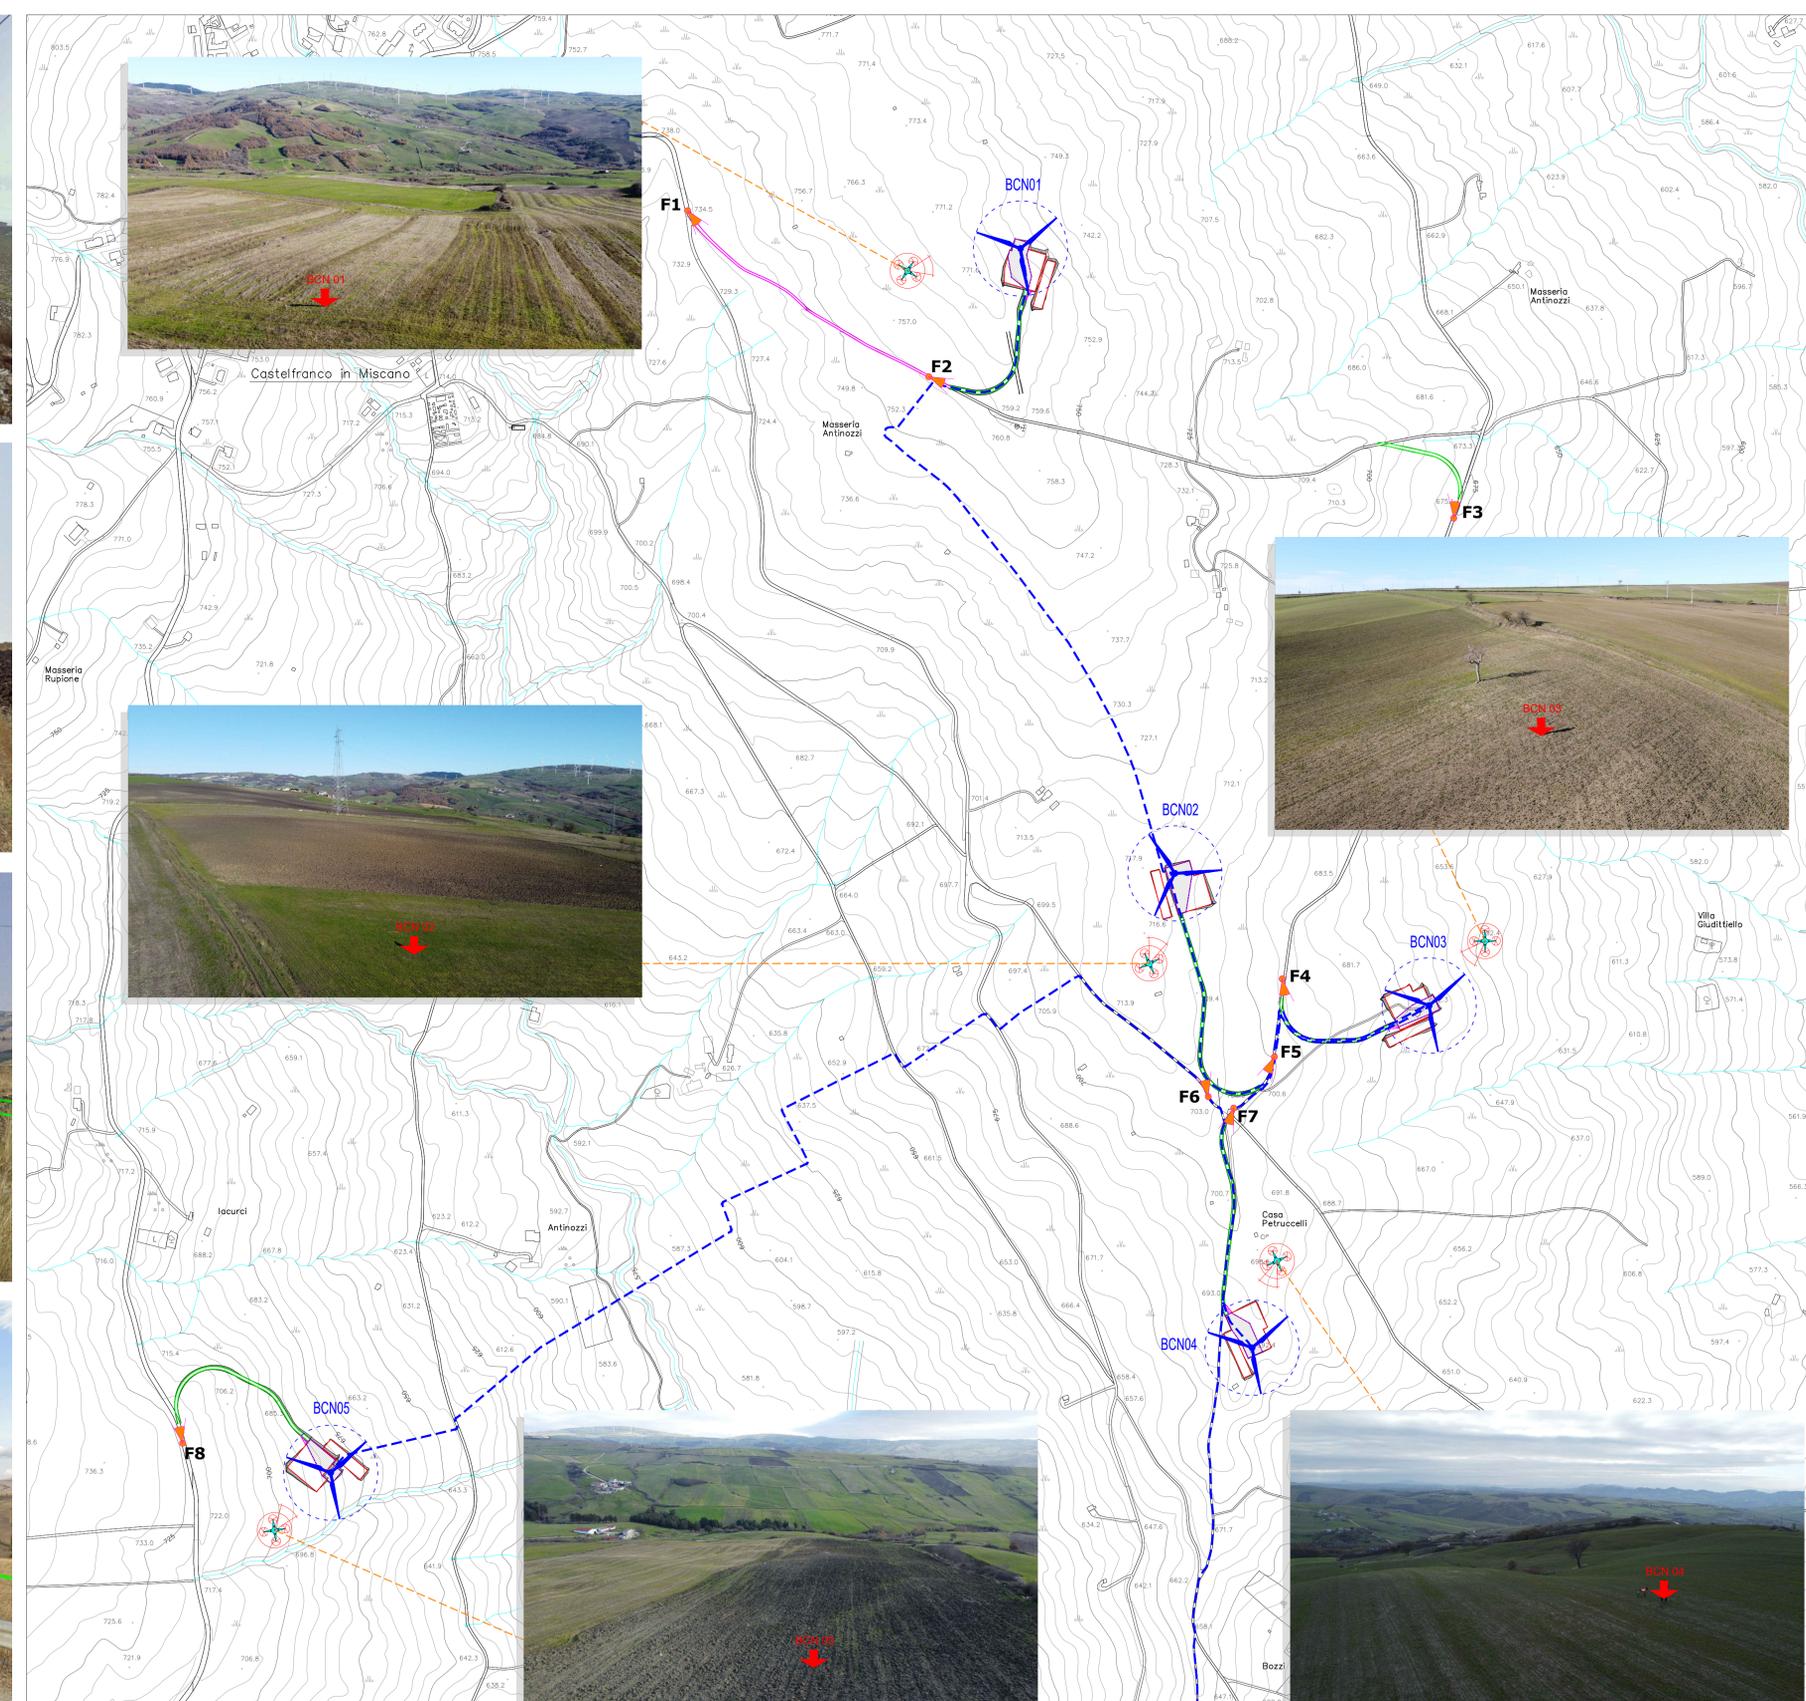

**Legenda**

	Aerogeneratore di progetto
	Punto di ripresa - Cono ottico
	Punto di vista dal Drone
	Viabilità da adeguare
	Viabilità di nuova costruzione

REGIONE CAMPANIA

PROVINCIA DI BENEVENTO

COMUNE DI CASTELFRANCO IN MISCANO

PROVINCIA DI AVELLINO

COMUNE DI ARIANO IRPINO

**PROGETTO DEFINITIVO PER LA REALIZZAZIONE DI UN PARCO EOLICO DA 34 MW NEL COMUNE DI CASTELFRANCO IN MISCANO (BN), CON OPERE DI CONNESSIONE IN CASTELFRANCO IN MISCANO (BN) E ARIANO IRPINO (AV)**

**Proprietà:** DMA LUCERA SRL  
Largo Augusto n.3  
20122 Milano  
pec:dma lucera@segalmil.it

**REPORT FOTOGRAFICO STATO DI FATTO**

00	10-01-2022	PRIMA EMISSIONE	INSE Srl	INSE Srl	DMA Lucera Srl
Rev.	Data	Oggetto della revisione	Elaborazione	Verifica	Approvazione
Scale: <b>1:5.000</b>					
Formato: <b>1250x594</b>	Codice Pratica: <b>S252</b>	Codice Elaborato: <b>AS252-SIA03-D</b>			