		GROUND PRESSURES
1	AEROGENERATORE	
2	FONDAZIONE IN C.A.	230 KN/mq
3	PIAZZOLA TEMPORANEA DI MONTAGGIO GRU TRALICCIATA	
4	ÉTRADA DI ACCESSO	
5	STOCCAGGIO TEMPORANEO COMPONENTI TORRE	120 KN/mq
6	STOCCAGGIO TEMPORANEO SU TERRENO VEGETALE DELLE PALE	
7	PIAZZOLA ESPANTA AEROGENERATORE	Terreno di riporto
8	PERIMETRO PIAZZOLA IN FASE DI ESERCIZIO	

Tipologia di intervento: realizzazione piazzale principale e secondario.

- scotico del terreno vegetale
- realizzazione massicciata con messa in opera di spaccato di cava e finitura in misto stabilizzato

Ultimato il montaggio delle blades, la piazzola temporanea di montaggio dell'aerogeneratore e le piazzole temporanee di montaggio della gru saranno riportate allo stato dei luoghi preesistente, fatta eccezione per la piazzola permanente dell'aerogeneratore.

Piazzola BCN 01

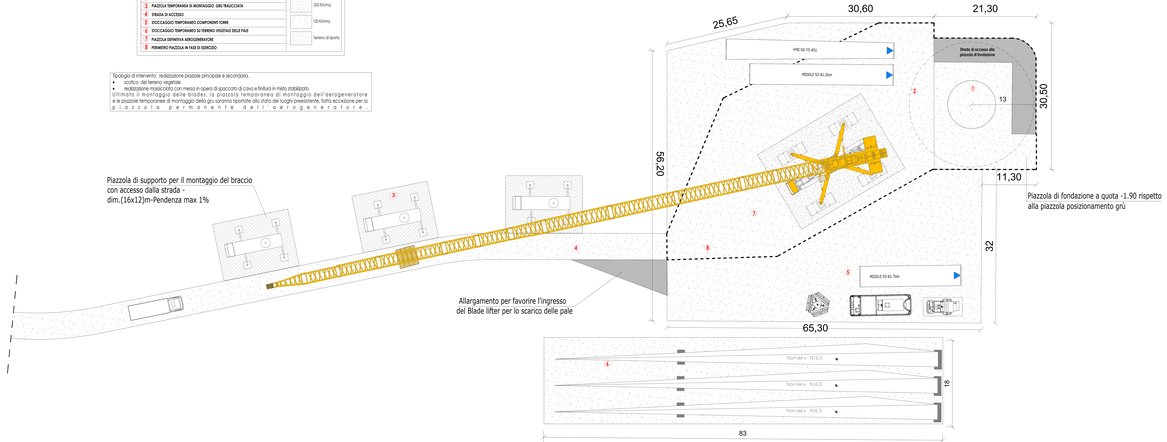

Piazzola BCN 04

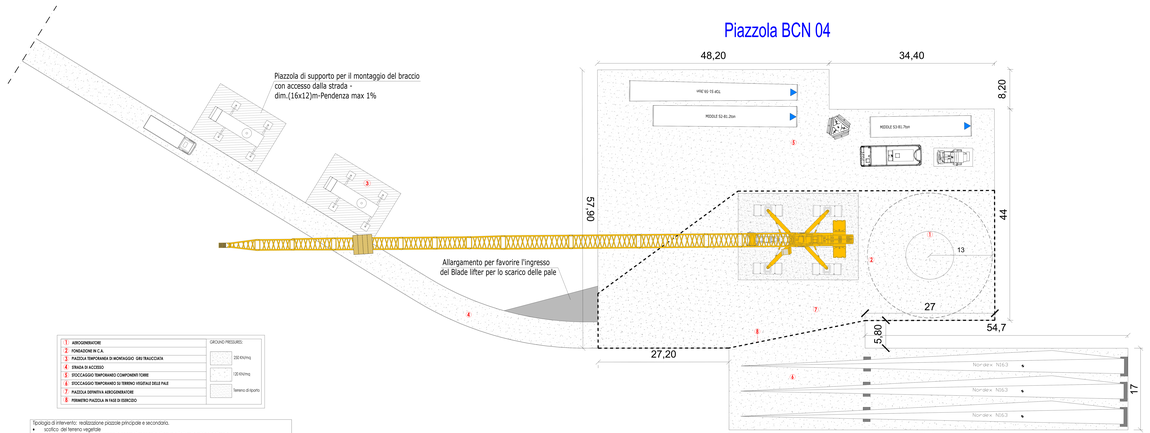

		GROUND PRESSURES
1	AEROGENERATORE	
2	FONDAZIONE IN C.A.	230 KN/mq
3	PIAZZOLA TEMPORANEA DI MONTAGGIO GRU TRALICCIATA	
4	ÉTRADA DI ACCESSO	
5	STOCCAGGIO TEMPORANEO COMPONENTI TORRE	120 KN/mq
6	STOCCAGGIO TEMPORANEO SU TERRENO VEGETALE DELLE PALE	
7	PIAZZOLA ESPANTA AEROGENERATORE	Terreno di riporto
8	PERIMETRO PIAZZOLA IN FASE DI ESERCIZIO	

Tipologia di intervento: realizzazione piazzale principale e secondario.

- scotico del terreno vegetale
- realizzazione massicciata con messa in opera di spaccato di cava e finitura in misto stabilizzato

Ultimato il montaggio delle blades, la piazzola temporanea di montaggio dell'aerogeneratore e le piazzole temporanee di montaggio della gru saranno riportate allo stato dei luoghi preesistente, fatta eccezione per la piazzola permanente dell'aerogeneratore.

REGIONE CAMPANIA | PROVINCIA BENEVENTO | COMUNE DI CASTELFRANCO IN MISCANO | PROVINCIA AVELLINO | COMUNE DI ARIANO IRPINO

PROGETTO DEFINITIVO PER LA REALIZZAZIONE DI UN PARCO EOLICO DA 34 MW NEL COMUNE DI CASTELFRANCO IN MISCANO (BN) , CON OPERE DI CONNESSIONE IN CASTELFRANCO IN MISCANO (BN) E ARIANO IRPINO (AV)

Proponente: ERA LUCERA SRL
Via Lucera - Manfredonia (FG)
P.IVA 03929010716

Progettista: INSE. INGEGNERIA E SERVIZI
Via Ciampi 20/A
71121 Foggia
tel. 0881.1906.1 - info@inse-srl.com

Ing. Giuseppe Ciampi
Ordine degli Ingegneri della Provincia di Foggia n. 1138

Ing. Nicola Ciampi
Ordine degli Ingegneri della Provincia di Foggia n. 1139

Ing. Pasquale Ciampi
Ordine degli Ingegneri della Provincia di Foggia n. 1140

Tecnico Collaboratore:

Elaborato: **SCHEMA PIAZZOLA AEROGENERATORE**

00	15-01-2026	PRIMA EMISSIONE		RGE-SC	ERA Lucera Srl
Rev.	Data	Oggetto della revisione	Elaborazione	Verifica	Approvazione

Scala: 1:200 | Formato: 2000x1414 | Codice Pratica: 1252 | Codice Elaborato: 00-PD-DI-017-0