


SCHEMA INDICAZIONI ATTRAVERSAMENTI SU LAYOUT

Legenda

	Aerogeneratore di progetto
	Cavidotto MT 30kV
	Cavidotto AT 150kV - Autorizzato
	SE di trasformazione - utenza 30/150kV - Autorizzata
	Punto di connessione alla RTN - Stazione esistente Terna 150/380 kV

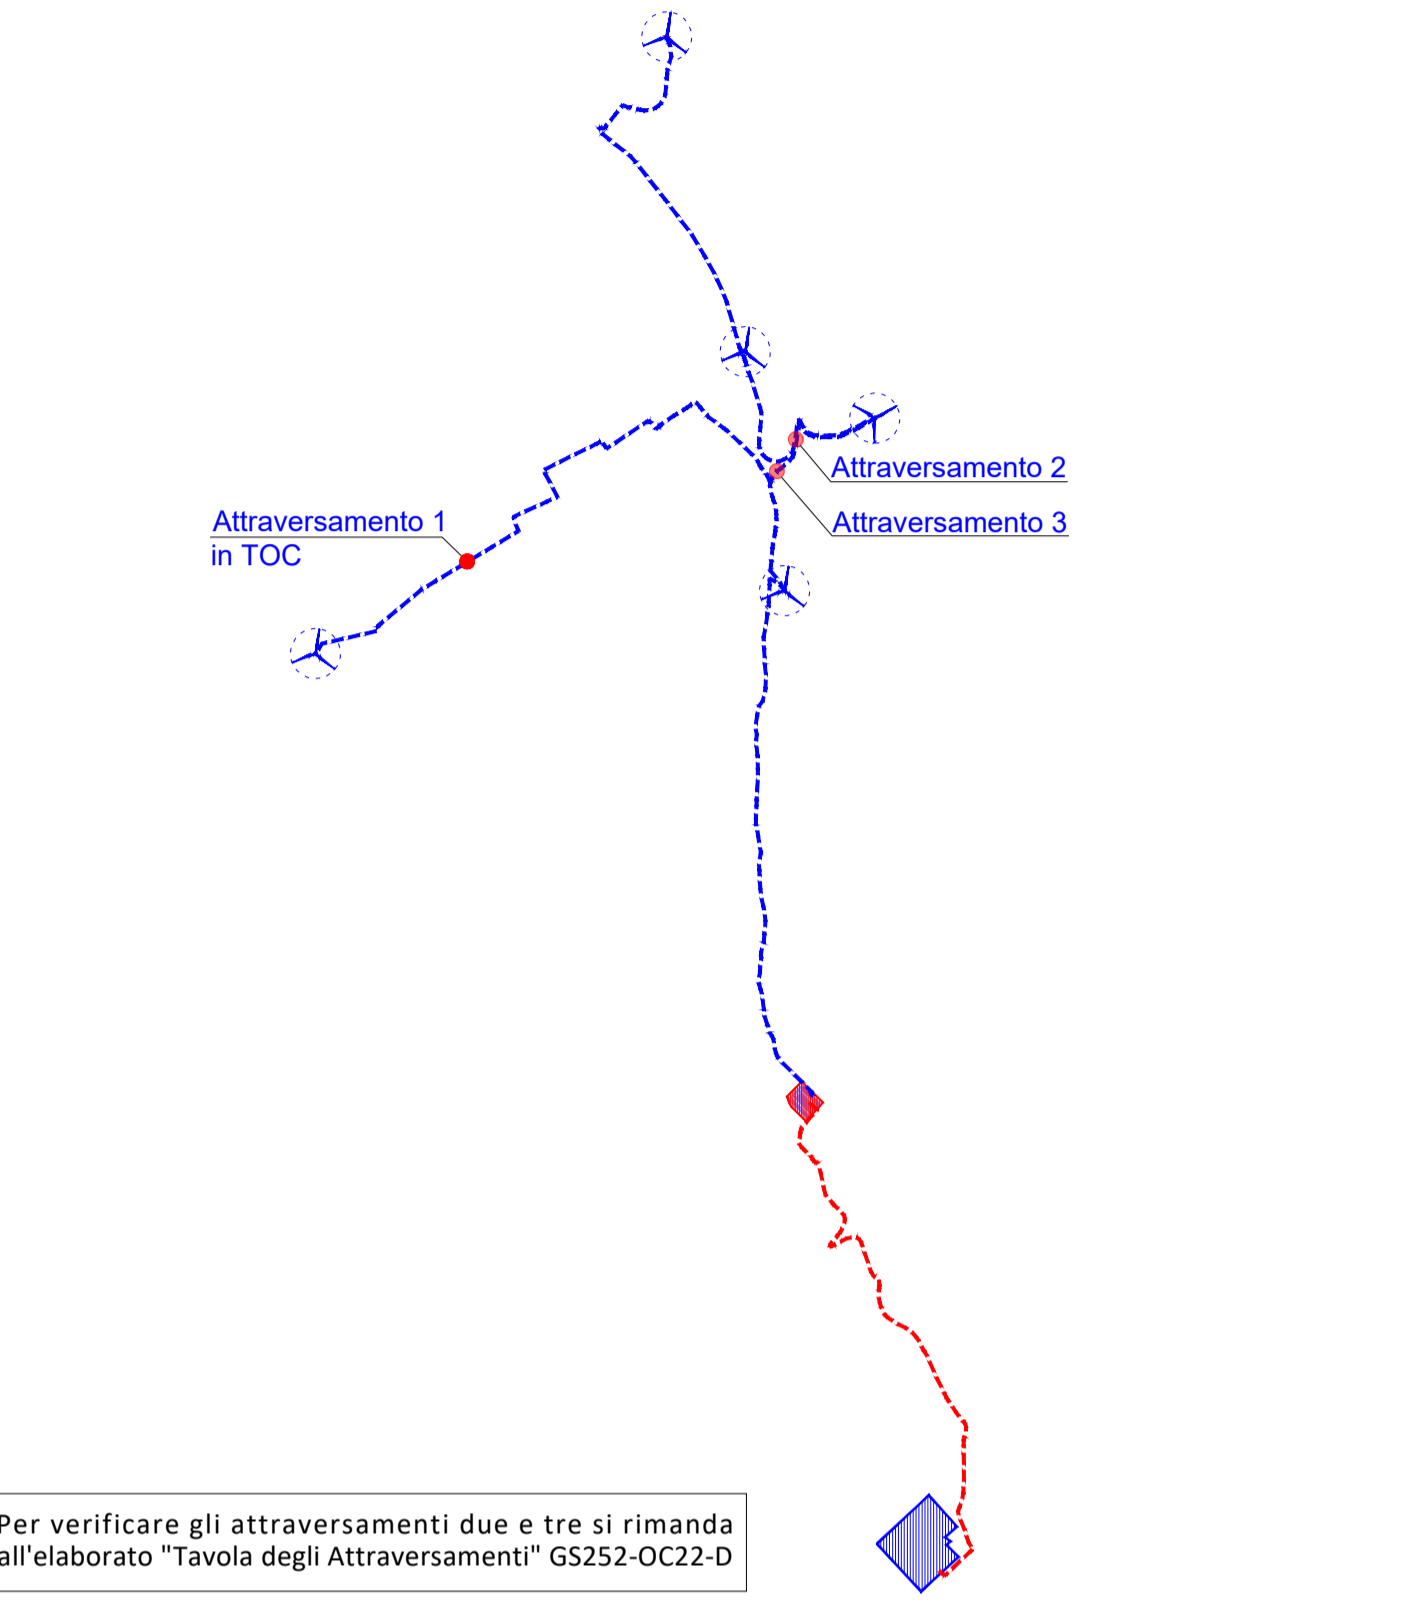

REGIONE CAMPANIA

PROVINCIA DI BENEVENTO

COMUNE DI CASTELFRANCO IN MISCANO

PROVINCIA DI AVELLINO

COMUNE DI ARIANO IRPINO

PROGETTO DEFINITIVO PER LA REALIZZAZIONE DI UN PARCO EOLICO DA 34 MW NEL COMUNE DI CASTELFRANCO IN MISCANO (BN), CON OPERE DI CONNESSIONE IN CASTELFRANCO IN MISCANO (BN) E ARIANO IRPINO (AV)

Proprietario: **DMA LUCERA SRL**
Longo Augusto n.3
20122 Milano
pec:dma.lucera@legalmil.it

Progettazione: **INSE**
Viale Michelangelo, 71
80129 Napoli
TEL. 081 579 7998
mail: tecnico.inse@gmail.com

Autoreggente: **ING. PASQUALE ESPOSITO**
Via S. Gaetano, 17370
Todi (PG)

Autoreggente: **ING. PASQUALE ESPOSITO**
Via S. Gaetano, 17370
Todi (PG)

Autoreggente: **ING. PASQUALE ESPOSITO**
Via S. Gaetano, 17370
Todi (PG)

Nome Elaborato: **PLANIMETRIA GENERALE INTERFERENZE DEMANIALI CON INDICAZIONE DEGLI ATTRAVERSAMENTI CANALI DI SCOLO**

00	10-01-2022	PRIMA EMISSIONE		INSE Srl	INSE Srl	DMA Lucera Srl
Rev.	Data	Oggetto della revisione		Elaborazione	Verifica	Approvazione
Scala:	Varie					
Formato:	1090x594	Codice Pratica	S252	Codice Elaborato	GS252-OC19-D	