

Legenda

Area intervento

PRG: Tav P2.4 - AZZONAMENTO MARE

DELIMITAZIONE CONFINI COMUNALI

DELIMITAZIONE VINCOLO CIMITERIALE

Zona Territoriale Omogenea Destinazione

	A	CENTRO STORICO
	B _{URB}	ZONE DI COMPLETAMENTO NEI CENTRI URBANI
	B _{STAN}	ZONE DA SOTTOPORRE A PIANO PARTICOLAREGGIATO
	B _{REC}	ZONE DA SOTTOPORRE A PIANO PARTICOLAREGGIATO
	C	ZONE DI ESPANSIONE
	C _T	ZONE DI ESPANSIONE TURISTICA ALBERGHIERA
	D	ZONE ARTIGIANALI
	D _M	ZONE MISTE ARTIGIANALI-RESIDENZIALI
	D _{ESIST}	ATTIVITA' PRODUTTIVE ESISTENTI
	D _T	ZONE DI INTERCONNESSIONE COMMERCIALI-TURISTICHE
	E	ZONE AGRICOLE
	V	ZONE DI VERDE PUBBLICO
	V _{PRI}	ZONE DI VERDE PRIVATO
	STAN	STANDARDS URBANISTICI:


		esistente	progetto
	Istruzione		
	Attrezzature di interesse comune		
	Verde pubblico attrezzato e sport		
	Parcheggi		

F ATTREZZATURE ED IMPIANTI DI INTERESSE GENERALE:

		esistente	progetto			esistente	progetto
	Chiesa				Attrezzatura sportiva		
	Municipio				Attrezzatura balneare		
	Sezione Carabinieri				Attrezzatura portuale (darsena)		
	Farmacia				Serbatoio idrico		
	Ufficio Postale				Depuratore		
	Scuola Materna-Asilo				Stazione carburanti		
	Scuola Elementare				Stazione o casello ferroviario		
	Scuola Media				Stazione metano		
	Campo di calcio				Campo da golf		
	Attrezzatura alberghiera				Campo da golf		

Strade esistenti Vincolo legge 8.8.85 n° 431

Strade di progetto

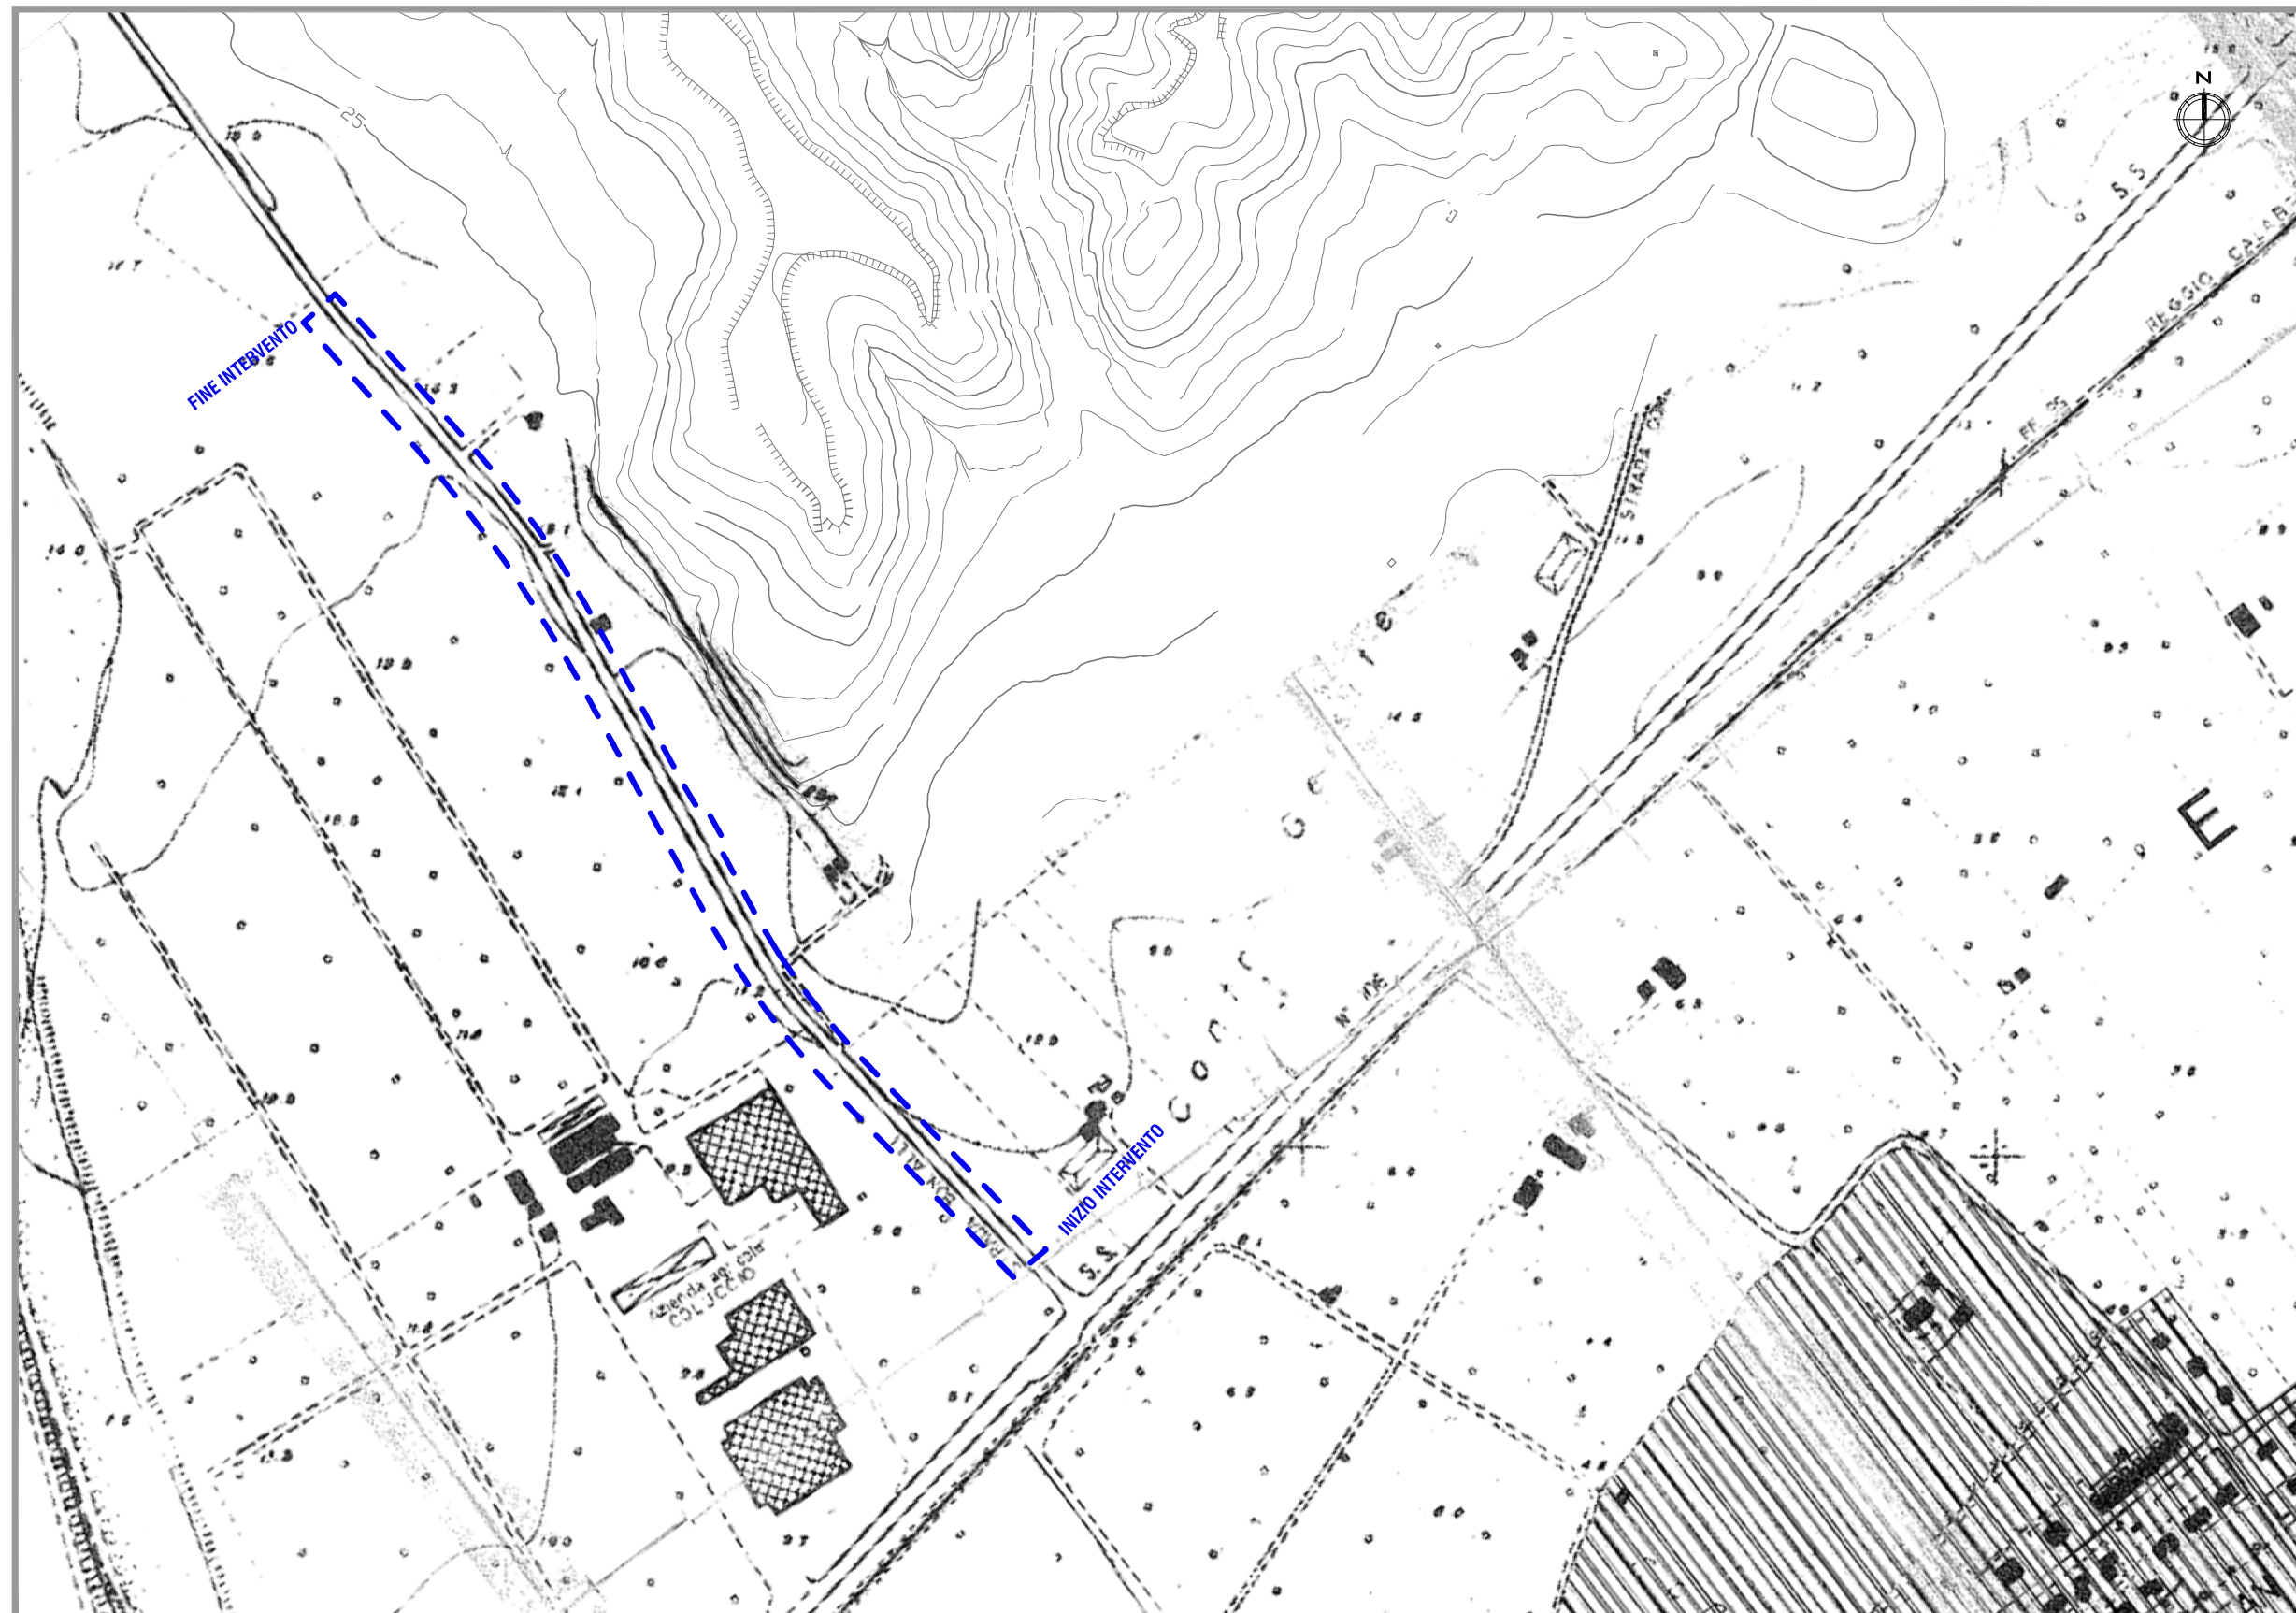

Fonti: Comune di Simeri Crichi, Piano Regolatore Generale Delibera del Commissario ad acta n°1 del 1997
Decreto del Presidente della Regione n°260 del 1998