



CONFIGURAZIONE DI CANTIERE
FASE A - B1 - B2 e C quota +1.00m
(scala 1:500)

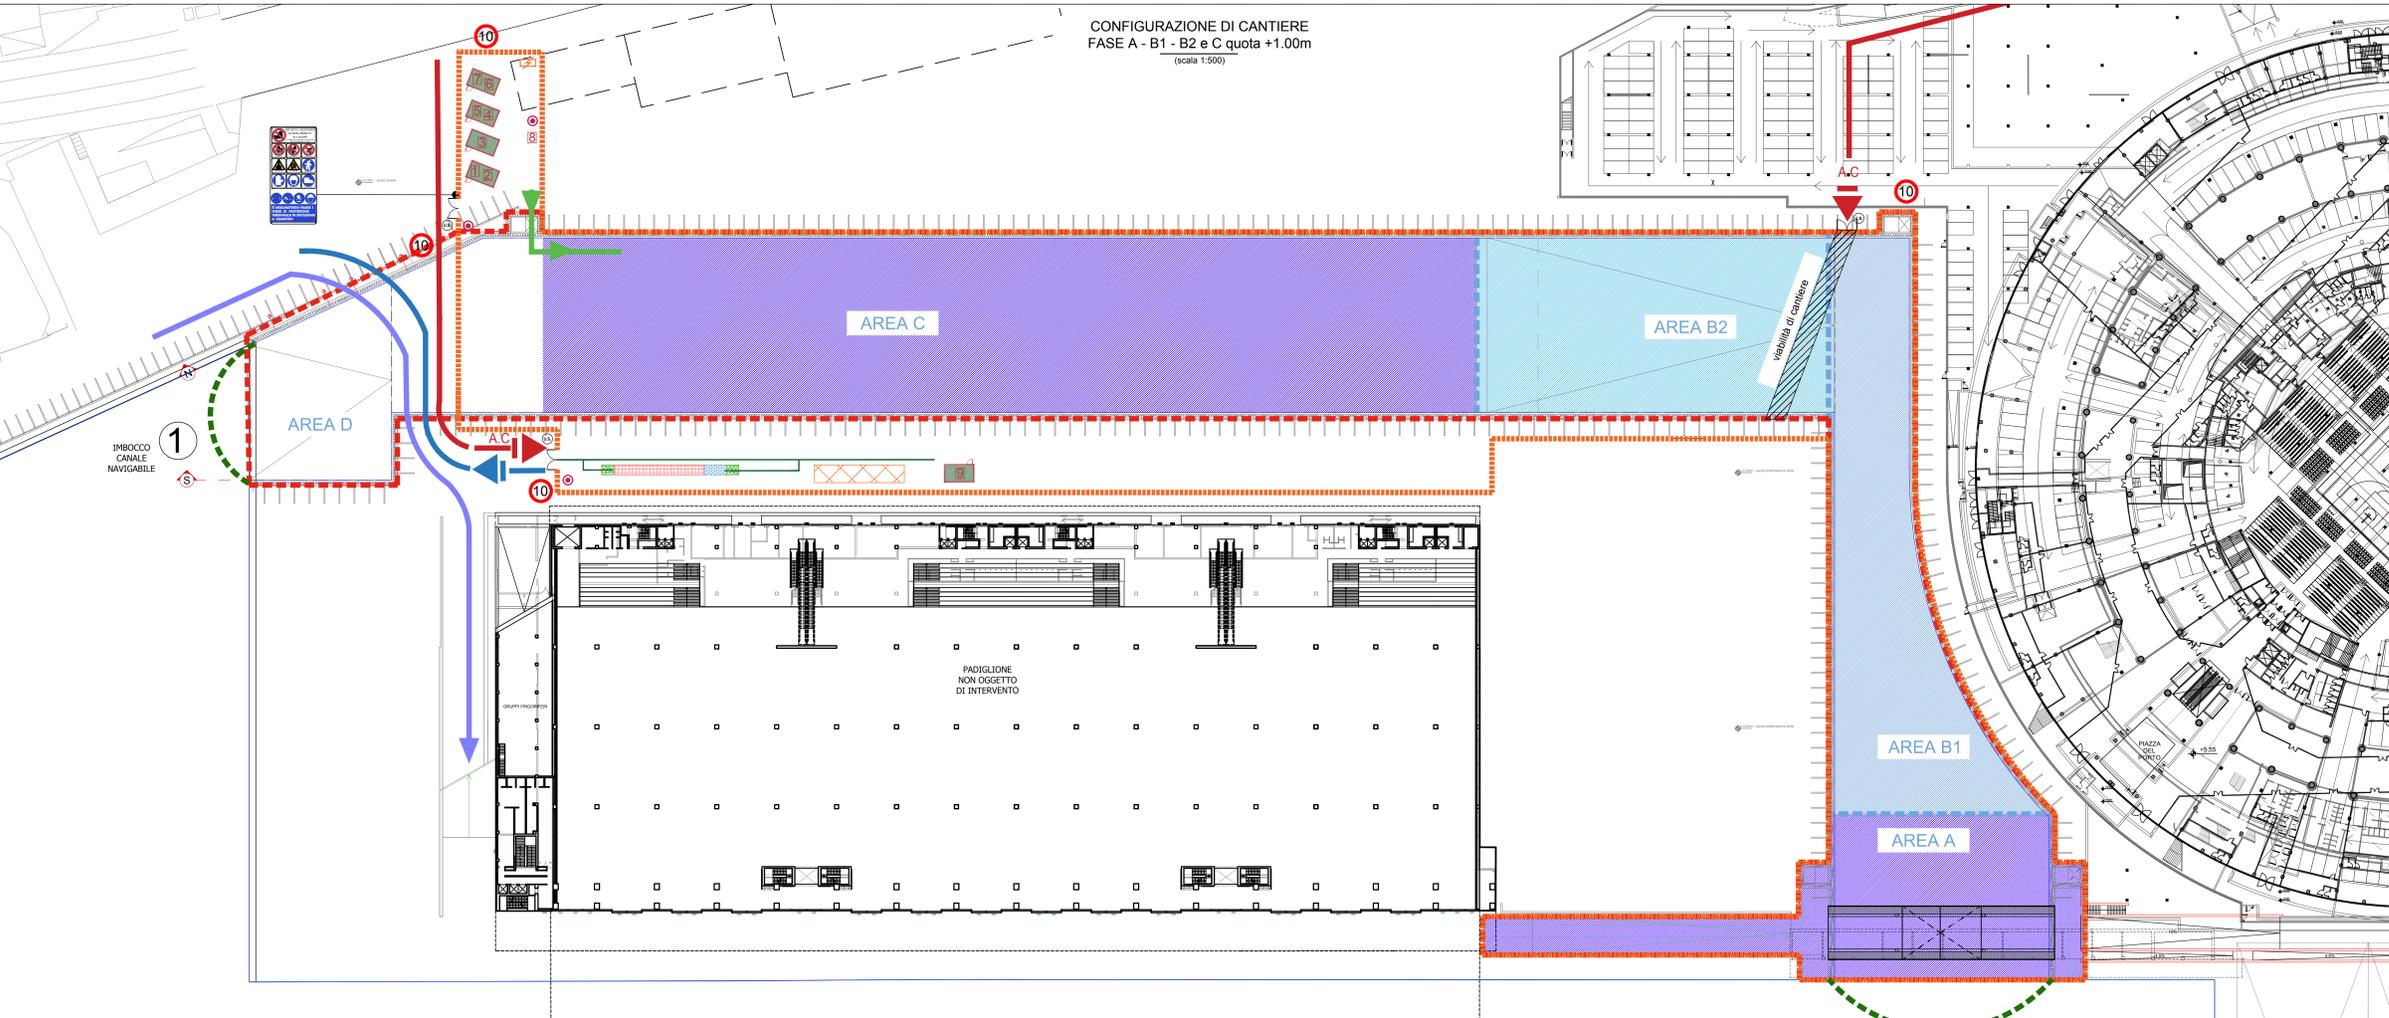


LEGENDA			
	ACCESSO PUBBLICO GARANTITO (AL PAD. B)		1 GUARDIANA
	CONFINE AREA HOT SPOT		2 UFFICI DI CANTIERE
	AREE DELLE LAVORAZIONI		3 UFFICIO DL
	BARRIERA ANTIPOLVERE CON TELO ASSORBENTE/FILTRANTE CONTRO RISCALDAMENTO IN MARE SU NEW JERSEY - h. 3.50 m.		4 SPOGLIATOI
	NEW JERSEY IN PLASTICA CON ACCUSABARRA E RETE DI SEPARAZIONE		5 SERVIZI IGIENICI
	AREA DI INTERVENTO		6 MENSA
	AREA INTERESSATA DALLO SCAVO		7 INFERMERIA
	ACCESSO AREA CANTIERE		8 PARCHEGGI
	USCITA AREA CANTIERE		9 BARACCA DI CANTIERE
	PARCHEGGIO MEZZI		RAMPA CARRABILE
	CONTROLLO ACCESSI con misurazione automatica temperatura		PESA
	USCITA DI EMERGENZA		LAVAGGIO RUOTE
	PULSANTE EMERGENZA		QUADRO ELETTRICO DI CANTIERE
	SEGNALITICA DI CANTIERE		Obbligo guanti protettivi
	cartello di cantiere		Obbligo casco protettivo
	PERCORSI ED ACCESSI E USCITA		Obbligo calzature protettive
	vietato superare i limiti di velocità		

Percorso carrabile urbano dei mezzi in uscita dal cantiere fino al casello autostradale di Genova Est.

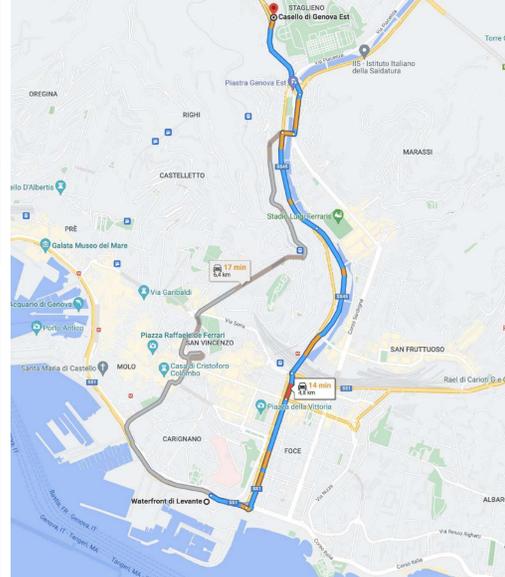

CONFIGURAZIONE DI CANTIERE
FASE D
(scala 1:500)

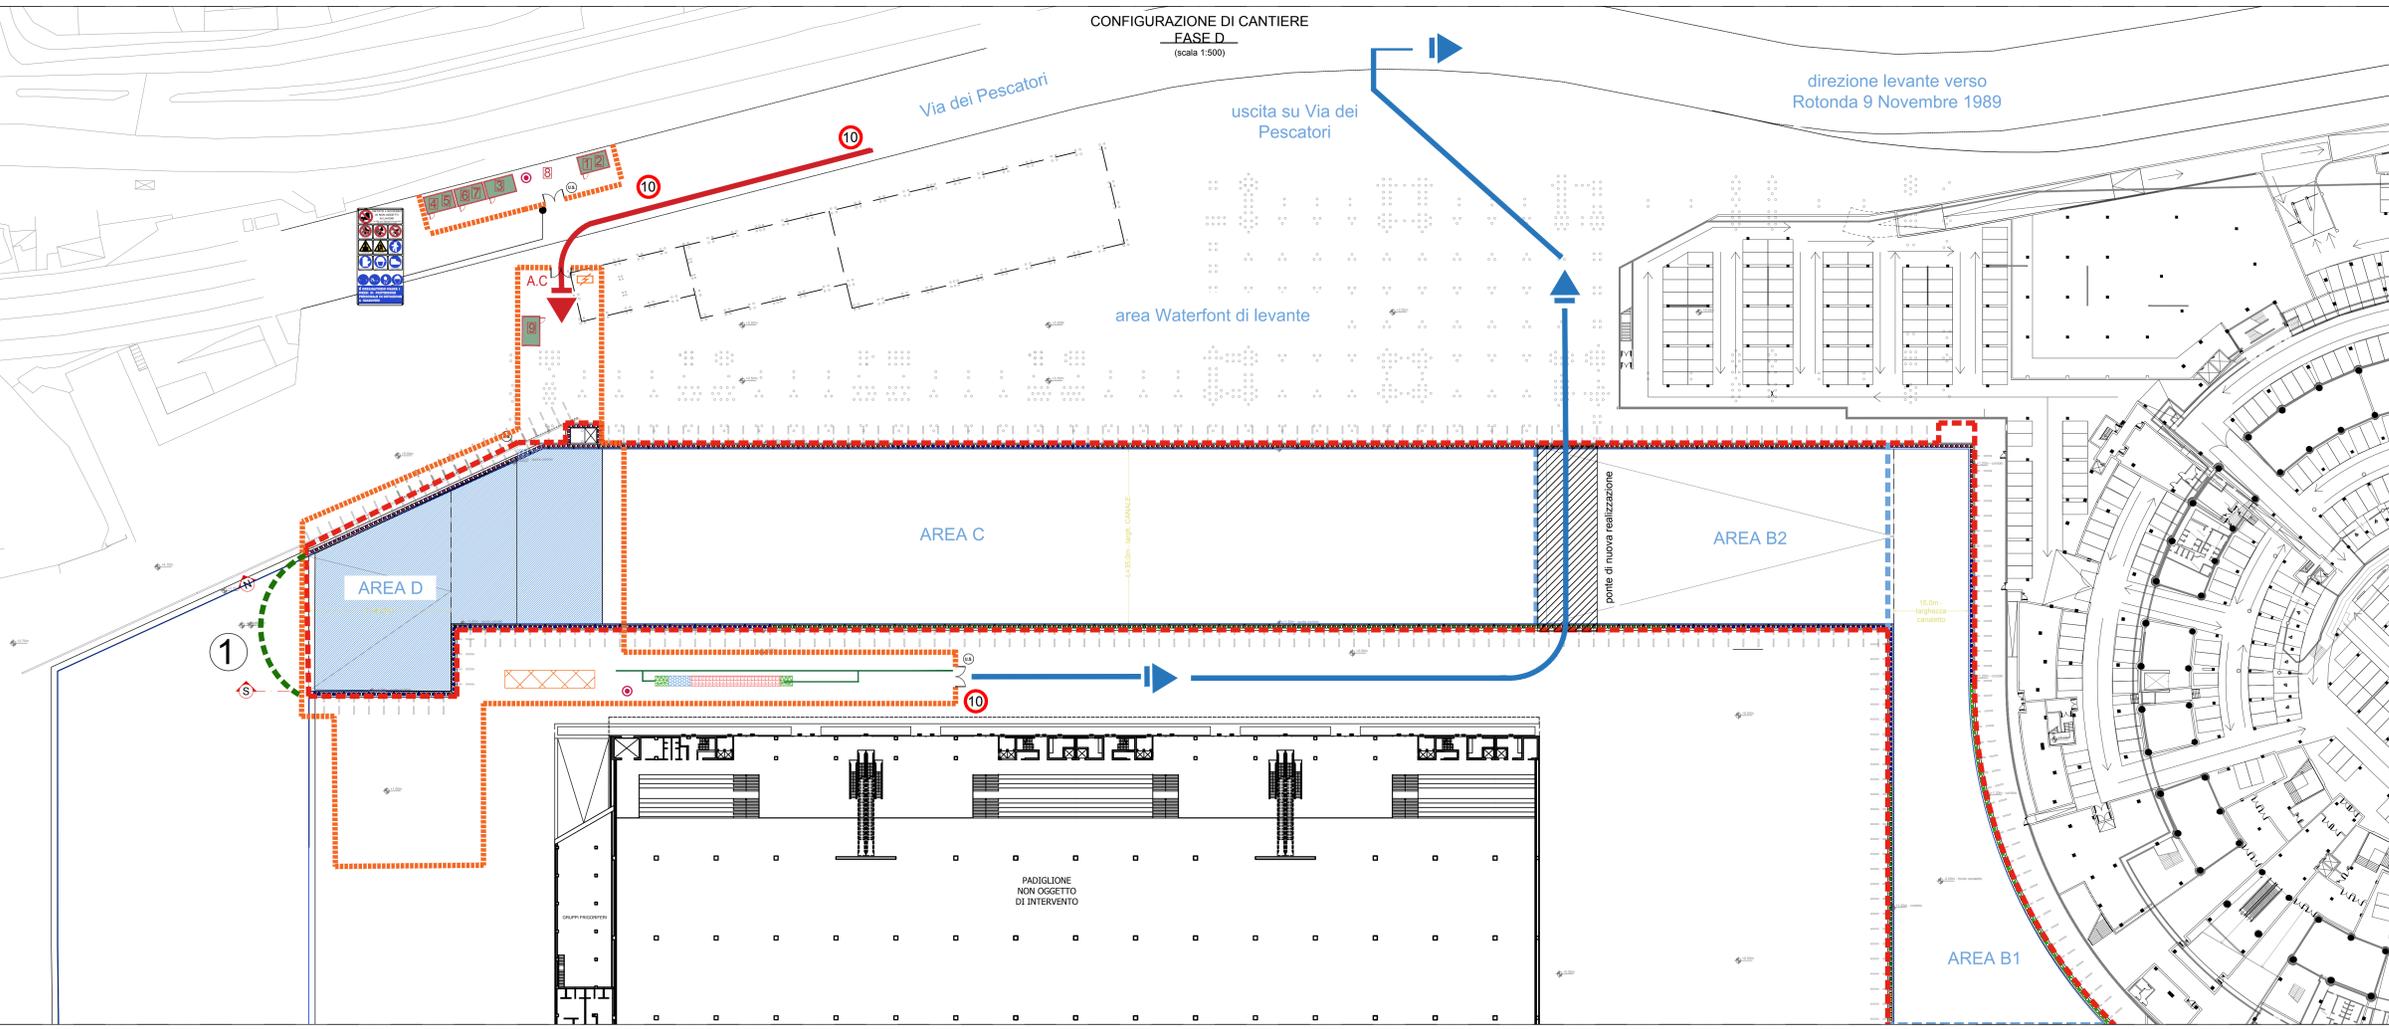

Revisione	Data	Descrizione	Disegnato	Verificato	Approvato
C	08/04/2022	Terra emersione	RB	RB	RB
B	18/01/2022	Seconda emersione	RB	RB	RB
D0	23/12/2021	Prima emersione	RB	RB	RB

COMUNE DI GENOVA

AREA SERVIZI TECNICI ED OPERATIVI

Responsabile Unico del Procedimento: **Arch. Luca PATRONE**

Organico Settore Strutture e Impianti: **Ing. Francesco BONAVITA**

Contatto: **ASSESSORATO AL BILANCIO, LAVORI PUBBLICI, MANUTENZIONE E VERDE PUBBLICO** Codice Progetto: **15.21.03.B**

COORDINAMENTO PROGETTAZIONE: **Ing. Roberto VALLARINO** RESPONSABILE UNICO DEL PROCEDIMENTO: **Arch. Mirco GRASSI**

Progetto Strutturale: **Ing. Roberto Vallarino** (Via Antonio Cecchi, 79 - 16123 Genova T. 010509990 - http://itcc-engineering.it)

Co-progettista Architettonico: **BA+** (Piazza San Matteo 10/7 - 16123 Genova T. 0108958830 - www.burandocarchitettura.com - info@burandocarchitettura.com)

Arch. Roberto Burando Collaboratore alla progettazione: **Arch. L. Marzà**

Aspetti Ambientali: **ambiente** (Via Fiesole, 21 - 54030 Nazario - Carrara (MS) - 0585.80054 - https://www.ambiente.it - home@ambiente.it)

Ing. Paoli Moschini

Consorzio Integrato (Consorzio Integrato Società Cooperativa Via Marco Emilio Lenzi 152 - 40132 Bologna - info@consorziointegrato.it - 0513161300)

ITIPRESS ESCLUSIVA: **ICOP** (Icop S.p.A. - Via S. Felice 2/3031 - Ravenna (UD) - info@icop.it - 0542.38661)

Impresa mandante: **CMCI S.c.a.r.l. CONSORZIO STABILE** (Via Lungomare Canale SS. 16/149 Genova T. 010.886467)

Intervento/Opera	PROGETTAZIONE ESECUTIVA ED ESECUZIONE DEI LAVORI DI REALIZZAZIONE DEL CANALETTI E CANALE PRINCIPALE NELL'AMBITO DEL PIU' AMPIO INTERVENTO DEL WATERFRONT DI LEVANTE DI GENOVA.	Intervento	Medio Levante	VIII
Quantità		Quantità	FOCE	15
Oggetto della tavola	PLANIMETRIA DI CANTIERIZZAZIONE	Scala	1:500	Data
				23/12/2021

Livello di Progettazione: **ESECUTIVO CANTIERIZZAZIONE**

Codice MOGE: **20717** Codice CUP: **838D2100000004** Codice identificativo tavola: **P188-21-E-CLTYT-001.A**

DI-001 E - LYT