


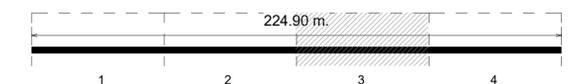

Keyplan 1: 25000

CANTIERE E - TRATTAROLI SUD




LEGENDA

- · - · -	Limite area di cantiere
An°	n° Palo di nuova realizzazione
TR n°	n° Tirante di nuova realizzazione
TR SDF n°	n° Tirante esistente
[Hatched Box]	Esistente
[Diagonal Lines Box]	Scavi

NOTE

- TUTTE LE COORDINATE SONO RIFERITE AL SISTEMA ETRS89 / UTM zone 32N
- TUTTE LE QUOTE SONO ESPRESSE IN m E RIFERITE AL CAPOSALDO IGM* (RMN2)
- TUTTE LE DIMENSIONI SONO ESPRESSE IN m SALVO OVE DIVERSAMENTE SPECIFICATO
- l.m.m. = + 0.06 RISPETTO AL CAPOSALDO IGM (RMN2)

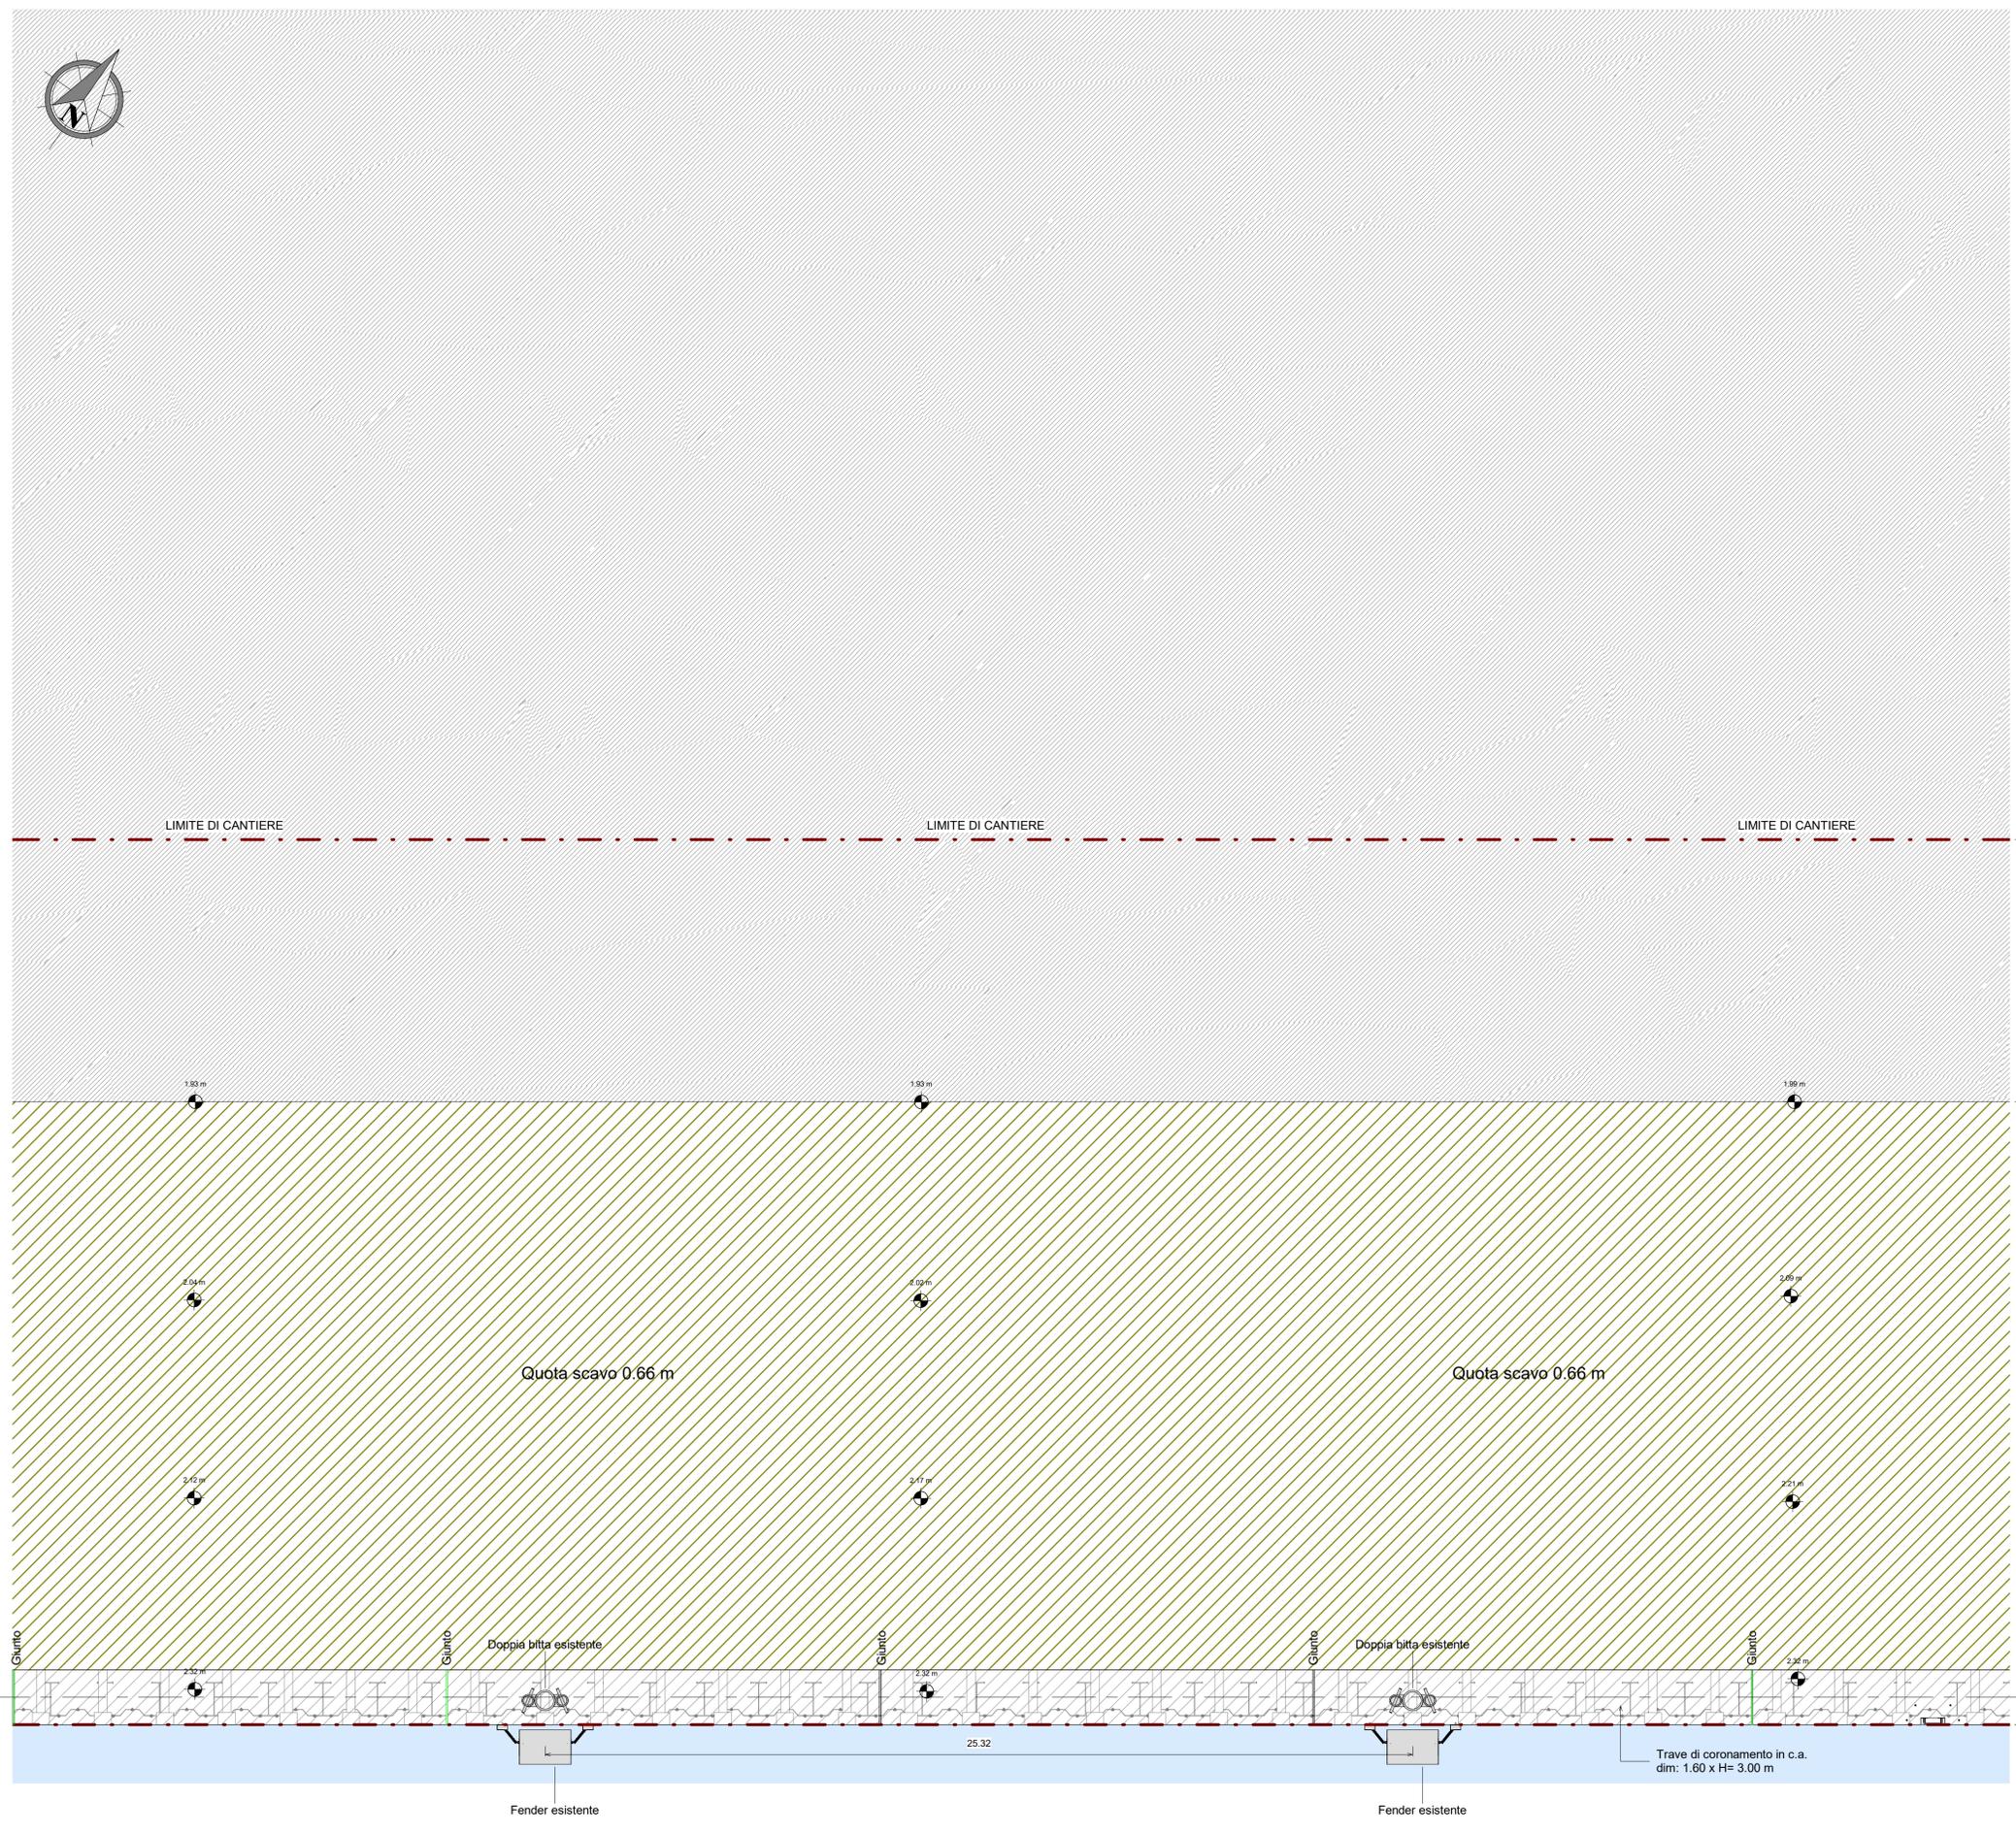

Planimetria di tracciamento scavi - Inq. 3

1 : 100

Coordinate pali di fondazione - Riga 01 Coordinate pali di fondazione - Riga 62 Coordinate punti topografici da rilievo

Coordinate pali di fondazione - Riga 01			Coordinate pali di fondazione - Riga 62			Coordinate punti topografici da rilievo		
	E/O	N/S		E/O	N/S		E/O	N/S
A001	758698.078	4929541.487	A062	758869.072	4929670.781	PT	758880.5426	4929660.4352
B001	758693.288	4929537.031	B062	758873.182	4929666.315	P8	758697.8939	4929528.1712
C001	758696.498	4929532.565	C062	758876.392	4929661.849			



APPROFONDIMENTO CANALI CANDIANO E BAIONA, ADEGUAMENTO BANCHINE OPERATIVE ESISTENTI, NUOVO TERMINAL IN PENISOLA TRATTAROLI E RIUTILIZZO MATERIALE ESTRATTO IN ATTUAZIONE AL P.R.P VIGENTE 2007 - I FASE - PORTO DI RAVENNA

PROGETTO ESECUTIVO

oggetto **BANCHINA "E" - TRATTAROLI SUD**
ELABORATI GRAFICI GENERALI
PIANTA GENERALE DELLE DEMOLIZIONI E DEGLI SCAVI - INQ. 3

file 1114-E-BAE-DEM-PI-03-1.pdf codice 1114-E-BAE-DEM-PI-03-1 scala 1:100

Revisione	data	causale	redatto	verificato	approvato
0	28/07/2021	Emissione per approvazione	A. Donella	G. Marcolini	F. Busola
1	15/09/2021	Emissione per approvazione	A. Donella	G. Marcolini	F. Busola

responsabile delle Integrazioni Specialistiche: Ing. Lucia de Angelis
responsabile del Procedimento: Ing. Matteo Graziani

committente

contraente generale

Autorità di Sistema Portuale del Mare Adriatico Centro Settentrionale
Via Enrico Saverio, 31
48122 Ravenna Consorzio Stabile Grandi Lavori Srl
Piazza del Popolo, 18
00187 Roma DIHE - Dredging International NV
Haven 1025 - Schiedamsdijk 10
2010 Zwijndrecht - Belgium

progettisti

Tecnimil S.p.A.
Via Carlo Cattaneo, 20
37121 Verona F&M Ingegneria
Via Giuseppe Spà
Via Salvadore 8/20
30035 Hove (VI) SISPI srl
Via Frangini 11
40121 Napoli

Direttore Tecnico Dott. Ing. Filippo Busola Direttore Tecnico Dott. Ing. Tommaso Tassi Direttore Tecnico Dott. Ing. Marco Di Stefano