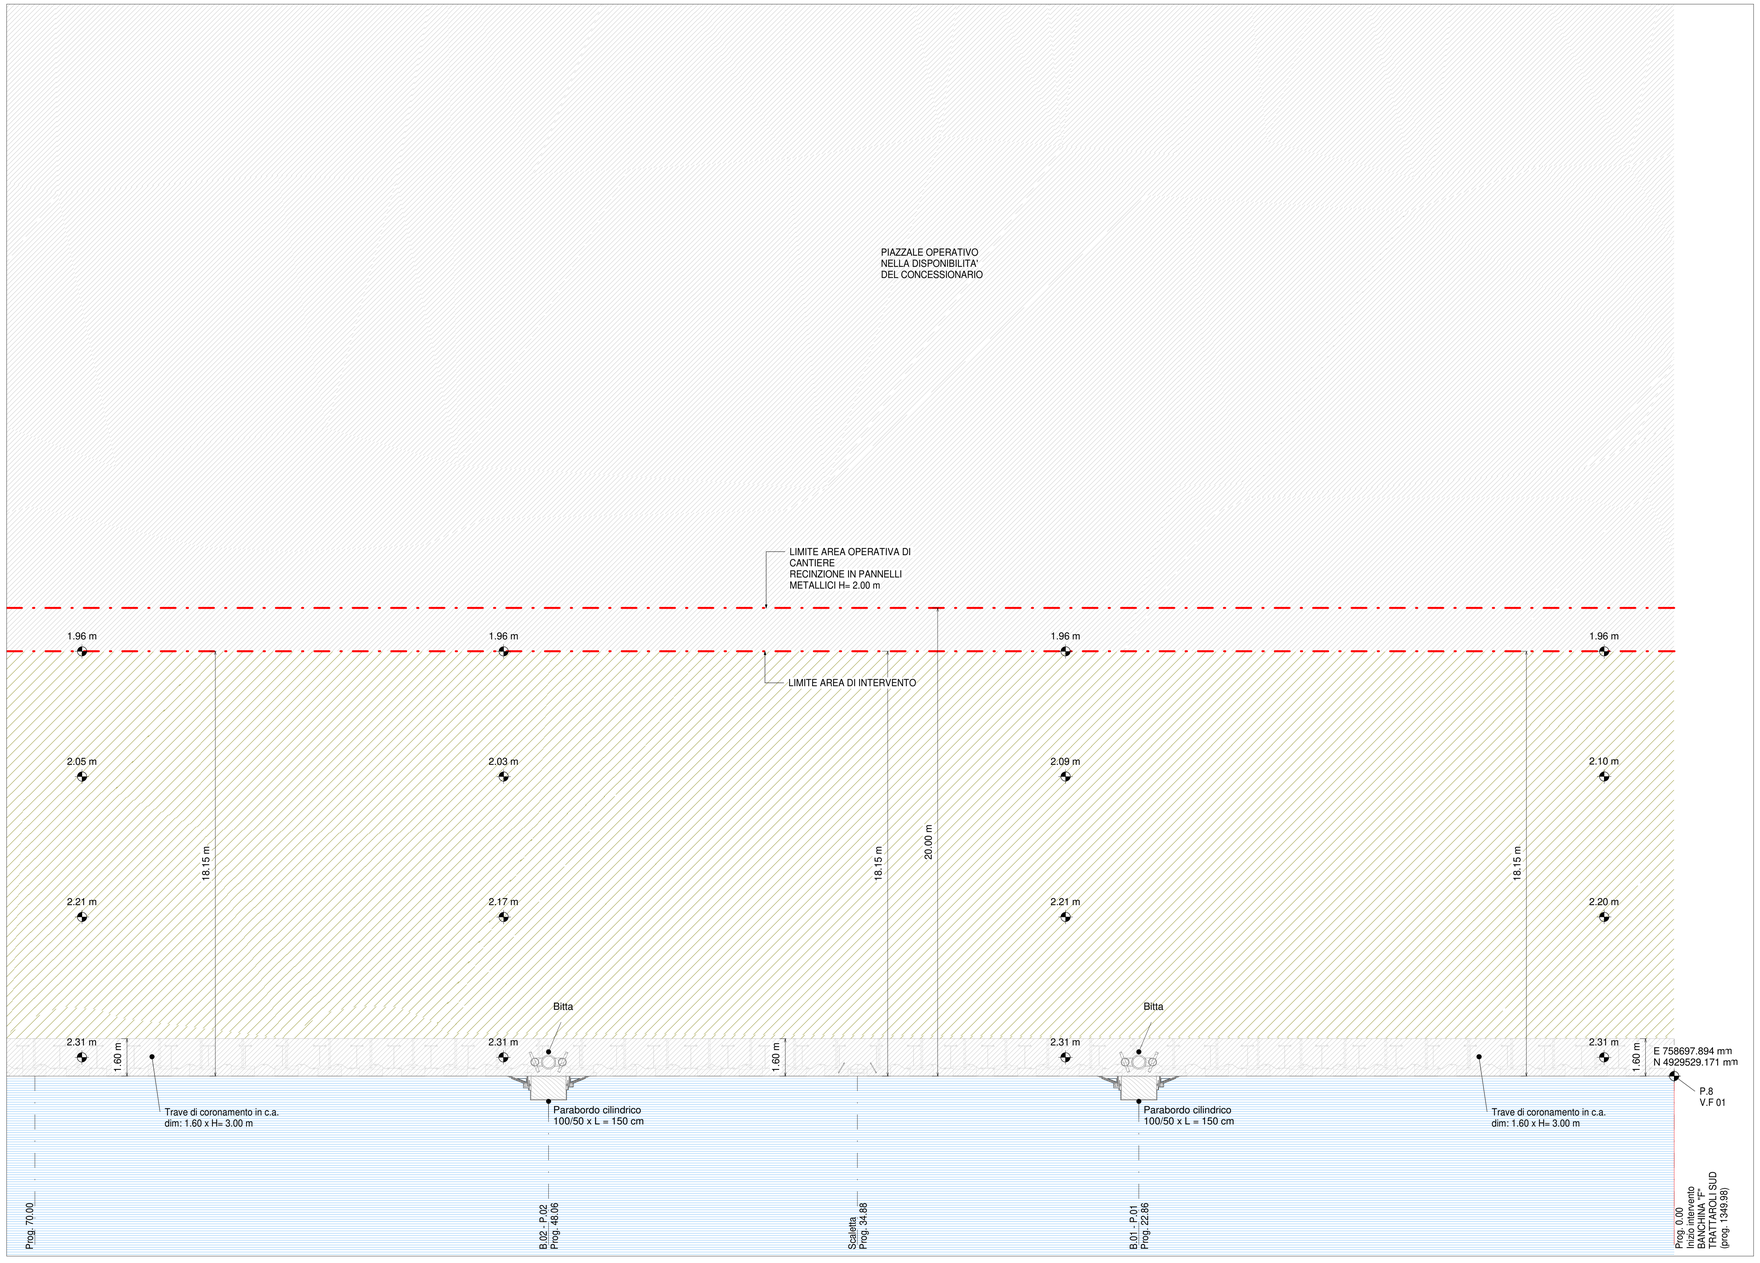

Pianta generale delle demolizioni e degli scavi - Inq. 1

1 : 100

KEYPLAN 1:25000

LEGENDA

— · —	Limite area di cantiere
n°	n° Bitta
	Scavi
	Demolizioni strutture in c.a.
	Esistente

NOTE

1. TUTTE LE COORDINATE SONO RIFERITE AL SISTEMA ETRS89 / UTM zone 32N
2. TUTTE LE QUOTE SONO ESPRESSE IN m E RIFERITE AL CAPOSALDO IGM* (RMN2)
3. LIVELLO MEDIO MARE LOCALE (l.m.m.) = +0.06 m RISPETTO AL CAPOSALDO IGM* (RMN2)
4. TUTTE LE DIMENSIONI SONO ESPRESSE IN m SALVO OVE DIVERSAMENTE SPECIFICATO
5. IN ROSSO SONO INDICATE LE OPERE DI PROGETTO

HUB PORTUALE ravenna

Autorità di Sistema Portuale del Mare Adriatico centro settentrionale

PORTO DI RAVENNA

APPROFONDIMENTO CANALI CANDIANO E BAIONA, ADEGUAMENTO BANCHINE OPERATIVE ESISTENTI, NUOVO TERMINAL IN PENISOLA TRATTAROLI E RIUTILIZZO MATERIALE ESTRATTO IN ATTUAZIONE AL P.R.P VIGENTE 2007 - I FASE - PORTO DI RAVENNA

PROGETTO ESECUTIVO

oggetto BA - BANCHINA "F" - TRATTAROLI SUD
ELABORATI GRAFICI GENERALI
PIANTA GENERALE DELLE DEMOLIZIONI E DEGLI SCAVI - INQ. 1

file	codice	scala
1114-E-BAF-DEM-PI-01-0	1114-E-BAF-DEM-PI-01-0	Come indicato

Revisione	data	causale	redatto	verificato	approvato
0	28/07/2021	Prima emissione	E. Sena	A. Longo	M. Di Stefano

responsabile delle Integrazioni Specialistiche: **Ing. Lucia de Angelis**

Firma digitale di Angelis Lucia
Nome: Lucia
Data: 2021.07.30 09:03:18+02
Serial Certificate: 1428E9D6D9D5C17D27B87B9D9A9B4A8D
Issuer: ARUBA PEC S.p.A. 1 Qualified CA, ArubaPEC S.p.A. NG CA 3

responsabile del Procedimento: **Ing. Matteo Graziani**

committente

Autorità di Sistema Portuale del Mare Adriatico centro settentrionale

Autorità di Sistema Portuale del Mare Adriatico Centro Settentrionale
Via Antico Squero, 31
48122 Ravenna

contraente generale

Consorzio Stabile Grandi Lavori S.c.r.l.

Consorzio Stabile Grandi Lavori Scrl
Piazza del Popolo 18
00187 Roma

Dredging International

DEME - Dredging International NV
Haven 1025 - Scheldedijk 30
2070 Zwijndrecht - Belgium

progettisti

Technital S.p.A.
Via Lombardia, 20
37057 Verona

Direttore Tecnico
Dott. Ing. Filippo Busola

F&M ingegneria SpA
Via Cesare Lombroso, 54
20133 Milano (MI)

Direttore Tecnico
Dott. Ing. Tommaso Tassi

SISPI ingegneria srl
Via Ugo Bassi Lunger 71
80073 Capri

Direttore Tecnico
Dott. Ing. Marco Di Stefano

MARCO DI STEFANO
27.04.2023
15:15:07
GMT+00:00