


Sezione A-A - demolizioni

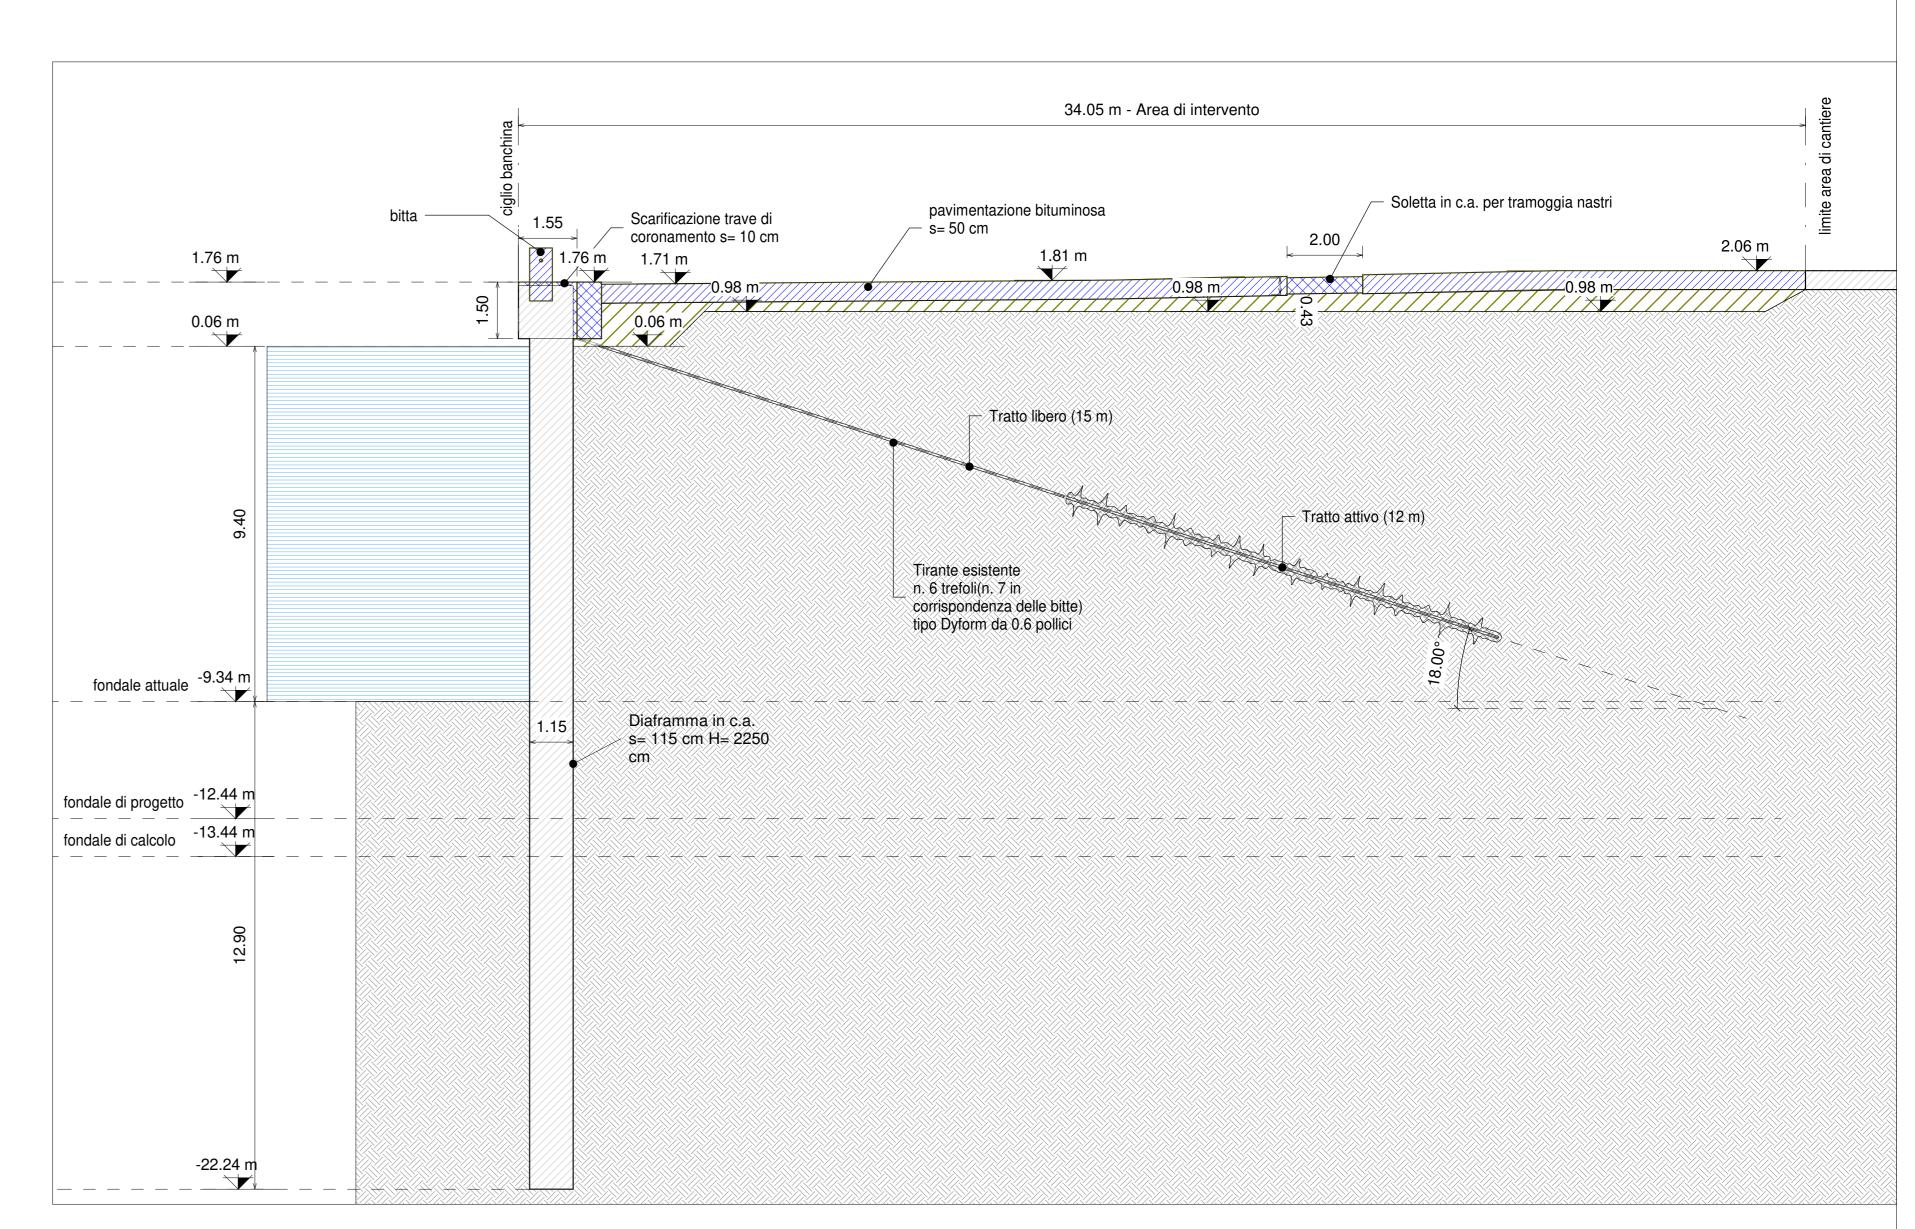

Sezione B-B - demolizioni

LEGENDA

\_ - Limite area di cantiere


bituminosa

Esistente

Demolizioni strutture in c.a.

Demolizione pavimentazione

Scavi

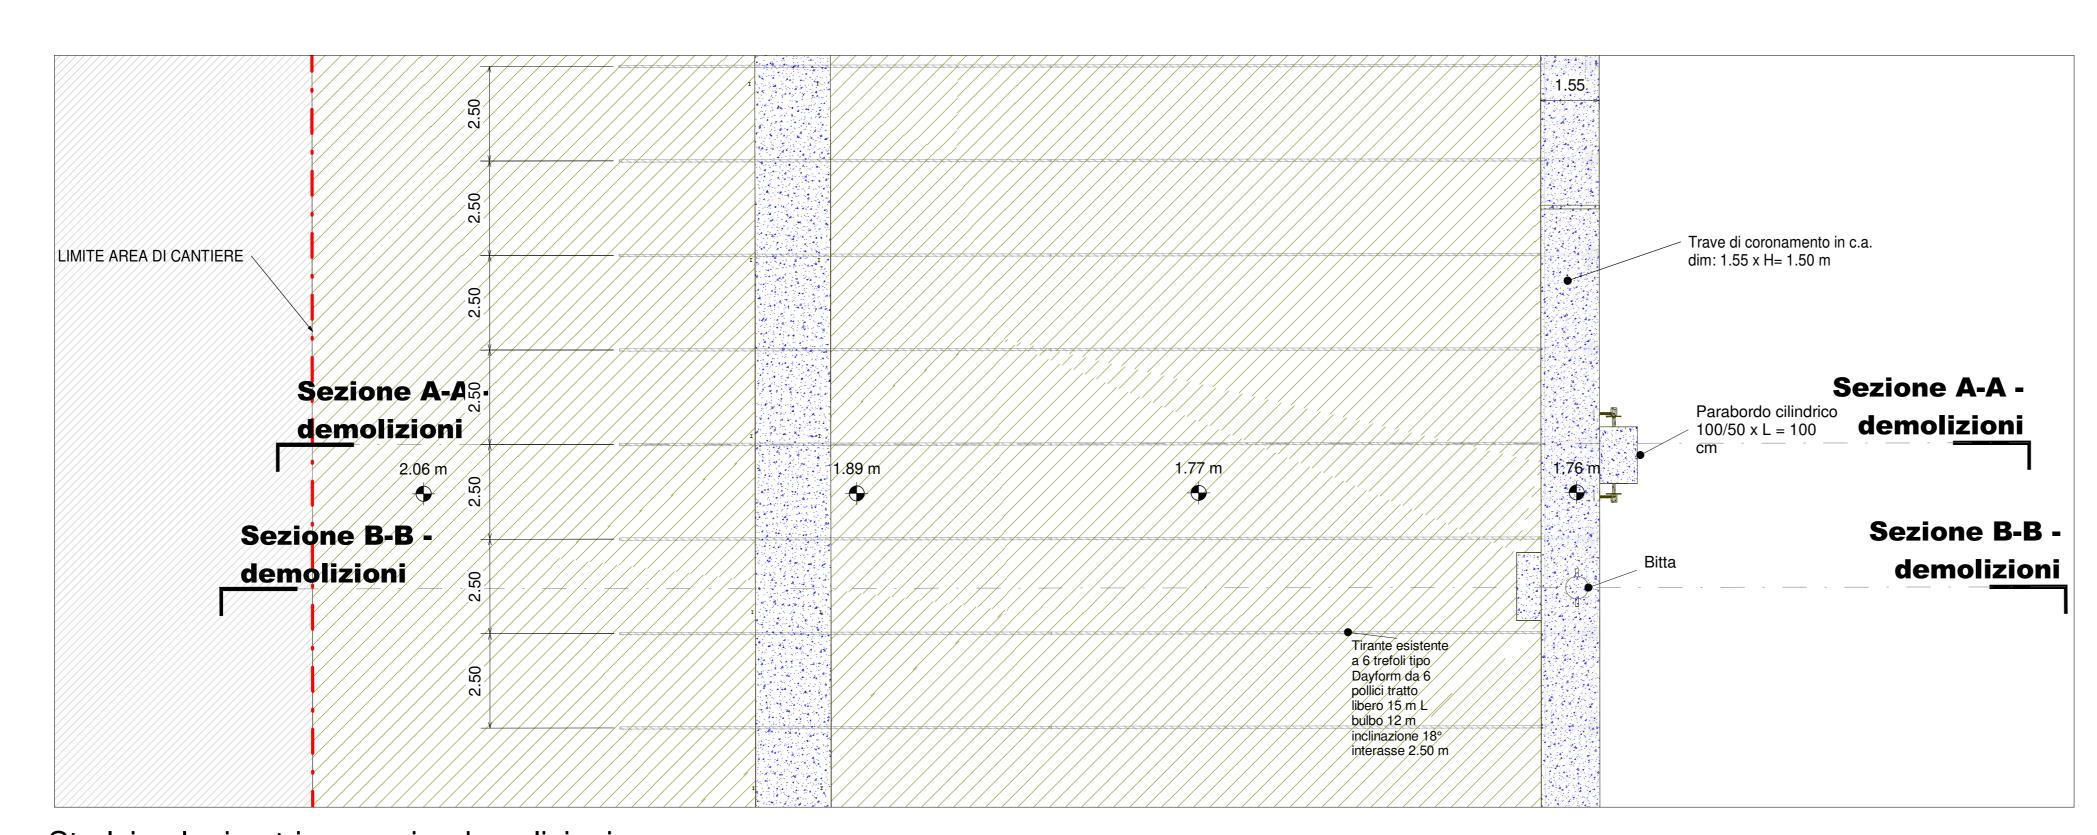

Stralcio planimetrico scavi e demolizioni

1:100

