
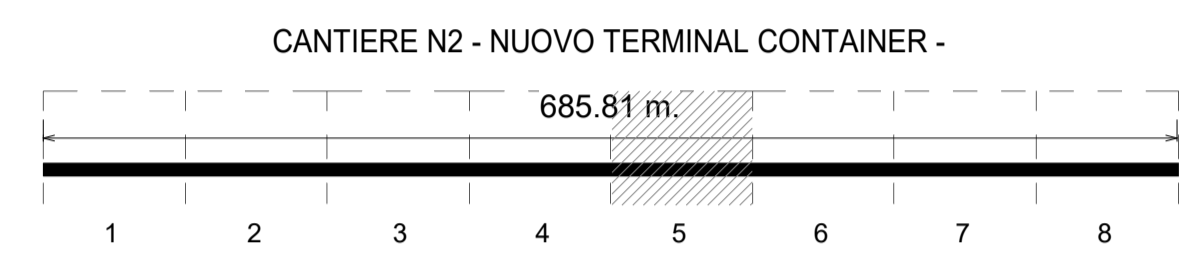


Coordinate punti topografici da rilievo - G15			Coordinate pali di fondazione - Righe 01			Coordinate pali di fondazione - Righe 84		
E/O	N/S		E/O	N/S		E/O	N/S	
P16	759277.2126	4929521.7637	A001	759296.9	4929522.553	A084	759402.208	4929754.157
P17	759595.3263	4930129.332	B001	759297.366	4929513.04	B084	759416.673	4929744.644
P18	759661.8701	4930094.4783	C001	759307.188	4929507.006	C084	759367.841	4929622.809

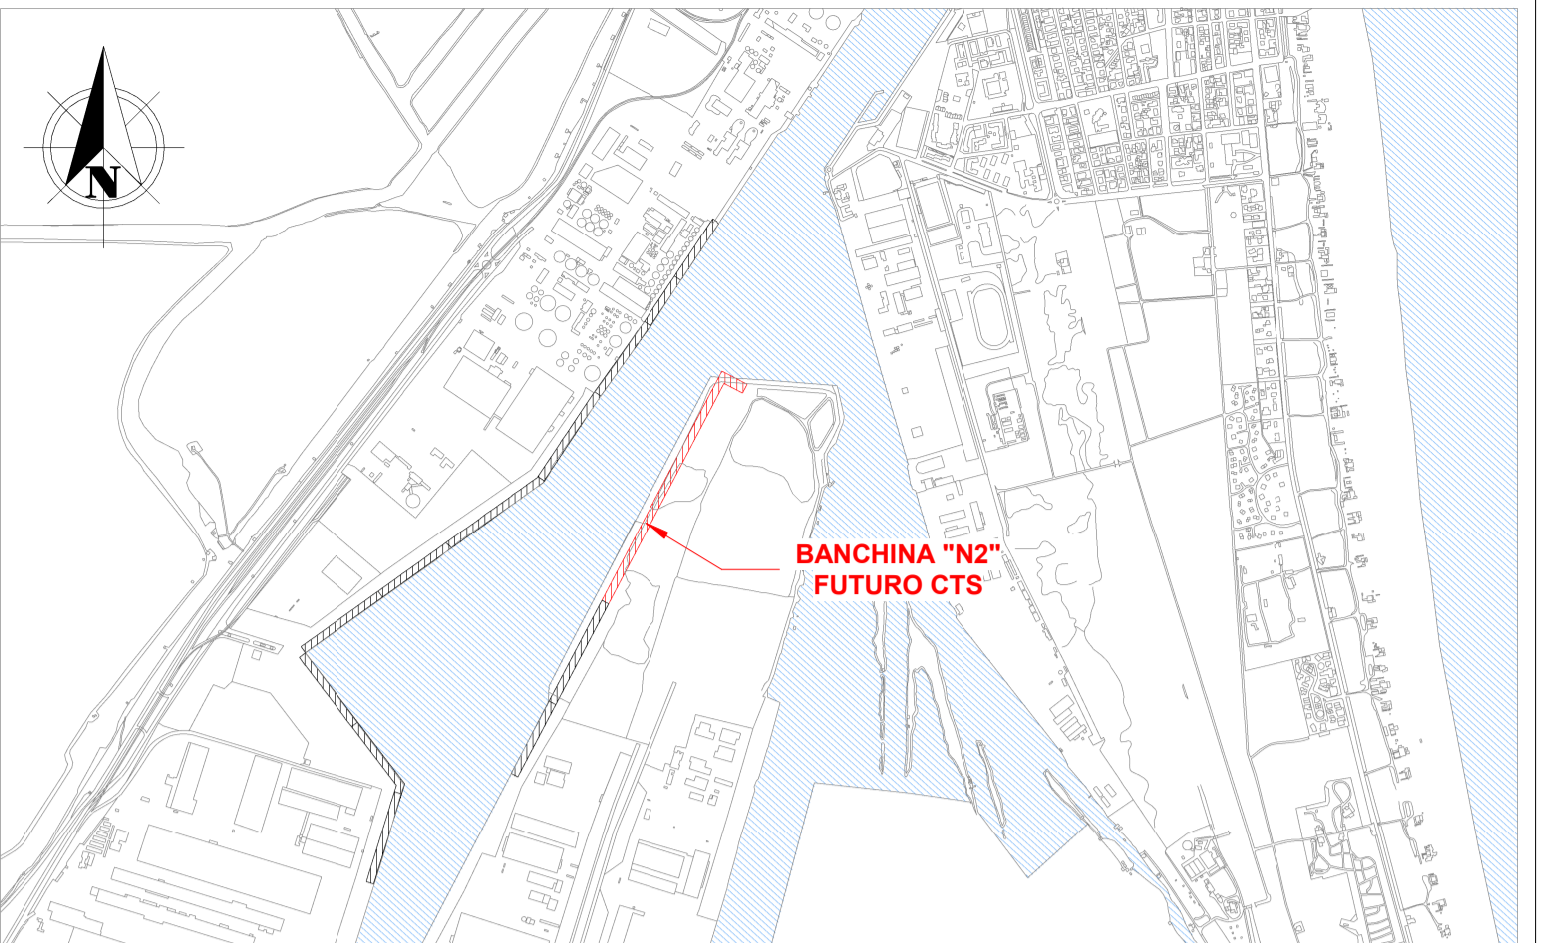

LEGENDA

- - -	Limite area di cantiere	[Red outline]	Nuove opere
An°	n° Palo di nuova realizzazione	[Green dashed line]	Giunto strutturale
TR n°	n° Tirante di nuova realizzazione	[Hatched area]	Scavo
TR n° SDF	n° Tirante esistente	[Grey area]	Esistente

- NOTE**
- TUTTE LE COORDINATE SONO RIFERITE AL SISTEMA ETRS89 / UTM zone 32N
 - TUTTE LE QUOTE SONO ESPRESSE IN m E RIFERITE AL CAPOALDO IGM° (RMN2)
 - TUTTE LE DIMENSIONI SONO ESPRESSE IN m SALVO OVE DIVERSAMENTE SPECIFICATO
 - 1.m.m. = ± 0.06 RISPETTO AL CAPOALDO IGM (RMN2)

HUB PORTUALE ravenna

Autorità di Sistema Portuale del Mare Adriatico centro settentrionale
PORTO DI RAVENNA

APPROFONDIMENTO CANALI CANDIANO E BAIONA, ADEGUAMENTO BANCHINE OPERATIVE ESISTENTI, NUOVO TERMINAL IN PENISOLA TRATTAROLI E RIUTILIZZO MATERIALE ESTRATTO IN ATTUAZIONE AL P.R.P. VIGENTE 2007 - I FASE - PORTO DI RAVENNA

PROGETTO ESECUTIVO

oggetto **BAN - BANCHINA "N2" - NUOVO TERMINAL CONTAINER STRUTTURE PIANTA DI TRACCIAMENTO SCAVI E DELLE NUOVE COSTRUZIONI - QUADRANTE 5**

file **1114-E-BAN-STR-PL-20-0.pdf** codice **1114-E-BAN-STR-PL-20-0** scala **1:100**

Revisione	data	causale	redatto	verificato	approvato
0	28/07/2021	Emissione per approvazione	M.Volpe	R. Bullo	T. Tassi

responsabile delle integrazioni Specialistiche: Ing. Lucia de Angelis

responsabile del Procedimento: Ing. Matteo Graziani

committente Autorità di Sistema Portuale del Mare Adriatico centro settentrionale contraente generale Consorzio Stabile Grandi Lavori S.c.r.l. Dredging International

progettisti TECNIPAL FOM Ingegneria SISPI

1:100

