

Coordinate punti topografici da rilievo



P	E/O	N/S
P16	759277.2128	4929621.7637
P17	759595.3263	4930129.332
P18	759661.8701	4930004.4783

Coordinate pali di fondazione - Riga 01

A/O	E/O	N/S
A001	759402.0	4929522.553
B001	759297.366	4929513.04
C001	759307.188	4929507.006

Coordinate pali di fondazione - Riga 04

A/O	E/O	N/S
A004	759402.208	4929754.157
B004	759418.673	4929744.644
C004	759367.841	4929622.809

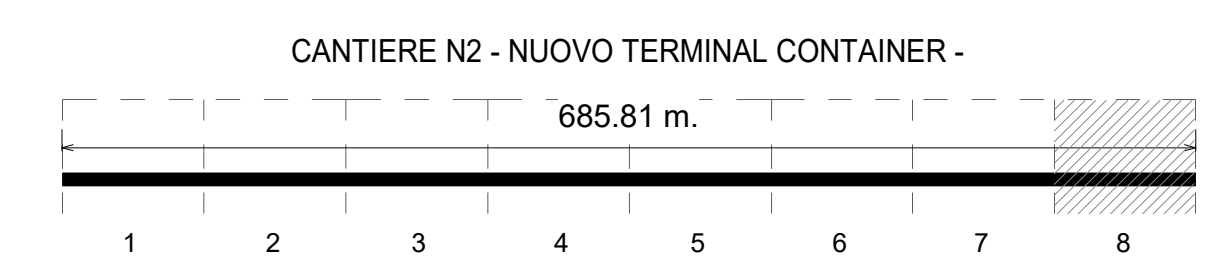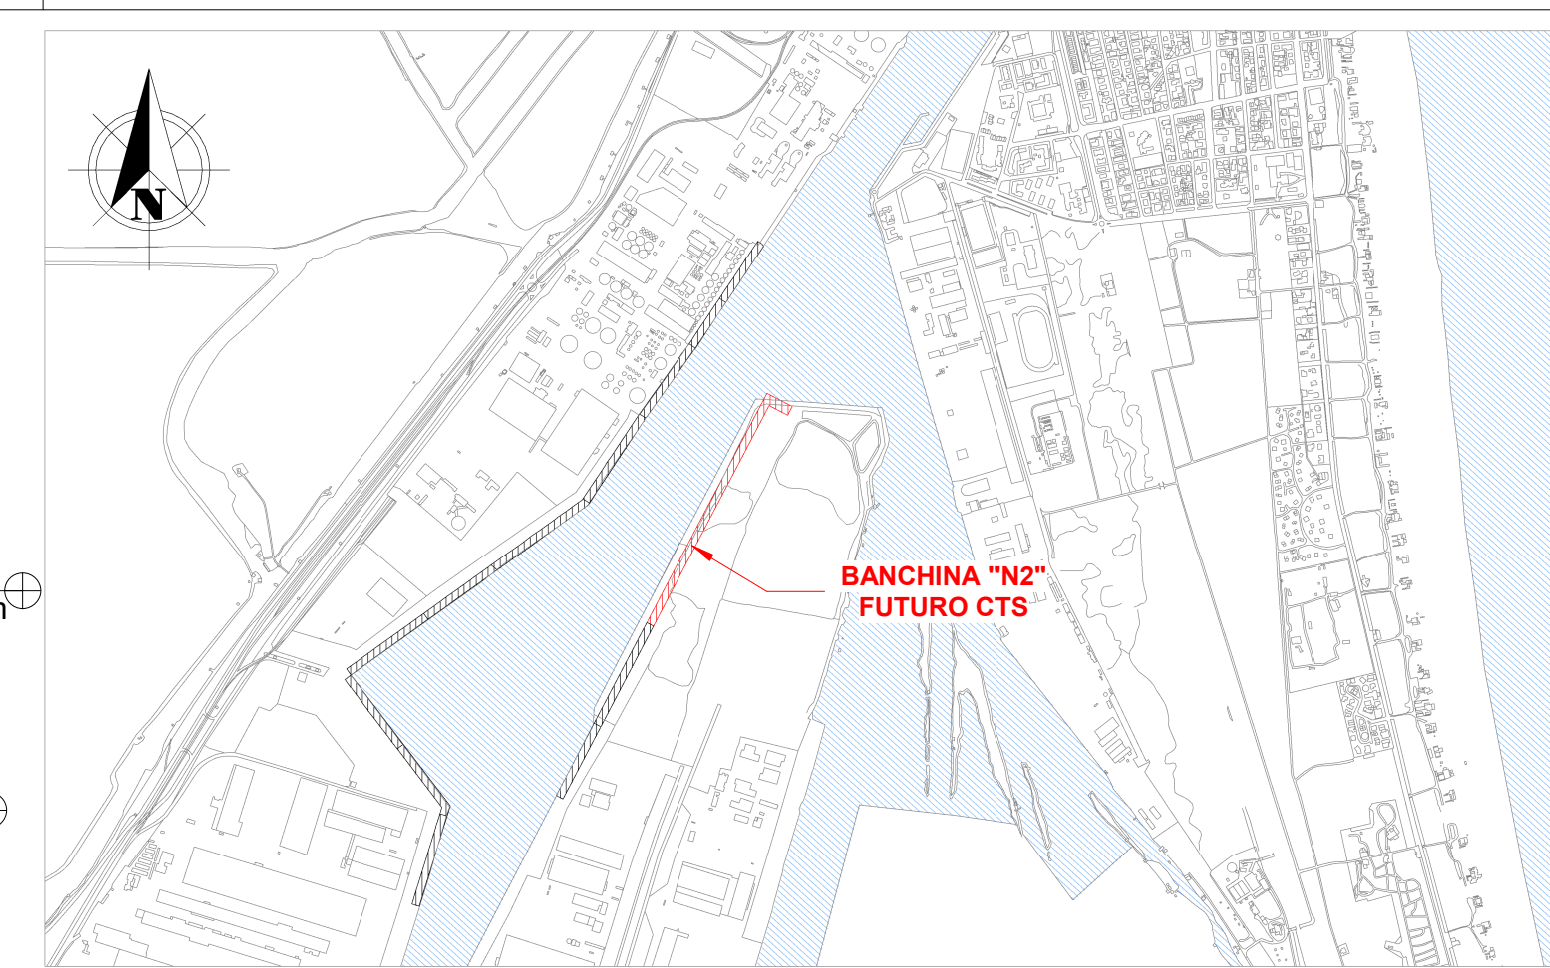

**LEGENDA**

	Limite area di cantiere		Nuove opere
	n° Palo di nuova realizzazione		Giunto strutturale
	n° Tirante di nuova realizzazione		Scavo
	n° Tirante esistente		Esistente

- NOTE**
- TUTTE LE COORDINATE SONO RIFERITE AL SISTEMA ETRS89 / UTM zone 32N
  - TUTTE LE QUOTE SONO ESPRESSE IN m E RIFERITE AL CAPOSALDO IGM\* (RMN2)
  - TUTTE LE DIMENSIONI SONO ESPRESSE IN m SALVO OVE DIVERSAMENTE SPECIFICATO
  - 1.m.m. = + 0.06 RISPETTO AL CAPOSALDO IGM (RMN2)

**HUB PORTUALE ravenna**

Autorità di Sistema Portuale del Mare Adriatico centro settentrionale

APPROFONDIMENTO CANALI CANDIANO E BAIONA, ADEGUAMENTO BANCHINE OPERATIVE ESISTENTI, NUOVO TERMINAL IN PENISOLA TRATTAROLI E RIUTILIZZO MATERIALE ESTRATTO IN ATTUAZIONE AL P.R.P. VIGENTE 2007 - I FASE - PORTO DI RAVENNA

**PROGETTO ESECUTIVO**

oggetto **BAN - BANCHINA "N2" - NUOVO TERMINAL CONTAINER STRUTTURE PIANTA DI TRACCIAMENTO SCAVI E DELLE NUOVE COSTRUZIONI - QUADRANTE 8**

file 1114-E-BAN-STR-PL-23-0.pdf codice 1114-E-BAN-STR-PL-23-0 scala 1:100

Revisione	data	causale	redatto	verificato	approvato
0	28/07/2021	Emissione per approvazione	M.Volpe	R. Bullo	T. Tassi

responsabile delle Integrazioni Specialistiche: **Ing. Lucia de Angelis**

responsabile del Procedimento: **Ing. Matteo Graziani**

committente: **Autorità di Sistema Portuale del Mare Adriatico Centro Settentrionale**

contraente generale: **Consorzio Stabile Grandi Lavori S.c.r.l.**

progettisti: **FSM ingegneria**, **SISPI ingegneria**