

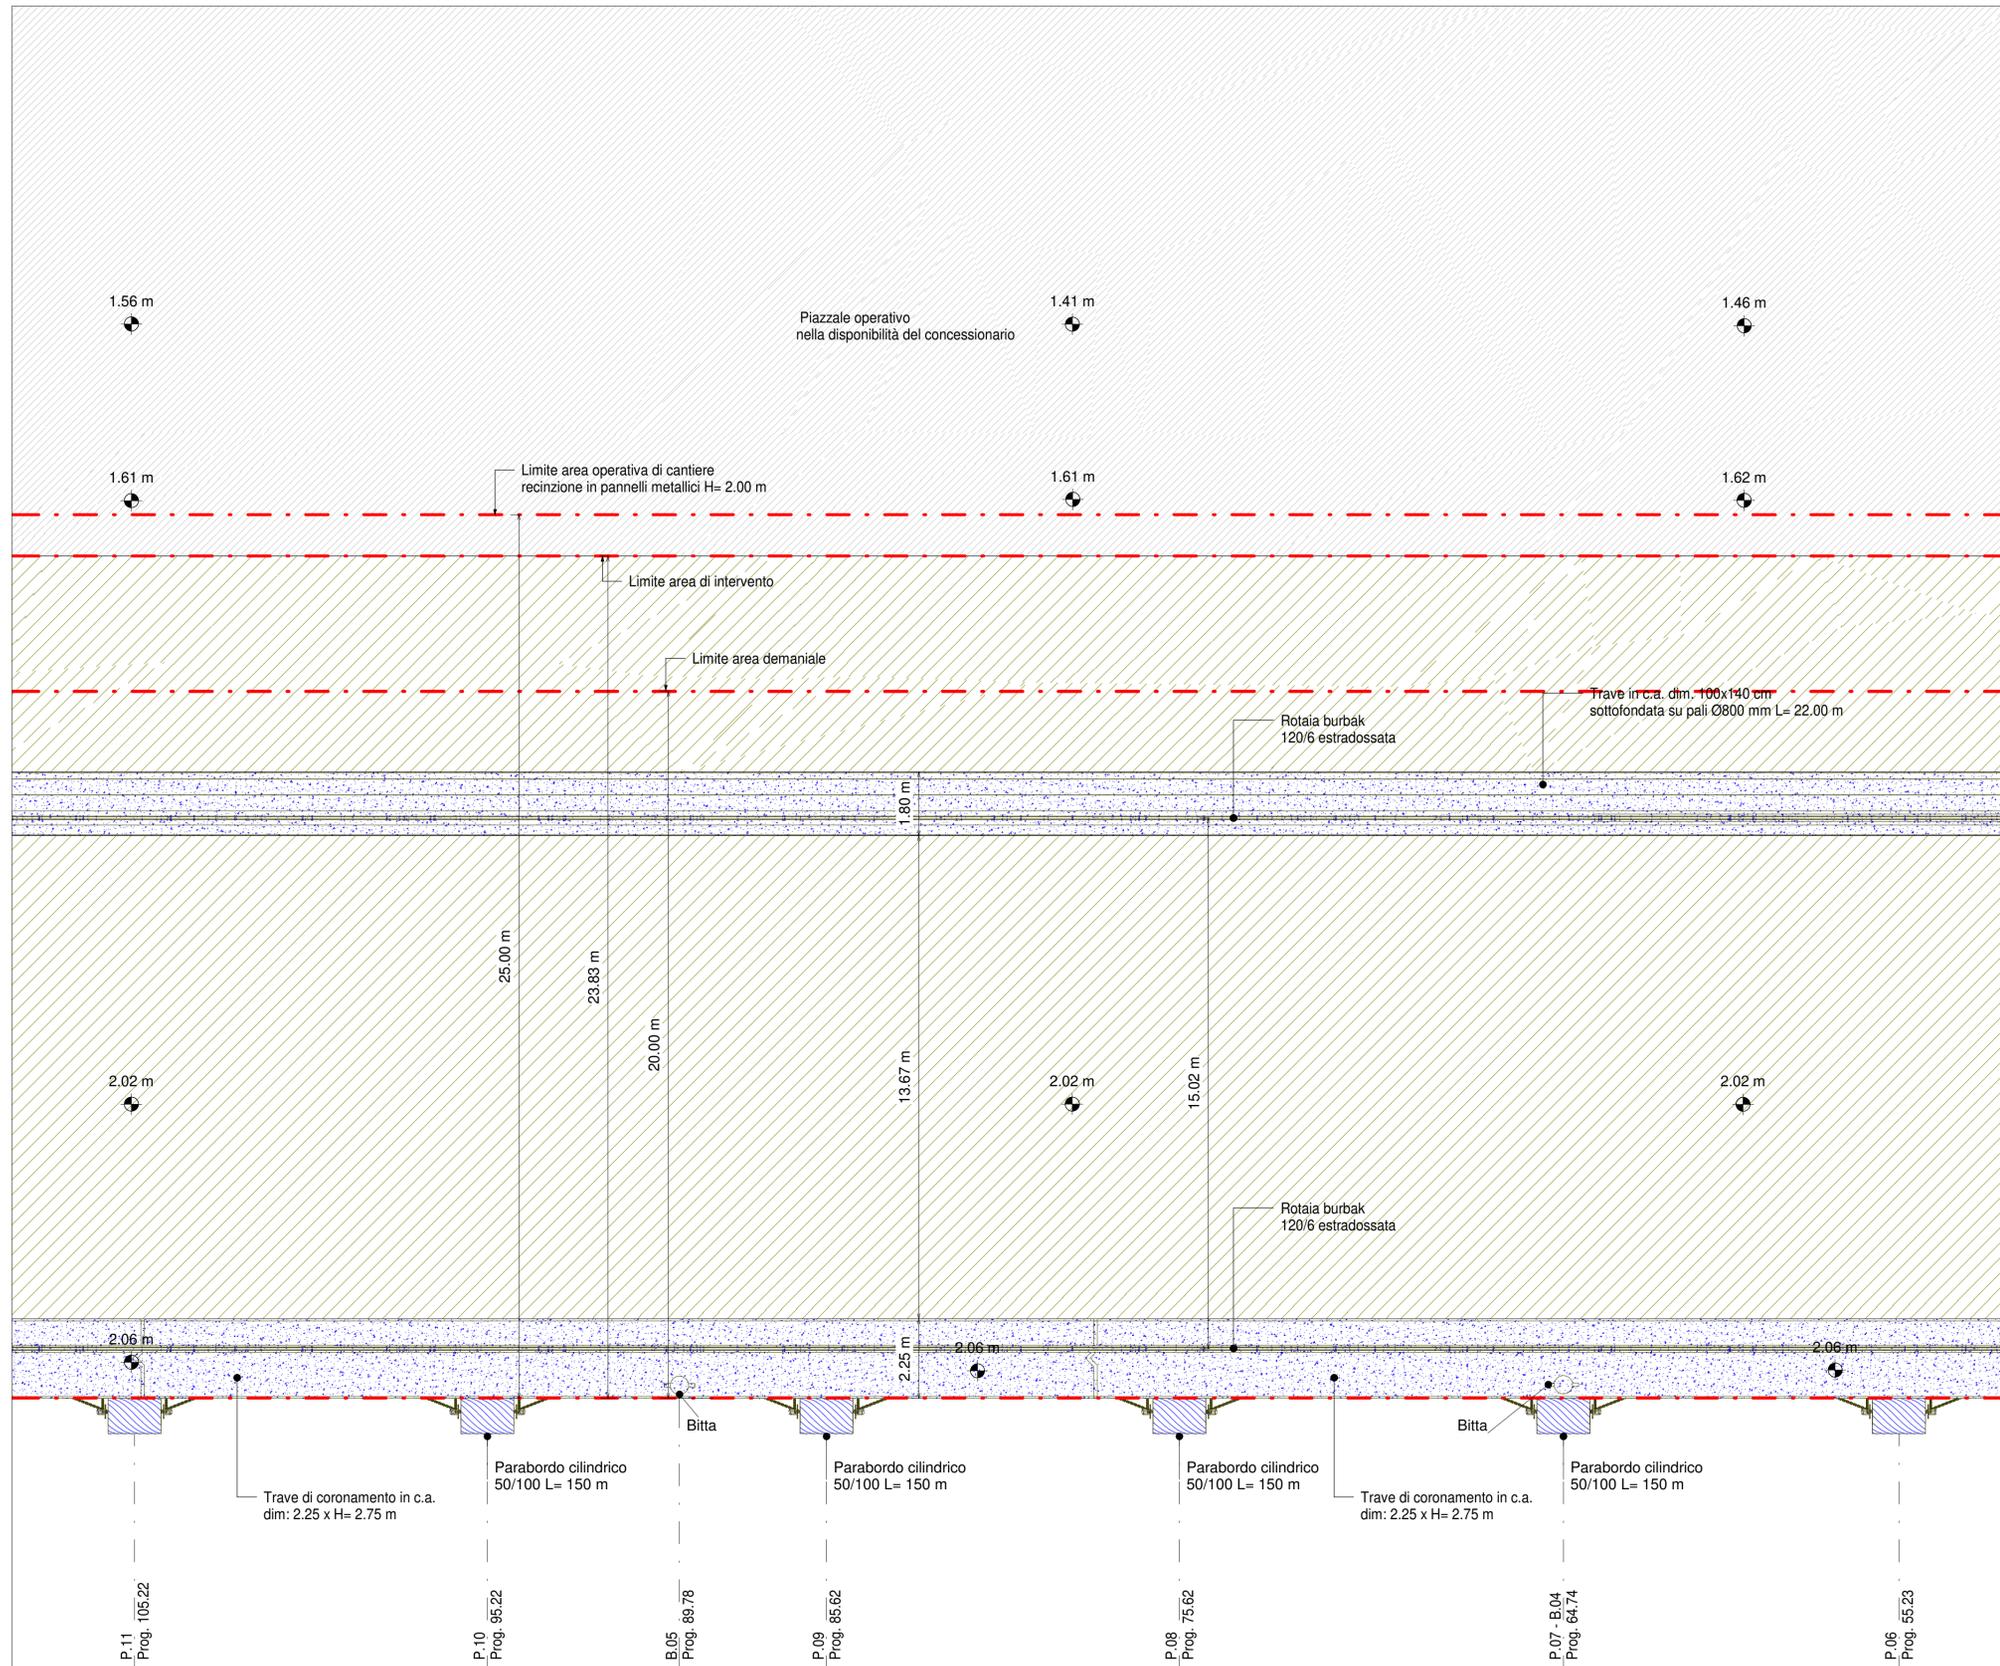


DA PROG. 55.00 A PROG. 105.00

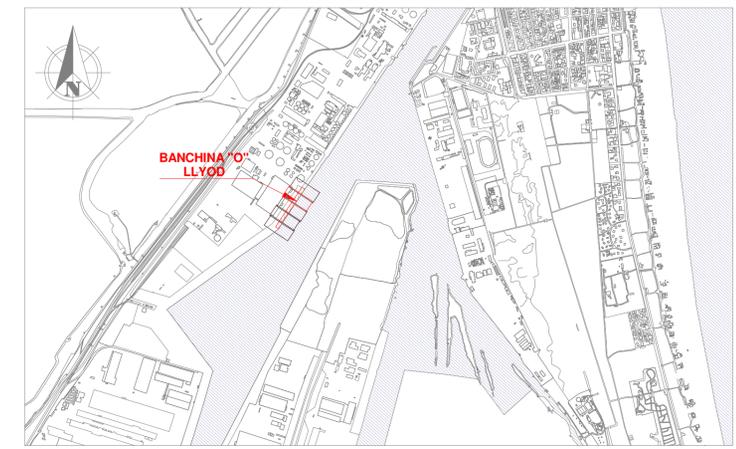

Pianta generale delle demolizioni e degli scavi - Inq.2


1 : 100

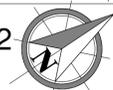

Keyplan 1: 25000

LEGENDA

	Limite area di cantiere
	n° Bitta
	Scavi
	Demolizioni strutture in c.a.
	Demolizione pavimentazione bituminosa
	Esistente

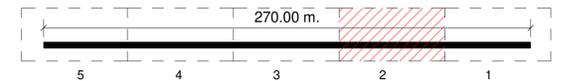

NOTE

1. TUTTE LE COORDINATE SONO RIFERITE AL SISTEMA ETRS89 / UTM zone 32N
2. TUTTE LE QUOTE SONO ESPRESSE IN m E RIFERITE AL CAPOSALDO IGM* (RMN2)
3. LIVELLO MEDIO MARE LOCALE (l.m.m.) = +0.06 m RISPETTO AL CAPOSALDO IGM* (RMN2)
4. TUTTE LE DIMENSIONI SONO ESPRESSE IN m SALVO OVE DIVERSAMENTE SPECIFICATO
5. IN ROSSO SONO INDICATE LE OPERE DI PROGETTO

HUB
PORTUALE
ravenna



APPROFONDIMENTO CANALI CANDIANO E BAIONA, ADEGUAMENTO BANCHINE OPERATIVE ESISTENTI, NUOVO TERMINAL IN PENISOLA TRATTAROLI E RIUTILIZZO MATERIALE ESTRATTO IN ATTUAZIONE AL P.R.P VIGENTE 2007 - I FASE - PORTO DI RAVENNA

PROGETTO ESECUTIVO

oggetto **BA-BANCHINA "O" - LLOYD**
ELABORATI GRAFICI GENERALI
PIANTA GENERALE DELLE DEMOLIZIONI E DEGLI SCAVI - INQ.2

file	1114-E-BAO-DEM-PI-02-0	codice	1114-E-BAO-DEM-PI-02-0	scala	Come indicato
Revisione	data	causale	redatto	verificato	approvato
0	28/07/2021		E. Sena	A. Longo	M. Di Stefano

responsabile delle Integrazioni Specialistiche: **Ing. Lucia de Angelis**
responsabile del Procedimento: **Ing. Matteo Graziani**



progettisti
TECNIPAL
TECNIPAL S.p.A.
Via Carlo Cattaneo, 20
48122 Ravenna

FOM
ingegneria
FOM Ingegneria S.p.A.
Via Sallustiana 8/70
00187 Roma (CI)

SISPI
ingegneria
SISPI srl
Via Flaminia 11
00192 Roma

Direttore Tecnico
Dott. Ing. Filippo Busola

Direttore Tecnico
Dott. Ing. Tommaso Tassi

Direttore Tecnico
Dott. Ing. Marco Di Stefano