


DA PROG. 205.00 A PROG. 269.78

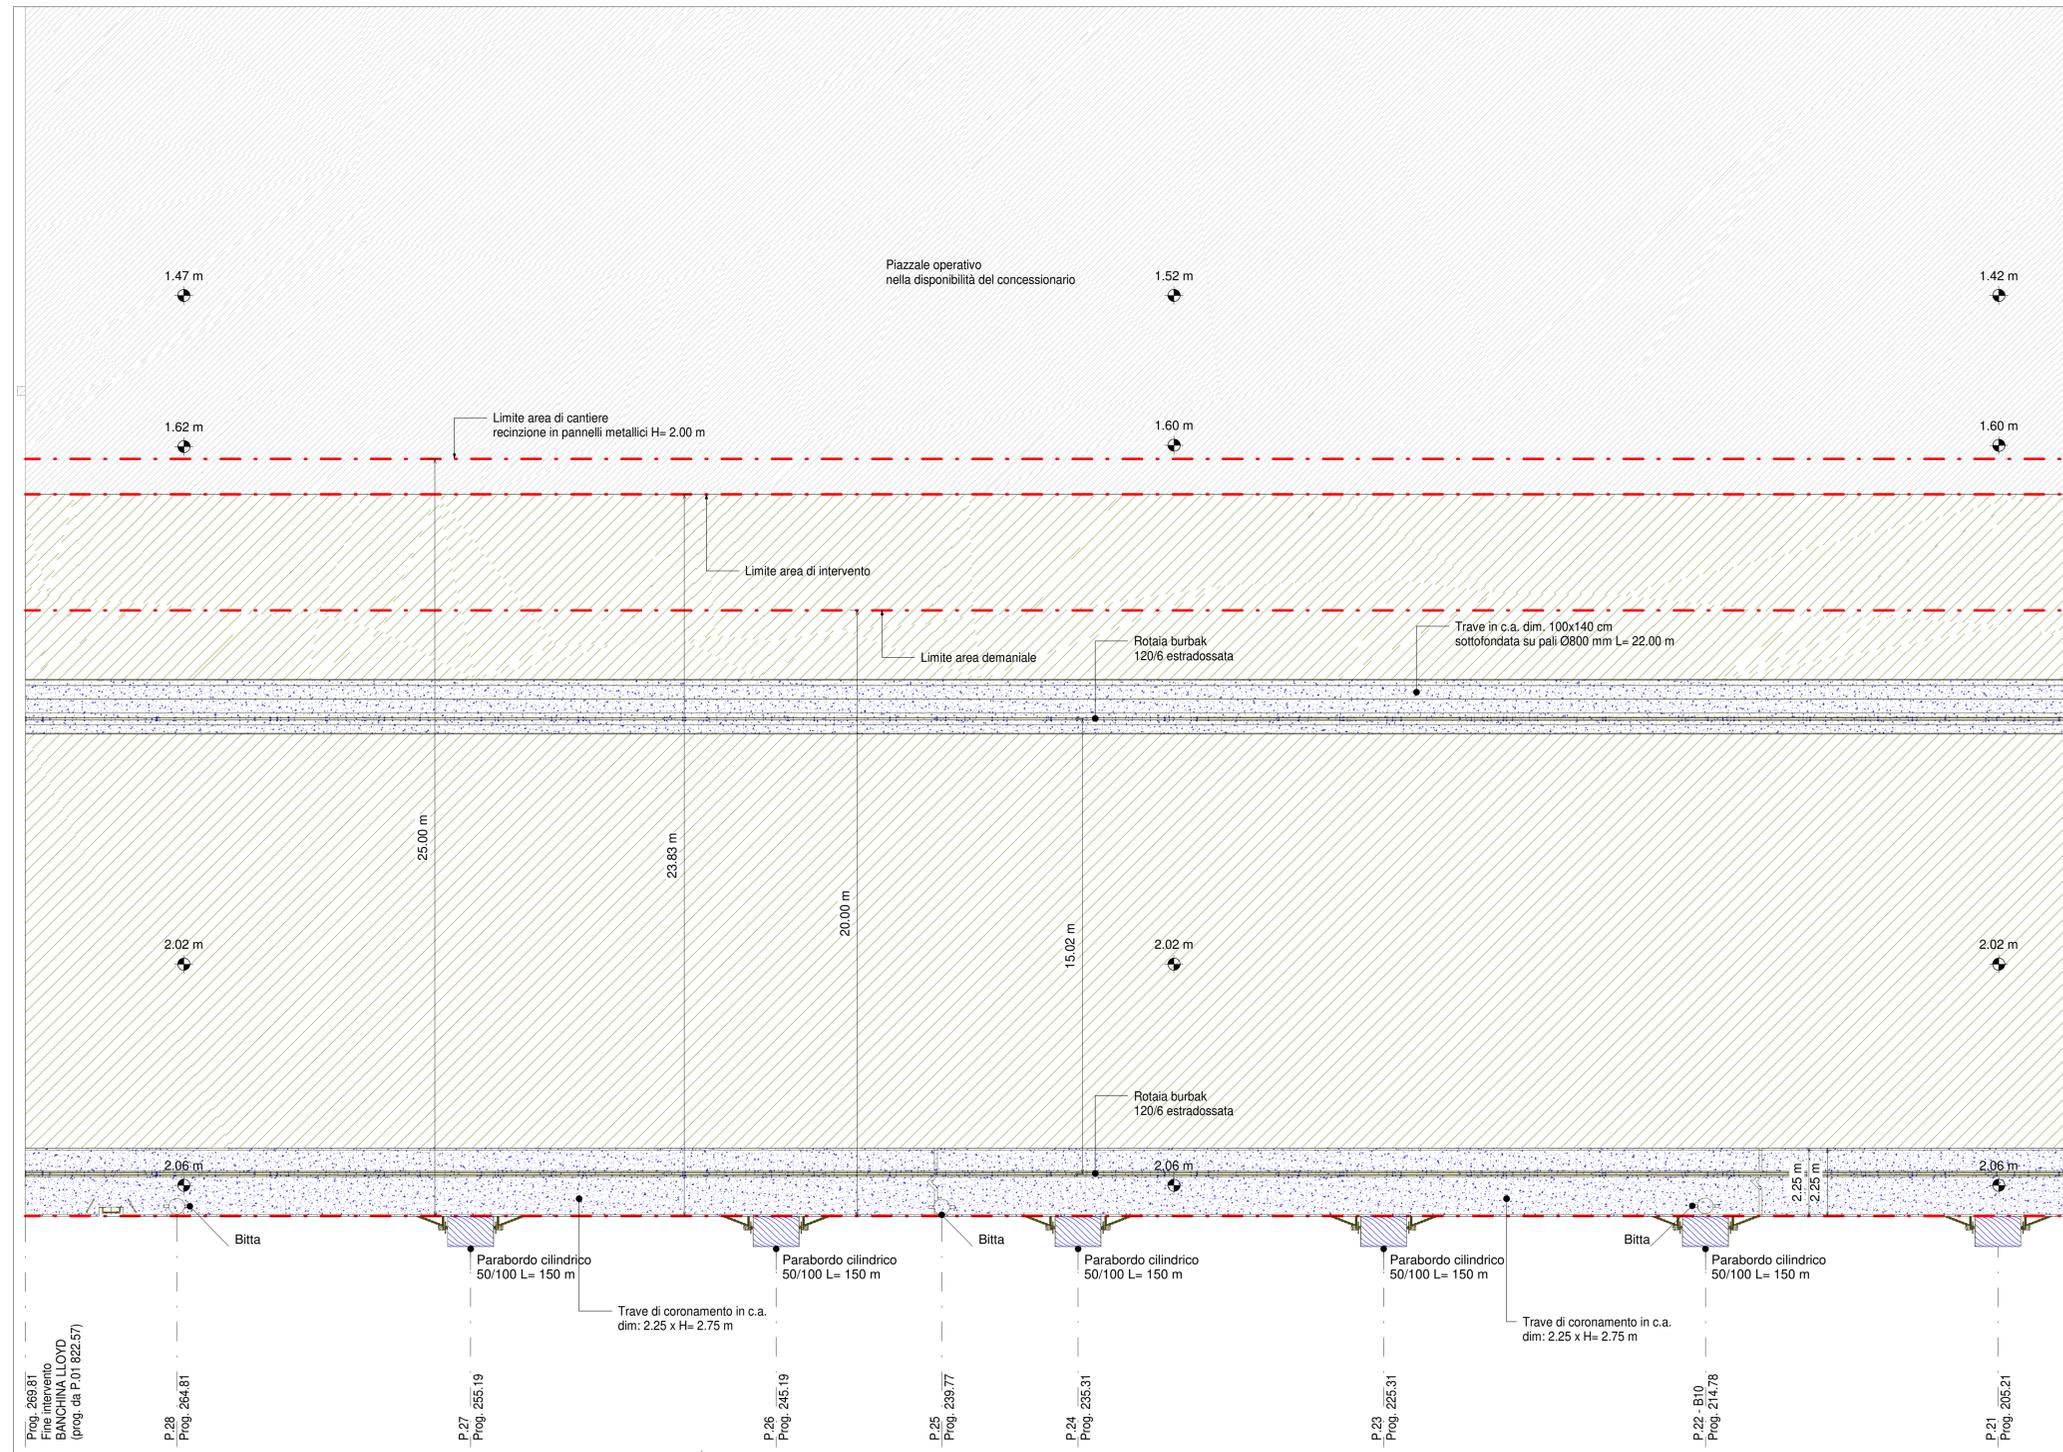

Prog. 269.81
Fine intervento
BANCHINA LLOYD
(prog. da P.01 0225.57)

P.28
Prog. 269.81

P.27
Prog. 265.19

P.26
Prog. 245.19

P.25
Prog. 239.77

P.24
Prog. 235.31


P.23
Prog. 225.31

P.22 - B10
Prog. 214.78

P.21
Prog. 205.21

Pianta generale delle demolizioni e degli scavi - Inq.5

1 : 100

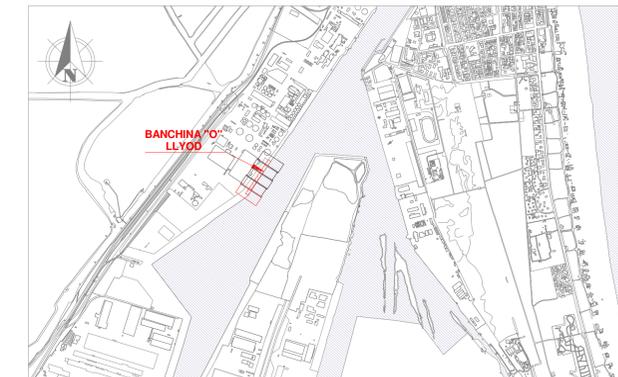


Keyplan 1: 25000

LEGENDA

	Limite area di cantiere
	n° Bitta
	Scavi
	Demolizioni strutture in c.a.
	Demolizione pavimentazione bituminosa
	Esistente

CANTIERE O - LLOYD

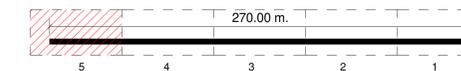

NOTE

- TUTTE LE COORDINATE SONO RIFERITE AL SISTEMA ETRS89 / UTM zone 32N
- TUTTE LE QUOTE SONO ESPRESSE IN m E RIFERITE AL CAPOSALDO IGM* (RMN2)
- LIVELLO MEDIO MARE LOCALE (l.m.m.) = +0.06 m RISPETTO AL CAPOSALDO IGM* (RMN2)
- TUTTE LE DIMENSIONI SONO ESPRESSE IN m SALVO OVE DIVERSAMENTE SPECIFICATO
- IN ROSSO SONO INDICATE LE OPERE DI PROGETTO

HUB
PORTUALE
ravenna



APPROFONDIMENTO CANALI CANDIANO E BAIONA, ADEGUAMENTO BANCHINE OPERATIVE ESISTENTI, NUOVO TERMINAL IN PENISOLA TRATTAROLI E RIUTILIZZO MATERIALE ESTRATTO IN ATTUAZIONE AL P.R.P. VIGENTE 2007 - I FASE - PORTO DI RAVENNA

PROGETTO ESECUTIVO

oggetto **BA-BANCHINA "O" - LLOYD**
ELABORATI GRAFICI GENERALI
PIANTA GENERALE DELLE DEMOLIZIONI E DEGLI SCAVI - INQ. 5

file	1114-E-BAO-DEM-PI-05-0	codice	1114-E-BAO-DEM-PI-05-0	scala	Come indicato
Revisione	data	causale	redatto	verificato	approvato
0			E. Sena	A. Longo	M. Di Stefano

responsabile delle Integrazioni Specialistiche: Ing. Lucia de Angelis
responsabile del Procedimento: Ing. Matteo Graziani

committente contraente generale

progettisti