


Keyplan 1: 25000

**LEGENDA**

- · - · -	Limite area di cantiere
(n°)	n° Bitta
[diagonal lines]	Scavi
[dotted pattern]	Demolizioni strutture in c.a.
[cross-hatched pattern]	Demolizione pavimentazione bituminosa
[white]	Esistente

**NOTE**

1. TUTTE LE COORDINATE SONO RIFERITE AL SISTEMA ETRS89 / UTM zone 32N
2. TUTTE LE QUOTE SONO ESPRESSE IN m E RIFERITE AL CAPOSALDO IGM\* (RMN2)
3. LIVELLO MEDIO MARE LOCALE (l.m.m.) = +0.06 m RISPETTO AL CAPOSALDO IGM\* (RMN2)
4. TUTTE LE DIMENSIONI SONO ESPRESSE IN m SALVO OVE DIVERSAMENTE SPECIFICATO
5. IN ROSSO SONO INDICATE LE OPERE DI PROGETTO

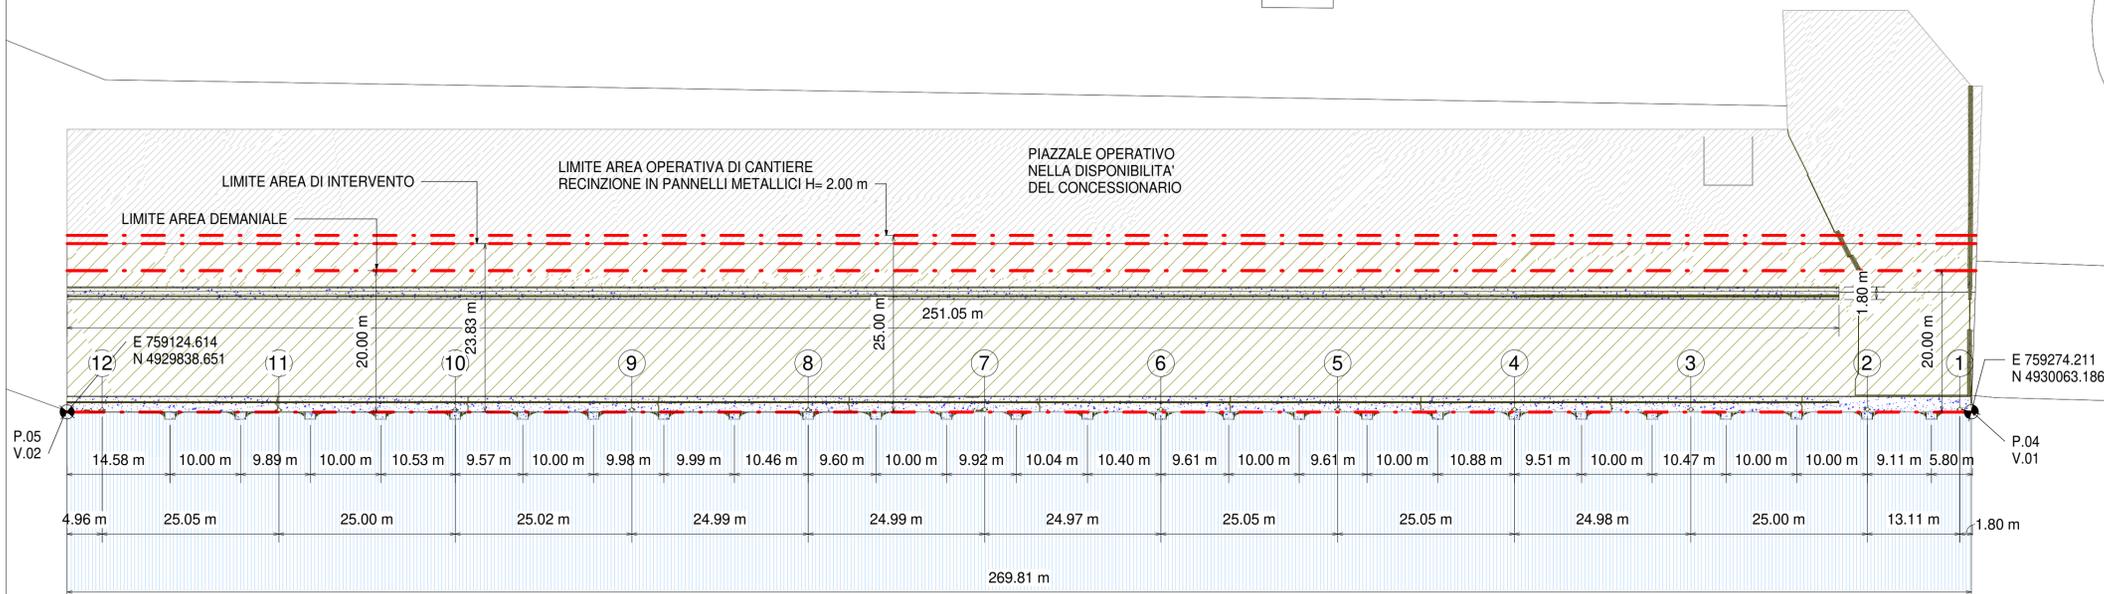

APPROFONDIMENTO CANALI CANDIANO E BAIONA, ADEGUAMENTO BANCINE OPERATIVE ESISTENTI, NUOVO TERMINAL IN PENISOLA TRATTAROLI E RIUTILIZZO MATERIALE ESTRATTO IN ATTUAZIONE AL P.R.P VIGENTE 2007 - I FASE - PORTO DI RAVENNA

**PROGETTO ESECUTIVO**

oggetto **BA-BANCHINA "O" - LLOYD**  
 ELABORATI GRAFICI GENERALI  
 PLANIMETRIA GENERALE DELLE DEMOLIZIONI E DEGLI SCAVI

file	1114-E-BAO-DEM-PL-01-0	codice	1114-E-BAO-DEM-PL-01-0	scala	Come indicato
Revisione	0	data	28/07/2021	causale	
				redatto	E. Sena
				verificato	A. Longo
				approvato	M. Di Stefano

responsabile delle Integrazioni Specialistiche: **Ing. Lucia de Angelis**  
 responsabile del Procedimento: **Ing. Matteo Graziani**

committente \_\_\_\_\_ contraente generale \_\_\_\_\_

progettisti \_\_\_\_\_

Technical S.p.A. Via Carlo Cattaneo, 20 37121 Verona  
 Direttore Tecnico **Dott. Ing. Filippo Busola**

FCM Ingegneria Via Valvedara 8/70 30035 Milano (VI)  
 Direttore Tecnico **Dott. Ing. Tommaso Tassi**

SISPI srl Via Piangini 11 40121 Napoli  
 Direttore Tecnico **Dott. Ing. Marco Di Stefano**

**Planimetria generale delle demolizioni e degli scavi**  
 1 : 500

