

LEGENDA SISTEMAZIONI IDRAULICHE

-  BRIGLIE ESISTENTI PROTETTE CON MASSI VINCOLATI
-  REALIZZAZIONE DI STEP POOL IN MASSI VINCOLATI ALLE BRIGLIE ESISTENTI ED ALLE SOGLIE IN C.A. 3mcmq (400 mq)
-  RICONVERSIONE - RINATURALIZZAZIONE DELLE SCOGLIERE A SECCO ESISTENTI CON INFISSONE DI TALEE DI SALIX SP. (600 mq)
-  INTERVENTI DI CONSOLIDAMENTO ARGINATURE IN C.A. ESISTENTI MEDIANTE MICROPALI E CORDOLO IN C.A. DI TESTA (305x50 m)
-  DEMOLIZIONE PARZIALE PLATEA
-  DISALVEO (6440.20 mq)
-  PROTEZIONE DEL PIEDE DELLA SCOGLIERA ESISTENTE E DELL'ARGINE IN C.A. CON SCOGLIERA IN MASSI VINCOLATI (255x305 m)
-  PULIZIA E SISTEMAZIONE SCARPATE (665 mq)
-  NUOVO PONTE CARRABILE SUL ROCHEMOLLES
-  SMANTELLAMENTO DEL PONTE ESISTENTE SUL ROCHEMOLLES
-  SEZIONE LONGITUDINALE ALVEO
-  SEZIONE TRASVERSALE ALVEO

LEGENDA OPERE DI MITIGAZIONE DEFINITIVE


-  MASCHERATURA EDIFICIO E TORRE DI VENTILAZIONE ESISTENTI
-  MASCHERATURA IMBOCCO TUNNEL DEL FREJUS
-  IDROSEMINA CON MISCIUGLIO DI SPECIE AUTOCTONE CON POSA IN OPERA DI GEORETE PER IL CONSOLIDAMENTO SCARPATA (2450 mq)
-  FASCIA DA RIPRISTINARE A LAVORI CONCLUSI PREVEDENDO LA SISTEMAZIONE DELLE SCARPATE CON RECUPERO AMBIENTALE IMPIEGANDO TECNICHE DI INGEGNERIA NATURALISTICA (4000 mq) - IDROSEMINA E POSA IN OPERA DI GEORETE -
-  INTEGRAZIONE DELLA QUINTA VEGETALE ESISTENTE CON MESSA A DIMORA DI ALBERI E ARBUSTI (170 m)
-  CONSERVAZIONE DELLA QUINTA VEGETALE DI PINUS SYLVESTRIS ESISTENTE (150 m)

LEGENDA OPERE DI MONITORAGGIO

-  STAZIONE DI MONITORAGGIO ATMOSFERA E CLIMATURUMORE
-  STAZIONE DI MONITORAGGIO AMBIENTE IDRICO SUPERFICIALE
-  STAZIONE DI MONITORAGGIO AMBIENTE IDRICO SOTTERRANEO

LEGENDA - PLANIMETRIA RILIEVO

-  780.25 PUNTO RILEVATO IN LOD
 -  STAZIONE
 -  FABBRICATO RILEVATO
 -  ALBERO
 -  TRAUCCO ENEL
 -  LAMPIONE
 -  CHUSNO GENERICO
 -  CHUSNO FONNATURA
 -  CHUSNO GAS
 -  CHUSNO ENEL
 -  CHUSNO TELECOM
 -  CANTINA
 -  PALO ENEL
 -  PALO TELECOM
 -  PALO GENERICO
 -  CASSETTA DISTRIBUZIONE ENEL
 -  CASSETTA DISTRIBUZIONE GAS
 -  CASSETTA DISTRIBUZIONE TELECOM
 -  SARAGNESCA ACQUEDOTTO
 -  SARAGNESCA GAS
 -  polo GAS
 -  ifato GAS
 -  Press Fotografica
 -  Enel
 -  Telecom
 -  Gasdotta
 -  Mappa cartacea
 -  Ricalzone (blocco xx lunghezza segmento 2)
 -  Strada esistente
 -  Strada sferrata
 -  Sommità scarpata
 -  Scarpata
 -  Fondo scarpata
 -  Corsi d'acqua
 -  Muro
 -  Muro di sostegno (linea continua di paramento in vista)
 -  Fabbricati (opere in costruzione)
 -  lunghezza polilinea 0.1
 -  lunghezza polilinea 0.2
 -  lunghezza polilinea 0.3
 -  lunghezza polilinea 0.4
 -  Traversine
- (*) I SIMBOLI DI LAMPIONE, ALBERO, CHUSNO, PALO, O ALTRO HANNO VALORE UNICAMENTE SIMBOLICO E INDICANO LA POSIZIONE APPROSSIMATIVA DEI SINGOLI ELEMENTI

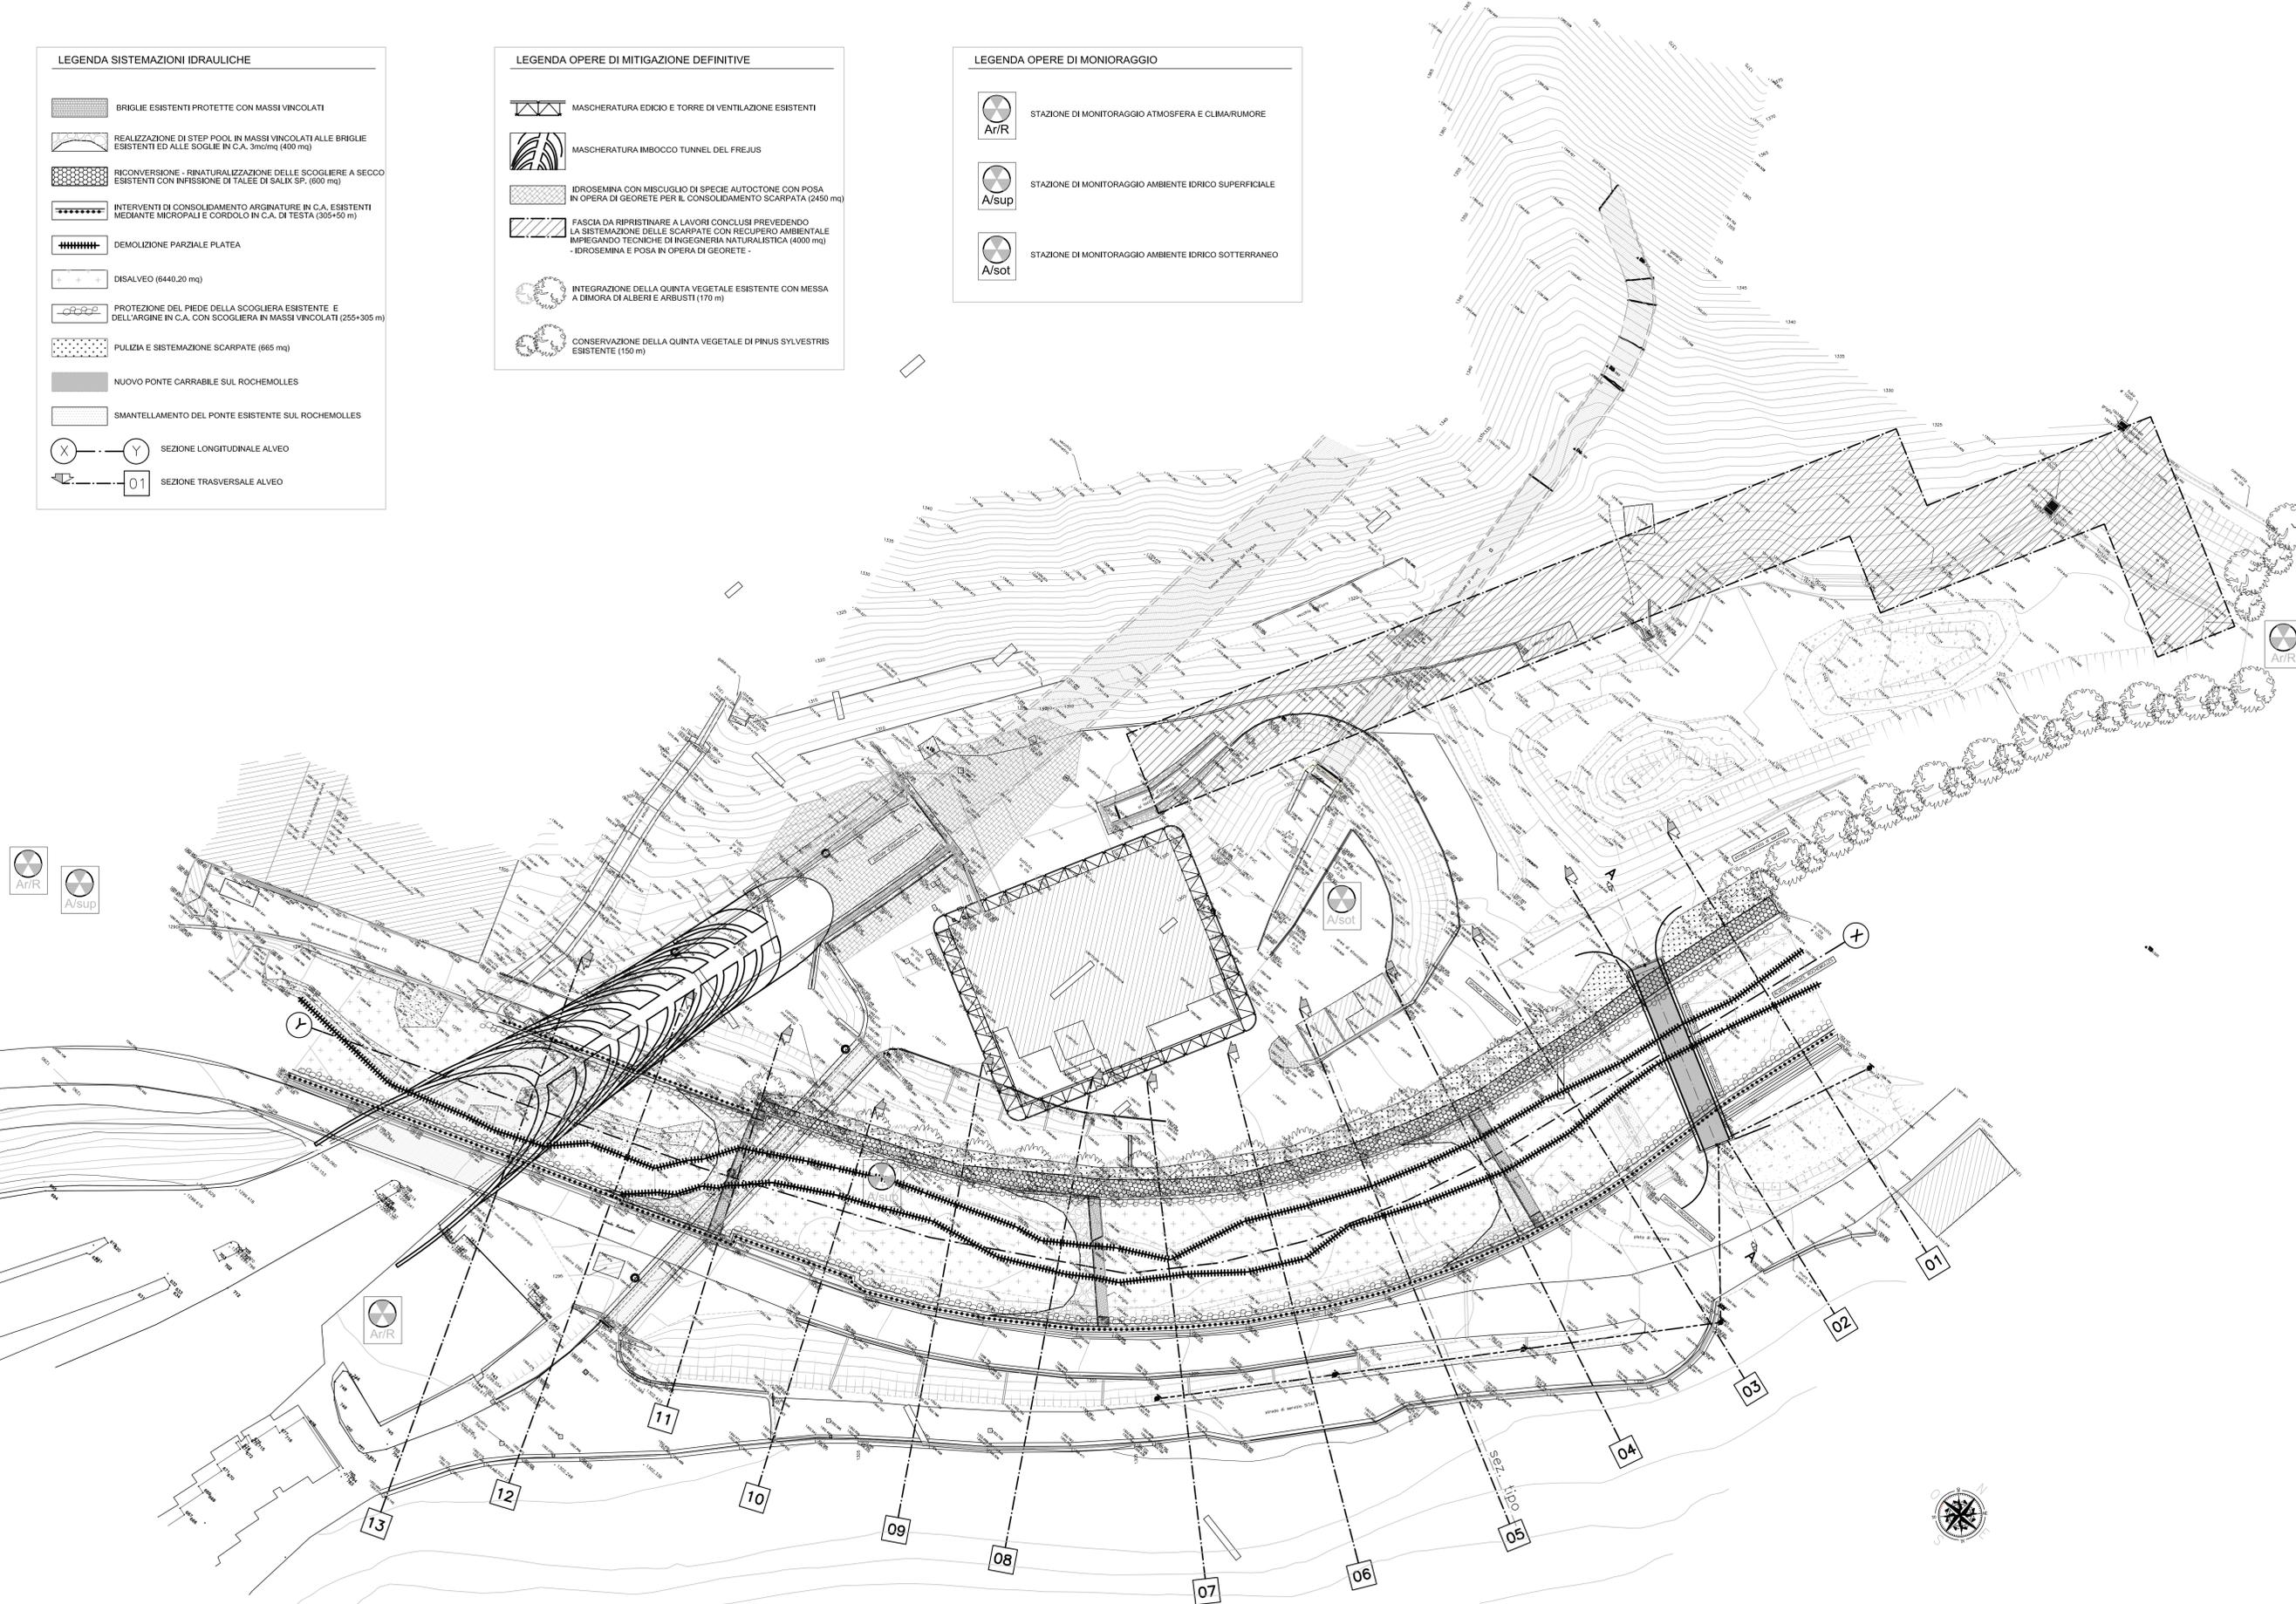

				LOMBARDI SA INGEGNERI CONSULENTI	
Traforo Autostradale del Fréjus / Tunnel Routier du Fréjus					
COSTRUZIONE GALLERIA DI SICUREZZA / CONSTRUCTION GALERIE DE SECURITE					
PROGETTO DEFINITIVO 2006 / PROJET 2006					
OPERE ESTERNE LATO ITALIA					
RECUPERO AMBIENTALE E OPERE DI MITIGAZIONE					
PLANIMETRIA SISTEMAZIONI IDRAULICHE E OPERE DI MITIGAZIONE					
IN FASE DI CANTIERE E DEFINITIVE					
24.11.2006	DZ	CT	MO	Assistenti	B
15.09.2006	DZ	CT	MO	Nome file : 6145.2-P-367A.dwg	A
Formato : 1050X594		Scala : 1:500		No. Com.	
		Architetti & Designers Bellinzona - Svizzera			
Progettisti: Ing. Andrea Morasini, Dott. Ing. Marco Russo - Lombardi SA Collaborazione specialistica: Arch. Renzo Molina, Dott. Ing. Corrado Trasino					