PLANIMETRIA DI PROGETTO

SCALA 1:500

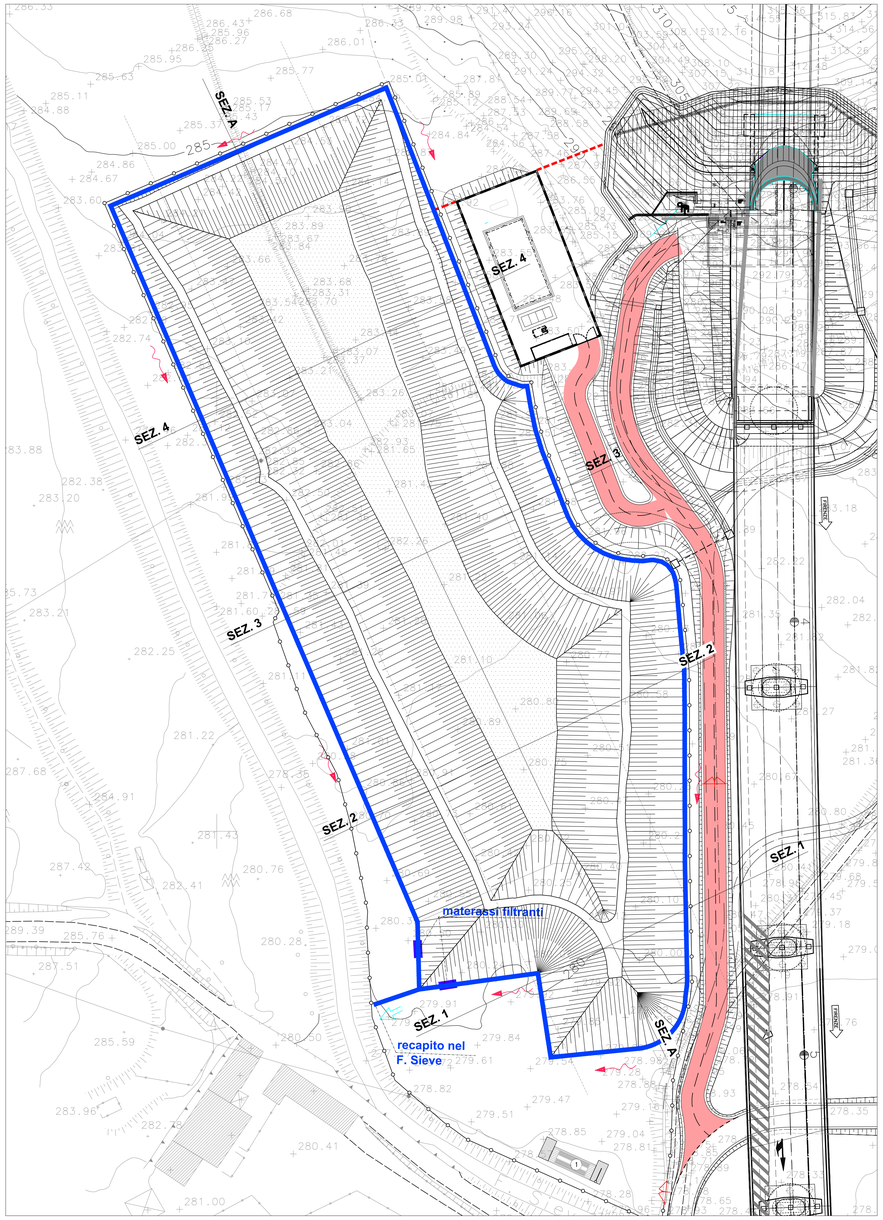

(1) PIAZZALE DI LAVAGGIO GOMME

SEZIONI TRASVERSALI

SCALA 1:500

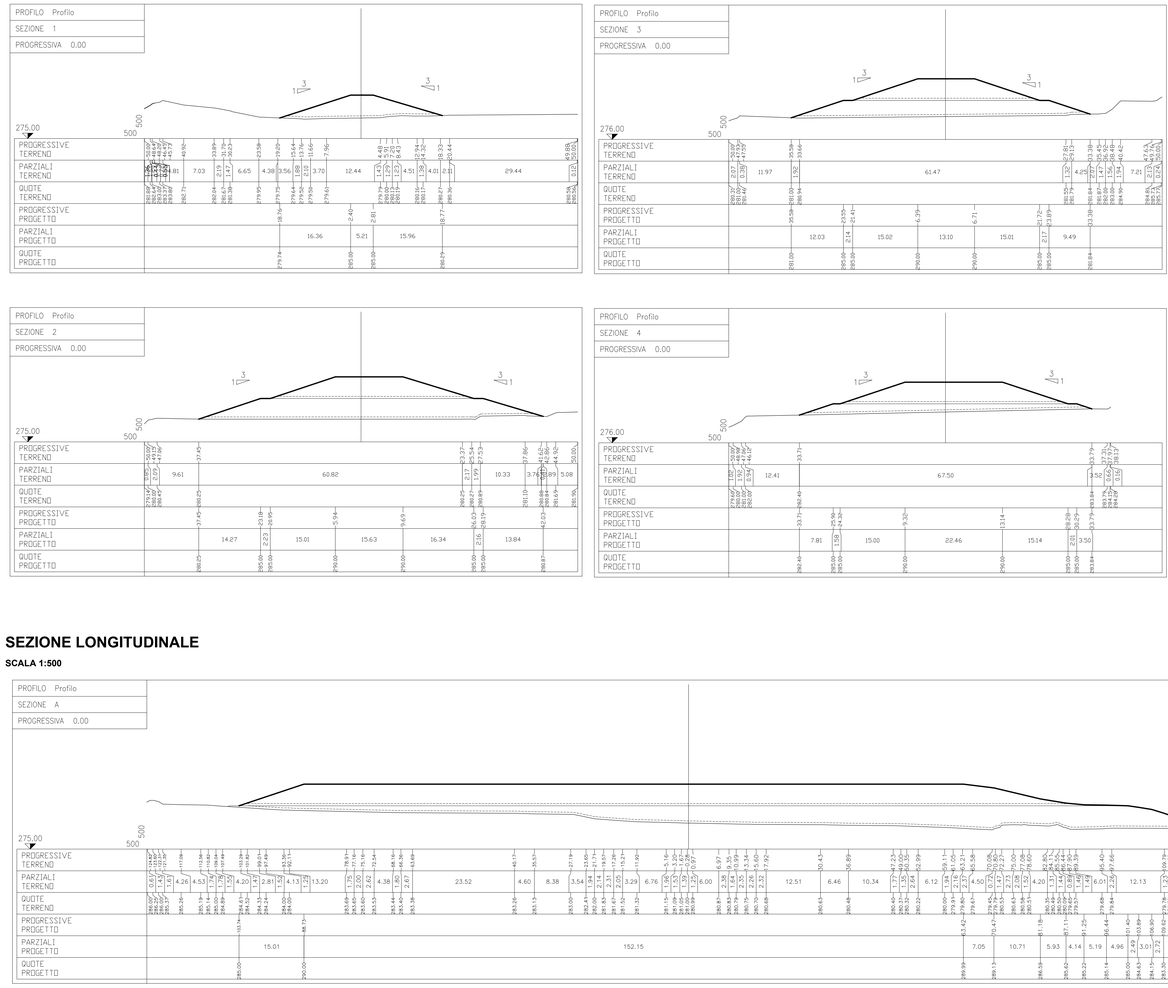

SEZIONE LONGITUDINALE

SCALA 1:500

LEGENDA SISTEMA DI DRENAGGIO PLANIMETRIE IDRAULICHE

DIREZIONE DEFLUSSI IDRAULICI

DIREZIONE DEFLUSSO CANALETTE E FOSSI

RECAPITI

CANALIZZAZIONI E CONVOGLIAMENTO IDRAULICO ALL'APERTO

FOSSO INERBITO

NOTE:
A Elemento marginale tipo
B Interasse scarichi elemento marginale
C Diametro tubazione di collettamento in pead

FOSSI INERBITI

SCALA 1:20
TIPOLOGIA "FI"

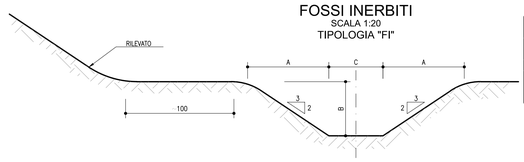

TABELLA DIMENSIONI (in cm)				
FI	A	B	C	INCOMBRO IN TESTA
2	112.5	75	75	300

INERBIMENTO MEDIANTE SEMINA A SPAGLIO DI MISCUGLIO DI ERBE DA PRATO PERENNI IN MISURA DI 200 kg/ha DI SEME

SUPERFICIE FILTRANTE

SCALA 1:20

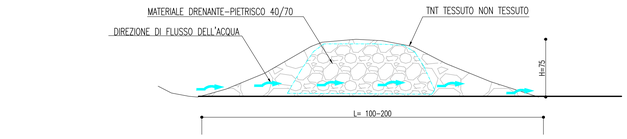

PARTICOLARE DRENAGGIO

SCALA 1:10 (misure in cm)

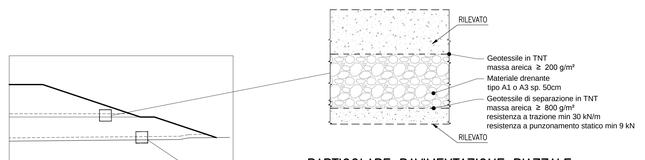

PARTICOLARE PAVIMENTAZIONE PIAZZALE

SCALA 1:10 (misure in cm)

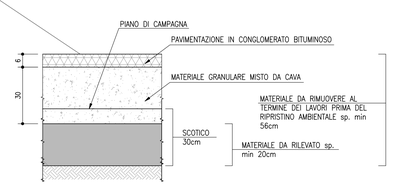

autostrade per l'italia

AUTOSTRADA A1 MILANO-NAPOLI
TRATTO : BARBERINO - FIRENZE NORD

AMPLIAMENTO ALLA TERZA CORSIA
LOTTO 2

SITO DI DEPOSITO "MOLINO DI FRASSINETA"

Valutazione Preliminare ex art. 6, comma 9, D.Lgs. 152/2006

DG - DOCUMENTAZIONE GENERALE

PARTE GENERALE

Planimetria di progetto "Molino di Frassineta"

IL PROGETTISTA SPECIALISTICO	IL RESPONSABILE INTEGRAZIONE PRESTAZIONI SPECIALISTICHE	IL DIRETTORE TECNICO
Ing. Pietro Mele Ord. Ingg. Milano n.A30141	Ing. Pietro Mele Ord. Ingg. Milano N. A30141	Ing. Orlando Mazza Ord. Ingg. Pavia N. 1496 PROGETTAZIONE NUOVE OPERE AUTOSTRADALI

CODICE IDENTIFICATIVO													ORDINATORE
RIFERIMENTO PROGETTO					RIFERIMENTO DIRETTORIO				RIFERIMENTO ELABORATO				
Codice Commessa	Lotto, Sub-Prog. Cod. Appalto	Fase	Capitolo	Paragrafo	WBS	Parte d'opera	Tip	Disciplina	Progressivo	Rev.			SCALA
110051	LL02	VP	DG	GEN	00000	00000	DG	E N	9103	-0			VARIE

	PROJECT MANAGER:	SUPPORTO SPECIALISTICO:	REVISIONE	
spea ENGINEERING, Atlantia	REDATTO:	VERIFICATO:	n.	data
			0	MARZO 2019
			1	-
			2	-
			3	-
			4	-

VISTO DEL COMMITTENTE	VISTO DEL CONCEDENTE
autostrade per l'italia IL RESPONSABILE UNICO DEL PROCEDIMENTO Ing. Gennaro Scollo Lavina	Ministero delle Infrastrutture e dei Trasporti DIPARTIMENTO PER LE INFRASTRUTTURE, GLI AFFARI GENERALI ED IL PERSONALE STRUTTURA DI VIGILANZA SULLE CONCESSIONARIE AUTOSTRADALI

IL PRESENTE DOCUMENTO NON POTRA' ESSERE COPIATO, RIPRODOTTO O ALTRIMENTI PUBBLICATO, IN TUTTO O IN PARTE, SENZA IL CONSENSO SCRITTO DELLA SOC. AUTOSTRADE PER L'ITALIA S.P.A.. OGNI UTILIZZO NON AUTORIZZATO SARA' PERSEGUITO A NORMA DI LEGGE.
THIS DOCUMENT MAY NOT BE COPIED, REPRODUCED OR PUBLISHED, EITHER IN PART OR IN ITS ENTIRETY, WITHOUT THE WRITTEN PERMISSION OF SOC. AUTOSTRADE PER L'ITALIA S.P.A.. UNAUTHORIZED USE WILL BE PROSECUTED BY LAW.