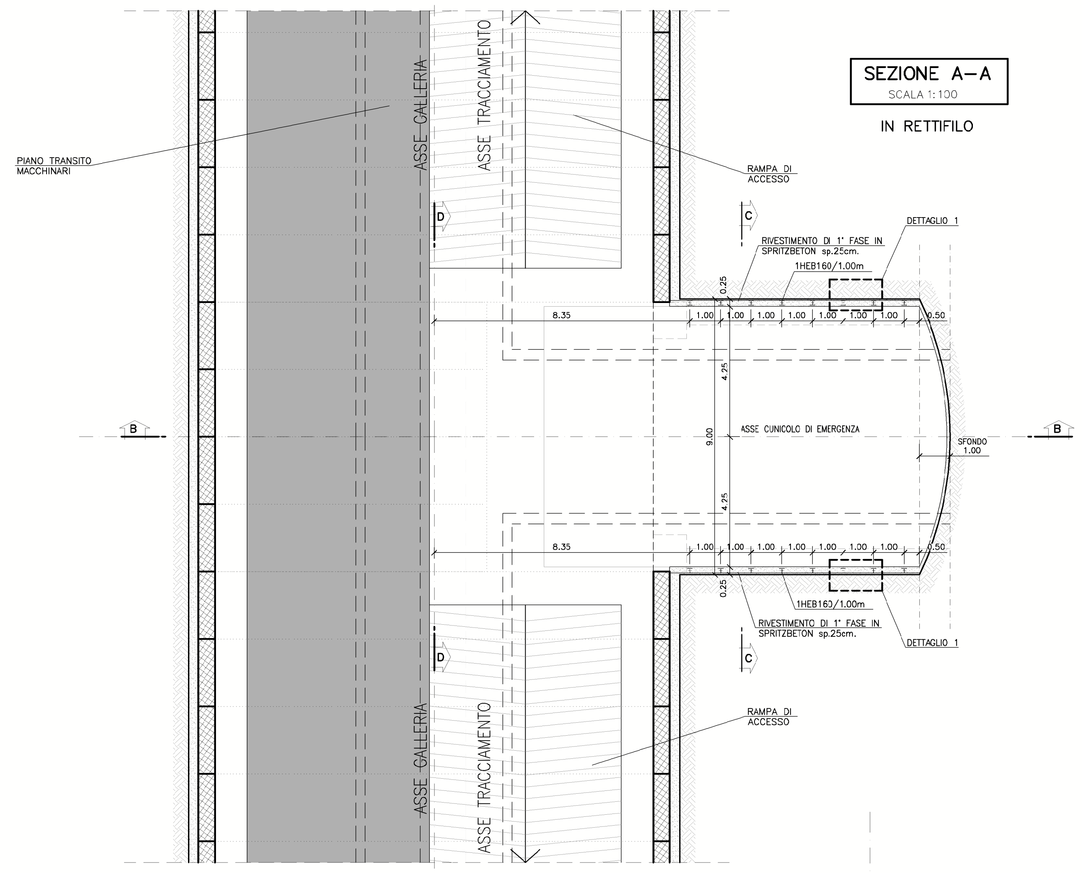

SEZIONE A–A
SCALA 1:100
IN RETTIFILO

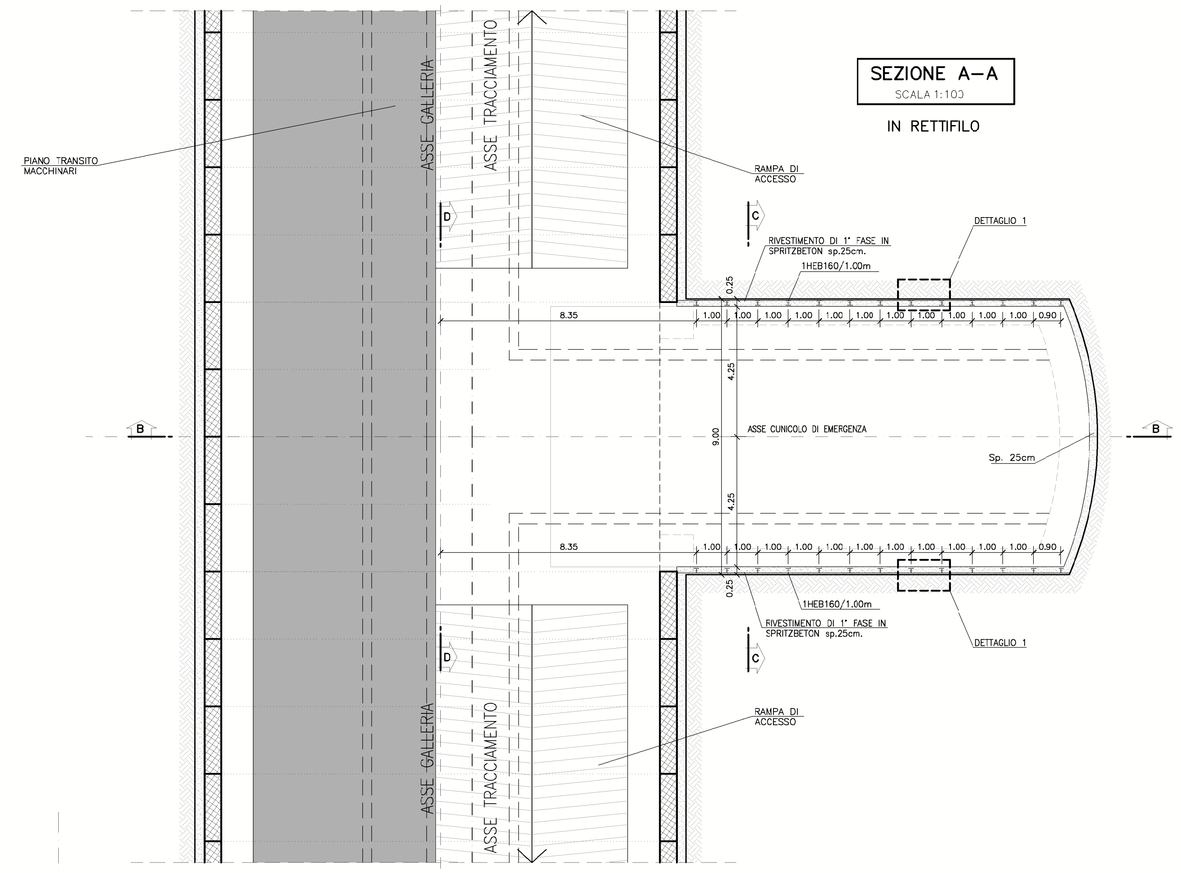

SEZIONE A–A
SCALA 1:100
IN RETTIFILO

DETTAGLIO 1
SCALA 1:10

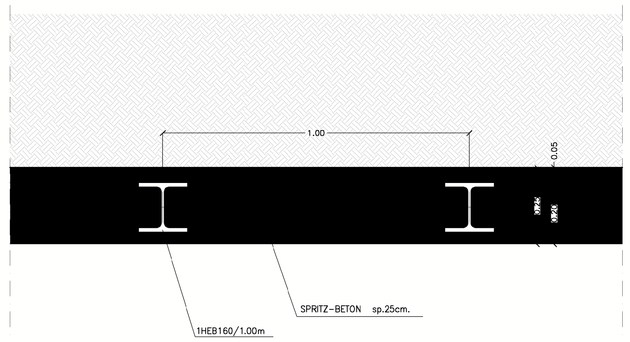

SEZIONE TIPO BP1 – INTERVENTI DI SCAVO E CONSOLIDAMENTO	
SPRITZ-BETON	AL CONTORNO Sp. 25cm (fibrorinforzato o rete elettrosaldata ø6/20x20) AL FRONTE Sp. 25cm (fine campo, fibrorinforzato o rete elettrosaldata ø6/20x20)
CENTINE METALLICHE	1HEB160/1.00m (0.90m ULTIMA CENTINA)

PUNTO	1
X	-4,434
Y	2,950
ø	/
PUNTO	**2**
X	-2,223
Y	4,747
ø	/
PUNTO	**3**
X	2,155
Y	4,747
ø	/
PUNTO	**4**
X	4,366
Y	2,950
ø	/

SEZIONE B–B
SCALA 1:100
IN RETTIFILO

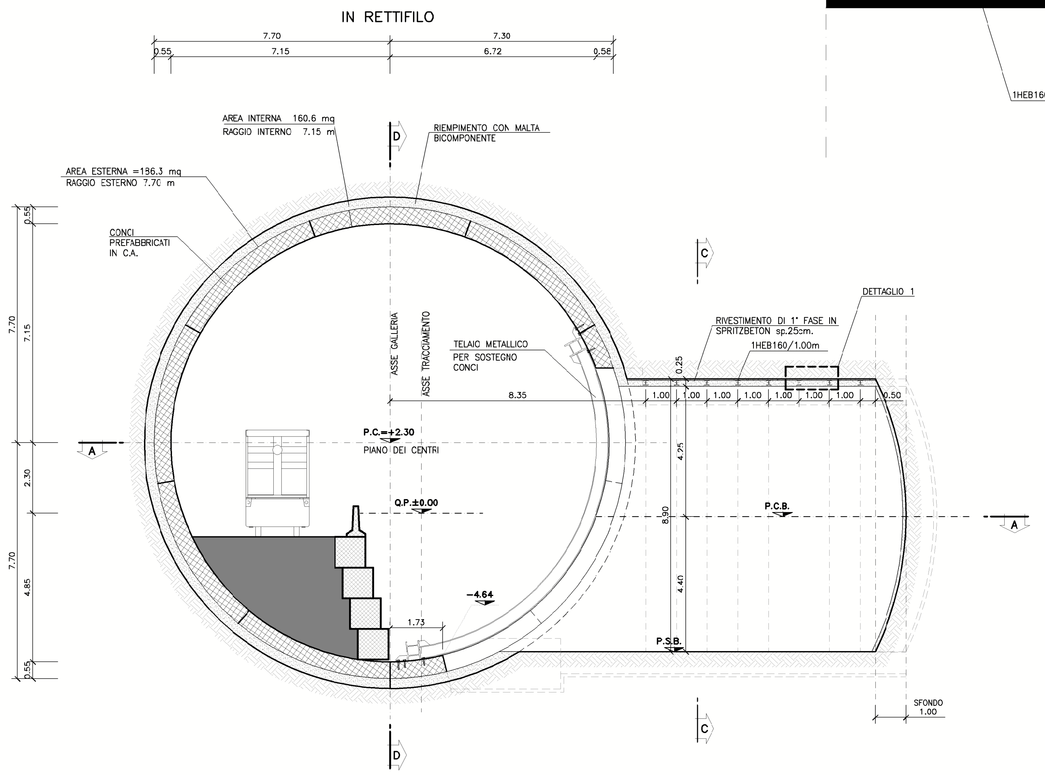

SEZIONE C–C
SCALA 1:100

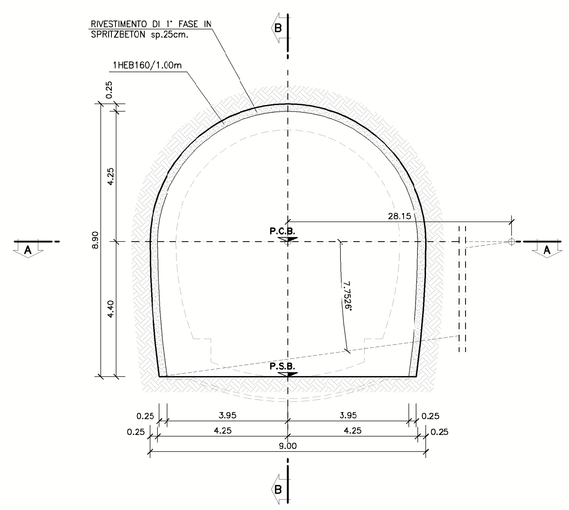

SEZIONE D–D
SCALA 1:100

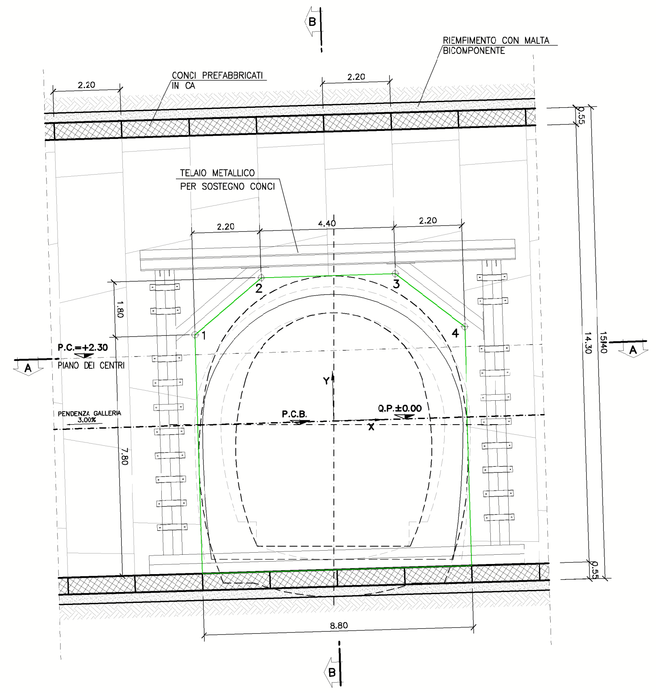

PRESCRIZIONE

AL TERMINE DI OGNI SFONDO DI AVANZAMENTO, SULLA BASE DELLE INDICAZIONI FORNITE DAL PROPOSTO AL FRONTE IN FUNZIONE DELLE CONDIZIONI DELL'AMMASSO, VERRA' ESEGUITO SUL FRONTE DI SCAVO UNO STRATO DI SPRITZ-BETON FIBRORINFORZATO O ARMATO CON RETE ELETTROSALDATA CON SPESSORI PARI AD ALMENO 5CM.

SPECIFICHE TECNICHE

RETE ELETTROSALDATA	B450 C
ACCIAIO CENTINE/PROFILATI/CALASTRELLI	S275
ACCIAIO PIASTRE/FAZZOLETTI	S275
ACCIAIO CATENE CENTINE	S275
BULLONI PIASTRE UNIONE CENTINE	Classe 8.8
ACCIAIO TELAI METALLICI PER SUPPORTO CONCI:	
PROFILATI/PIASTRE/COSTOLATURE	S355
BULLONI TELAI METALLICI PER SUPPORTO CONCI	Classe 8.8

SPRITZ-BETON

Resistenza media su carote h/ø=1 a 48h Rck>= 15 MPa
Resistenza media su carote h/ø=1 a 28gg Rck>= 35 MPa

SPRITZ-BETON FIBRORINFORZATO

Resistenza media su carote h/ø=1 a 48h Rck>= 15 MPa
Resistenza media su carote h/ø=1 a 28gg Rck>= 35 MPa
Energia assorbita >=500 joule (da prove di punzonamento eseguite su piastre)

FIBRE METALLICHE

Realizzate con filo ottenuto per trafilatura di acciaio a basso contenuto di carbonio
Lunghezza 10mm, L/D = 60, con le estremita' sagomate ad uncino, diametro d <= 0.5 mm
Tensione di rottura per trazione fr=1200 MPa
Dosaggio minimo di 30kg/mc

TUBI IN VETRORESINA

- diametro esterno 60mm ad aderenza migliorata
- diametro interno 40mm
- densita' >= 1.8 t/mc (UNI 7092/72)
- resist. trazione >= 600 MPa (UNI 5819/66)
- allungamento a rottura >= 2%
- resist. a taglio >= 100 MPa (ASTM D 732 85)
- modulo elastico >= 30000 MPa (UNI 5819/66)
- contenuto in vetro >= 55%

PERFORAZIONI ELEMENTI IN VTR

Diametro di perforazione (da eseguire a secco) >= 100-130mm

COMPOSIZIONE DELLA MISCELA PER CEMENTAZIONE DI ELEMENTI IN VTR

(Composizione media, eventualmente da tarare in corso d'opera)
- cemento tipo I o II, tipo 42,5 o 42,5R
- acqua
- additivo antiritiro e superfluidificante tra 4 e 6% in peso di cemento + bentonite
- eventuale bentonite
- resistenza a compressione (a 48 ore) >= 5.0 MPa

FASI ESECUTIVE

FASE 1: ESECUZIONE SCAVO
- Scavo di avanzamento a piena sezione per tratte di lunghezza massima pari a 1.00m sagomando il fronte a forma concava (f=1.00m).
- Al termine dell'avanzamento e prima di porre in opera gli interventi di prima fase va eseguito un accurato disgaggio di tutti i blocchi instabili.

FASE 2: POSA IN OPERA DEL RIVESTIMENTO DI PRIMA FASE
- Posa in opera delle centine che verranno collegate longitudinalmente tramite le apposite catene;
- Posa in opera di uno strato di spritz-beton fibrorinforzato o armato con rete elettrosaldata.

FASE 3: SCAVO DELL'ARCO ROVESCIO E POSA DELL'IMPERMEABILIZZAZIONE
- Scavo di ribasso propedeutico alla realizzazione dell'arco rovescio, secondo la geometria di progetto;
- Posa in opera dell'impermeabilizzazione nella porzione inferiore della sagoma del by pass.

FASE 4: GETTO DI ARCO ROVESCIO E MURETTE

FASE 5: IMPERMEABILIZZAZIONE
- Posa in opera dell'impermeabilizzazione, opportunamente collegata alla porzione inferiore già posata, così da garantire l'impermeabilizzazione full round del by pass.

FASE 6: GETTO RIVESTIMENTO DEFINITIVO
- Getto de rivestimenti definitivo.

NOTE:
- Qualora le operazioni vengano interrotte per un periodo prossimo alle 24 ore, sarà necessario porre in opera uno strato di spritz-beton di 25cm al fronte. Se il fermo risulta >=48ore (festività o fermi di qualsiasi natura), il ciclo delle lavorazioni dovrà necessariamente terminare con l'esecuzione dello strato di spritz-beton armato Sp>=25cm).

NOTA

L' ELABORATO E' STATO REDATTO CON RIFERIMENTO ALLA PENDENZA LONGITUDINALE MASSIMA DELLA GALLERIA, PARI AL 3%, COSI' DA VALUTARNE IL MAGGIOR GRADO DI INFLUENZA RISPETTO ALLA NICCHIA, CHE VERRA' INVECE REALIZZATA IN PIANO.

LEGENDA

Q.P.	=	QUOTA PROGETTO
P.C.	=	PIANO CENTRI
Q.S.	=	QUOTA DI SCAVO

SCHEMA BY-PASS AL CUNICOLO
SCALA 1:1000

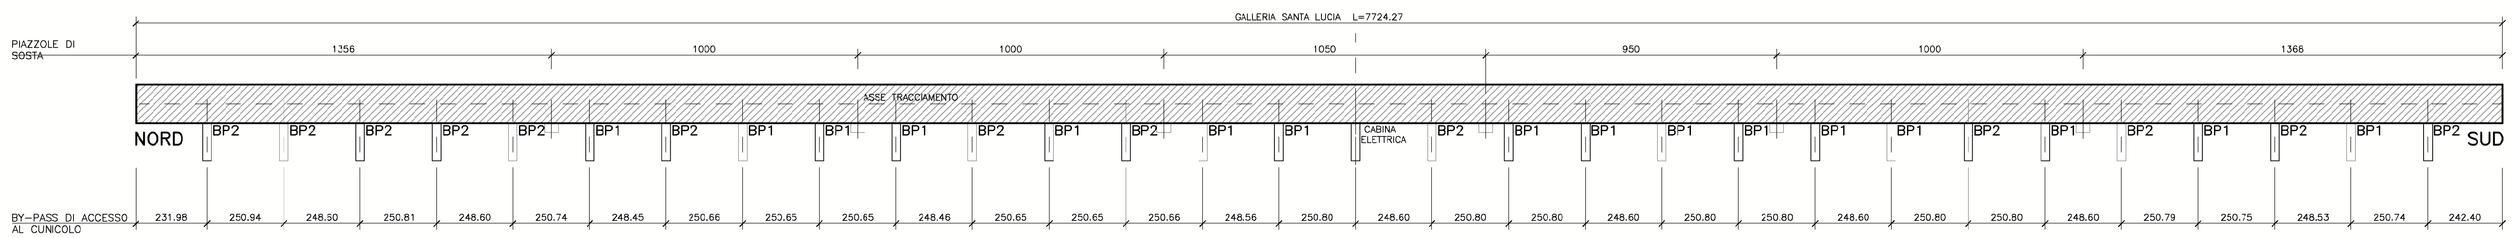

autostrade per l'italia

AUTOSTRADA (A1) : MILANO – NAPOLI

AMPLIAMENTO ALLA TERZA CORSIA
BARBERINO DI MUGELLO – INCISA VALDARNO

TRATTO : BARBERINO – FIRENZE NORD

LOTTO 2

ORDINE DI SERVIZIO N. ____

A1–NUOVA CARREGGIATA SUD

OPERE D'ARTE MAGGIORI
GALLERIA SANTA LUCIA

BY–PASS PEDONALE
DI ACCESSO AL CUNICOLO DI SICUREZZA

SCAVI, CONSOLIDAMENTI E PRERIVESTIMENTI – SEZIONE TIPO BP1

IL PROGETTISTA SPECIALISTICO	IL RESPONSABILE INTEGRAZIONE PRESTAZIONI SPECIALISTICHE	IL DIRETTORE TECNICO
Ing. Simone COM Ord. Ingg. MILANO N. 18014 RESPONSABILE UFFICIO TUN	Ing. Carlo LOMBARDI Ord. Ingg. ANCONA N. 3957 DIRETTORE DEI LAVORI	Ing. Paolo SIMONETTA Ord. Ingg. VARESE N. 2239

CODICE IDENTIFICATIVO																																Ordinatore:
RIFERIMENTO PROGETTO									RIFERIMENTO DIRETTORE												RIFERIMENTO ELABORATO											—
Codice Commessa		Codice Tronco		Sub-Prog Cod. Opera		Fase		Capitolo		Paragrafo		Progressivo		Revisione		PARTE D'OPERA				Tip.		Disciplina		Progressivo				Rev.		SCALA:
3	1	0	1	8	2	S	0	0	—	—	—	—	—	—	1	1	2	—	—	—	—	T	U	N	7	5	4	4	—	3		VARIE

spea ENGINEERING																																
group Atlantia																																

SOSTITUISCE RIFERIMENTO ELABORATO:							SUPPORTO SPECIALISTICO:							REVISIONE	
Tip.	Disciplina		Progressivo			Rev.								n.	data
														0	FEBBRAIO 2013
														1	FEBBRAIO 2013
														2	FEBBRAIO 2017
														3	OTTOBRE 2018
														4	

REDATTO: VERIFICATO:

VISTO DEL COMMITTENTE	VISTO DEL CONCEDENTE
autostrade per l'italia IL RESPONSABILE UNICO DEL PROCEDIMENTO Ing. GIOVANNI SCOTTO JAVINA	Ministero delle Infrastrutture dei Trasporti DIPARTIMENTO PER LA RETE STRADALE E AUTOSTRADALE DIRETTORE GENERALE

IL PRESENTE DOCUMENTO NON POTRA' ESSERE COPIATO, RIPRODOTTO O ALTRIMENTI PUBBLICATO, IN TUTTO O IN PARTE, SENZA IL CONSENSO SCRITTO DELLA SOC. AUTOSTRADE PER L'ITALIA S.P.A.. COME UTILIZZO NON AUTORIZZATO SARA' PERSEGUITO A NORMA DI LEGGE.
THE DOCUMENT MAY NOT BE COPIED, REPRODUCED OR PUBLISHED, EITHER IN PART OR IN ITS ENTIRETY, WITHOUT THE WRITTEN PERMISSION OF SOC. AUTOSTRADE PER L'ITALIA S.P.A., UNAUTHORIZED USE WILL BE PROSECUTED BY LAW.

367.03./1703860.dwg 05.02.18 – REV.02 LDC

FATTORE DI PLOTTAGGIO : 1:1 FILE STAMPA : Standard SPEA Color.ctb