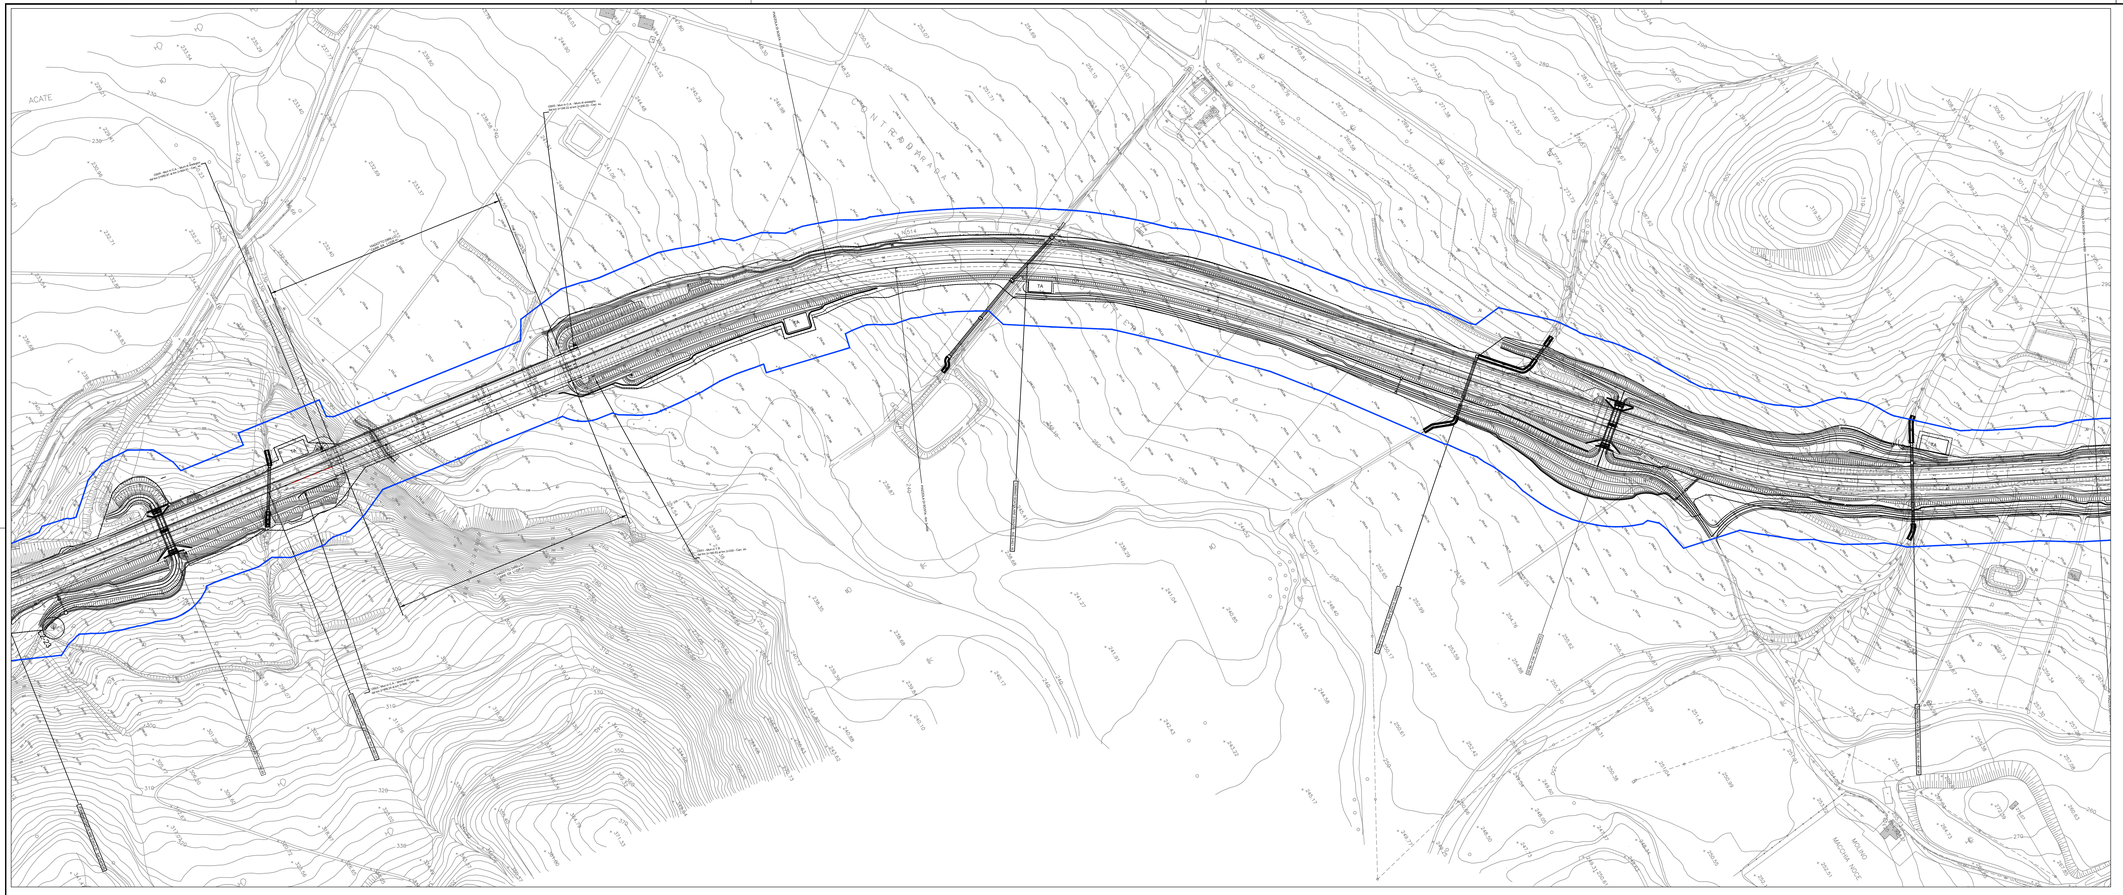

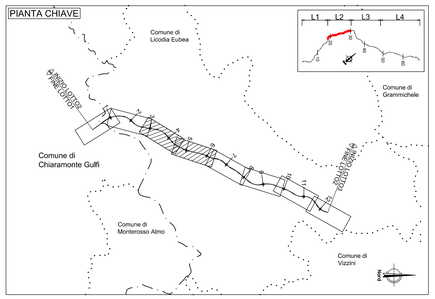

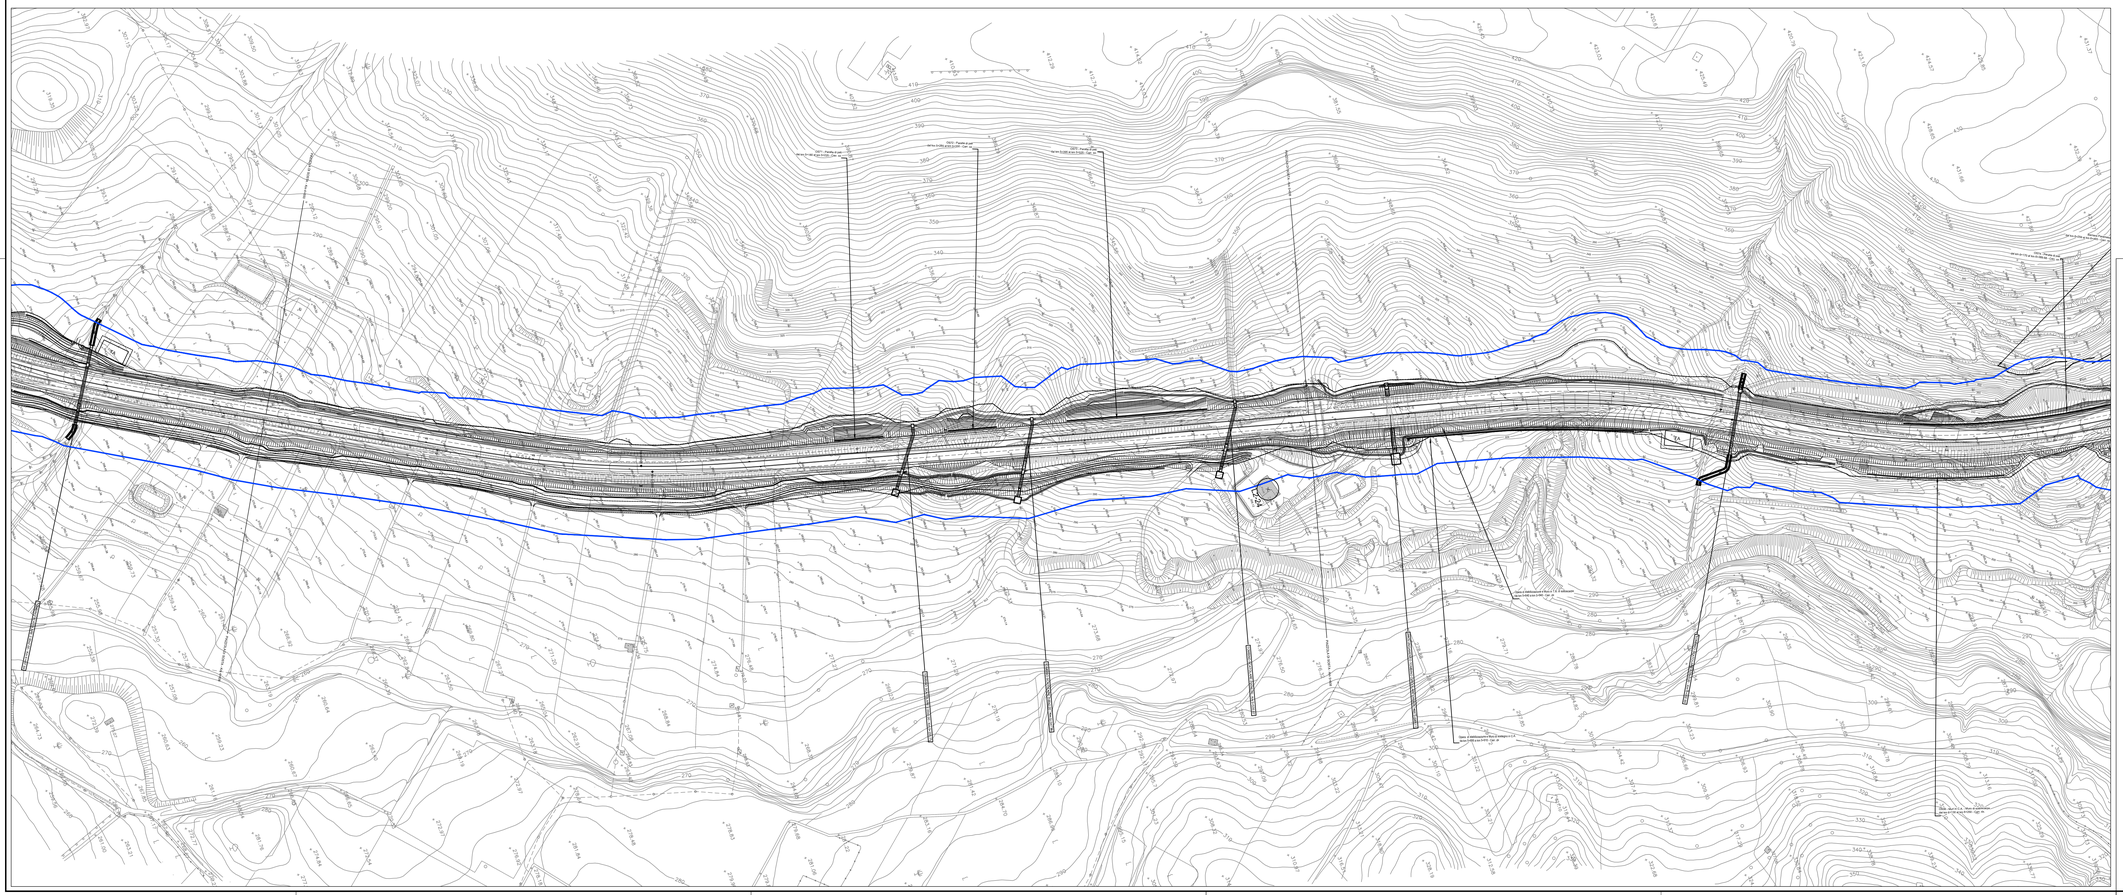

anas
GRUPPO FS ITALIANE

Direzione Progettazione e Realizzazione Lavori

ITINERARIO RAGUSA-CATANIA

Collegamento viario compreso tra lo Svincolo della S.S. 514 "di Chiaramonte" con la S.S. 115 e lo Svincolo della S.S. 194 "Ragusana"

LOTTO 2 - Dallo svincolo n. 3 sulla S.P. 5 (compreso) allo svincolo n. 5 "Grammichele" (escluso)

PROGETTO ESECUTIVO — cod. PA896

PROGETTAZIONE: ATI SINTAGMA - GP INGEGNERIA - COOPROGETTI -GDG - ICARIA - OMNISERVICE

PROGETTISTA RESPONSABILE DELL'INTEGRAZIONE DELLE PRESTAZIONI SPECIALISTICHE:
Dott. Ing. Nando Granieri
Ordine degli Ingegneri della Prov. di Perugia n° A351

IL GEOLOGO:
Dott. Geol. Marco Leonardi
Ordine dei Geologi della Regione Lazio n° 1541

IL COORDINATORE PER LA SICUREZZA IN FASE DI PROGETTAZIONE:
Dott. Ing. Ambrogio Signorelli
Ordine degli Ingegneri della Provincia di Roma n° A35111

VISTO IL RESPONSABILE DEL PROCEDIMENTO
Dott. Ing. Luigi Mupo

IL GRUPPO DI PROGETTAZIONE:

MANDATARIA: sintagma
Dott. Ing. N.Granieri — Dott. Ing. M.Abram
Dott. Ing. A.Signorelli — Dott. Ing. M.Bevilacqua
Dott. Ing. V.Truffini — Dott. Ing. M.Brugnoli Botta
Dott. Arch. A.Bracchini — Dott. Ing. L.Gagliardini
Dott. Ing. L.Nani — Dott. Geol. G.Cercaphini

MANDANTI: GP INGEGNERIA
Dott. Ing. G.Guiducci — Dott. Ing. G.Lucibello
Dott. Ing. A.Signorelli — Dott. Arch. M.Lucibello
Dott. Ing. M.Bevilacqua — Dott. Ing. G.Cassiani
Dott. Ing. A.Bass — Dott. Ing. G.Parente
Dott. Arch. E.A.E.Crimi — Dott. Ing. L.Ragnacci
Dott. Ing. M.Piarulli — Dott. Arch. A.Grilli
Dott. Arch. F.Olivelli — Archeol. M.G.Liseno
Dott. Ing. G.Tallarico
Dott. Ing. G.Garbarini — Dott. Ing. F.Aloe
Dott. Ing. C.Cassiani — Dott. Ing. A.Salvemini
Dott. Ing. C.Corsonni
Dott. Ing. V.Rotiesiani — Dott. Ing. G.Verini Supplizi
Dott. Ing. G.Puli — Dott. Ing. V.Piunno
Dott. Ing. F.Macchioni — Geom. C.Sugaroni
Dott. Ing. P.Agnello

IL RESPONSABILE DI PROGETTO:
Dott. Ing. Nando Granieri
Ordine degli Ingegneri della Provincia di Perugia n° A 351

ELABORATI GENERALI - INTERO INTERVENTO
VERIFICA DI COERENZA PE-PD E RECEPIMENTO DELLE PRESCRIZIONI
Planimetria di ubicazione edifici censiti
Tav. 2 di 4

CODICE PROGETTO				NOME FILE	REVISIONE	SCALA:
PROGETTO: LO408Z	LIV. PROG.: E	N. PROG.: 2101	CODICE ELAB.: T02EG01GENPU02	T02EG01GENPU02A	A	1:2000

REV.	DESCRIZIONE	DATA	REDATTO	VERIFICATO	APPROVATO
D					
C					
B					
A	Emissione a seguito di Rapporto di Verifica	Nov. 2021	A. Signorelli	G. Guiducci	N. Granieri