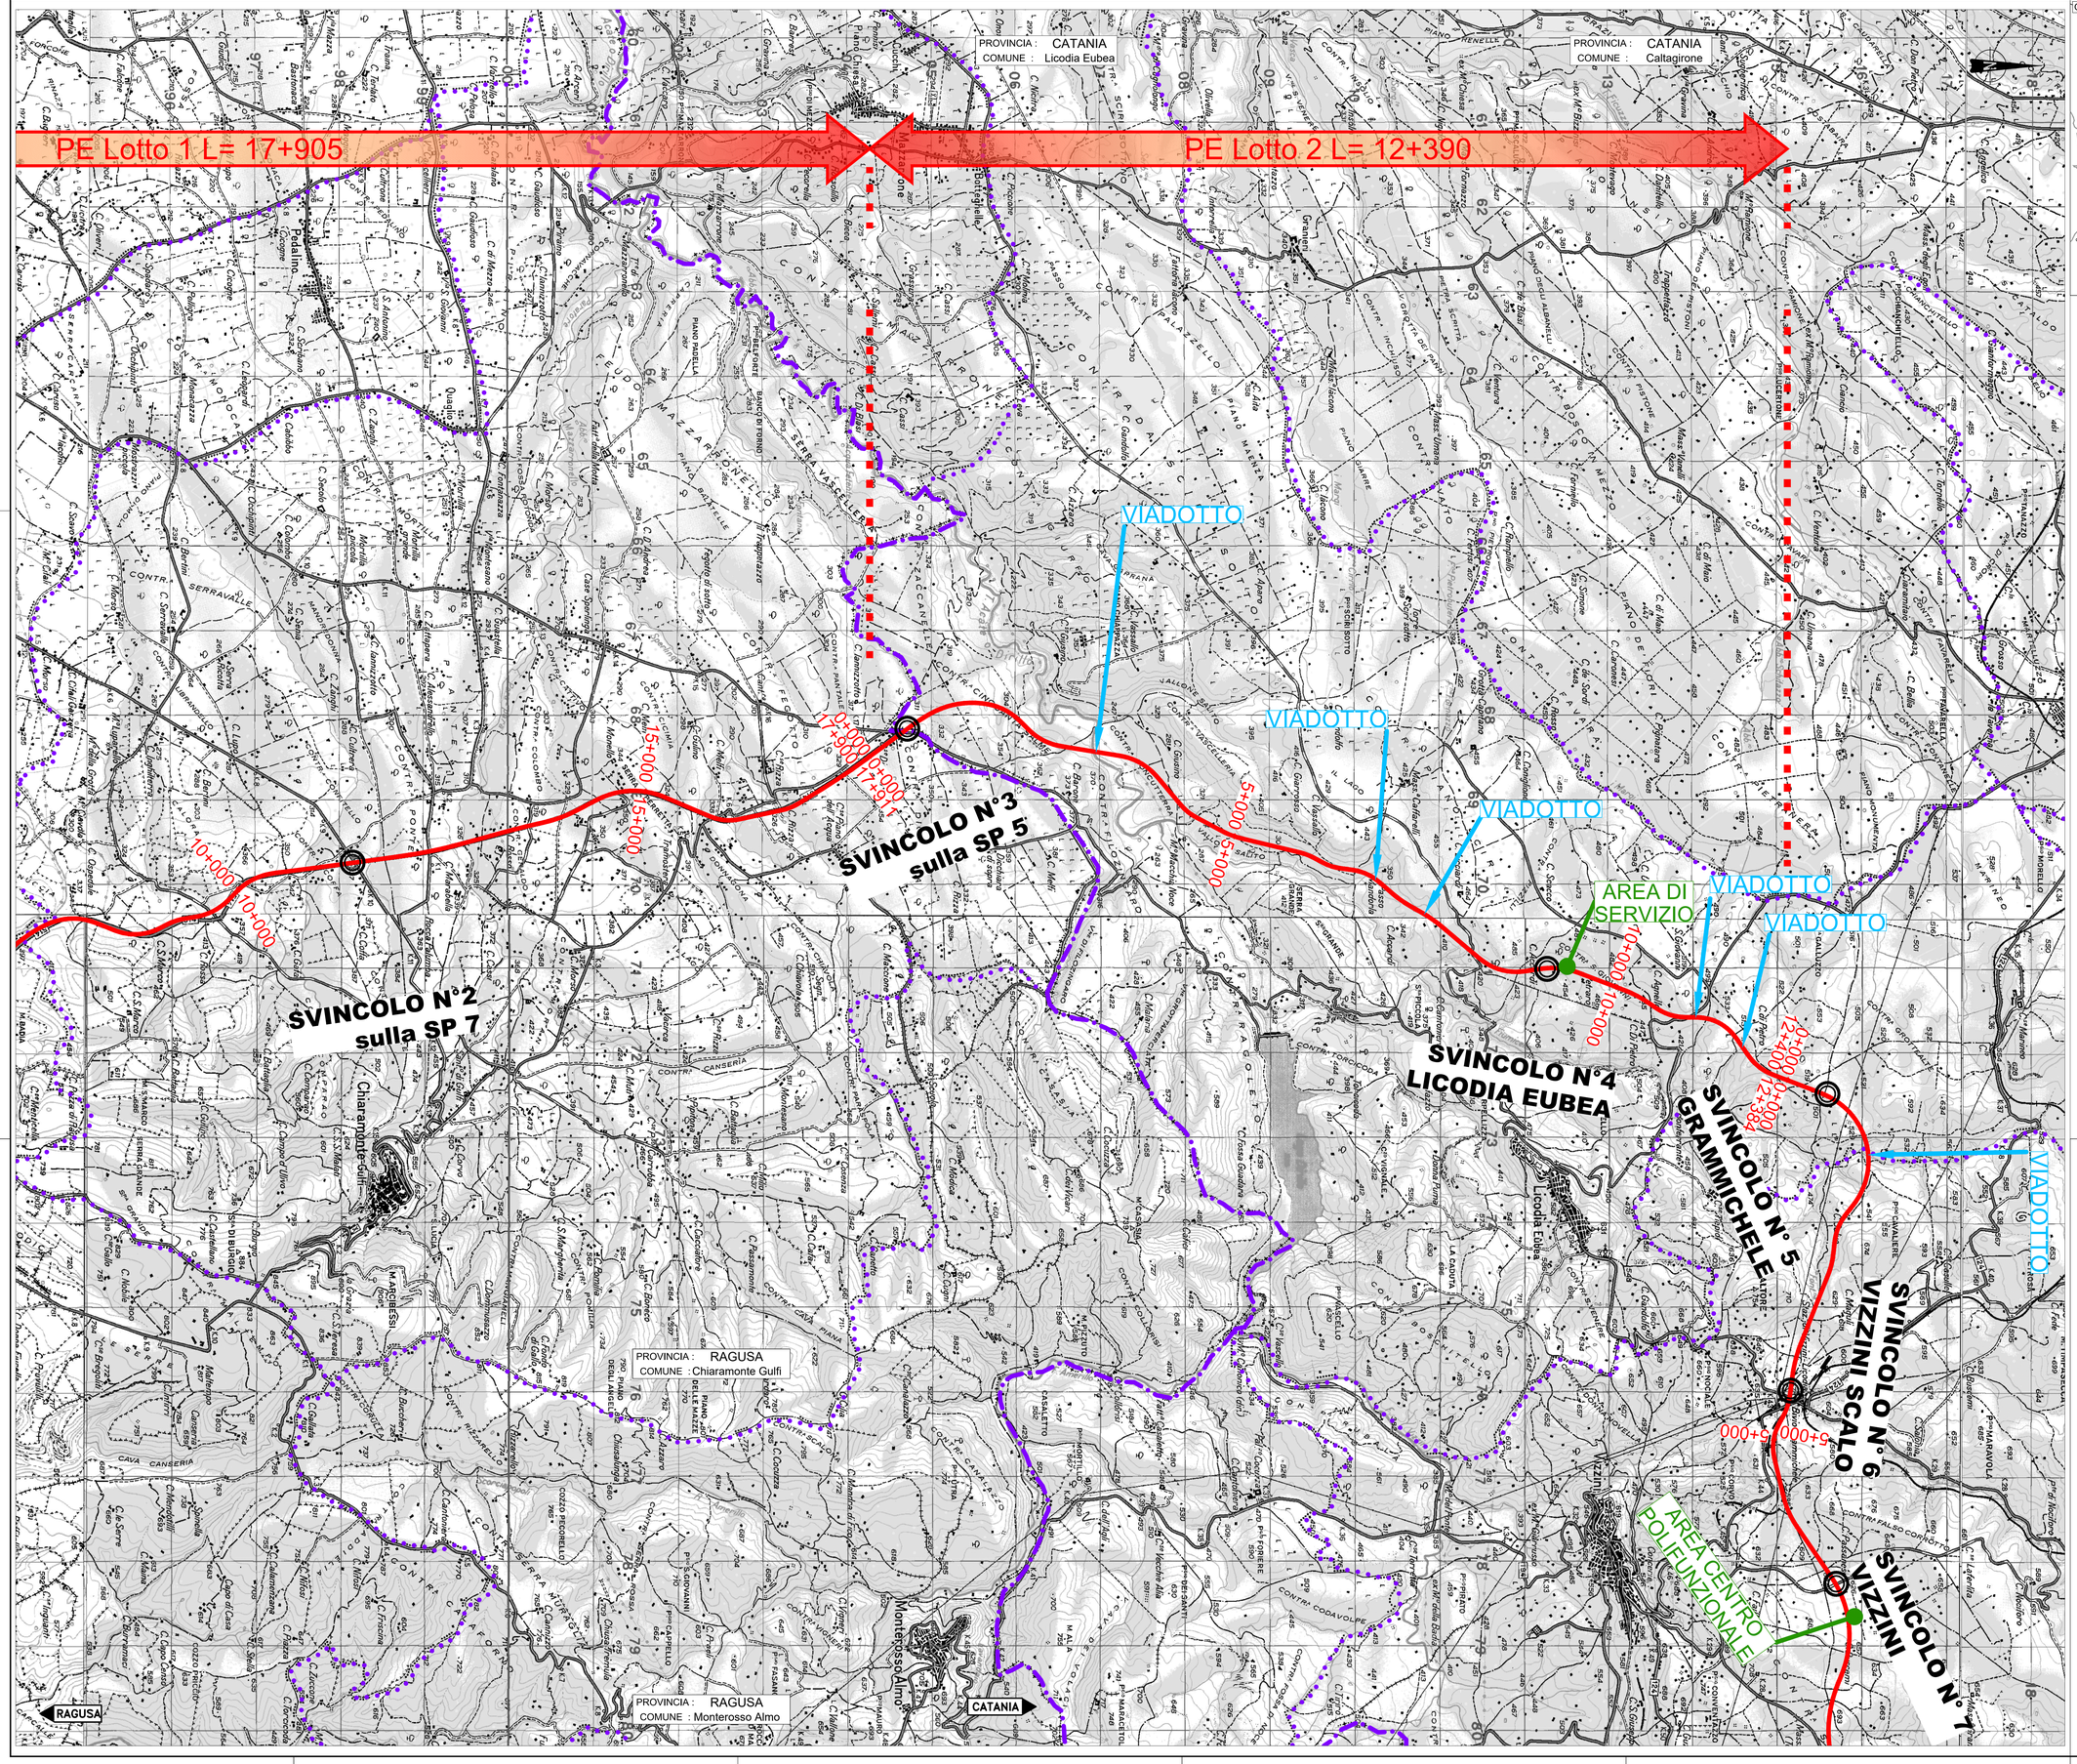

QUADRO D'UNIONE

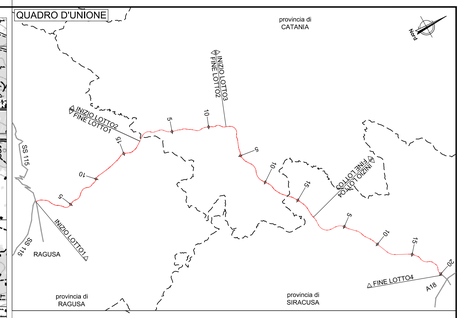

LEGENDA

- Tracciato di progetto
- Svincolo
- Confine provinciale
- Confine comunale

anas
GRUPPO FS ITALIANE

Direzione Progettazione e Realizzazione Lavori

ITINERARIO RAGUSA-CATANIA

Collegamento viario compreso tra lo Svincolo della S.S. 514 "di Chiaramonte" con la S.S. 115 e lo Svincolo della S.S. 194 "Ragusana"

LOTTO 2 - Dallo svincolo n. 3 sulla S.P. 5 (compreso) allo svincolo n. 5 "Grammichele" (escluso)

PROGETTO ESECUTIVO

COD. PA896

PROGETTAZIONE: ATI SINTAGMA - GP INGEGNERIA - COOPROGETTI -GDG - ICARIA - OMNISERVICE

PROGETTISTA RESPONSABILE DELL'INTEGRAZIONE DELLE PRESTAZIONI SPECIALISTICHE:
Dott. Ing. Nando Granieri
Ordine degli Ingegneri della Prov. di Perugia n° A351

ORDINE DEGLI INGEGNERI DELLA PROVINCIA DI PERUGIA
Dott. Ing. NANDO GRANIERI
DOTTORE INGEGNERE
N. A351
SETTORE CIVILE E AMBIENTALE
SETTORE INDUSTRIALE
SETTORE DELL'INFORMAZIONE

IL GEOLOGO:
Dott. Geol. Marco Leonardi
Ordine dei Geologi della Regione Lazio n° 1541

IL COORDINATORE PER LA SICUREZZA IN FASE DI PROGETTAZIONE:
Dott. Ing. Ambrogio Signorelli
Ordine degli Ingegneri della Provincia di Roma n° A35111

VISTO IL RESPONSABILE DEL PROCEDIMENTO
Dott. Ing. Luigi Mupo

IL GRUPPO DI PROGETTAZIONE:

MANDATARIA: sintagma
Dott. Ing. N.Granieri, Dott. Ing. F.Durastanti, Dott. Ing. V.Truffini, Dott. Arch. A.Bracchini, L.Nani, Dott. Ing. M.Marani, F.Pambianco, M.Briganti Botta, Dott. Ing. L.Gaglianitini, Dott. Geol. G.Cerquiglini

MANDANTI:
GP INGEGNERIA: Dott. Ing. G.Guiducci, Dott. Ing. A.Signorelli, Dott. Ing. E.Moscatelli, Dott. Ing. A.Bella
COOPROGETTI: Dott. Arch. E.A.E.Crimi, Dott. Ing. F.Cavallaro, Dott. Ing. P.Grandi, Dott. Ing. D.Pelle
GEOTECHNICAL DESIGN GROUP: Dott. Ing. G.Lodovisi, Dott. Arch. G.Guadagnolo, Dott. Geol. M.Leonardi, Dott. Ing. G.Parente, Dott. Ing. L.Ragnacci, Dott. Arch. A.Sciuto, Architetto M.G.Liseno
ICARIA società di ingegneria: Dott. Ing. D.Carlaccini, Dott. Ing. S.Bacconi, Dott. Ing. C.Consorti, Dott. Ing. F.Alise, Dott. Ing. A.Salvemini
OMNISERVICE ENGINEERING: Dott. Ing. V.Rotisciani, Dott. Ing. G.Pulli, Dott. Ing. F.Macchioni, Dott. Ing. G.Verini Supplizi, Dott. Ing. V.Piunno, Geom. C.Sugarami, Dott. Ing. P.Agnello

IL RESPONSABILE DI PROGETTO:
DOTT. ING. GIORGIO GUIDUCCI
ORDINE DEGLI INGEGNERI DELLA PROVINCIA DI PERUGIA N° A 4039

ELABORATI GENERALI - LOTTO 2
INQUADRAMENTO DELL'OPERA
Corografia generale

CODICE PROGETTO				NOME FILE	REVISIONE	SCALA:
PROGETTO	LIV. PROG.	N. PROG.	CODICE ELAB.	T02EG04GENC001C		
LO408Z	E	2101	T02EG04GENC001		C	1:25.000

REV.	DESCRIZIONE	DATA	REDATTO	VERIFICATO	APPROVATO
D					
C	Revisione a seguito di Rapporto di Verifica	Novembre 2021	A. Signorelli	G. Guiducci	N. Granieri
B	Revisione a seguito istruttoria ANAS	Settembre 2021	A. Signorelli	G. Guiducci	N. Granieri
A	EMISSIONE	GIUGNO 2021	A. Signorelli	G. Guiducci	N. Granieri