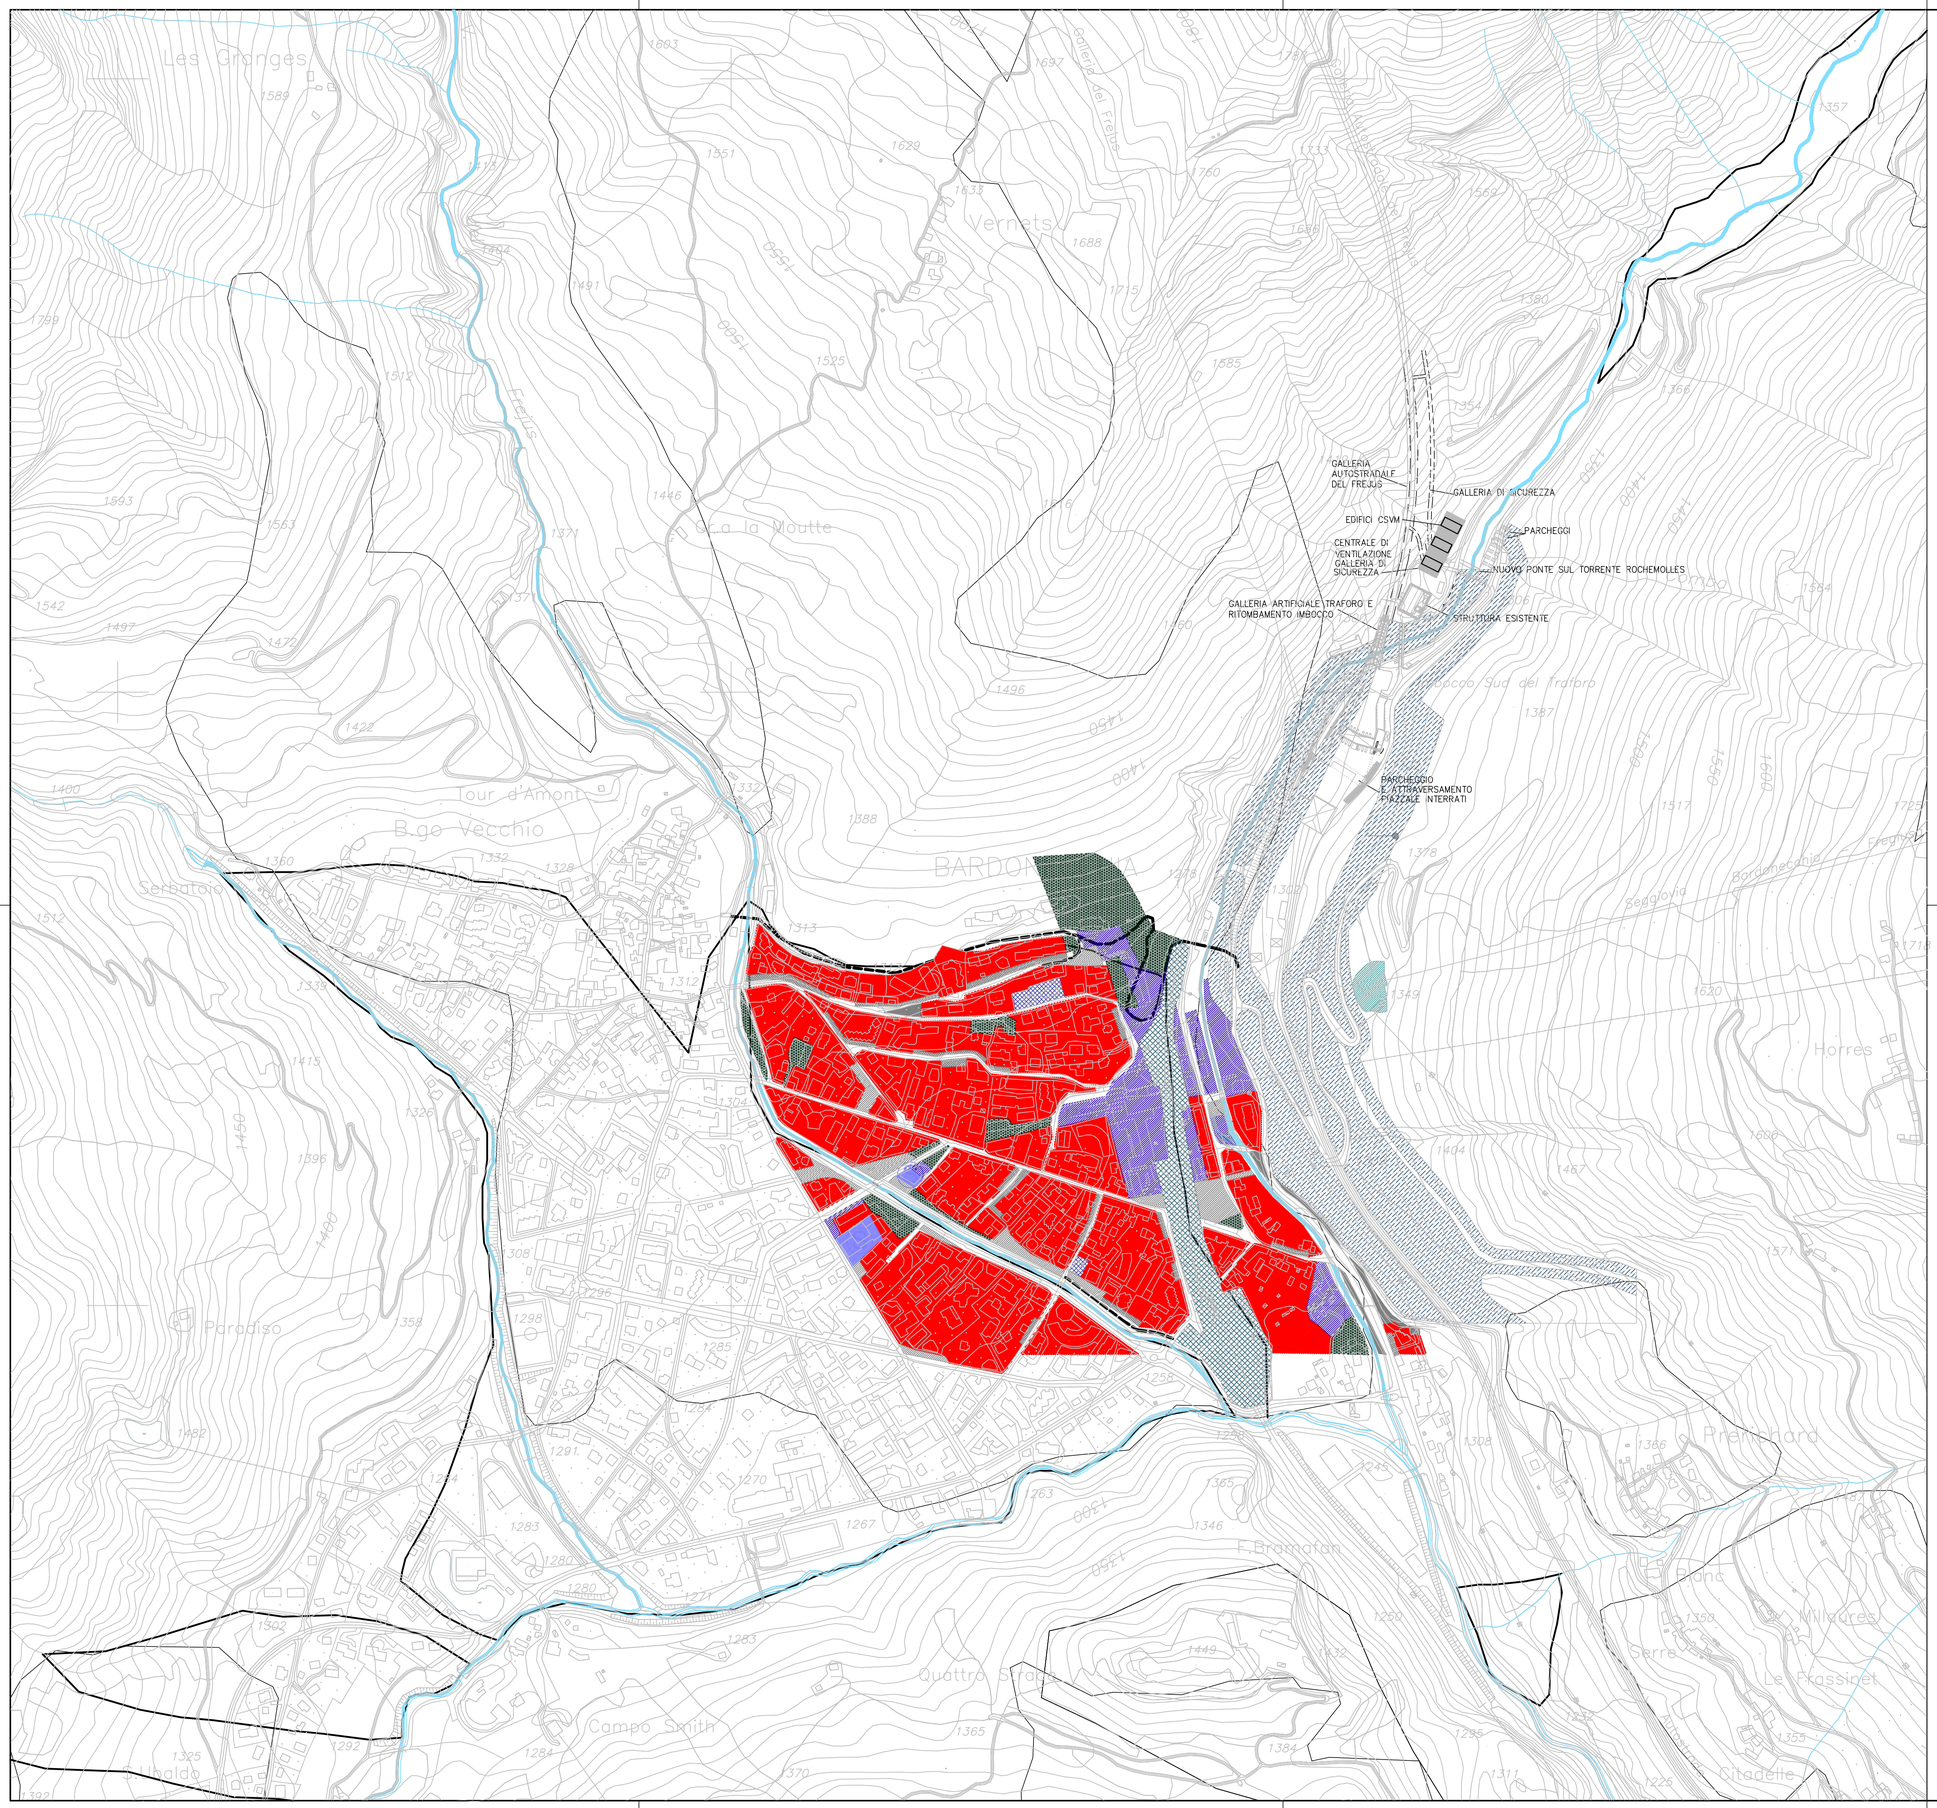

- Insediamenti residenziali
- Aree per l'istruzione
- Parcheggi pubblici
- Parcheggi di uso pubblico
- Zone ferroviarie
- Aree attrezzate per lo sci (comprensori sciistici)
- Aree per attrezzature di interesse comune
- Aree per attrezzature ed impianti sovracomunali
- Aree per verde attrezzato (pubblico o di uso pubblico)
- Aree di rispetto stradale
- Aree e fasce di rispetto
- Tracciati stradali in progetto

Interventi:

- Opere in progetto

SITAF S.p.A. — SOCIETA' ITALIANA TRAFORO AUTOSTRADALE DEL FREJUS
SFTRF — SOCIETE FRANCAISE DU TUNNEL ROUTIER DU FREJUS

LOMBARDI SA
INGEGNERI CONSULENTI

Traforo Autostradale del Fréjus / Tunnel Routier du Fréjus

COSTRUZIONE GALLERIA DI SICUREZZA / CONSTRUCTION GALERIE DE SECURITE

PROGETTO DEFINITIVO 2006 / PROJET 2006

OPERE ESTERNE LATO ITALIA

P.R.G.C.

					B
24.11.2006	DZ	CT	MO	Aggiornamento / Mise à jour	A

DATA	DISEGNATO	COSTRUITO	VISTO	Nome file :	
15.09.2006	DZ	CT	MO	6145.2-P-375A.dwg	6145.2-P-375 A

Formato : 840X594	Scala : 1:5000	No.	No. Com.

MO LI NA architetti designers &associati — Architetti & Designers Bellinzona - Svizzera

SITEC engineering S.r.l.

Progettisiti: Ing. Andrea Mordasini, Dott. Ing. Marco Russo - Lombardi SA
Collaborazione specialistica: Arch. Renzo Molina, Dott. Ing. Corrado Trasino