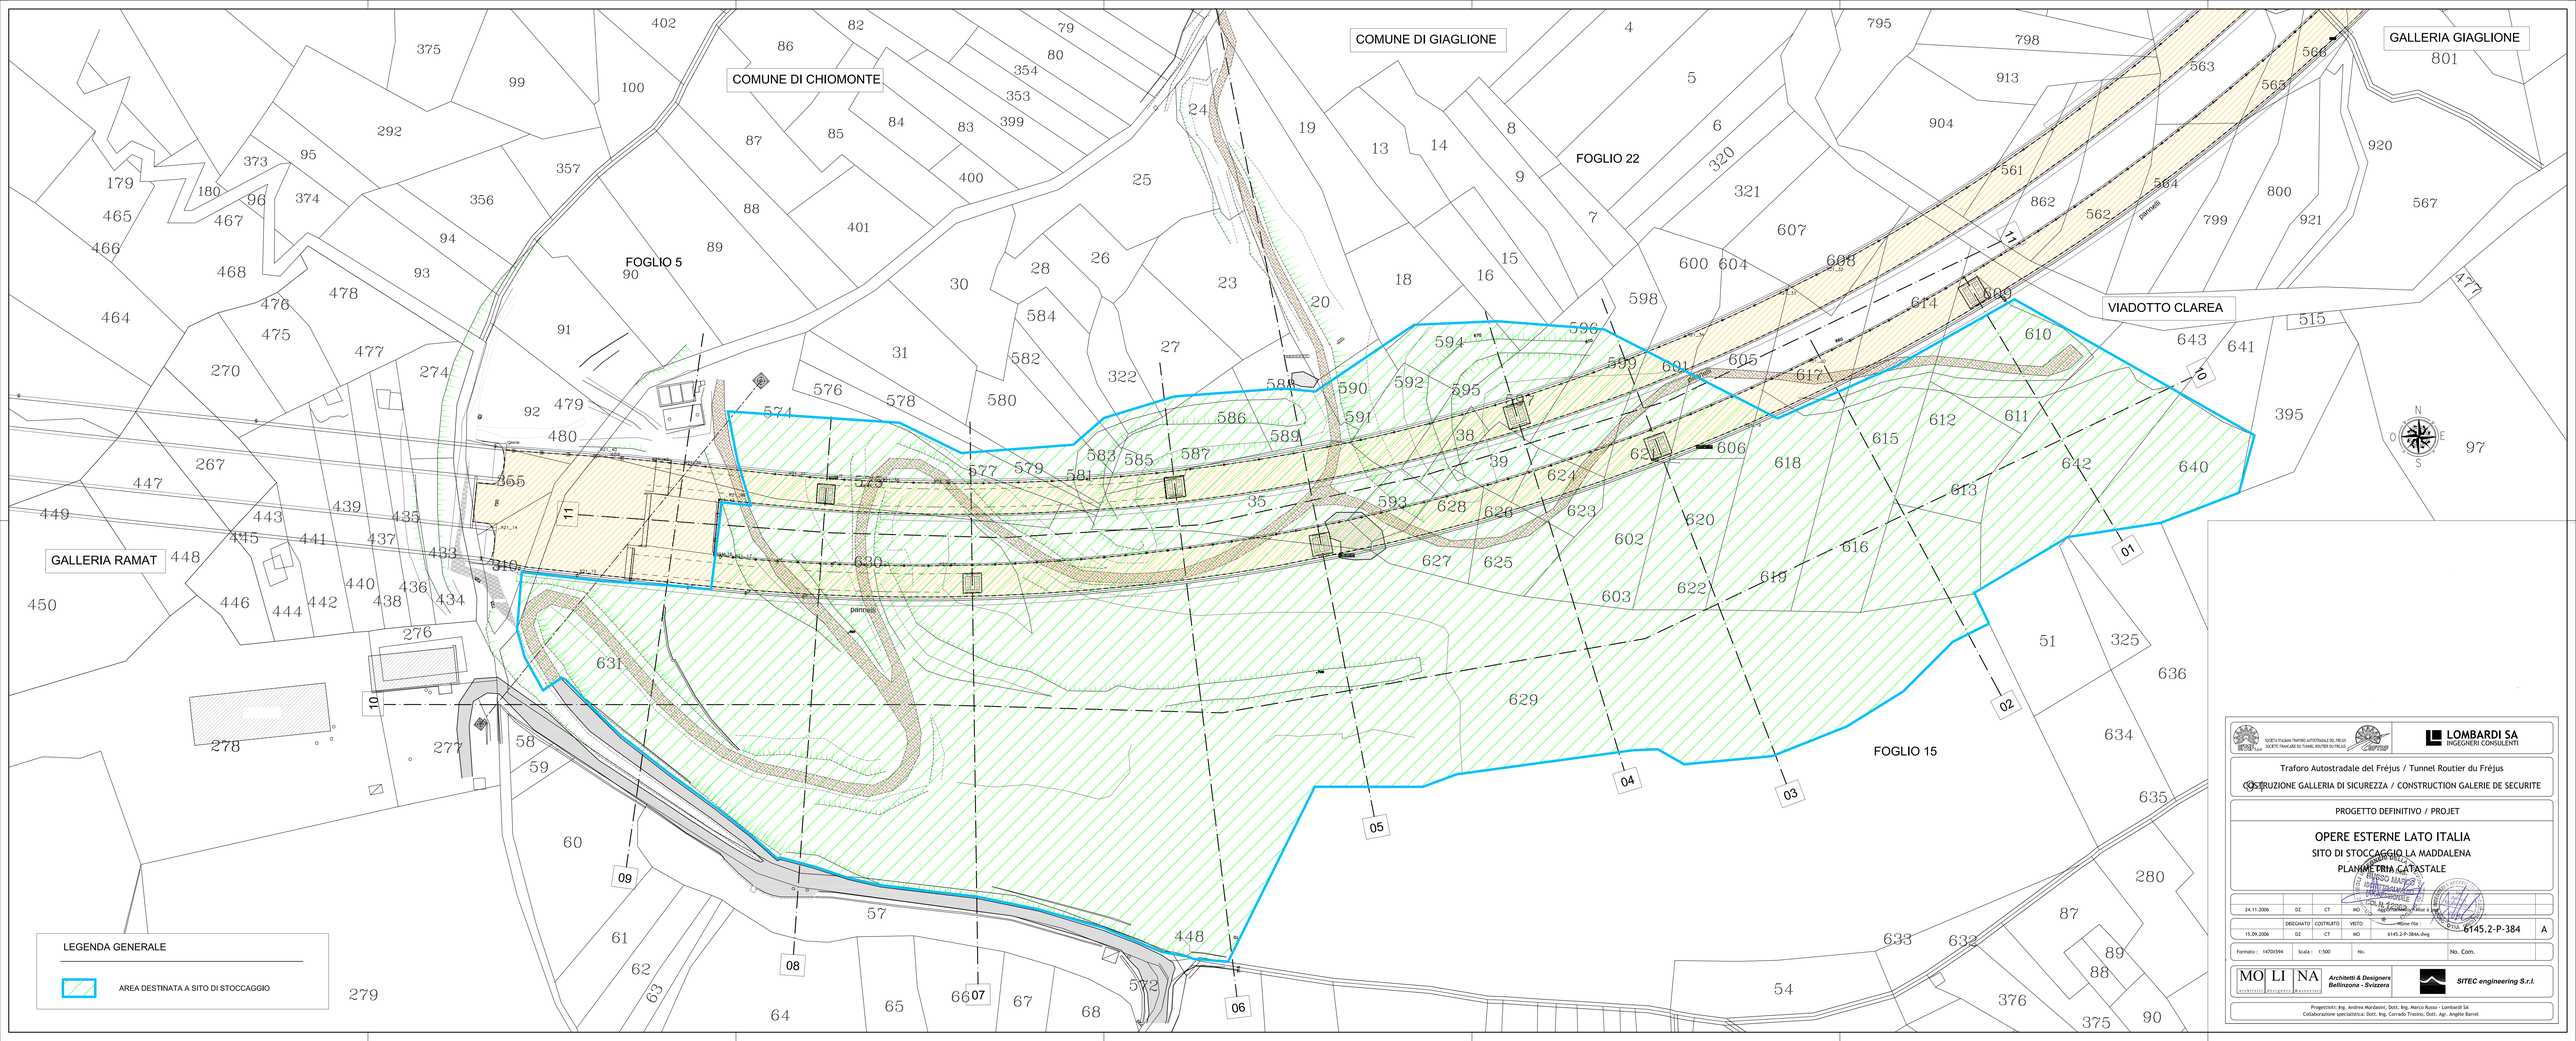
COMUNE DI CHIOMONTE
COMUNE DI GIAGLIONE
GALLERIA GIAGLIONE
GALLERIA RAMAT
VIADOTTO CLAREA
FOGLIO 5
FOGLIO 22
FOGLIO 15
N
O
E
S
LEGENDA GENERALE
AREA DESTINATA A SITO DI STOCCAGGIO
SOCIETA' ITALIANA TRAFORO AUTOSTRADALE DEL FREJUS
SOCIETE FRANCAISE DU TUNNEL ROUTIER DU FREJUS
LOMBARDI SA
INGEGNERI CONSULENTI
Traforo Autostradale del Fréjus / Tunnel Routier du Fréjus
COSTRUZIONE GALLERIA DI SICUREZZA / CONSTRUCTION GALERIE DE SECURITE
PROGETTO DEFINITIVO / PROJET
OPERE ESTERNE LATO ITALIA
SITO DI STOCCAGGIO LA MADDALENA
PLANIMETRIA CATASTALE
24.11.2006 DZ CT MO
15.09.2006 DZ CT MO 6145.2-P-384A.dwg
DISEGNATO COSTRUITO VISTO
DETAIL 6145.2-P-384 A
Formato : 1470X594 Scala : 1:500 No. No. Com.
MO LI NA
Architetti & Designers Bellinzona - Svizzera
SITEC engineering S.r.l.
Progettisti: Ing. Andrea Mordasini, Dott. Ing. Marco Ruisi - Lombardi SA
Collaborazione specialistica: Dott. Ing. Corrado Trasino, Dott. Agr. Angelo Barrel