



LAYOUT STAZIONE DI RETE

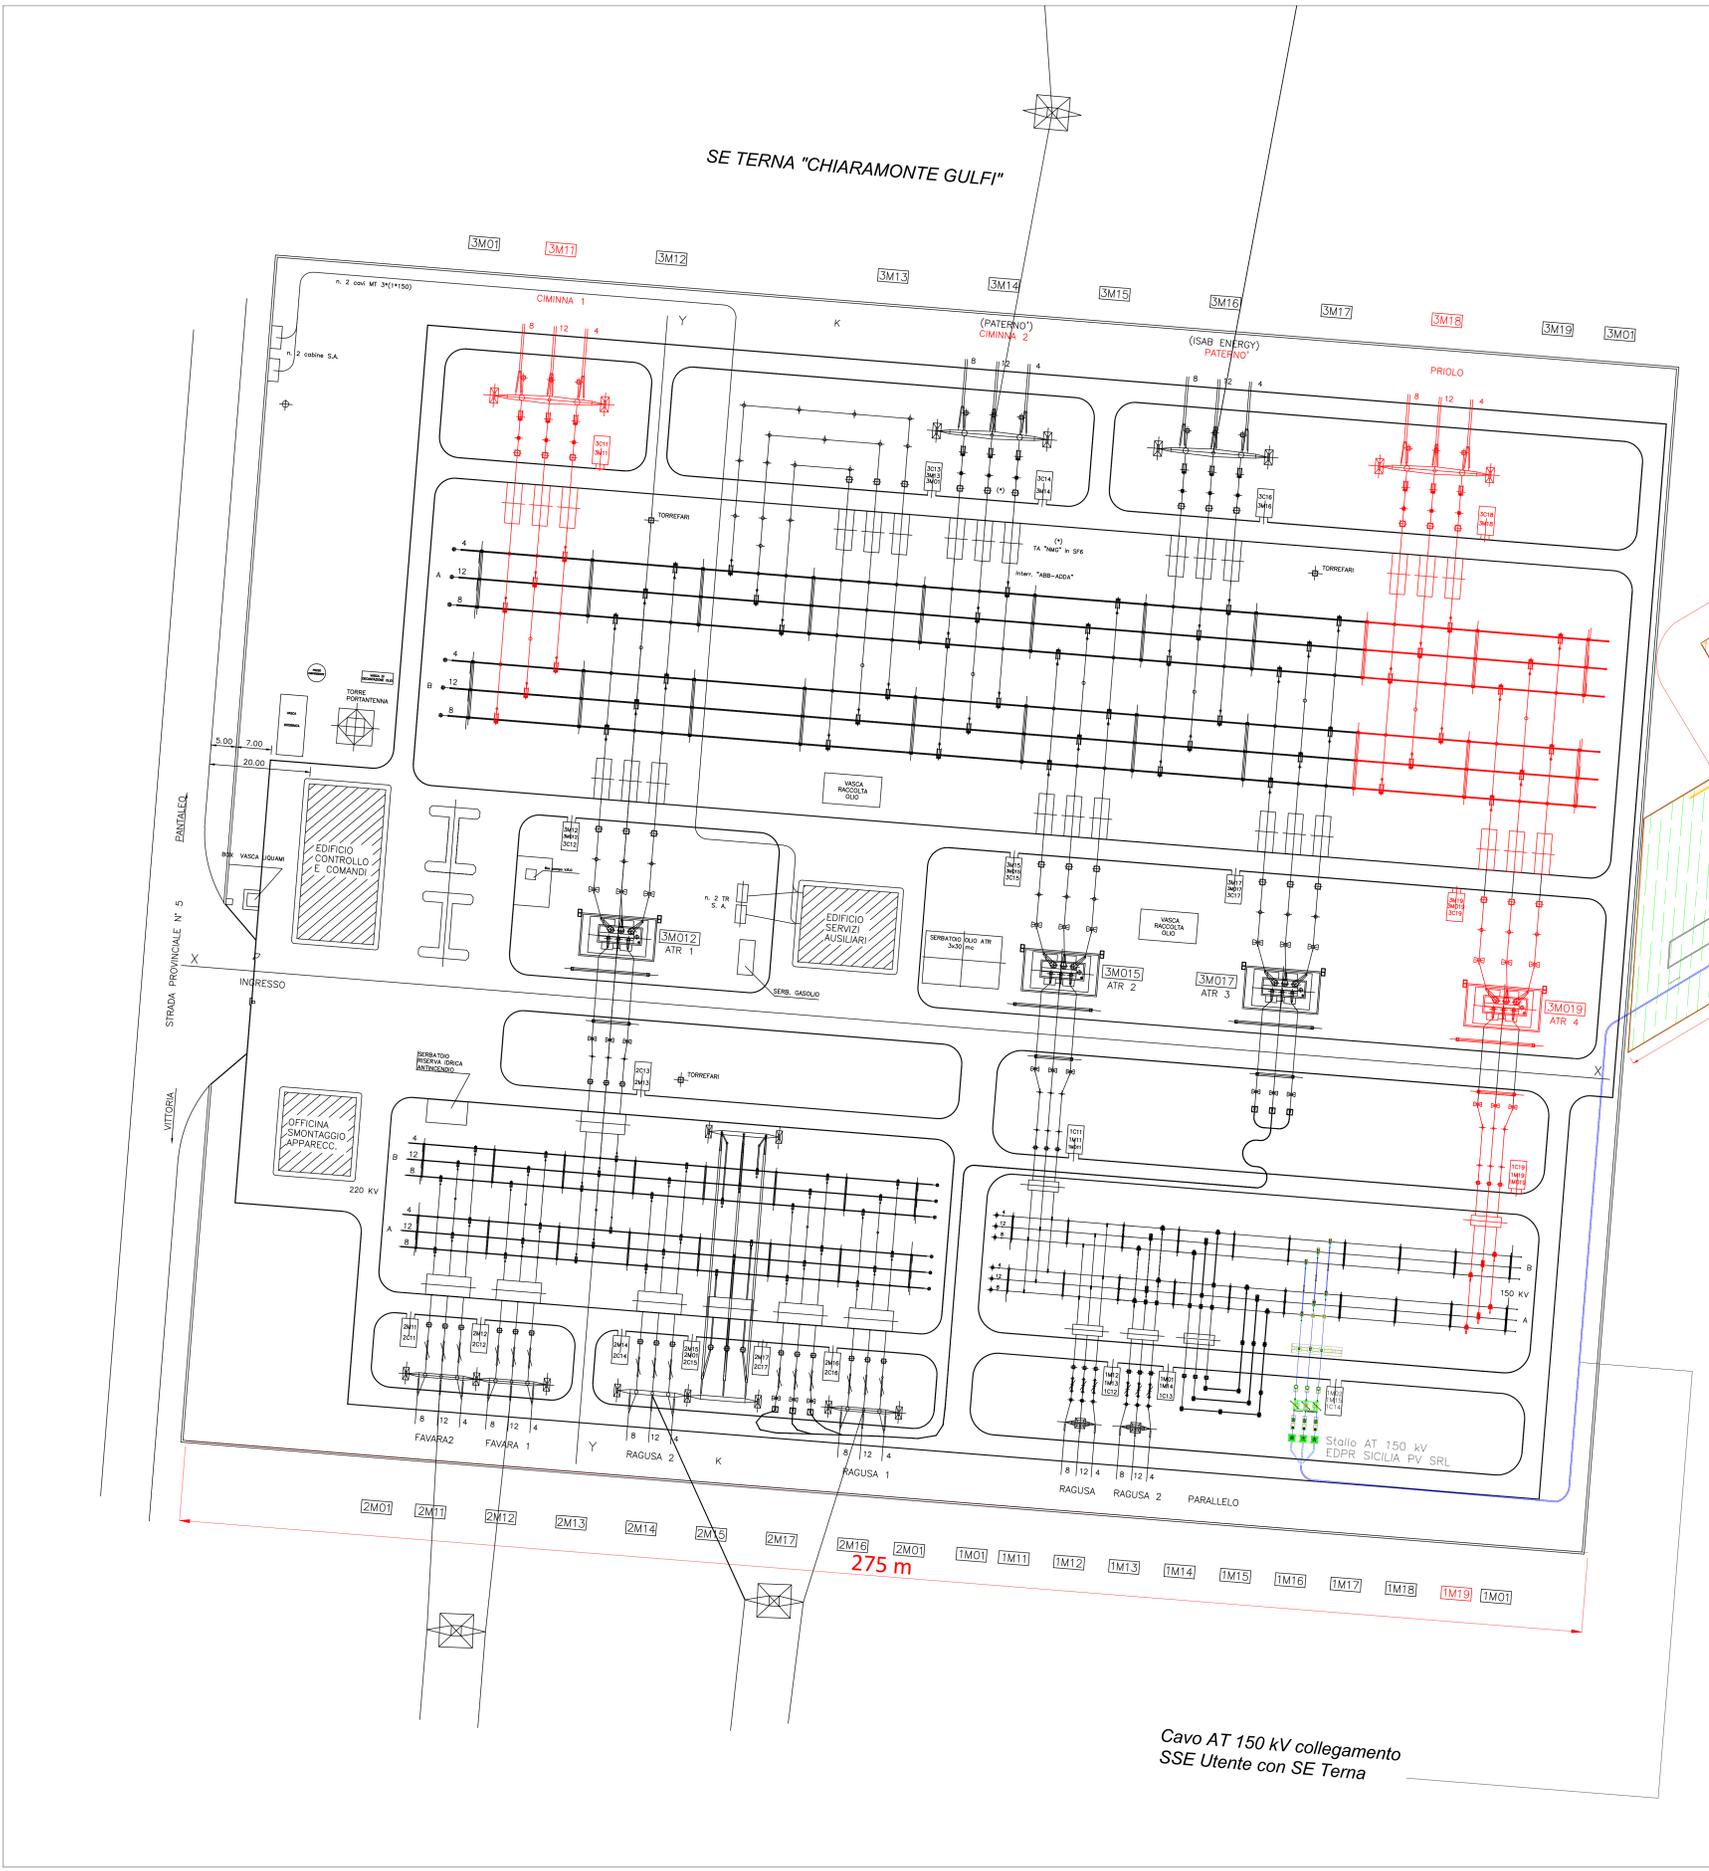

STAZIONE DI RETE/UTENTE SU ORTOFOTO

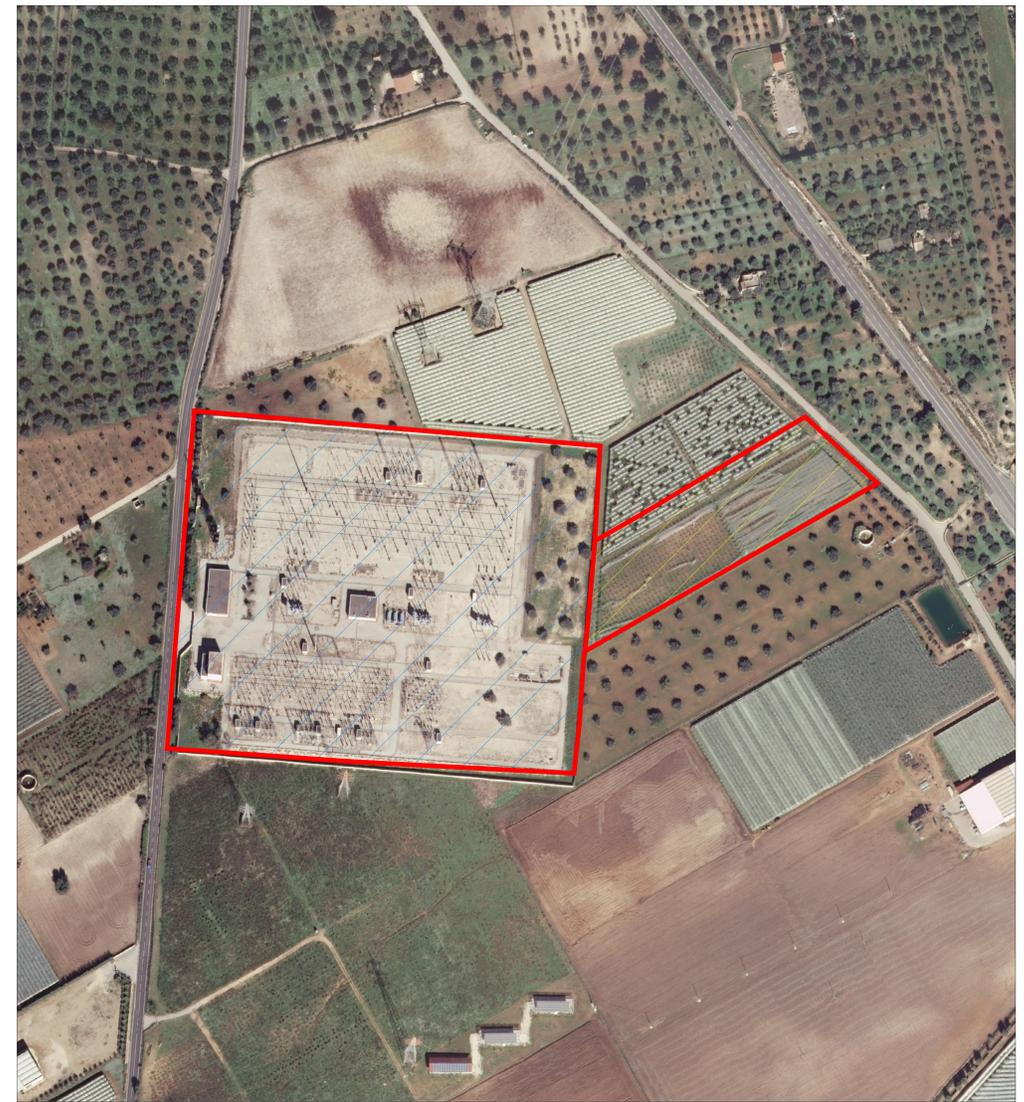

LEGENDA

-  Sito d'intervento
-  Area Stazione di rete
-  Area Stazione di utente

Cavo AT 150 kV collegamento SSE Utente con SE Terna

 <p>REGIONE SICILIA PROVINCIA DI CATANIA COMUNE DI LICODIA EUBEA E MAZZARONE LOCALITÀ "LEVA"</p>			
<p>Oggetto: PROGETTO PER LA REALIZZAZIONE DI UN IMPIANTO AGRO-FOTOVOLTAICO DELLA POTENZA DI 37.74765 MWp DA UBICARSI NEL TERRITORIO DEL COMUNE DI LICODIA EUBEA E MAZZARONE LOCALITÀ LEVA</p>			
<p>Elaborato: RS06EPD0004A0_LICODIA LEVA LAYOUT STAZIONE DI RETE</p>			
<p>TAVOLA: EPD0004</p>	<p>PROPONENTE: GPE LEVA S.R.L. Via Pietro Triboldi, 4 26015 Soresina</p>		
<p>PROGETTAZIONE:  GAMIAN CONSULTING SRL Via Garibaldi da Roma 10 41012 Montecchiarelli (MO)</p>			
<p>SCALA: VARIE</p>			
<p>DATA: Luglio 2021</p>	<p>REDAZIONE:</p>	<p>CONTROLLO:</p>	<p>APPROVAZIONE:</p>
<p>Codice Progetto: F.19.009</p>			
<p>Rev: 00 - Presentazione Istanza VIA e AU</p>			
<p>SPAZIO RISERVATO ALL'ENTE PUBBLICO</p>			