




STRALCIO IGM - PROVINCIA DI CATANIA

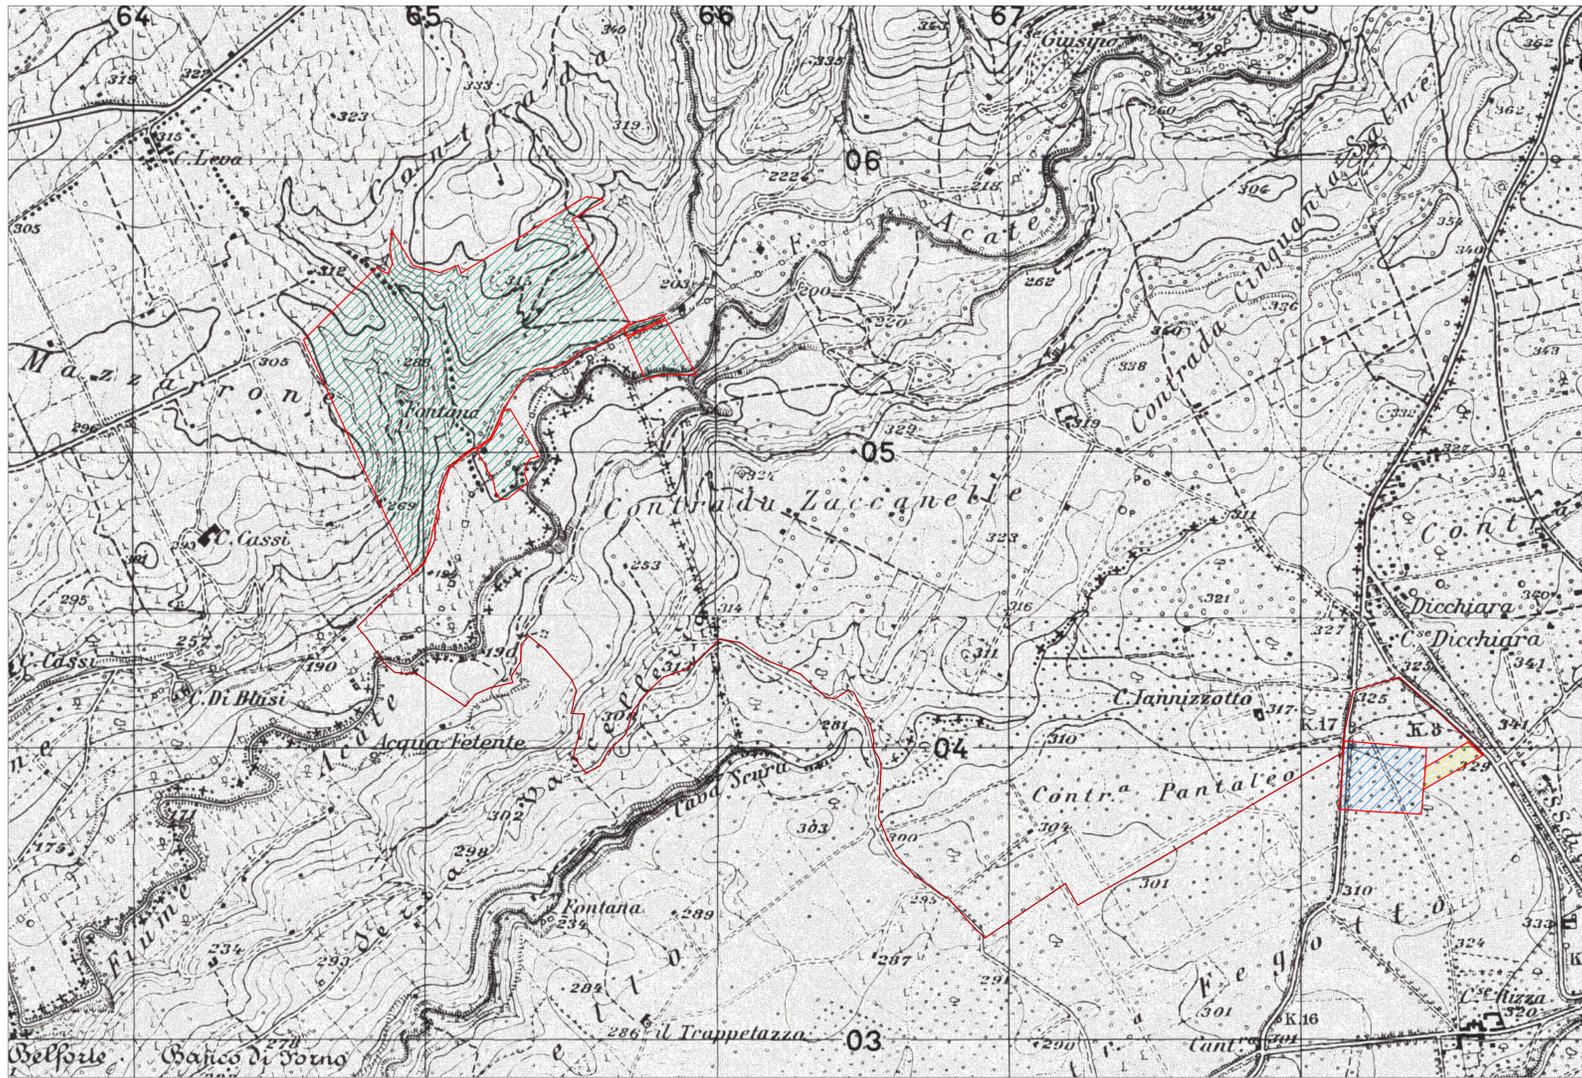


ORTOFOTO STAZIONE DI RETE/UTENTE - F.10 - COM. DI CHIARAMONTE GULFI

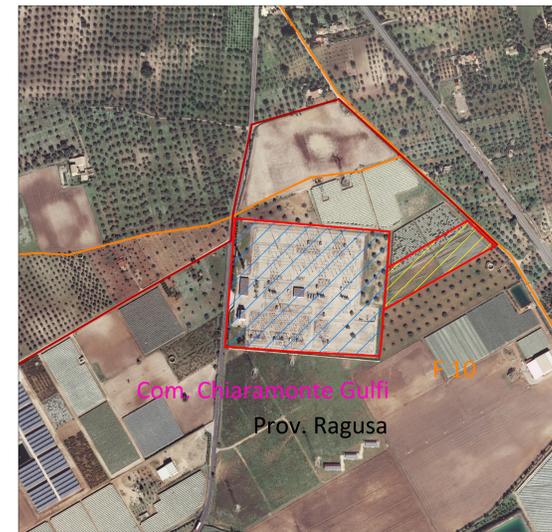

CTR STAZIONE DI RETE/UTENTE - F.10 - COM. DI CHIARAMONTE GULFI

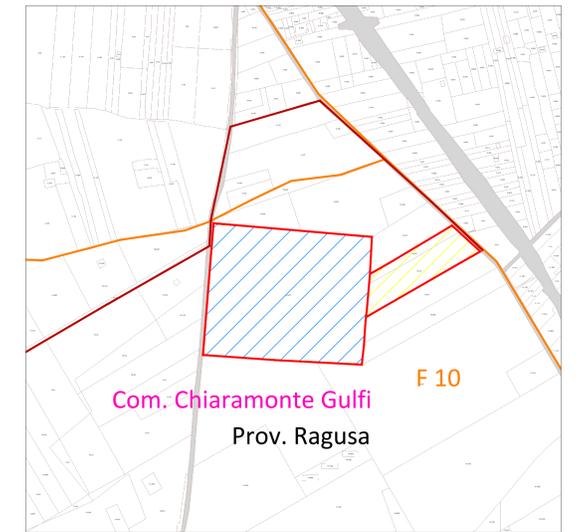


CTR STAZIONE DI RETE/UTENTE - F.10 - COM. DI CHIARAMONTE GULFI

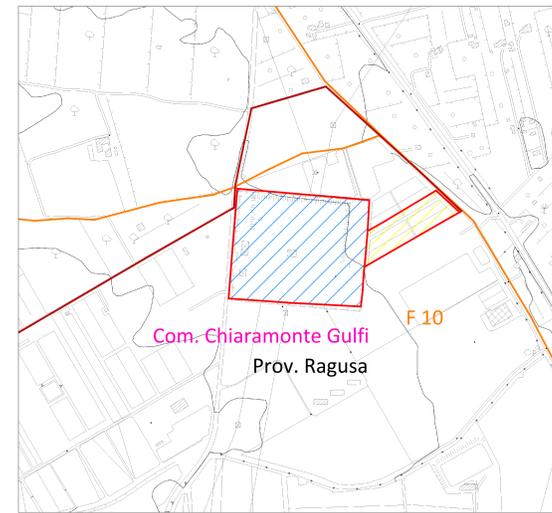


LEGENDA

- Limite Provinciale
- Limite Comunale
- Sito d'intervento
- Limite Foglio di mappa
- Tracciato Cavidotto MT
- Area interessata dall'impianto
- Area Stazione di rete
- Area Stazione di utente


ORTOFOTO SICILIA AREA IMPIANTO - F.13/86 - COM. LICODIA EUBEA E MAZZARRONE

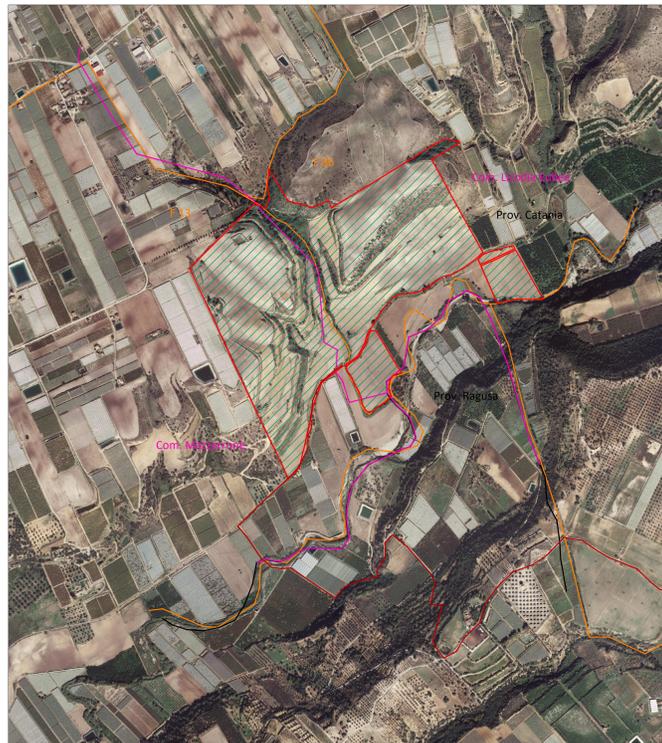

CATASTALE SICILIA AREA IMPIANTO - F.13/86 - COM. LICODIA EUBEA E MAZZARRONE

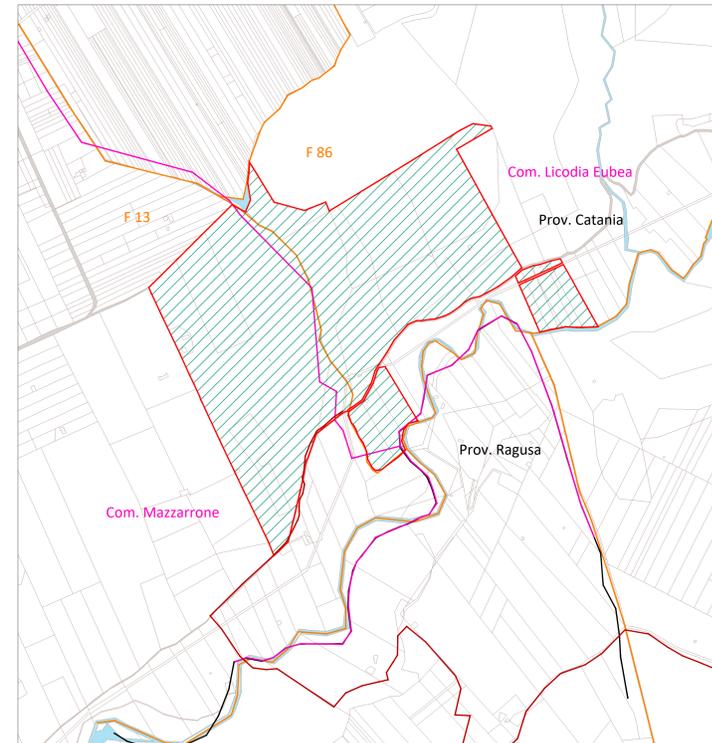

CTR SICILIA AREA IMPIANTO - F.13/86 - COM. LICODIA EUBEA E MAZZARRONE

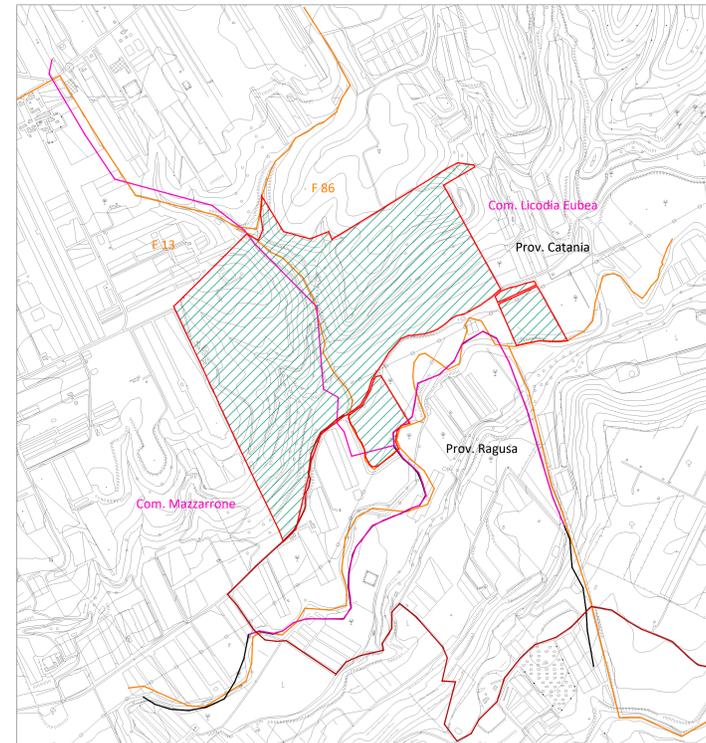

<p>REGIONE SICILIA PROVINCIA DI CATANIA COMUNE DI LICODIA EUBEA E MAZZARRONE LOCALITÀ "LEVA"</p>			
<p>Oggetto: PROGETTO PER LA REALIZZAZIONE DI UN IMPIANTO AGRO-FOTOVOLTAICO DELLA POTENZA DI 37,74765 MWp DA UBICARSI NEL TERRITORIO DEL COMUNE DI LICODIA EUBEA E MAZZARRONE LOCALITÀ LEVA</p>			
<p>Elaborato : RS06EPD0012A0_LICODIA LEVA CARTA DI COROGRAFIA</p>			
<p>TAVOLA: EPD0012</p>		<p>PROponente : GPE LEVA S.R.L. Via Pietro Triboldi, 4 26015 Soresina (CR)</p>	
<p>PROGETTAZIONE: <small>Tecnico Ing. Gaetano Voccia</small></p>			
<p>SCALA: VARIE</p>			
<p>DATA: Luglio 2021</p>		<p>REDAZIONE: CONTROLLO: APPROVAZIONE:</p>	
<p>Codice Progetto: F.19.009 Rev.: 00 - Presentazione Istanza VIA e AU</p>			
<p><small>Gamian Consulting Srl si riserva la proprietà di questo documento e ne vieta la riproduzione e la divulgazione a terzi se non espressamente autorizzati.</small></p> <p>SPAZIO RISERVATO ALL'ENTE PUBBLICO</p>			