



LEVA

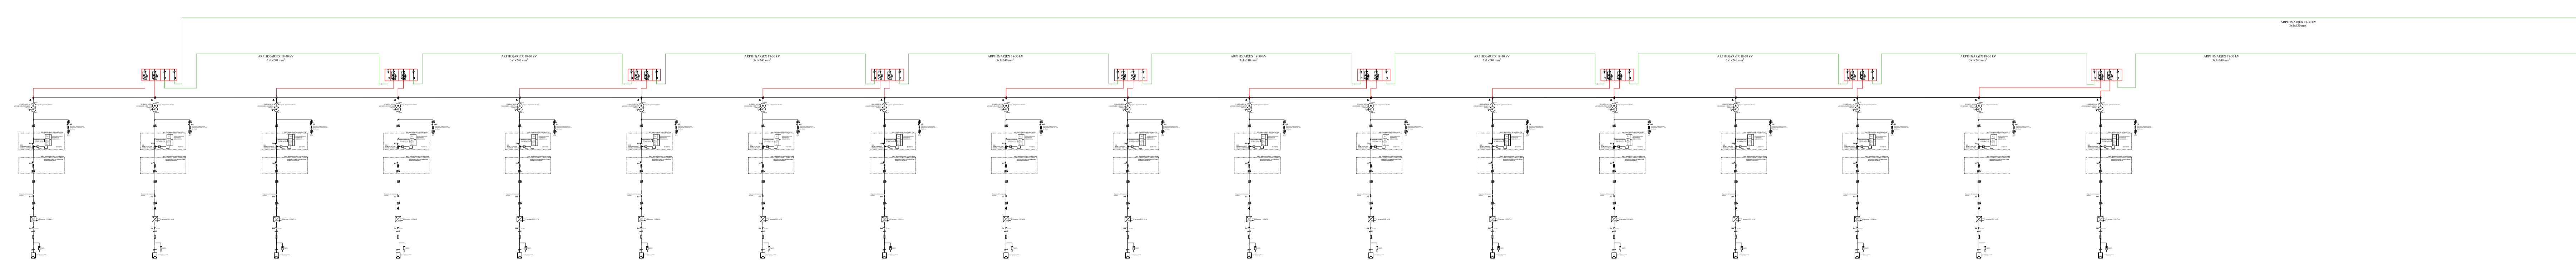

SIMBOLO	DESCRIZIONE
	INTERRUTTORE AUTOMATICO
	INTERRUTTORE A TRE POSIZIONI
	INTERRUTTORE AUTOMATICO CON FUNZIONAMENTO TERMICO E MAGNETICO
	INTERRUTTORE AUTOMATICO CON FUNZIONAMENTO MAGNETICO TERMICO E DIFFERENZIALE
	INTERRUTTORE DI MANOVRA SEZIONATORE FUSIBILE
	SEZIONATORE FUSIBILE
	TERRA

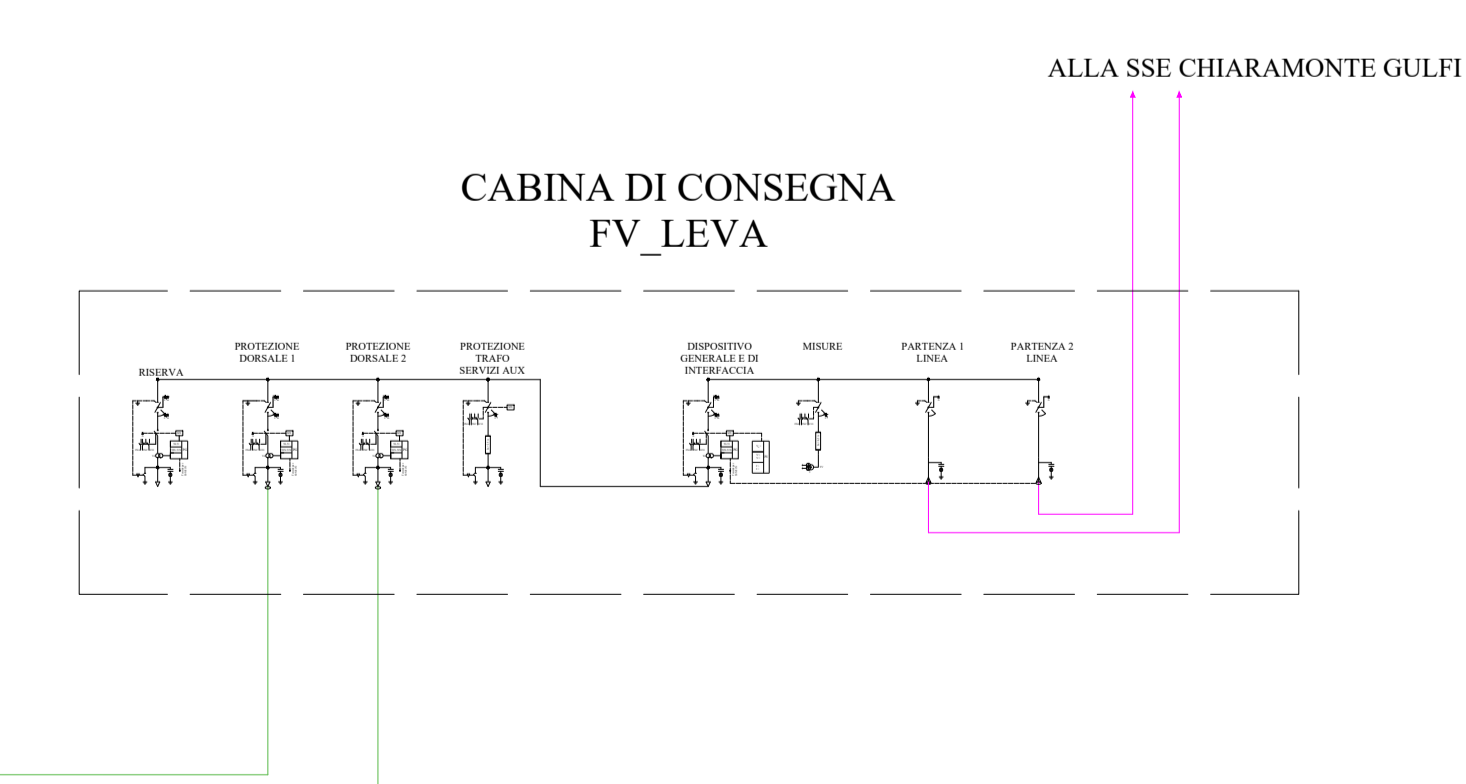

**REGIONE SICILIA**  
**PROVINCIA DI CATANIA**  
**COMUNE DI LICODIA EUBEAE E MAZZARRONE**  
**LOCALITÀ "LEVA"**

Oggetto:  
**PROGETTO PER LA REALIZZAZIONE DI UN IMPIANTO AGRO-FOTOVOLTAICO DELLA POTENZA DI 37,7465 MW DA UBICARSI NEL TERRITORIO DEI COMUNI DI LICODIA EUBEAE MAZZARRONE LOCALITÀ LEVA**

Elaborato :  
**RS06EPD0032A0\_LEVA SCHEMA UNIFILARE IMPIANTO**

TAVOLA: <b>EPD0032</b>	PROPONENTE : <b>GPE LEVA S.R.L.</b> Sede Via Pietro Triboldi 4, Soresina (CR), 26015
PROGETTAZIONE :  <b>GAMIAN CONSULTING SRL</b> Sede Via Eusebio da Novate 74 87022 Belluno Marittimo (CS)	Tecnico Ing. Gaetano Voccia 
SCALA:	
DATA: Settembre 2021	REDAZIONE : CONTROLLO : APPROVAZIONE :
<b>Codice Progetto: F.19.009</b>	Rev.: 00 - Presentazione Istanza VIA e AU
<small>Gamian Consulting Srl si riserva la proprietà di questo documento e ne vieta la riproduzione e la divulgazione a terzi se non espressamente autorizzato</small>	
<b>SPAZIO RISERVATO ALL'ENTE PUBBLICO</b>	