


34 33 32 31 30 29 28 27 26 25 24 23 22 21 20 19 18 17 16 15 14 13 12 11 10 9 8 7 6 5 4 3 2 1

Z  
Y  
X  
W  
V  
U  
T  
S  
R  
Q  
P  
O  
N  
M  
L  
I  
H  
G  
F  
E  
D  
C  
B  
A

Z  
Y  
X  
W  
V  
U  
T  
S  
R  
Q  
P  
O  
N  
M  
L  
I  
H  
G  
F  
E  
D  
C  
B  
A

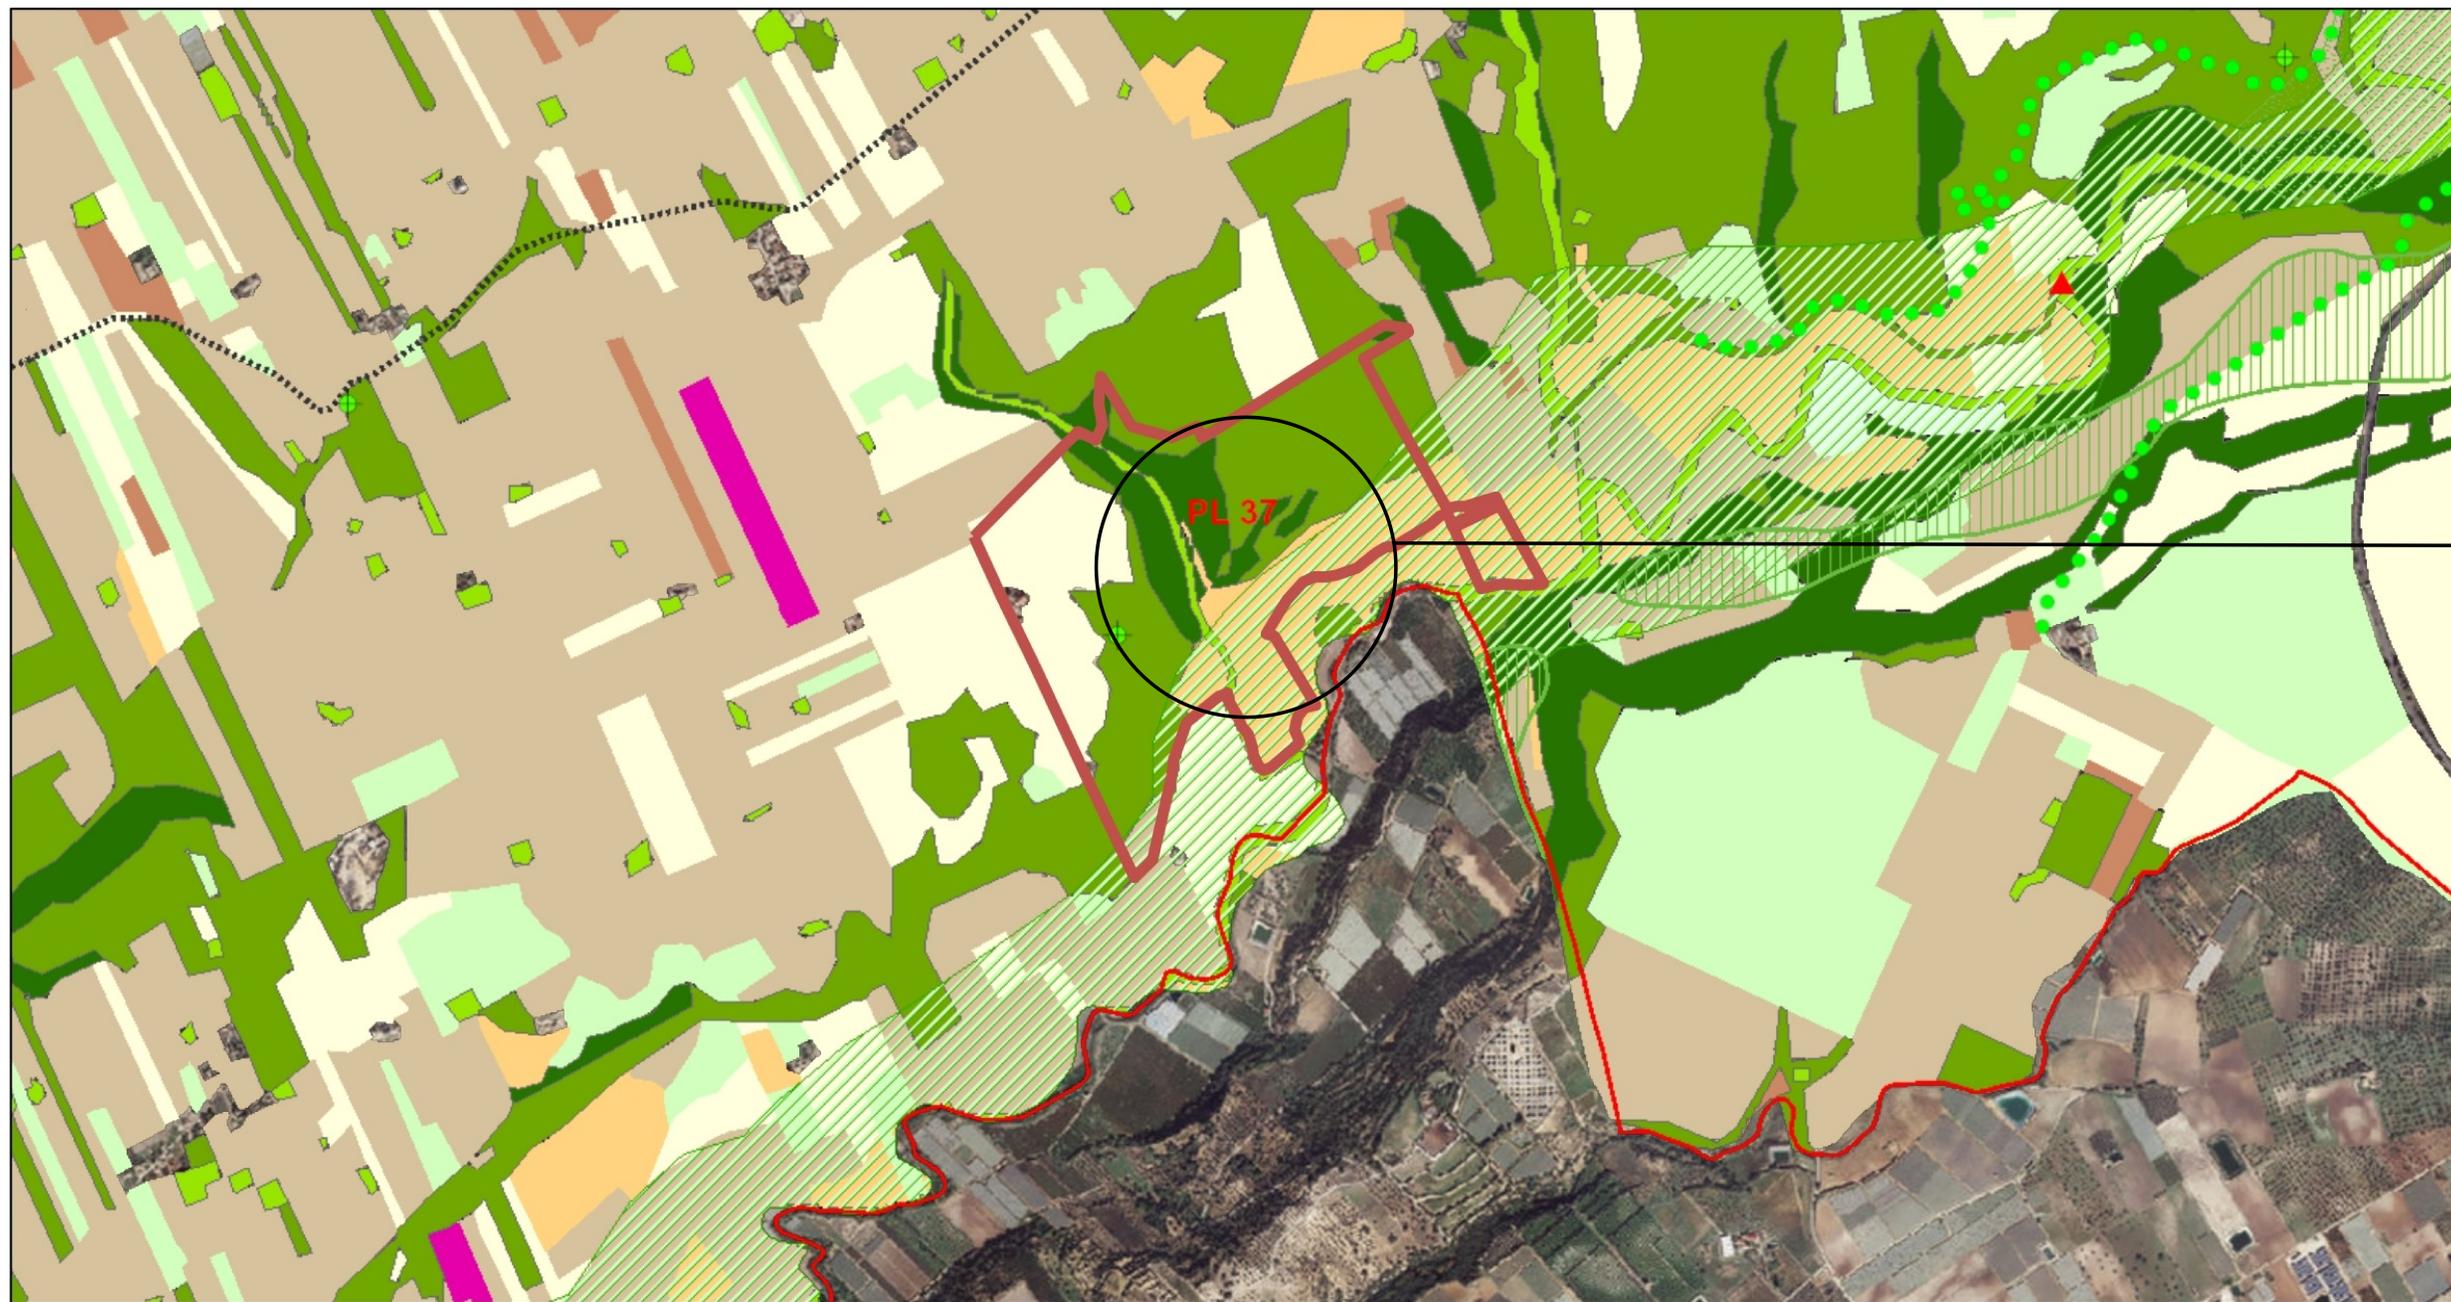


AREA IMPIANTO

August 10, 2021

- paesaggio agrario
- Paesaggio delle colture erbacee
- Paesaggio dei mosaici colturali
- Paesaggio delle colture arboree
- Paesaggio del vigneto
- Paesaggio dell'agrumeto
- Paesaggio del ficodindieto; consociazione ficodindia olivo
- Paesaggio del pistacchieto

- Paesaggio del nocciolo
- Paesaggio delle colture in serra
- copertura vegetale
- 1; Bosco
- 2; Pascolo, macchia e rupestre
- 5; Vegetazione ripariale
- centri e nuclei storici
- calanchi
- sciare
- pianura\_costiera
- pianure alluvionali
- Fondovalle
- terrazzi
- conetti vulcanici
- cono vulcanico
- aree archeologiche art142

- beni archeologici art10
- isola lachea e faraglioni
- biotopi
- crinali
- paesaggi locali
- timpa di Acireale
- morfologia della costa
- alta, rocciosa con presenza di grotte
- alta e ripida (chiancone)

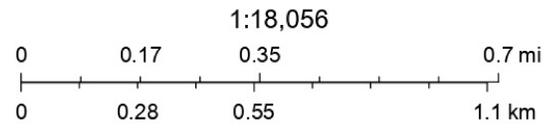

1:18,056

S.I.T.R. Regione Siciliana, Regione Siciliana

**REGIONE SICILIA**  
 PROVINCIA DI CATANIA  
 COMUNE DI LICODIA EUBEA E MAZZARRONE

Oggetto:  
**PROGETTO PER LA REALIZZAZIONE DI UN IMPIANTO AGRO-FOTOVOLTAICO DELLA POTENZA DI 37.74765 MWp DA LICICARSI NEL TERRITORIO DEL COMUNE DI LICODIA EUBEA E MAZZARRONE LOCALITÀ LEVA**

Emittente:  
 RESPONSABILI: LICODIA LEVA, STRALCIO DI PIANO PASADISTICO PROVINCIA DI CATANIA - COMPONENTI PAESAGGISTICI

TAVOLA:  
 REL0025

PROGETTANTE:  
 GPE LEVA S.R.L.  
 Via Piana Terzola, 4  
 09015 Salsomaggiore (PR)

SCALA:  
 VARIE

DATA:  
 Agosto 2021

REDAZIONE:  
 Ing. Gaetano Vocca

CONTROLLO:  
 APPROVAZIONE:

Codice Progetto: F.19.009

SPAZIO RISERVATO ALLA DISEGNO PUBBLICO