



Progettazione e Coordinamento	Ing. Giovanni Cis Tel. 349 0737323 E-Mail: giovanni.cis@ingpec.eu	
Studio Ambientale	Ing. Leo Baldo Petitti Tel. 329 1145542 E-Mail: leobaldo.petitti@ingpec.eu	
Studio Naturalistico	Dott. Forestale Lupo Corso Roma, 110 71121 Foggia E-Mail: luiglupo@libero.it	


Studio Geologico	Dott. Pasquale G. Longo Via Pescasseroli 13 66100 Chieti	Studio Agronomico	Dott. N. D'Errico Via Gatto 8 71017 Torremaggiore (FG)	Studio Idraulico	Ing. A.L. Giordano Tel. +39 346 6330966 - E-Mail: lauragiordano.ing@gmail.com	Studio Acustico	Arch. Marianna Denora Via Savona 3 70022 Altamura (BA)
------------------	---	-------------------	---	------------------	--	-----------------	---

Proprietario	TE GREEN DEV 1 Vicolo Gumer 9, 39100 - BOLZANO (BZ) C.F. e P.IVA: 03048630218	EPC	 Via Monte Nero, 84 20135 Milano (MI) Tel. +39 0832 458918 - P.IVA 10813580965
--------------	--	-----	---

OPERA
 PROGETTO PER UN IMPIANTO DI PRODUZIONE AGROVOLTAICO INTEGRATO DA REALIZZARSI NEL COMUNE DI MANFREDONIA (FG) IN LOCALITA' "BORGO FONTE ROSA"

Folder	MR4V6F8_Progetto definitivo.zip				
Nome file	MR4V6F8_PD_T06_Rev0_Profilii_altimetrici				
Descrizione elaborato	Profili altimetrici				ELABORATO
					T 06
00	Ottobre 2021	Emissione per progetto definitivo; presentazione V.I.A. statale	Ing. L. B. PETITTI	Ing. L. B. PETITTI	TE GREEN DEV 1
Rev.	Data	Oggetto della revisione:	Elaborazione	Verifica	Approvazione
Scala:	VARIE				
Formato:	Codice Pratica MR4V6F8				

PROFILO N. 1

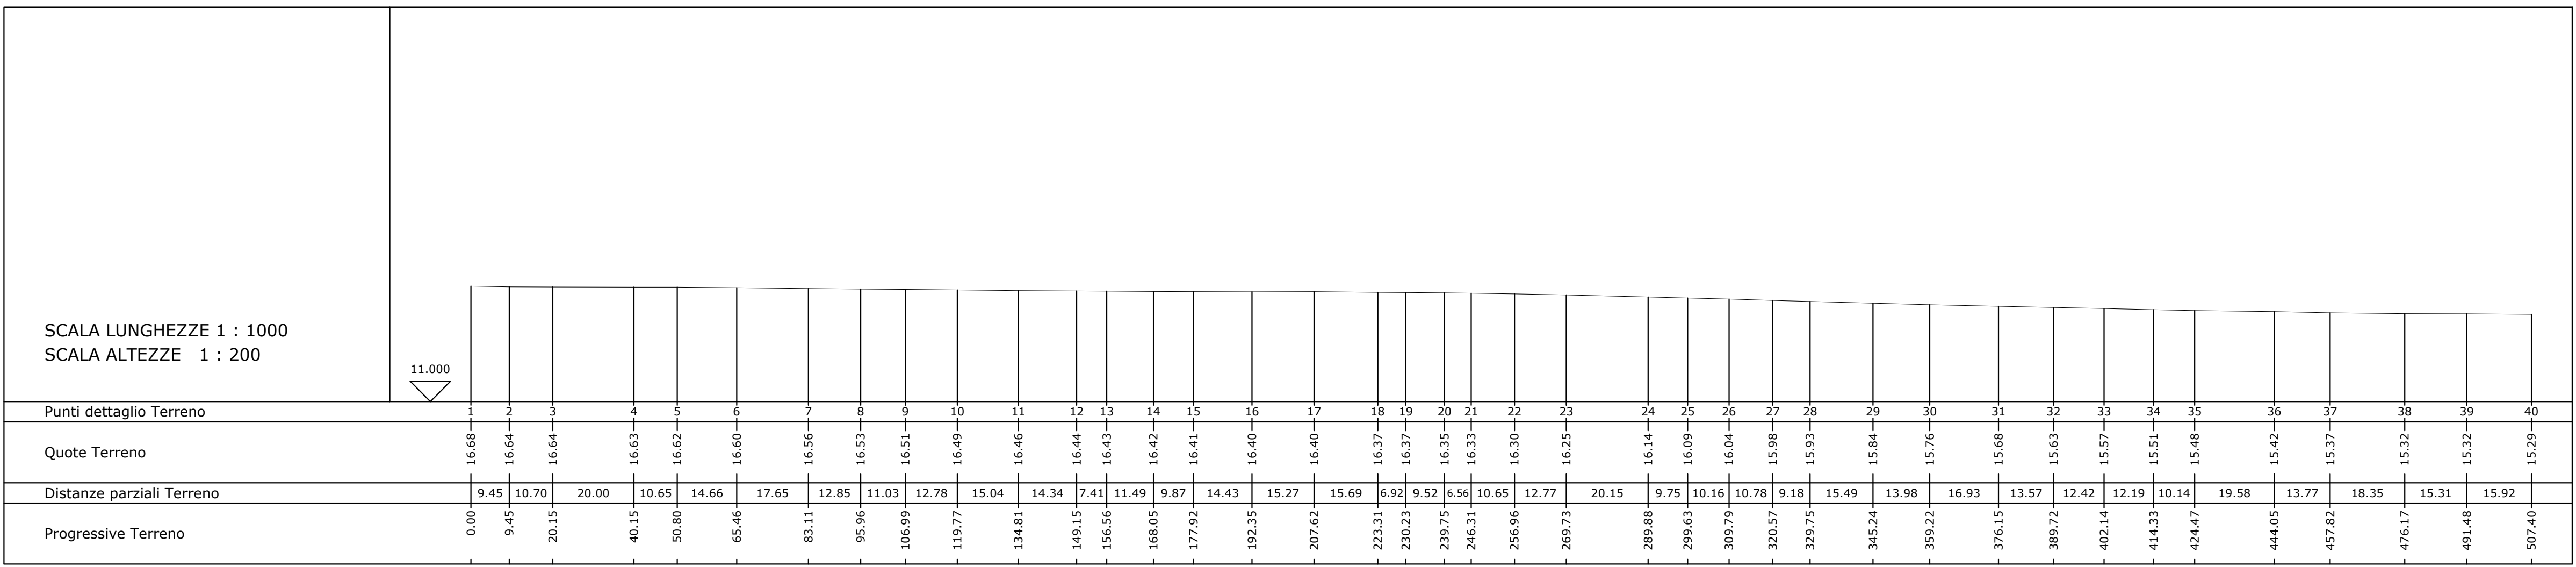

PROFILO N. 2

