



Progettazione e Coordinamento	Ing. Giovanni Cis Tel. 349 0737323 E-Mail: giovanni.cis@ingpec.eu				
Studio Ambientale	Ing. Leo Baldo Petitti Tel. 329 1145542 E-Mail: leobaldo.petitti@ingpec.eu				
Studio Naturistico	Dott. Forestale Lupo Via Roma, 110 71121 Foggia E-Mail: luigilupo@libero.it				
Studio Agronomico	ODOS				
Studio Geologico	Dott. Pasquale G. Longo Via Pavesana 13 66100 Chieti				
Studio Agronomico	Dott. N. D'Erice Via S. Maria 71017 Torremaggiore (FG)				
Studio Irrigazione	Ing. A.L. Giordano Tel. +39 0832 500954 E-Mail: luigigiordano@ingpec.com				
Studio Ambientale	Arch. Marianna Denora Via S. Maria 3 70122 Altamura (BA)				
Proprietario	TE GREEN DEV 1 Via G. Cesare 9, 39100 - BOLZANO (BZ) C.F. e P.IVA: 03048630218				
Progettista	SENS STEAD Solar Energy Solutions Via Monte Nero, 84, 20135 Milano (MI) Tel. +39 0832 458918 - P.IVA: 10813580965				
Opera	PROGETTO PER UN IMPIANTO DI PRODUZIONE AGROVOLTAICO INTEGRATO DA REALIZZARSI NEL COMUNE DI MANFREDONIA (FG) IN LOCALITA' "BORGO FONTE ROSA"				
Folder	MR4V6F8_Progetto definitivo.zip				
Nome file	MR4V6F8_PD_T11_Rev0_Planimetria_generale_dell'impianto_d'irrigazione				
Descrizione elaborato	Planimetria generale dell'impianto d'irrigazione				
ELABORATO	T 11				
00	Ottobre 2021	Emissione per progetto definitivo: presentazione V.I.A. statale	Ing. L. B. PETITTI	Ing. L. B. PETITTI	TE GREEN DEV 1
Rev.	Data	Oggetto della revisione:	Elaborazione	Verifica	Approvazione
Scala:	VARIE				
Formato:		Codice Pratica	MR4V6F8		

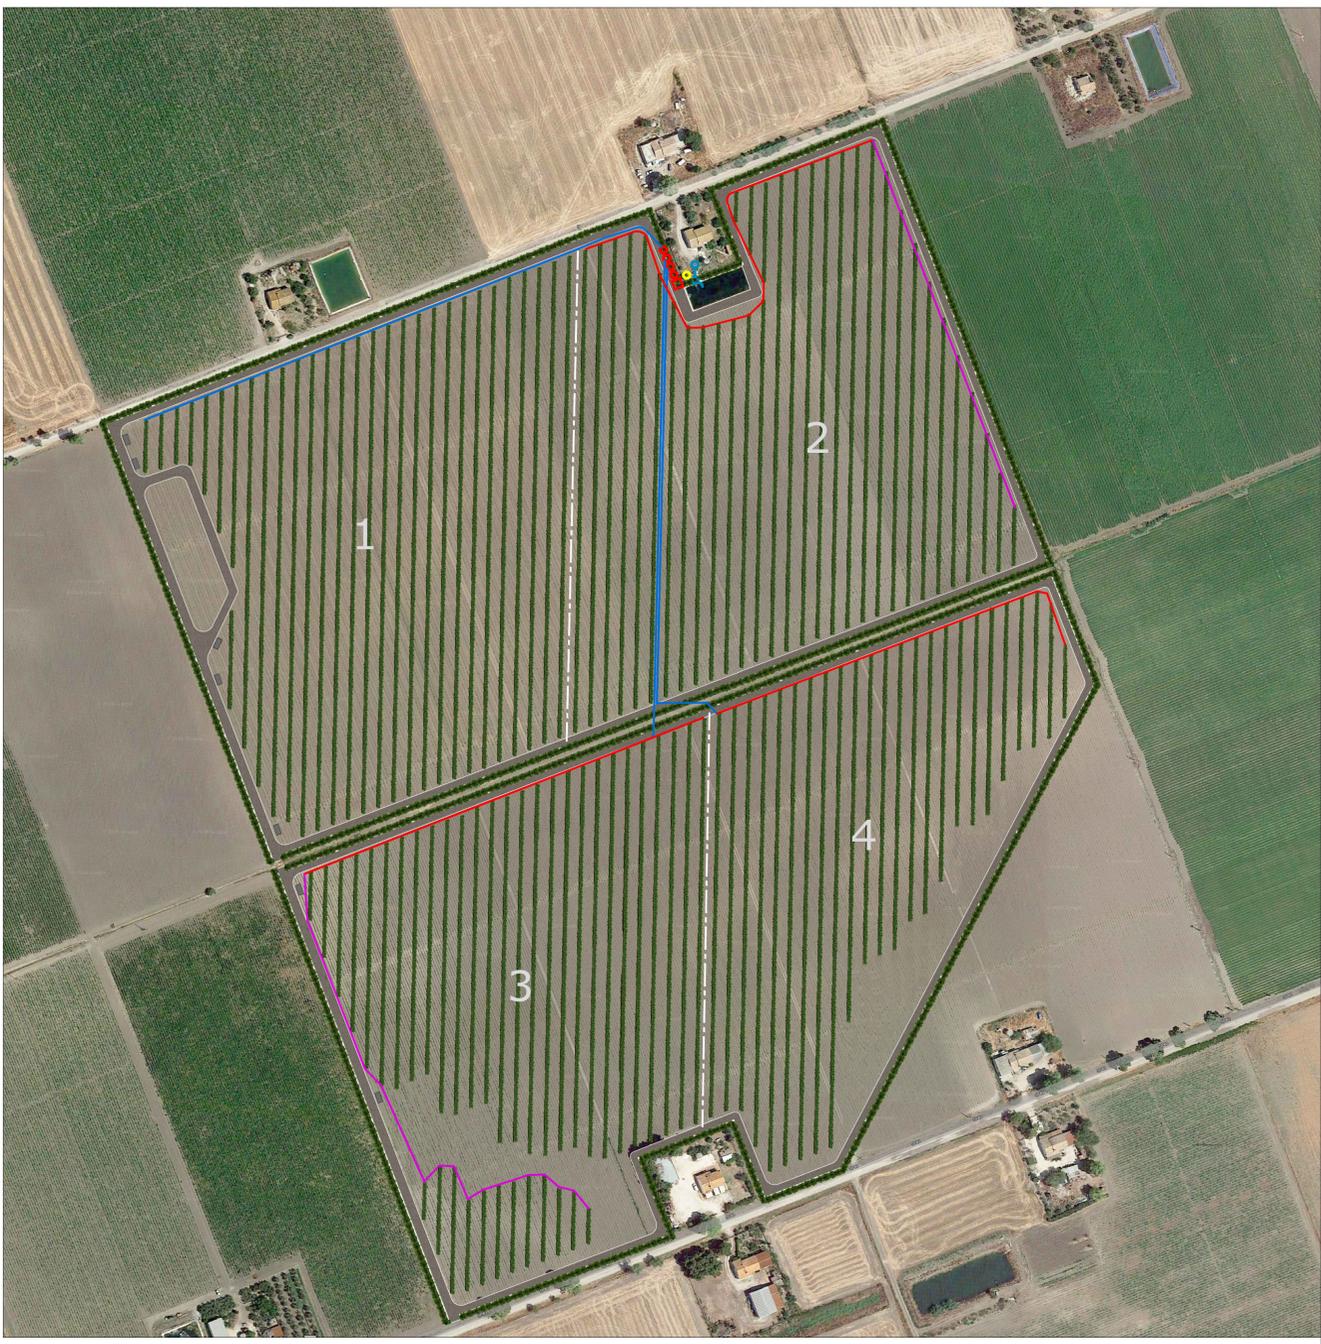


INSTALLAZIONE VALVOLA DI SCARICO SU TERMINALE DELLE TESTATE

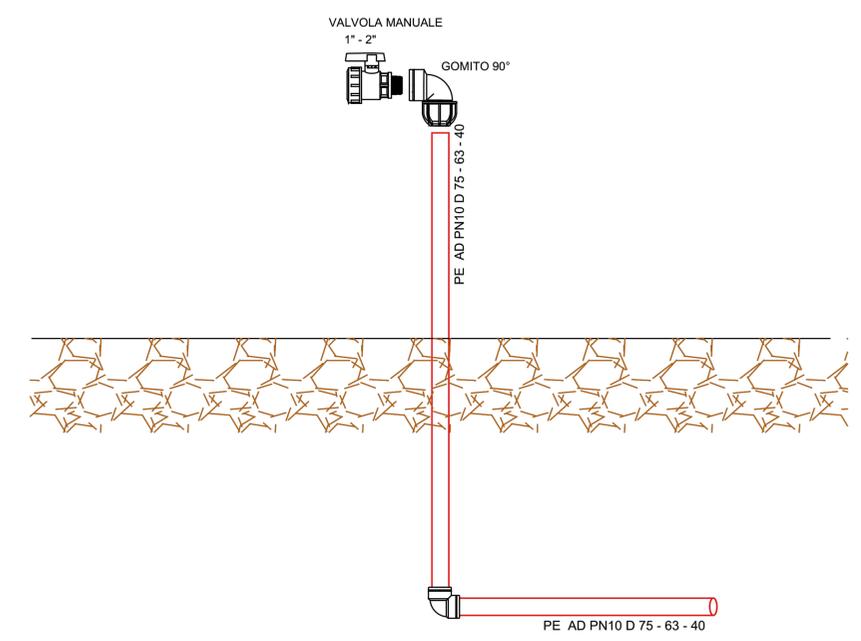

LEGENDA

-  FONTE
-  FILTRO
-  PROGRAMMATORE
-  FERTIRRIGAZIONE
-  GRUPPI MANOVRA SETTORI 3"
-  TESTATA IN PE PN10 D 75
-  TESTATA IN PE PN10 D 63
-  TESTATA IN PE PN10 D 40

SISTEMA DI FILTRAGGIO, FERTIRRIGAZIONE E CONTROLLO REMOTO

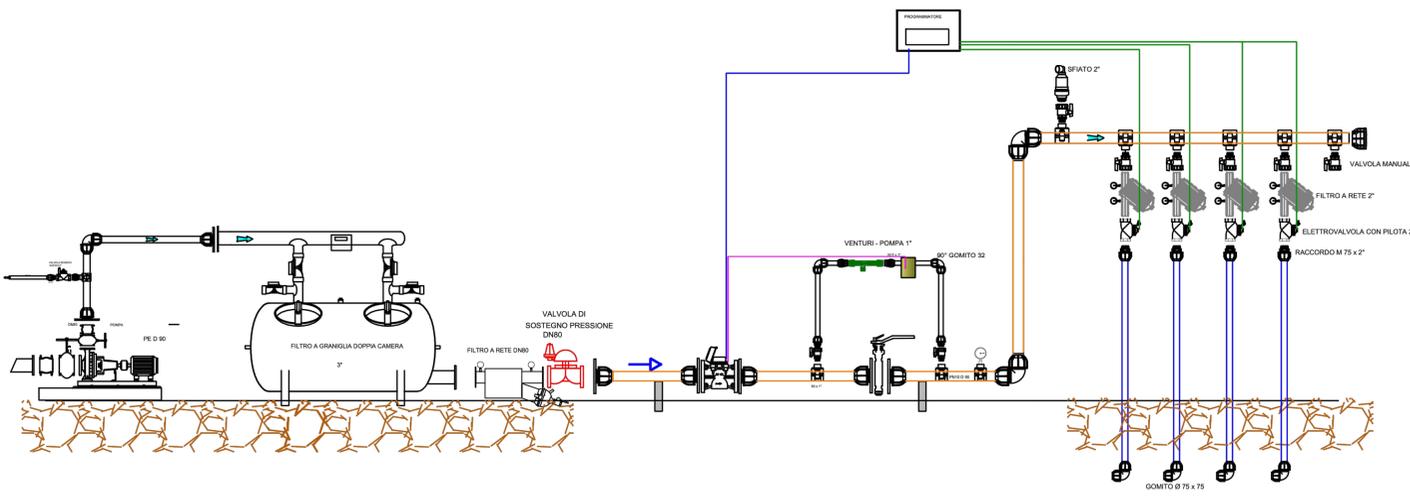

SCHEMA INSTALLAZIONE ALI GOCCIOLANTI

