

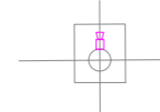
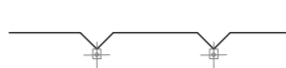

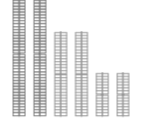
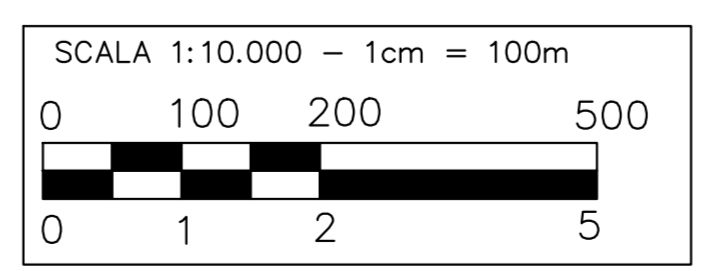
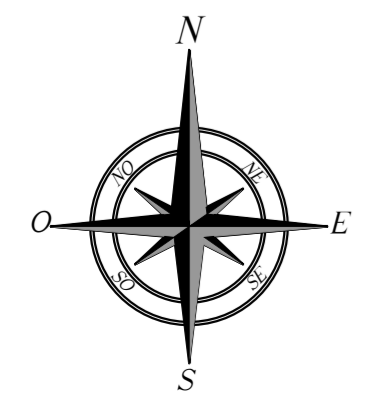
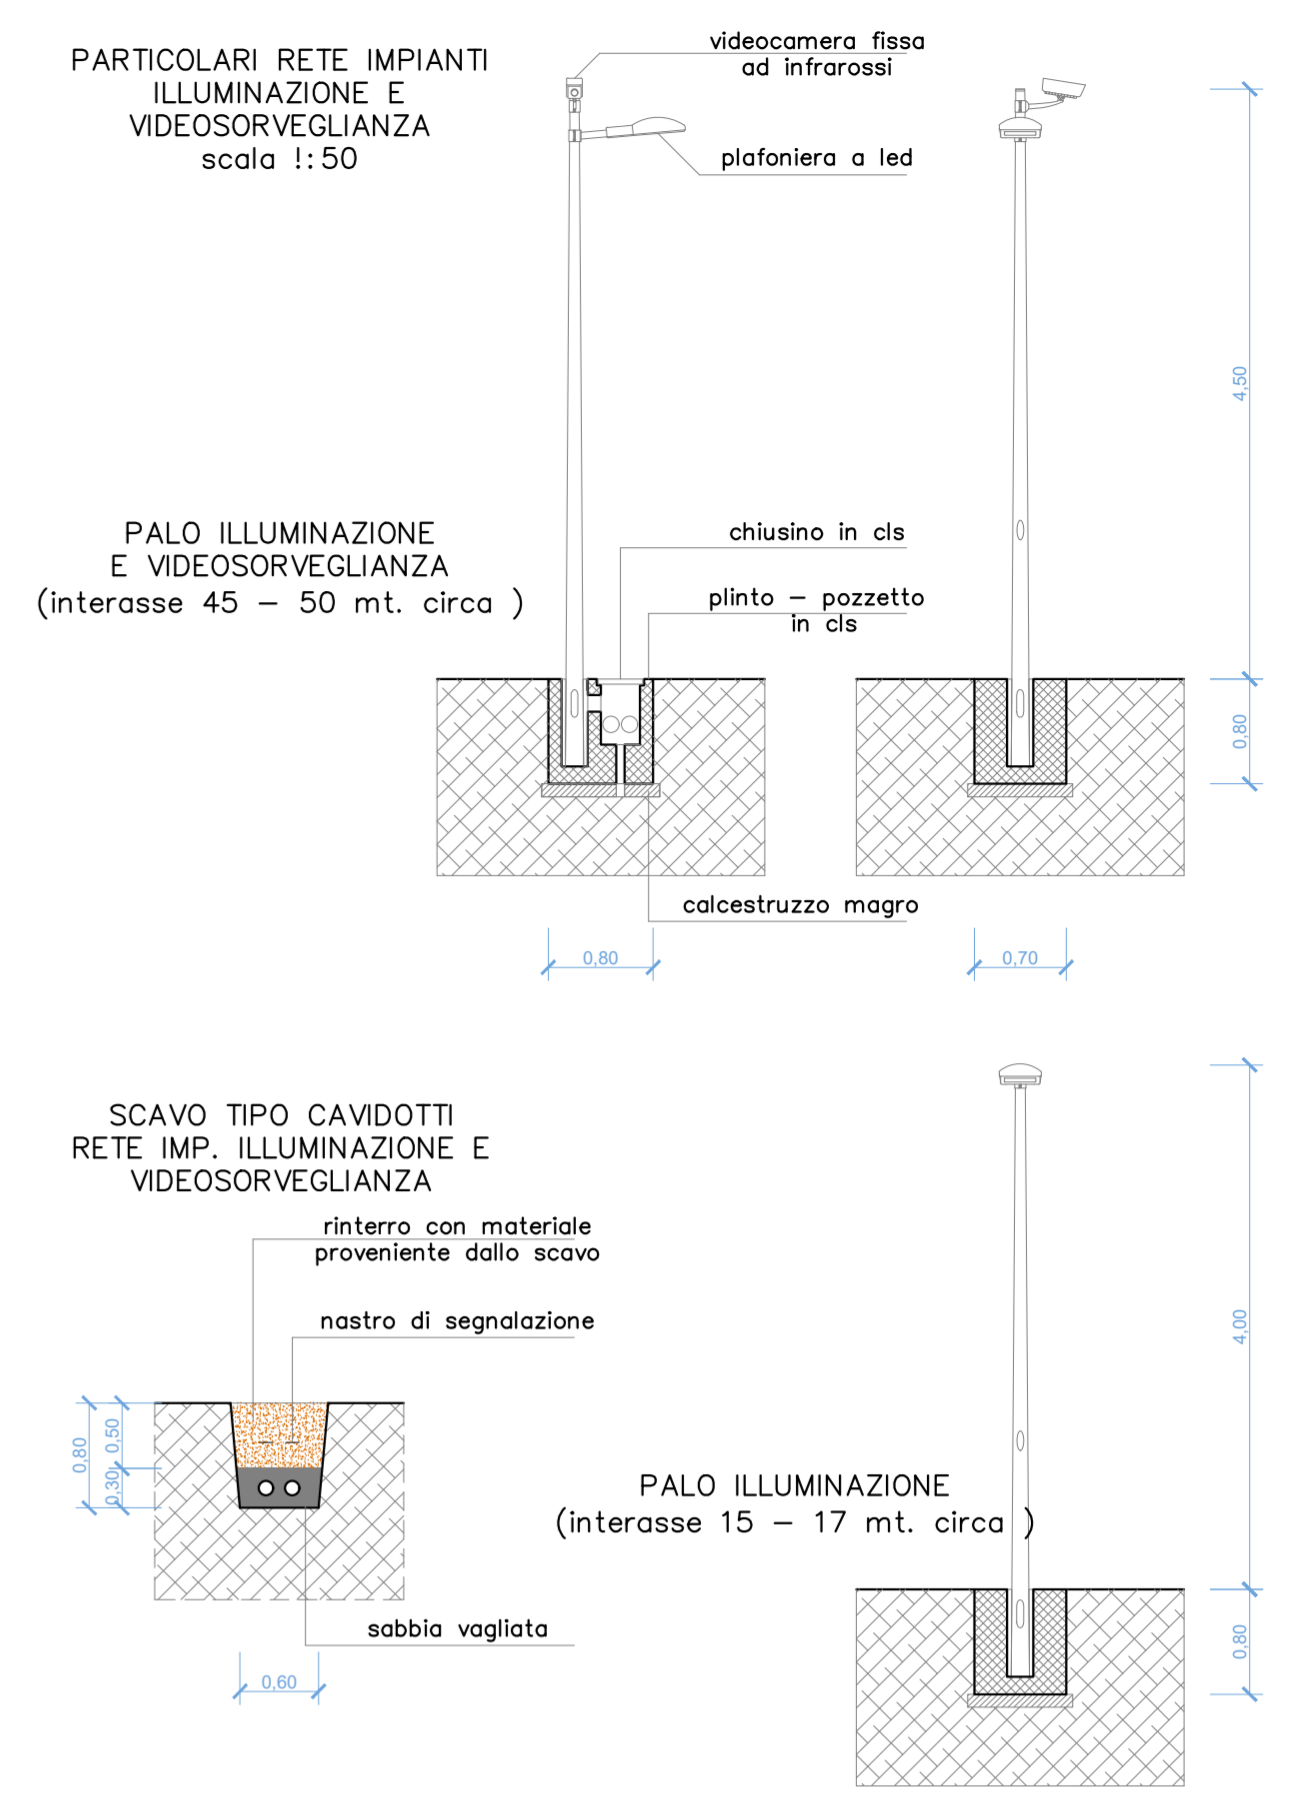


LEGENDA

-  RECINZIONE IMPIANTO
-  PALO ILLUMINAZIONE
-  PALO ILLUMINAZIONE + VIDEOSORVEGLIANZA
-  RETE IMPIANTO ILLUMINAZIONE E VIDEOSORVEGLIANZA DI PROGETTO
-  ACCESSI CARRABILI
-  TRACKER 84 - 56 E 28



| | | | |
|--|---------------------------|--|--|
|  MINISTERO DELLA TRANSIZIONE ECOLOGICA | |  REGIONE PUGLIA | |
| | |  COMUNE di MANFREDONIA | |
| Progettazione e Coordinamento | Ingegneria | Ing. Giovanni Cis Tel. 349 0737323 E-Mail: giovanni.cis@ingpec.eu | |
| Studio Architettonico | Progettazione Strutturale | Ing. Leo Baldo Petitti Tel. 329 1145542 E-Mail: leobaldo.petitti@ingpec.eu | |
| Studio Naturalistico | Studio Archeologico |  | |
| Studio Geologico | Studio Agronomico | Dott. Pasquale G. Longo Via Pescosanti 13 66100 Chieti | Dott. N. D'Errico Via Gobo 8 71017 Torremaggiore (FG) |
| | | Studio Idraulico | Ing. A.L. Giordano Tel. +39 346 6330966 E-Mail: laurigiordano.ing@gmail.com |
| | | Studio Acustico | Arch. Marianna Denora Via Sirena 3 70022 Altamura (BA) |
| TE GREEN DEV 1 <small>Vicolo Gumer 9, 39100 - BOLZANO (BZ) C.F. e P.IVA: 03048630216</small> | | EPC |  |
| PROGETTO PER UN IMPIANTO DI PRODUZIONE AGROVOLTAICO INTEGRATO DA REALIZZARSI NEL COMUNE DI MANFREDONIA (FG) IN LOCALITA' "BORGO FONTE ROSA" | | | |
| Folder MR4V6F8_Progetto definitivo.zip | | | |
| Oggetto Nome file MR4V6F8_PD_T26_Rev0_Illuminazione_e_videosorveglianza | | | |
| Descrizione elaborato Illuminazione e videosorveglianza | | ELABORATO T 26 | |
| 00 | Ottobre 2021 | Emissione per progetto definitivo: presentazione V.I.A. statale | Ing. G. CIS Ing. G. CIS TE GREEN DEV 1 |
| Rev. | Data | Oggetto della revisione: | Elaborazione Verifica Approvazione |
| Scala: 1:10.000 | | Formato: Codice Pratica MR4V6F8 | |