




**SEZIONE 1**  
S.P. 70 al Km 13+768

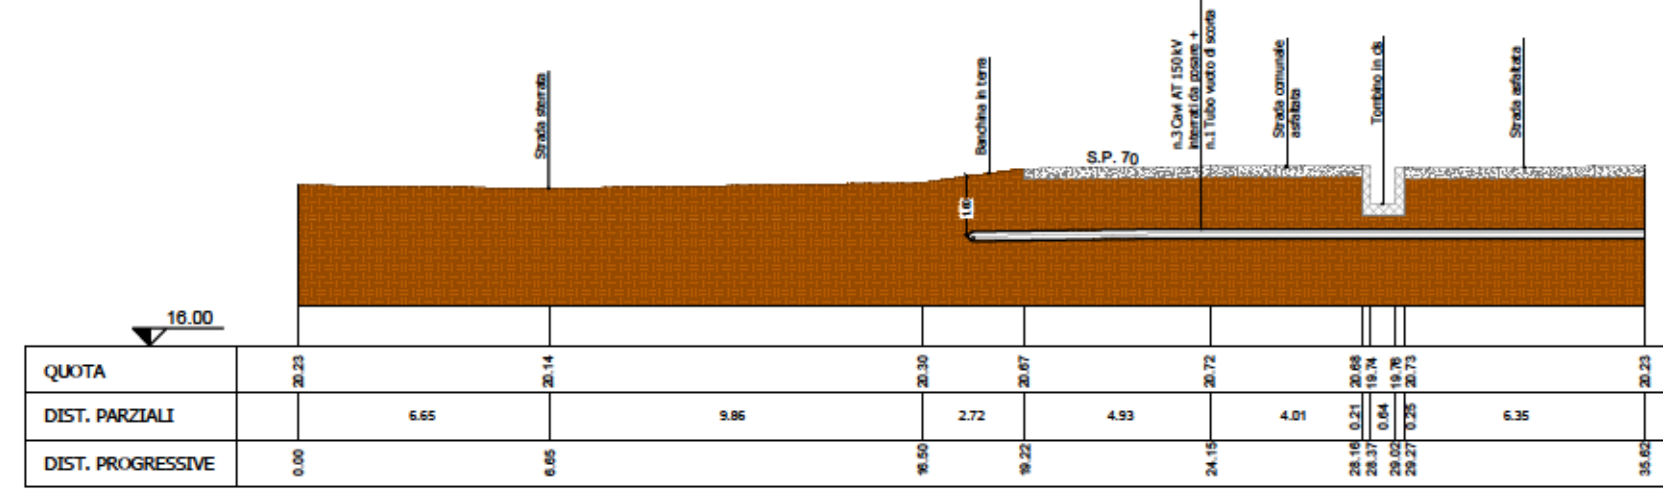


**SEZIONE 2**  
S.P. 70 al Km 14+245

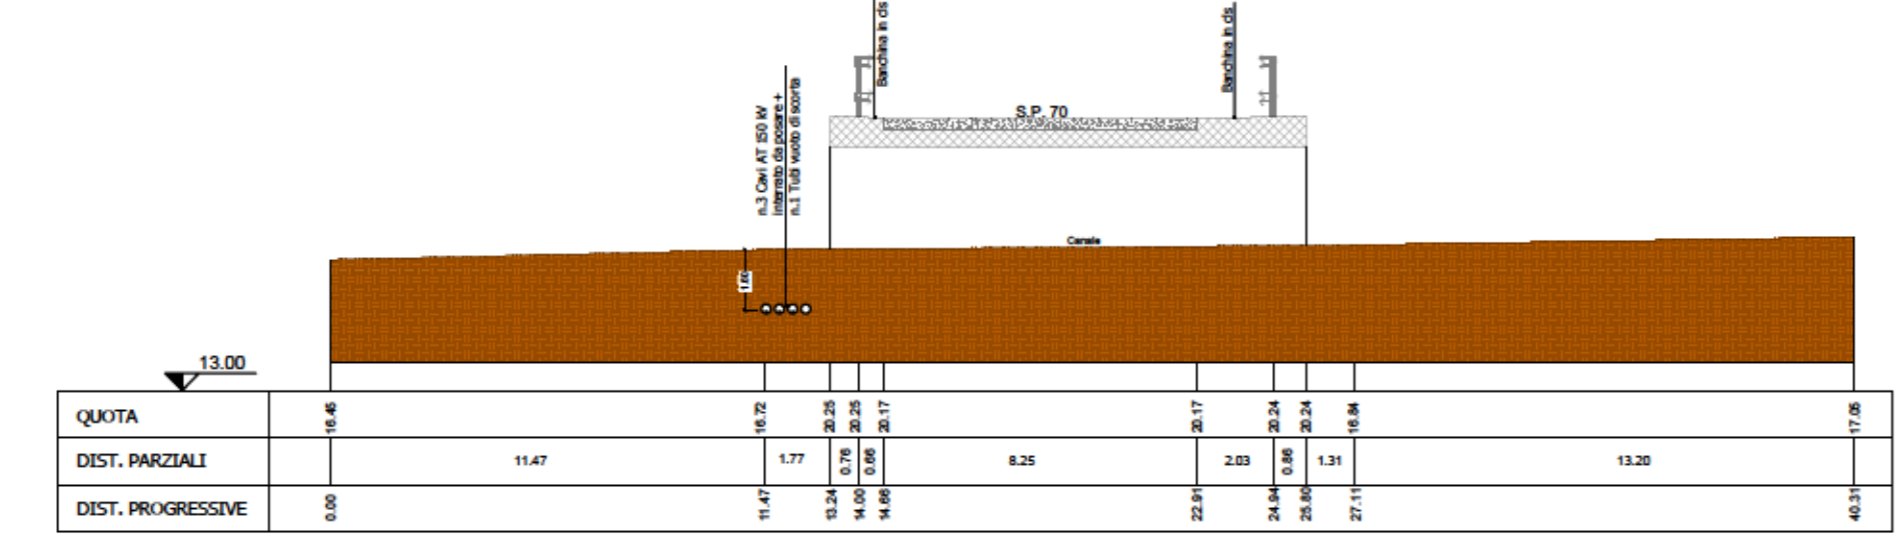


**SEZIONE 3**  
S.P. 70 al Km 14+423

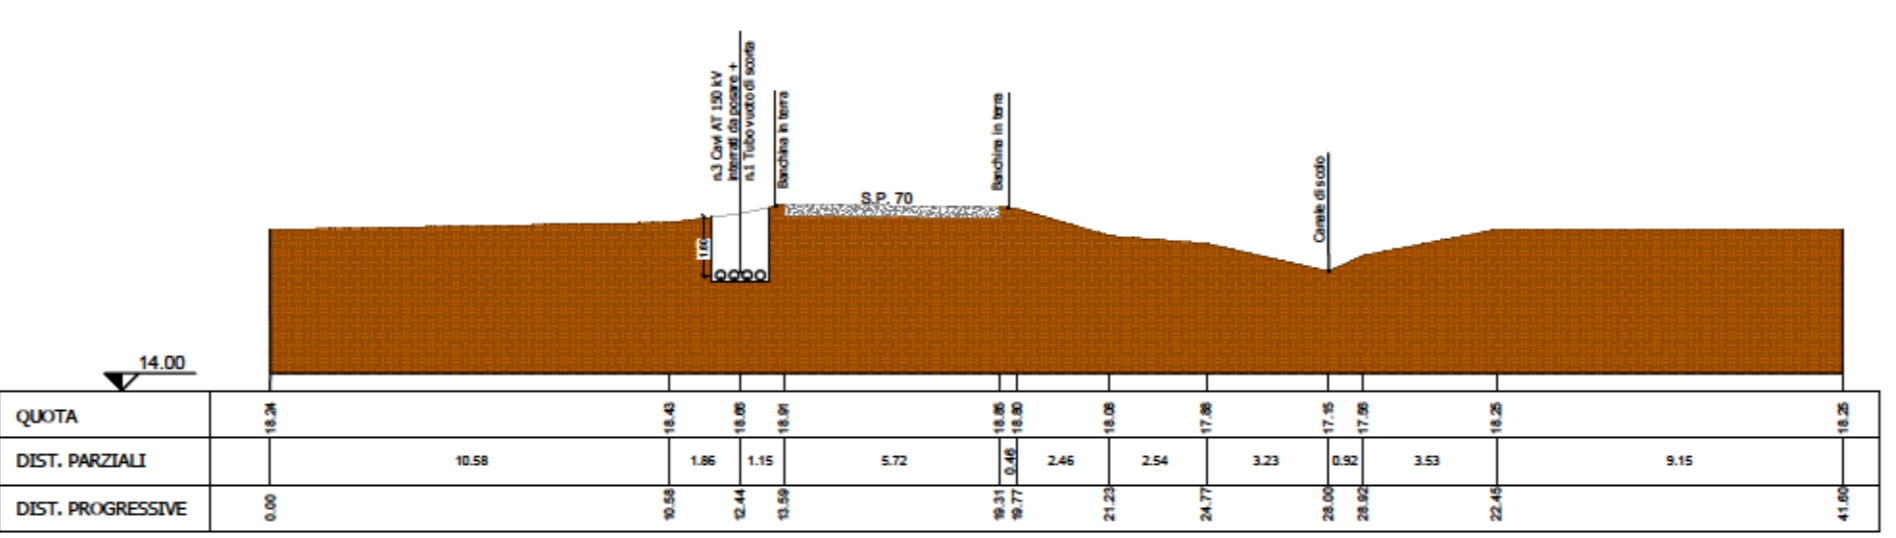


**SEZIONE 4**  
S.P. 70 al Km 14+661

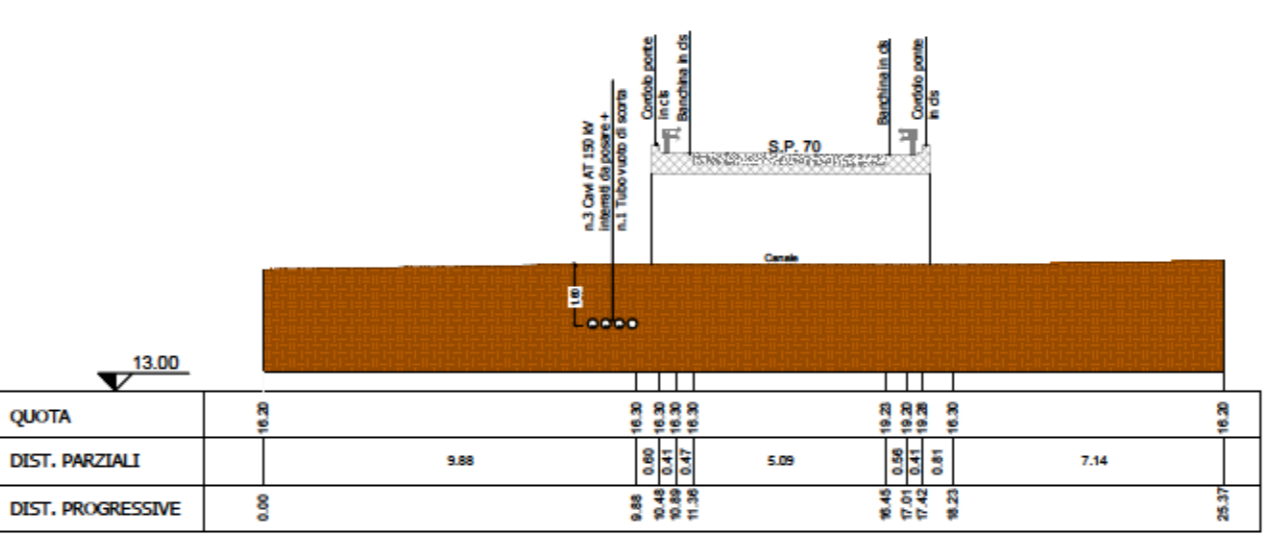


**SEZIONE 5**  
S.P. 70 al Km 14+750

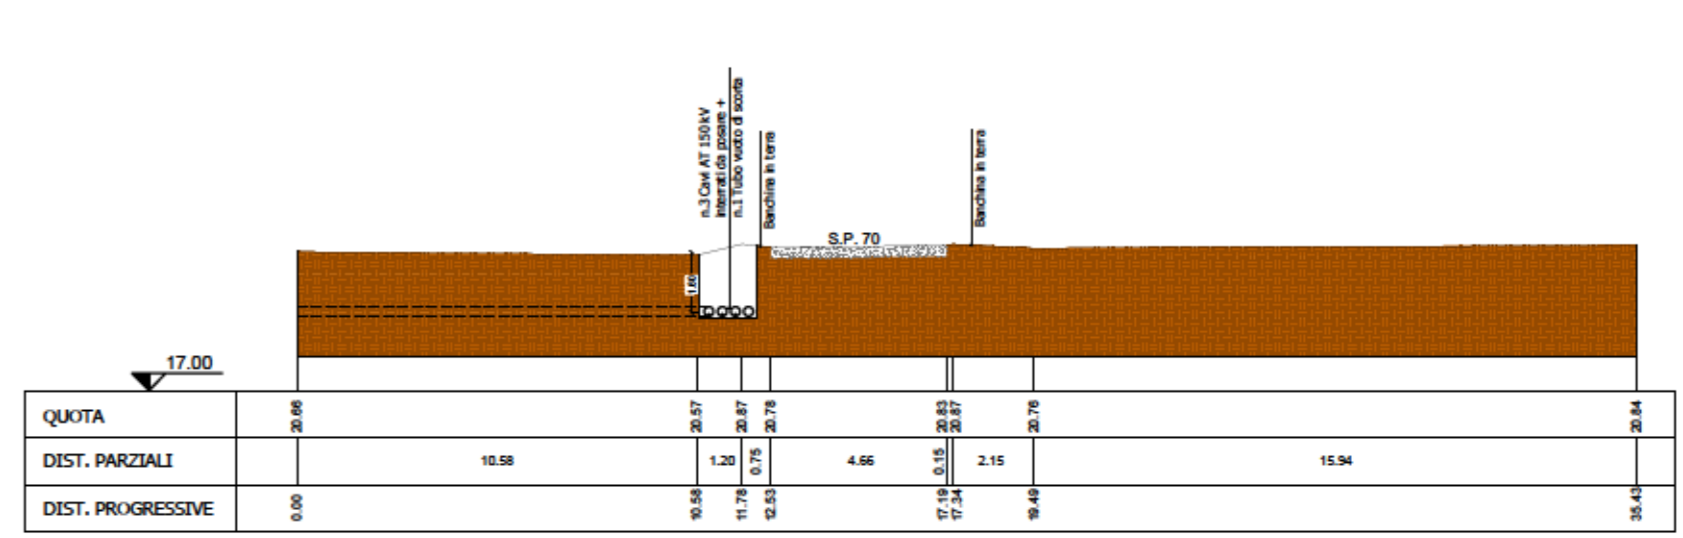


**SEZIONE 6**  
S.P. 70 al Km 15+228

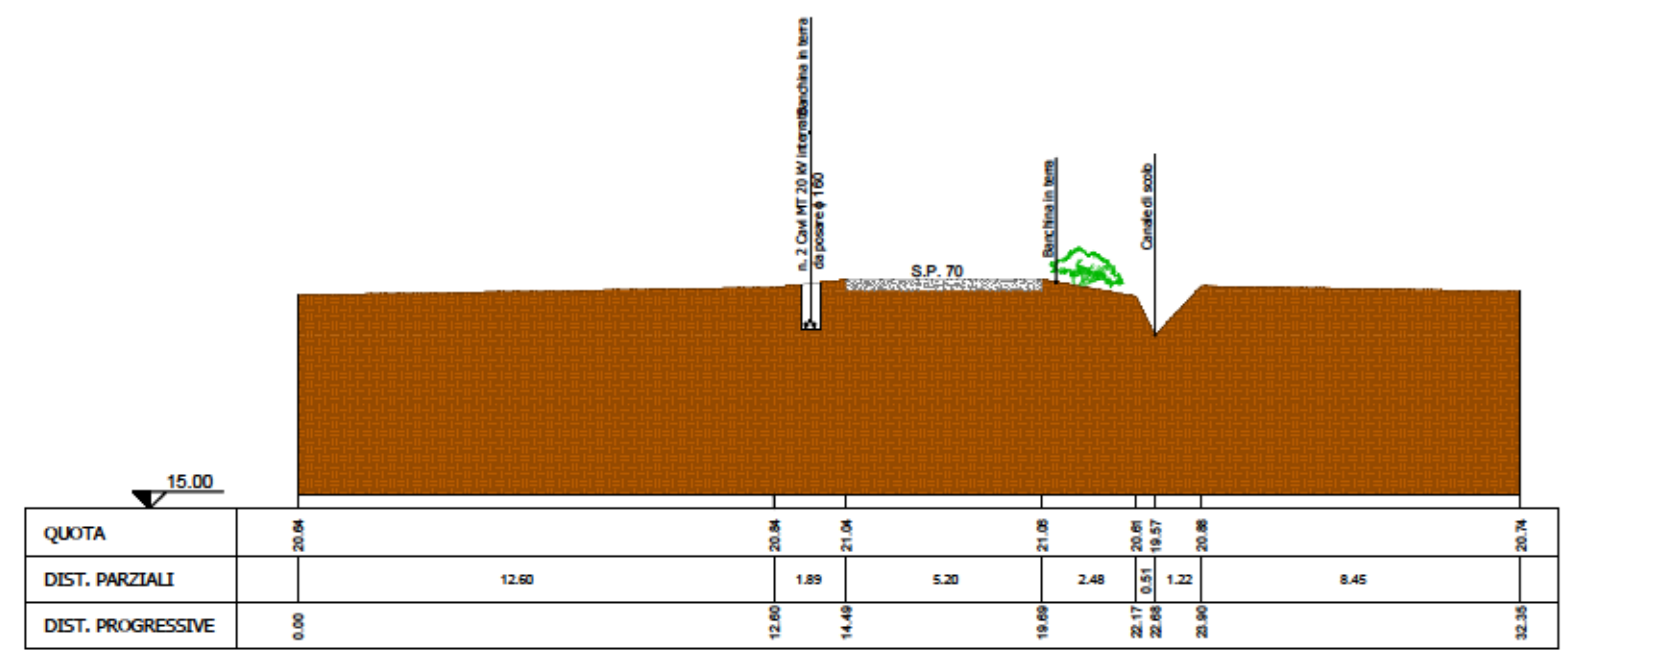


**SEZIONE 7**  
S.P. 70 al Km 15+625

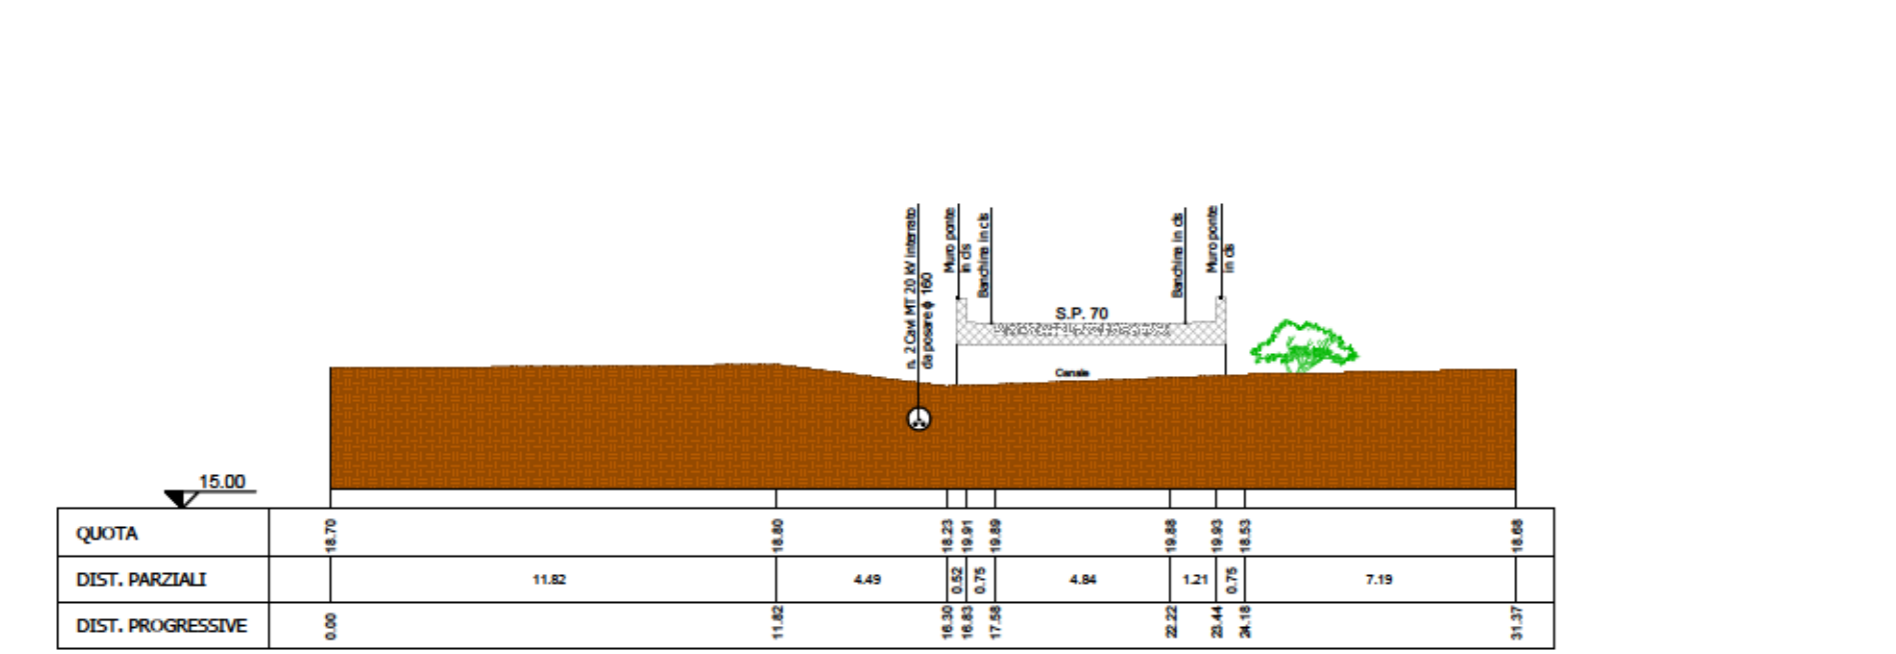

**SEZIONE 8**  
S.P. 70 al Km 15+913

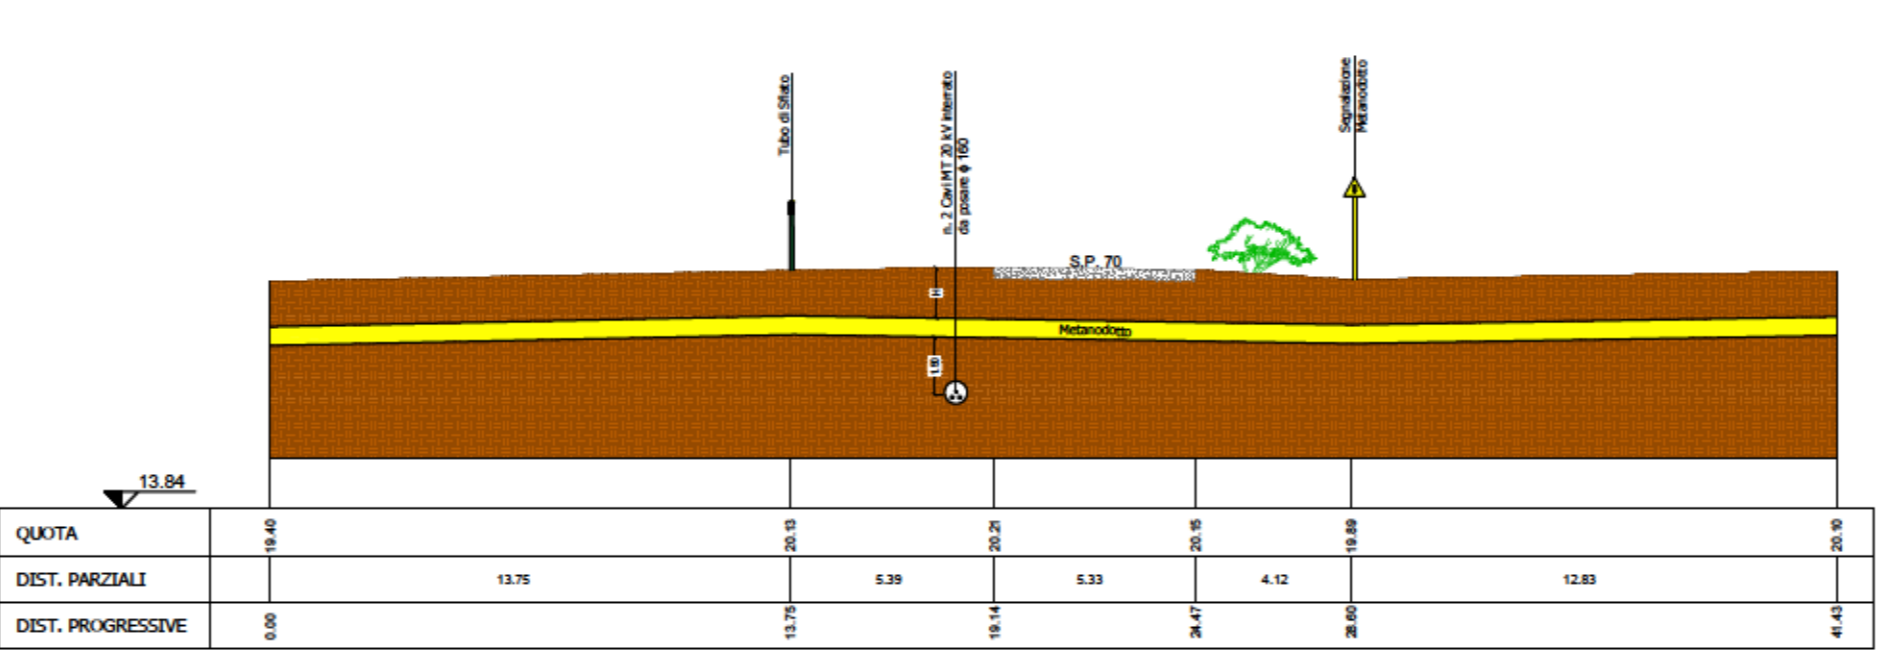

**SEZIONE 9**  
S.P. 70 al Km 16+314

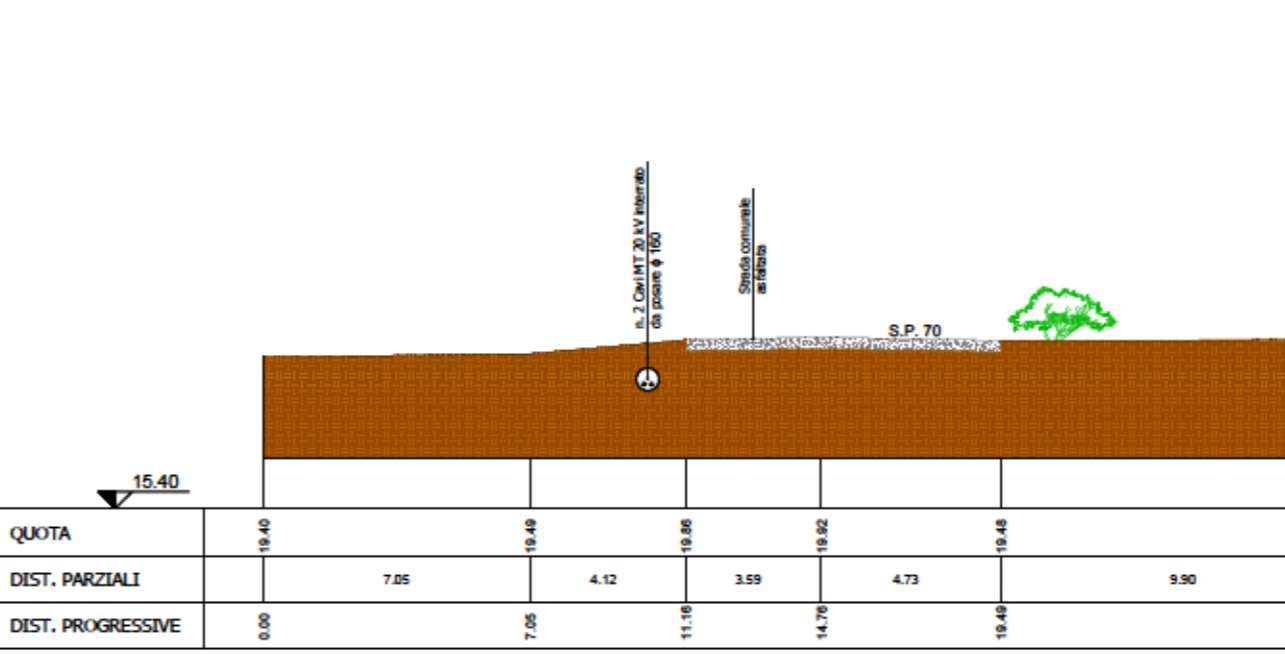

**Ing. Giovanni Cis**  
Tel. 349 0737323  
E-Mail: giovanni.cis@ingpec.eu

**Ing. Leo Baldo Petitti**  
Tel. 329 1145542  
E-Mail: leobaldo.petitti@ingpec.eu

**Dott. Forestale Lupo**  
Corso Roma, 110  
71121 Foggia  
E-Mail: lupo@lupo.it

**ODOS**

**Dott. Pasquale G. Longo**  
Via Prozaccesi 13  
68100 Chieti

**Dott. N. D'Erro**  
Via Corno 6  
71107 Tommagliore (FG)

**Ing. A.L. Giordano**  
Tel. +39 346.633066 -  
E-Mail: luigi.giordano.ing@gmail.com

**Arch. Marianna Denora**  
Via Savona 3  
70022 Altamura (BA)

**TE GREEN DEV 1**  
Vicolo Gumer 9, 39100 - BOLZANO (BZ)  
C.F. e P.IVA: 03048630218

**EPC**

**SENS**  
STEAG Solar Energy Solutions  
Via Monte Nero, 84 20135 Milano (MI)  
Tel. +39 0832 458918 - P.IVA 10813580965

PROGETTO PER UN IMPIANTO DI PRODUZIONE AGROVOLTAICO INTEGRATO DA REALIZZARSI NEL COMUNE DI MANFREDONIA (FG) IN LOCALITA' "BORGO FONTE ROSA"

Folder	MR4V6F8_Progetto definitivo.zip				
Nome file	MR4V6F8_PD_T32_Rev0_Rete_di_connesse_sezioni_stradali				
Descrizione elaborato	Rete di connessione: sezioni stradali			ELABORATO	
				T 32	
00	10 ottobre 2021	Emissione per progetto definitivo: presentazione V.I.A. statale	Ing. G. Cis	Ing. G. Cis	TE GREEN DEV 1
Rev.	Data	Oggetto della revisione:	Elaborazione	Verifica	Approvazione
Scala:	VARIE				
Formato:	Codice Pratica [ MR4V6F8 ]				