Asse 1

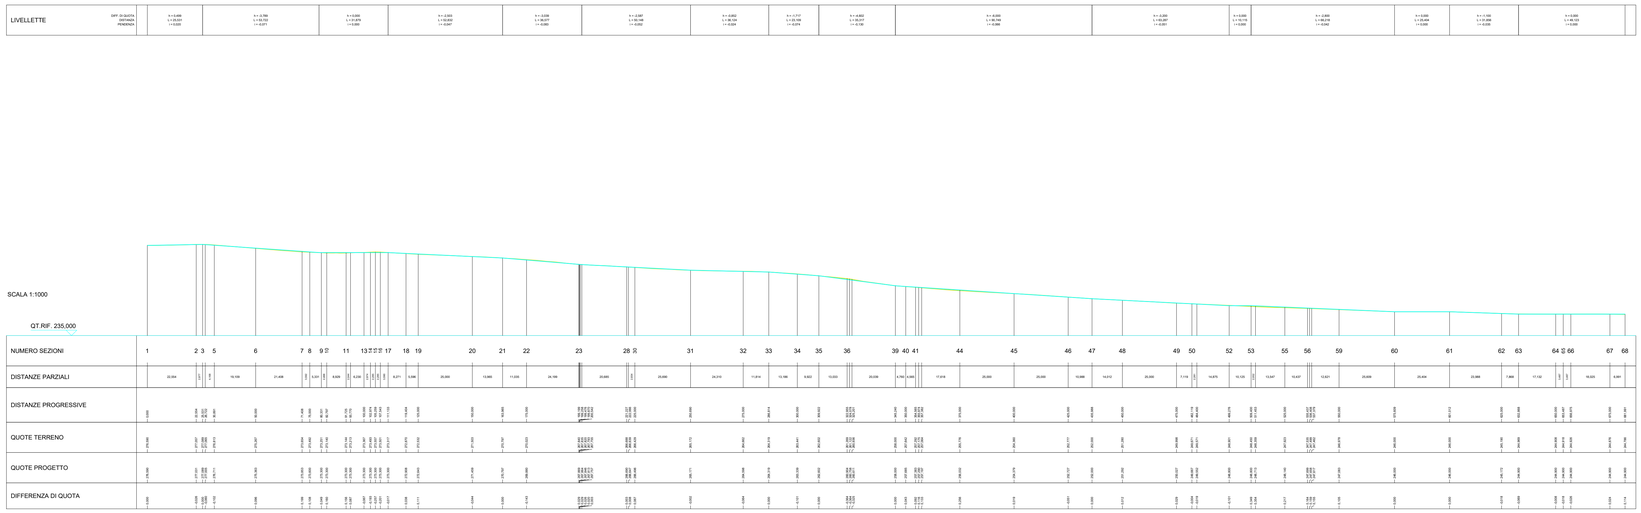

Asse 2

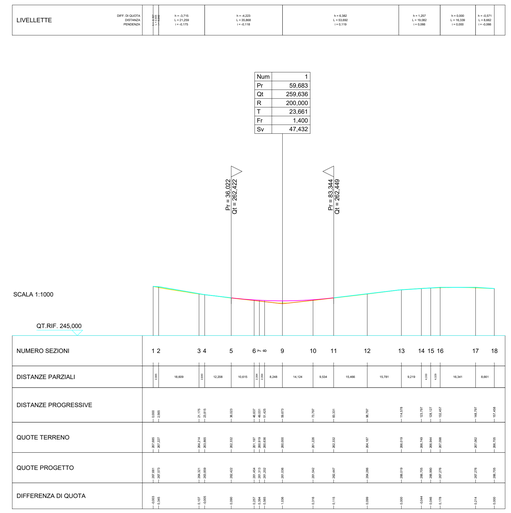

Asse 3

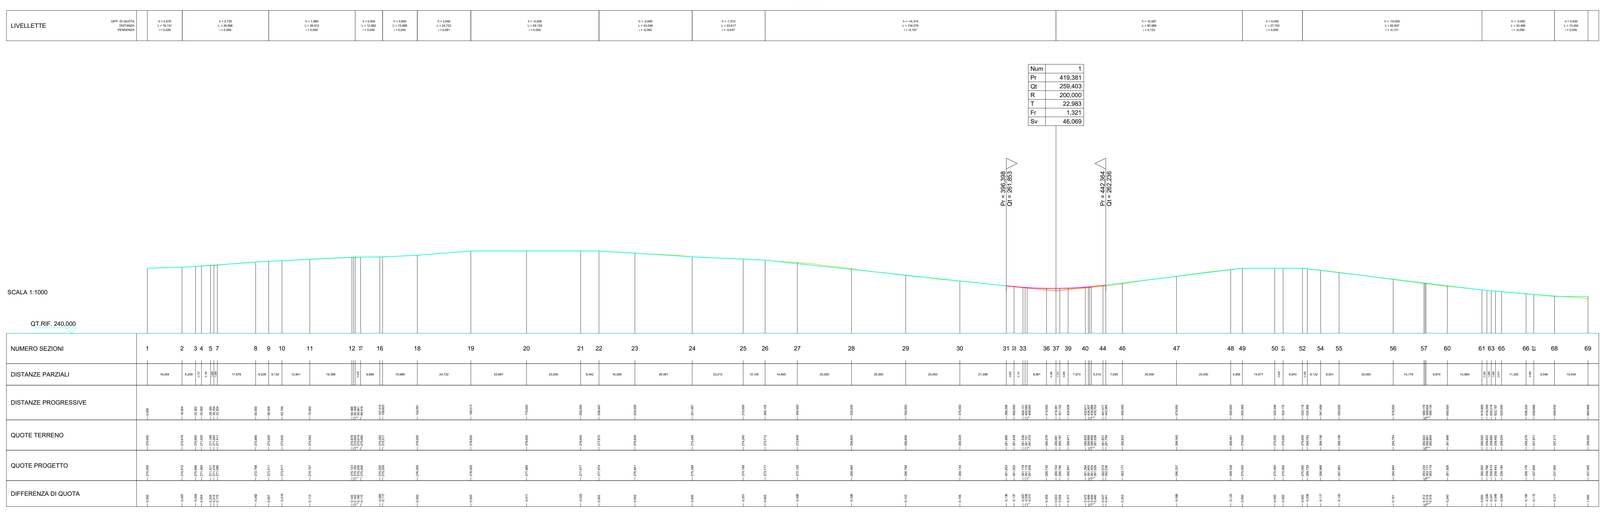

Asse 4

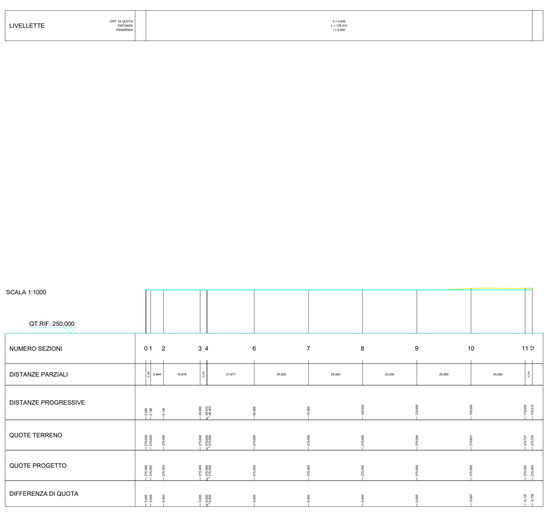

Asse 5

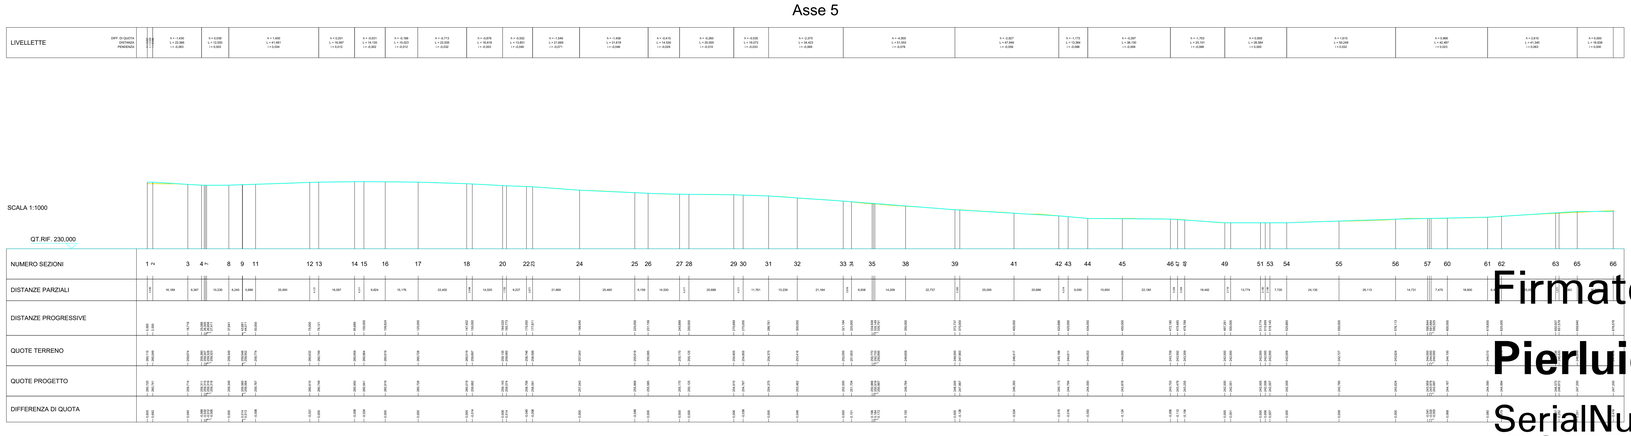

Regione Puglia

Comune
di Gravina in Puglia

proponente:

AMBRA SOLARE 12 S.R.L.

Via Tevere 41, 00187 - Roma (RM) - P.IVA/C.F. 15946141007 - pec: ambrasolare12srl@legalmail.it

id:

TAV_R.11

DISCIPLINA:	PD	TIPOLOGIA:	T	FORMATO:	A0	CODICE PRATICA:
FOGLIO: 1 di 1	SCALA: 1:1.000	Nome file: Elaborato_Grafico_R.11.pdf				

titolo del progetto:

PROGETTO PER LA COSTRUZIONE
E L'ESERCIZIO DI UN IMPIANTO AGRIFOTOVOLTAICO,
DELLE OPERE CONNESSE E DELLE INFRASTRUTTURE INDISPENSABILI,
DENOMINATO "PESCARELLA"

nome elaborato:

PROFILI LONGITUDINALI OPERE STRADALI

progettazione:

dott. ing. Giovanni Duilio Foliaro · dott. ing. Antonio Costabile · dott. ing. Francesco Meringolo · Luigi Astorino

Rev:	Data Revisione	Descrizione	Redatto	Controllato	Approvato
0	15/12/2021	Emissione	PW	PW	

NEW DEVELOPMENTS S.r.l.
piazza Europa, 14 - 87100 Cosenza (CS)

Firmato digitalmente da
Pierluigi Astorino
SerialNumber = IT:STRPLG76H06L418D
C = IT
Data e ora della firma: 15/12/2021 15:56:08