



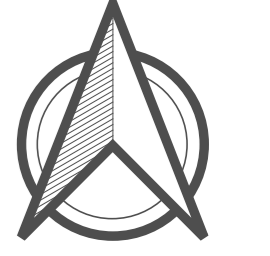



Legenda

-  Delimitazione aree impianto
-  Futura Stazione Elettrica di Smistamento TERNA S.p.A
-  Sottostazione elettrica di trasformazione MT/AT
-  Elettrodotto interrato MT da realizzare

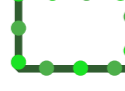

Interferenze Rilevate

-  Cavalcavia
-  Lin. Ferr.
-  Ponte
-  Tombino
-  Lin. Ele.

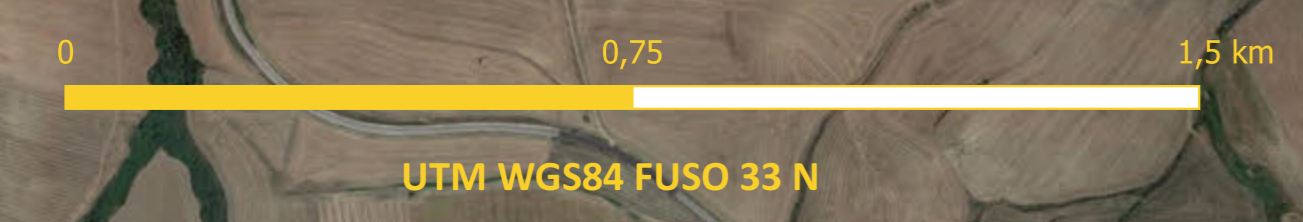



Regione Puglia



Comune di Gravina in Puglia

proponente: **AMBRA SOLARE 12 S.R.L.**
 Via Tenore n. 00187 - Roma (RM) - P.IVA n. F. 15846141007 - PEC: ambrosolare12@regmail.it



IT:
TAV_R.15

elaborato da: **Povertis**

DISCIPLINA	PD	TITOLOGIA	T	FORMATO	AS	CODICE PRATICA
FOGLIO: 1 di 2		SCALA: 1:1000		Nome file: Elaborato_Grafico_R.15.a.pdf		

Stato del progetto: PROGETTO PER LA COSTRUZIONE E L'ESERCIZIO DI UN IMPIANTO AGRIFOTVOLTAICO, DELLE OPERE CONNESSE E DELLE INFRASTRUTTURE INDISPENSABILI, DENOMINATO "PESCARILLA"

nome elaborato: **PLANIMETRIA CON INDIVIDUAZIONE DELLE INTERFERENZE PERCORSO ELETTRODOTTO**

progettazione:



NEW DEVELOPMENTS S.p.A.
 piazza Europa, 14 - 87100 Cosenza (CS)

Rev.	Data Revisione	Descrizione	Redatto	Controllato	Approvato
00	15/11/2021	PRIMA EMISSIONE	New Dev.	PW	PW