



Legenda

- Delimitazione aree impianto
- Futura Stazione Elettrica di Smistamento TERNA S.p.A
- Sottostazione elettrica di trasformazione MT/AT
- Elettrodotto interrato MT da realizzare

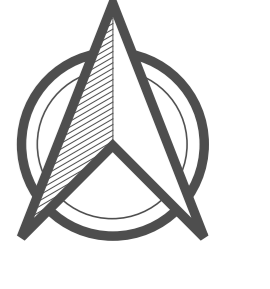

Interferenze Rilevate

- Cavalcavia
- Lin. Ferr.
- Ponte
- Tombino
- Lin. Ele.

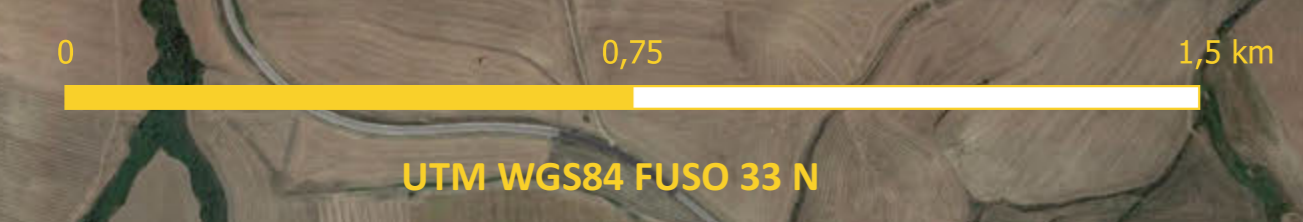

Regione Puglia

Comune di Gravina in Puglia

proponente:

AMBRA SOLARE 12 S.R.L.

Via Tenore 41, 00187 - Roma (RM) - P.IVA/C.F. 15946141007 - PEC: ambrosolare12@pec.it

IT:

Poweris TAV_R.15

DISCIPLINA	PD	TITOLOGIA	T	FORMATO	AS	CODICE PRATICA
FOGLIO: 1 di 2	SCALA: 1:1000	Nome file: Elaborato_Grafico_R.15.a.pdf				

Stato del progetto: PROGETTO PER LA COSTRUZIONE E L'ESERCIZIO DI UN IMPIANTO AGRIFOTVOLTAICO, DELLE OPERE CONNESSE E DELLE INFRASTRUTTURE INDISPENSABILI, DENOMINATO "PESCARILLA"

nome elaborato:

PLANIMETRIA CON INDIVIDUAZIONE DELLE INTERFERENZE PERCORSO ELETTRODOTTO

progettazione:

Rev. Data Revisione

Descrizione	Redatto	Controllato	Approvato

NEW DEVELOPMENTS S.p.A.

piazza Europa, 14 - 87100 Cosenza (CS)