




PARTICOLARE CANCELLO CARRABILE
SCALA 1:50

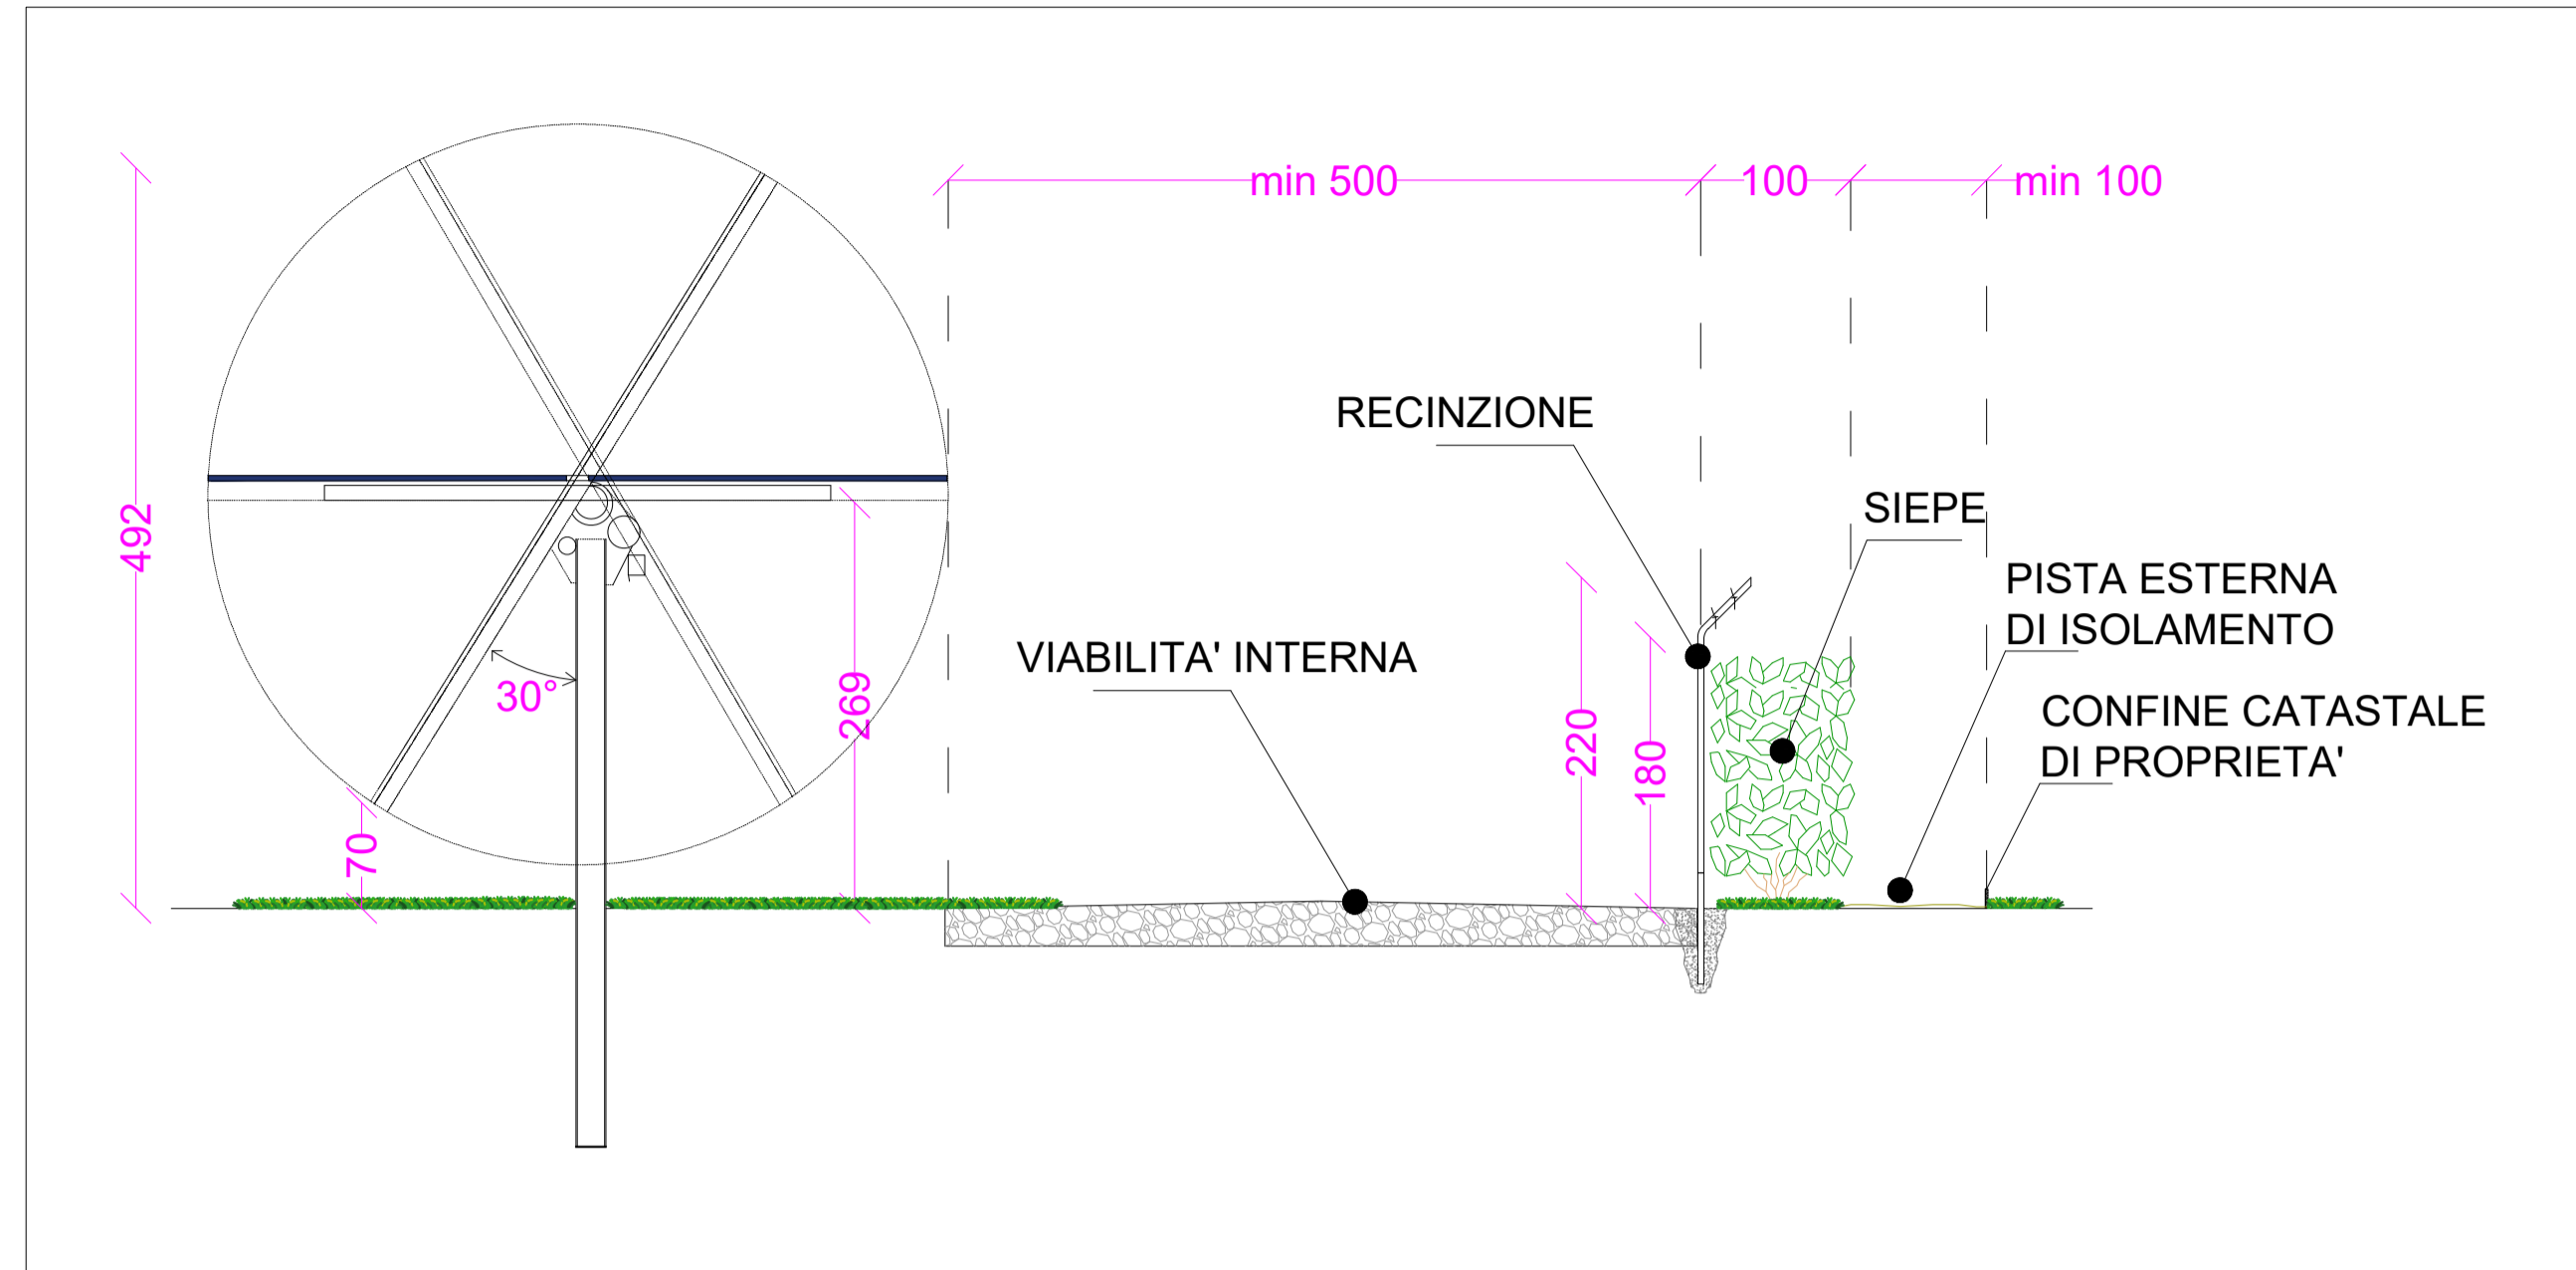

SEZIONE TIPO ZONE PERIMETRALI
SCALA 1:50

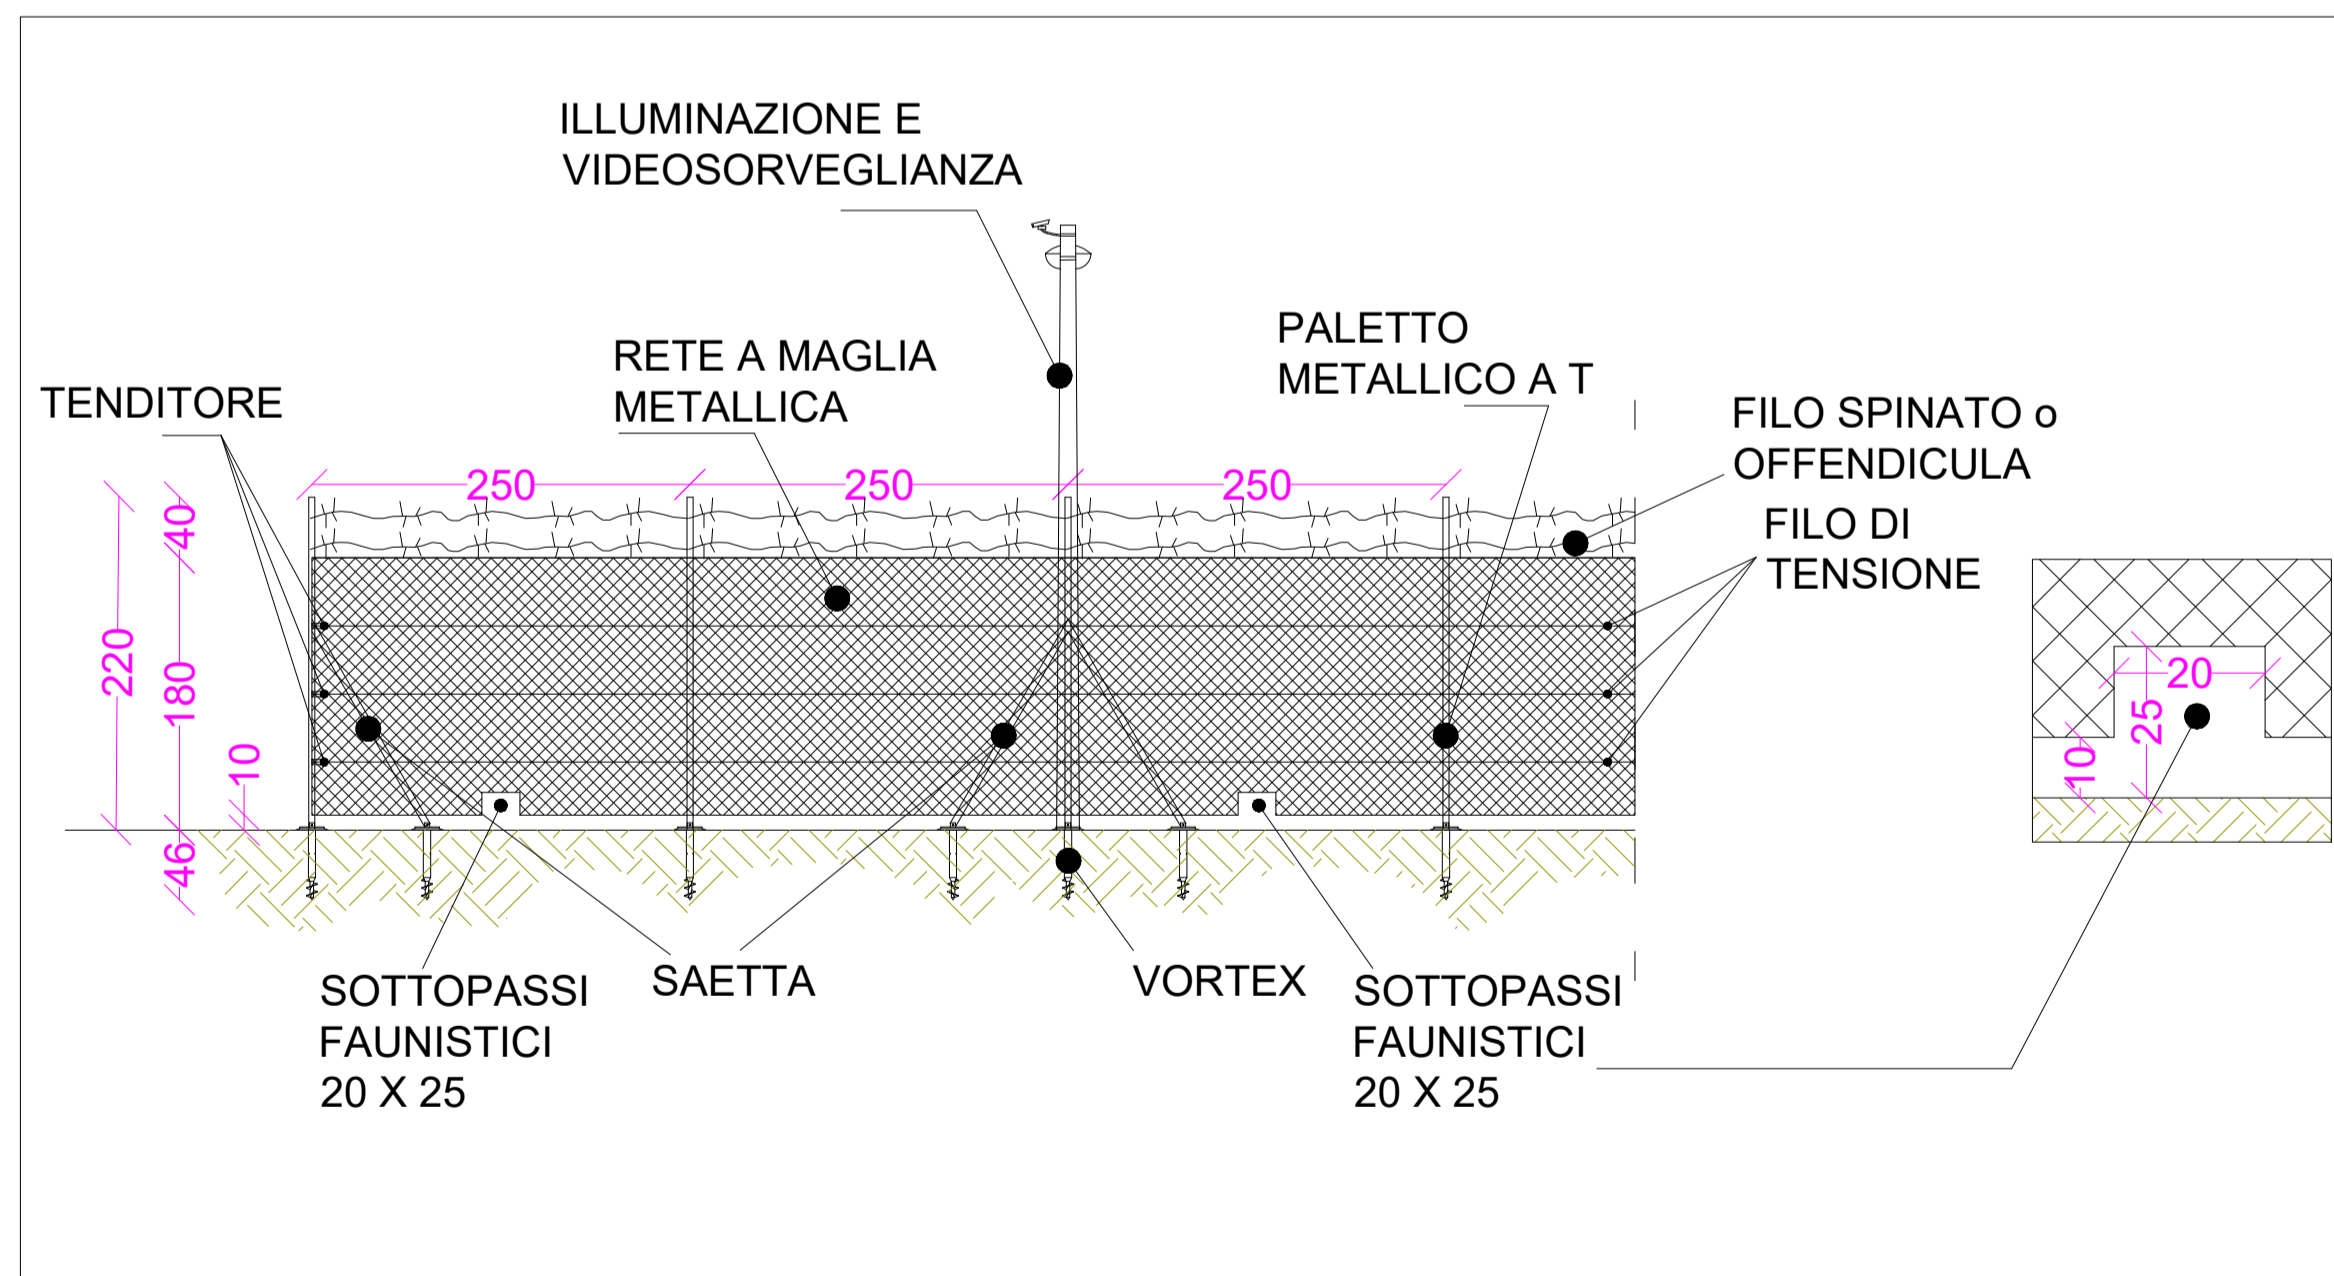

PARTICOLARE SVILUPPO RECINZIONE
SCALA 1:50

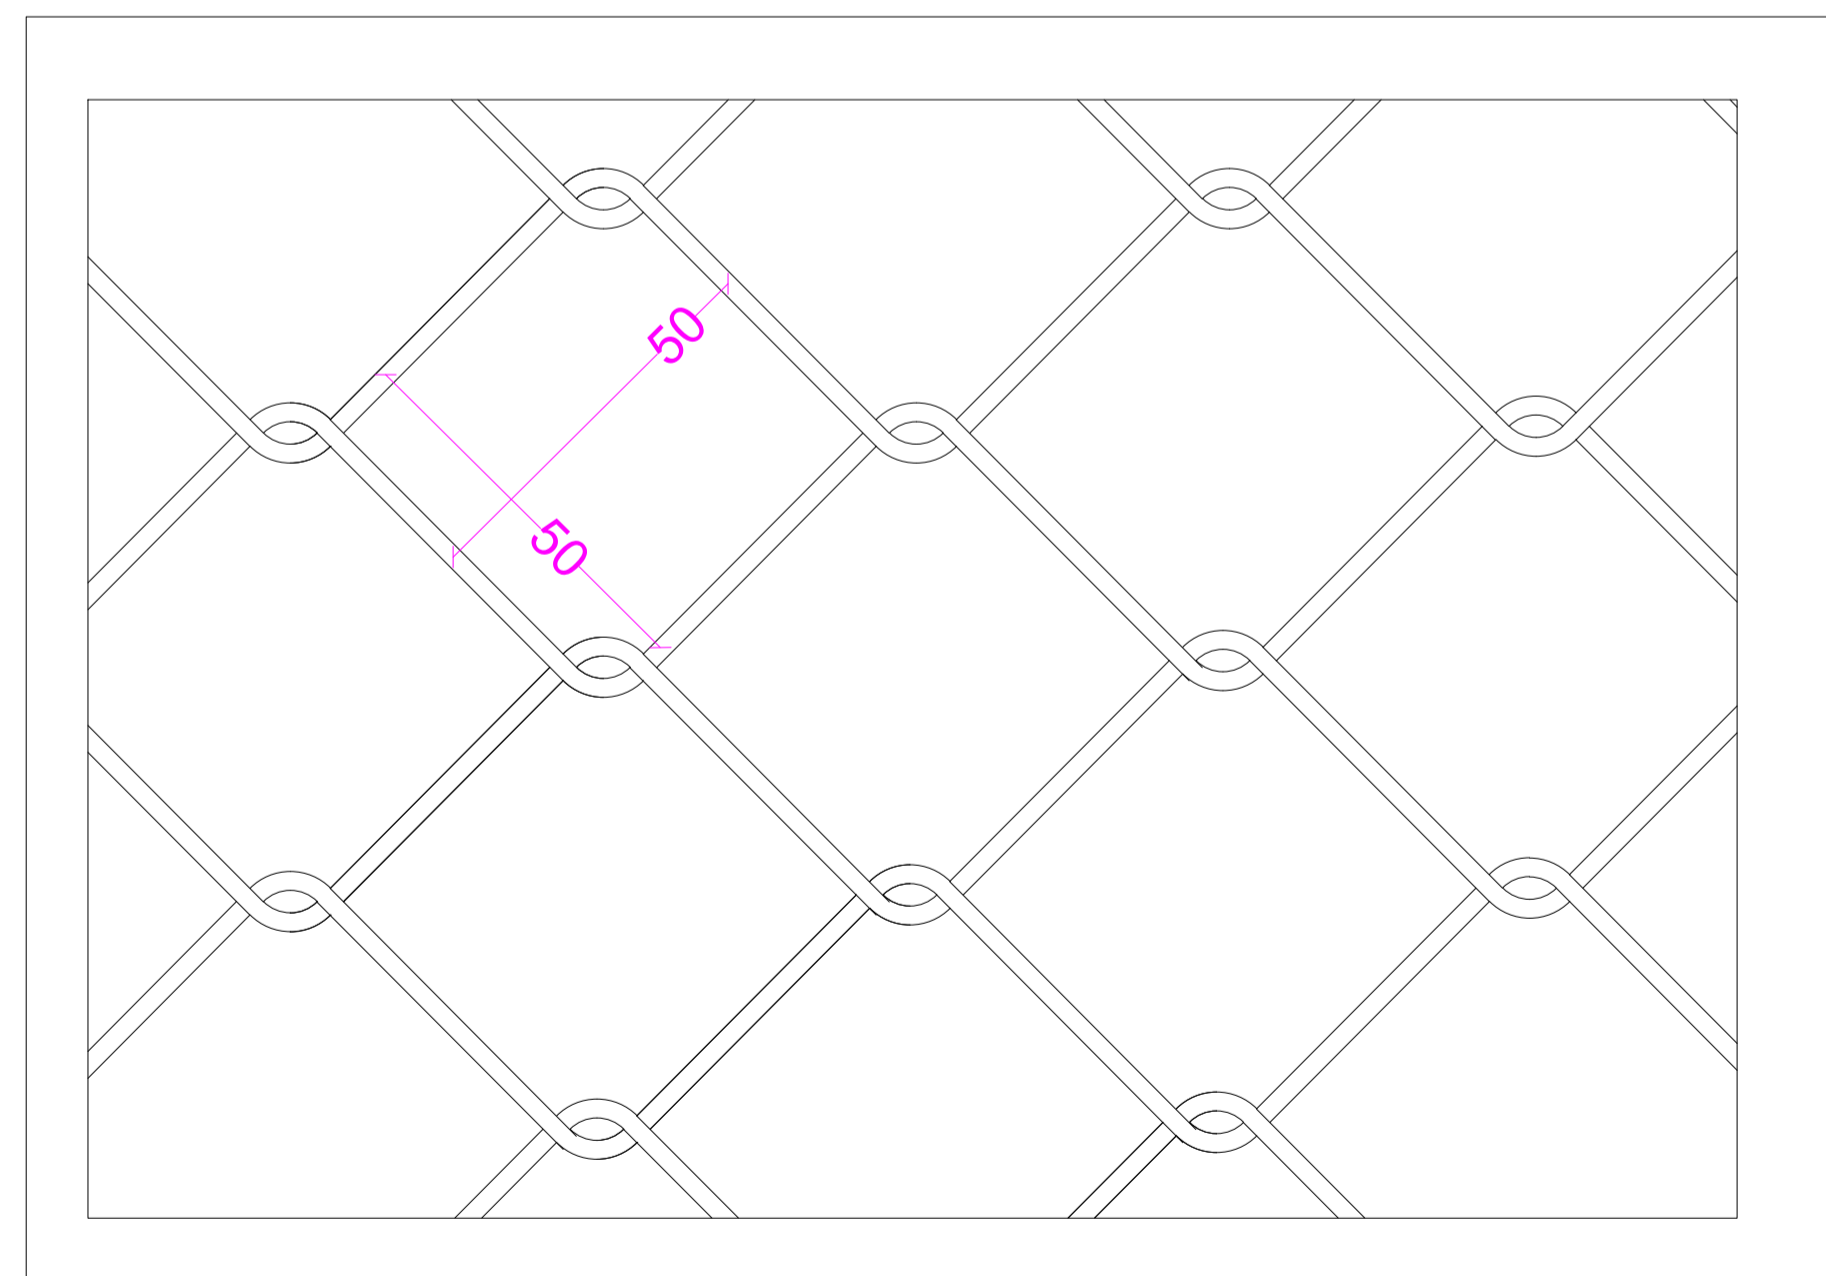

DETTAGLIO MAGLIA RECINZIONE
SCALA 1:1



Regione Puglia



Comune di Gravina in Puglia

proponente:

AMBRA SOLARE 12 S.R.L.

Via Tevere 41, 00187 - Roma (RM) - P.IVA/C.F. 15946141007 - pec: ambrosolare12srl@legalmail.it



id:

TAV_R.5.b

GRUPPO
Powertis

DISCIPLINA:	PD	TIPOLOGIA:	T	FORMATO:	A1	CODICE PRATICA:
FOGLIO:	1 di 1	SCALA:	1:50	Nome file:	Elaborato_Grafico_R.5.b.pdf	

titolo del progetto: PROGETTO PER LA COSTRUZIONE E L'ESERCIZIO DI UN IMPIANTO AGRIFOTOVOLTAICO, DELLE OPERE CONNESSE E DELLE INFRASTRUTTURE INDISPENSABILI, DENOMINATO "PESCARELLA"

nome elaborato:

PARTICOLARI COSTRUTTIVI

progettazione:



Rev.	Data Revisione	Descrizione	Redatto	Controllato	Approvato
00	15/11/2021	PRIMA EMISSIONE	New Dev.	PW	PW



NEW DEVELOPMENTS S.r.l.
piazza Europa, 14 - 87100 Cosenza (CS)