



**Comune
di Gravina in Puglia**

Regione Puglia



proponente:

AMBRA SOLARE 12 S.R.L.

Via Tevere 41, 00187 - Roma (RM) - P.IVA/C.F. 15946141007 - pec: ambrasolare12srl@legalmail.it



id:

TAV_R.9.c

GRUPPO
Powertis

DISCIPLINA:	PD	TIPOLOGIA:	T	FORMATO:	A3	CODICE PRATICA:
FOGLIO:	1 di 1	SCALA:	1:2.000	Nome file:	Elaborato_Grafico_R.9.c.pdf	

titolo del progetto:

**PROGETTO PER LA COSTRUZIONE
E L'ESERCIZIO DI UN IMPIANTO AGRIFOTOVOLTAICO,
DELLE OPERE CONNESSE E DELLE INFRASTRUTTURE INDISPENSABILI,
DENOMINATO "PESCARELLA"**

nome elaborato:

PLANIMETRIE CATASTALI AREE ESTERNE

progettazione:



dott. ing. Giovanni Guzzo Foliaro dott. ing. Amedeo Costabile dott. ing. Francesco Meringolo dott. ing. Astorino


Rev:	Data Revisione	Descrizione	Redatto	Controllato	Approvato
00	15/11/2021	PRIMA EMISSIONE	New Dev.	PW	PW



NEW DEVELOPMENTS S.r.l.
piazza Europa, 14 - 87100 Cosenza (CS)


Legenda

-  Elettrodotto interrato MT da realizzare
-  Limite_fogli

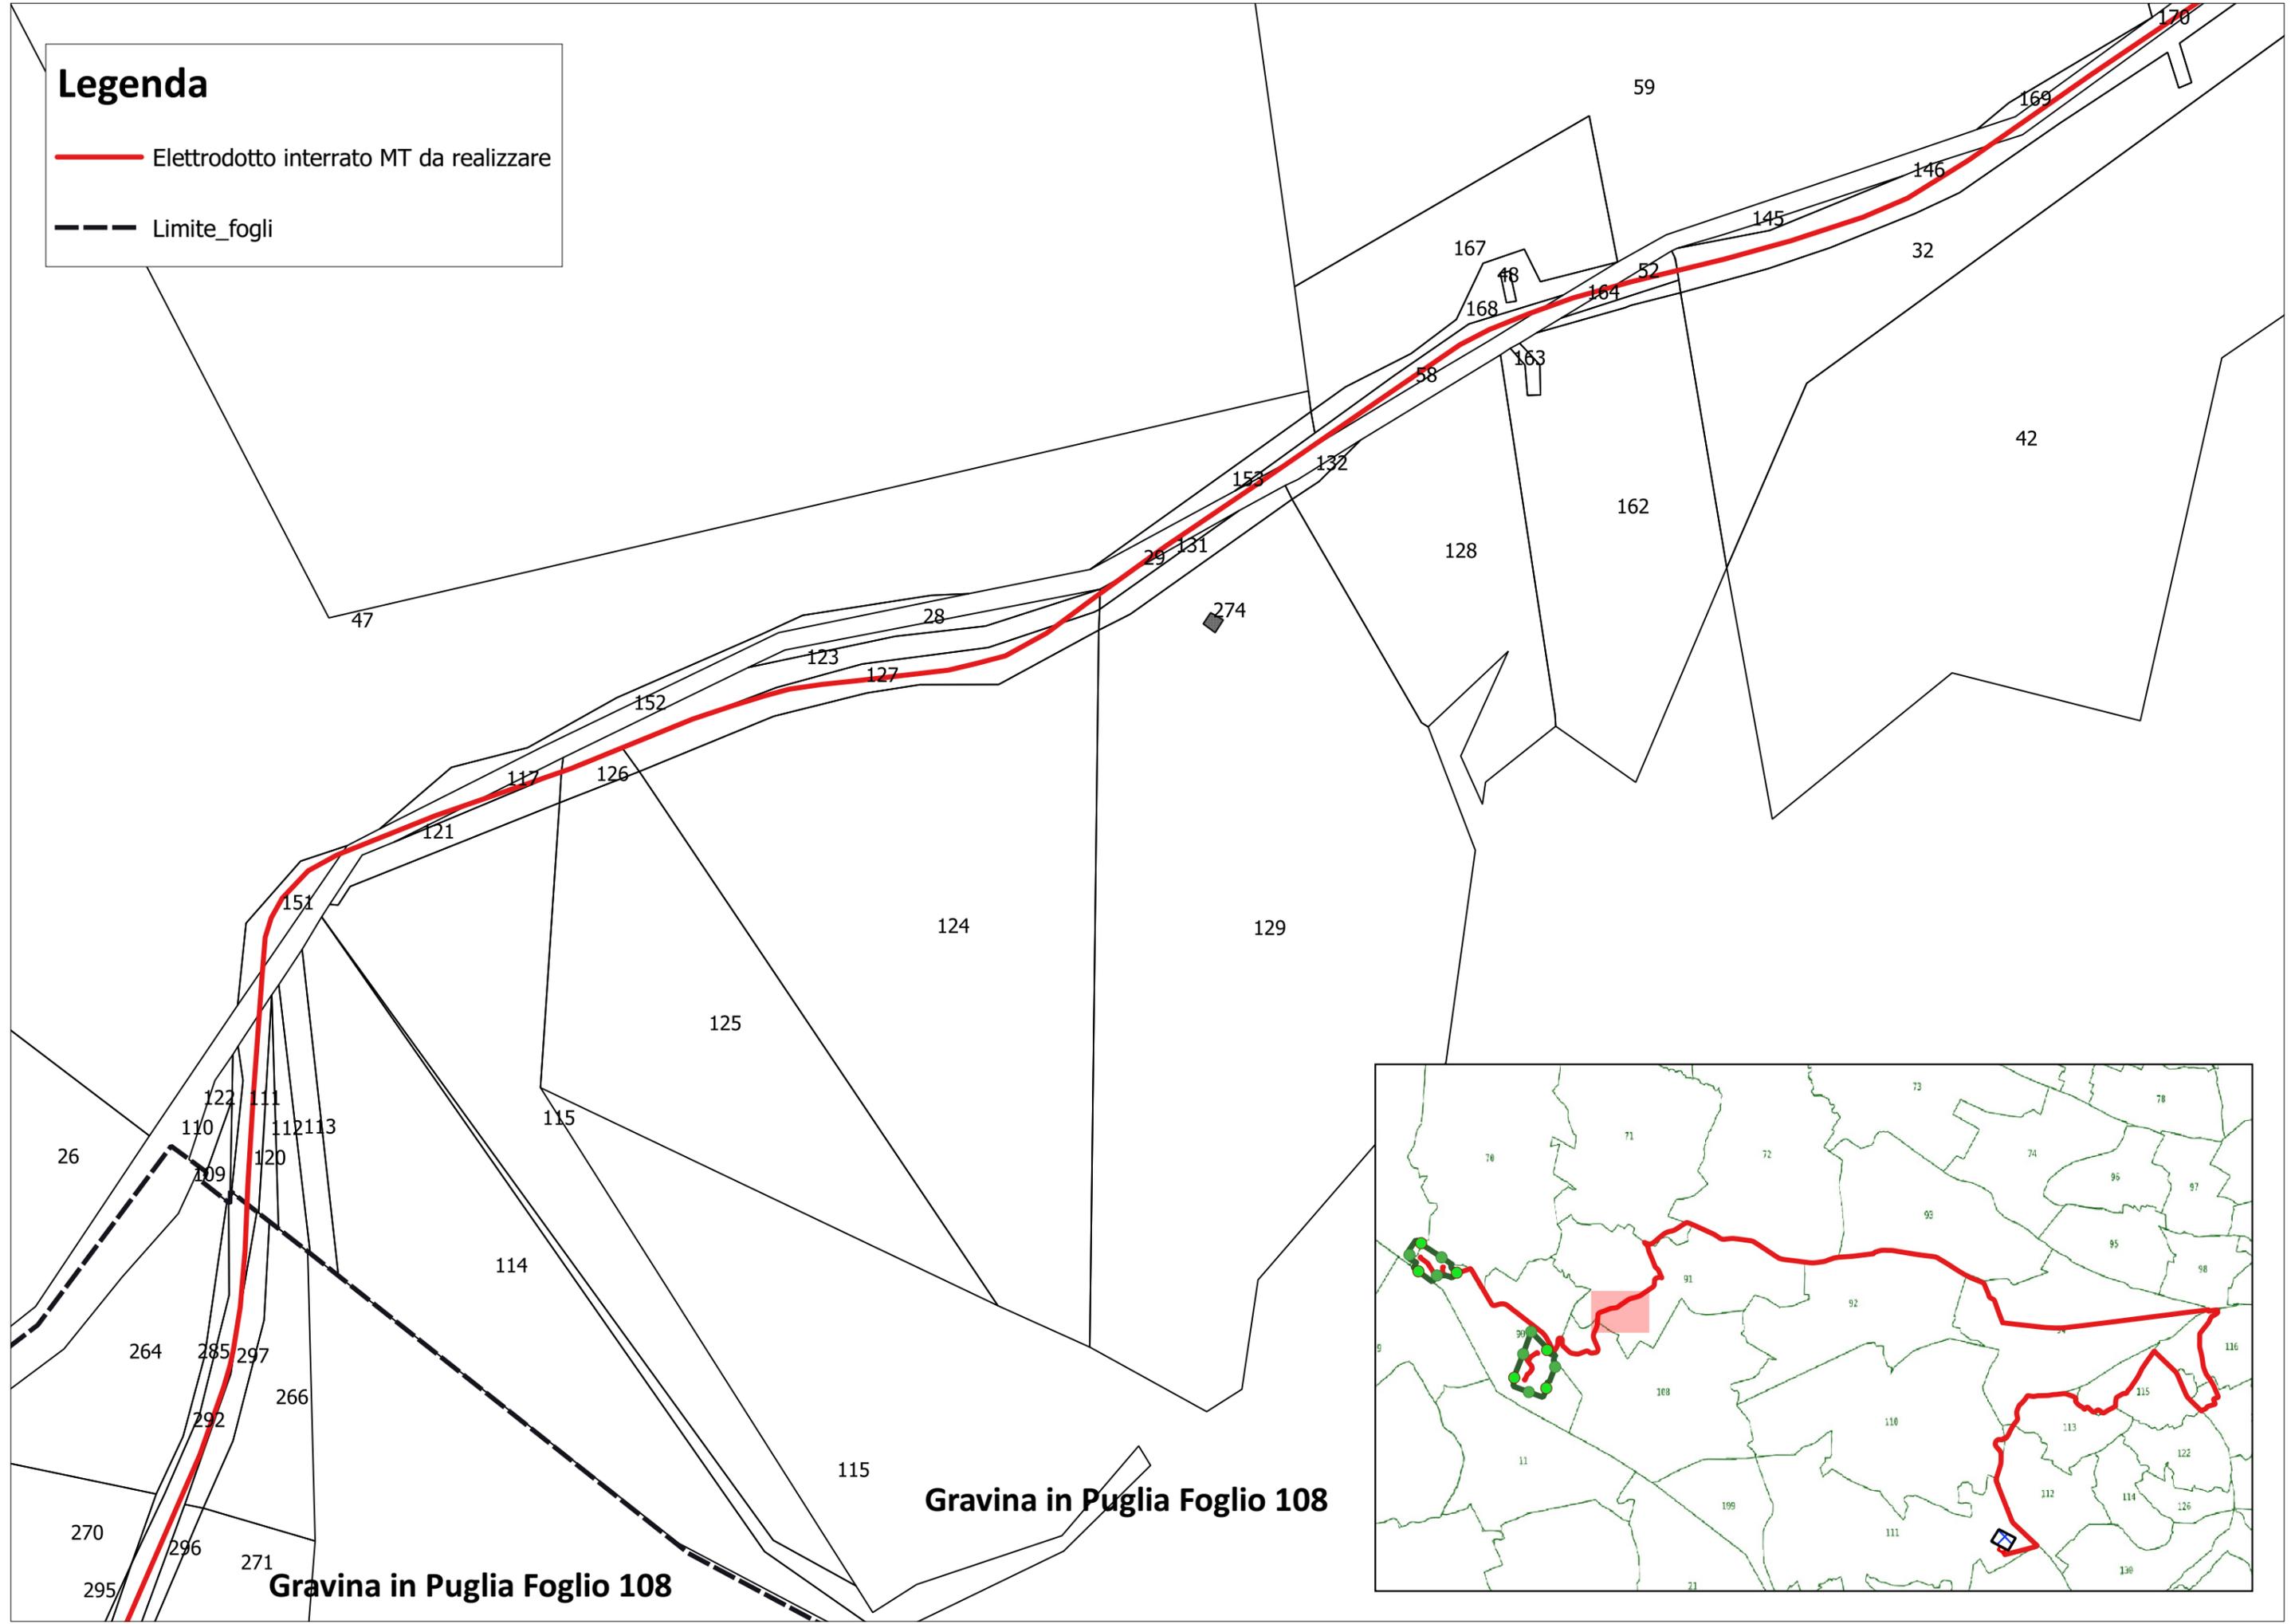

Gravina in Puglia Foglio 108


Gravina in Puglia Foglio 108

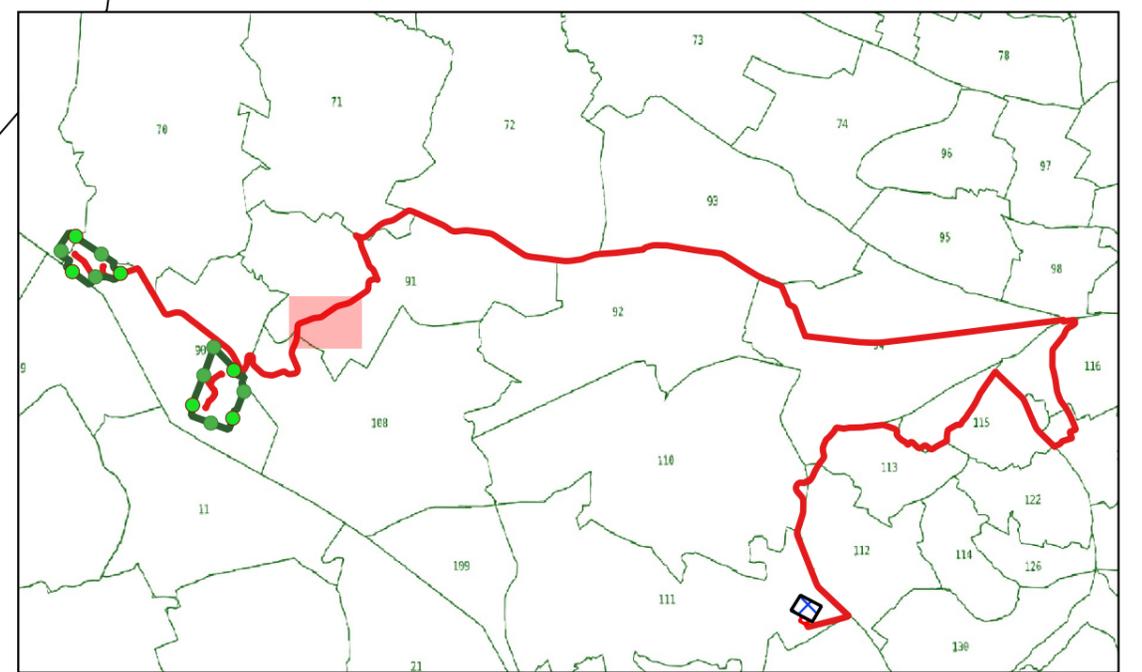


Legenda



-  Elettrodotto interrato MT da realizzare
-  Limite_fogli

Gravina in Puglia Foglio 108

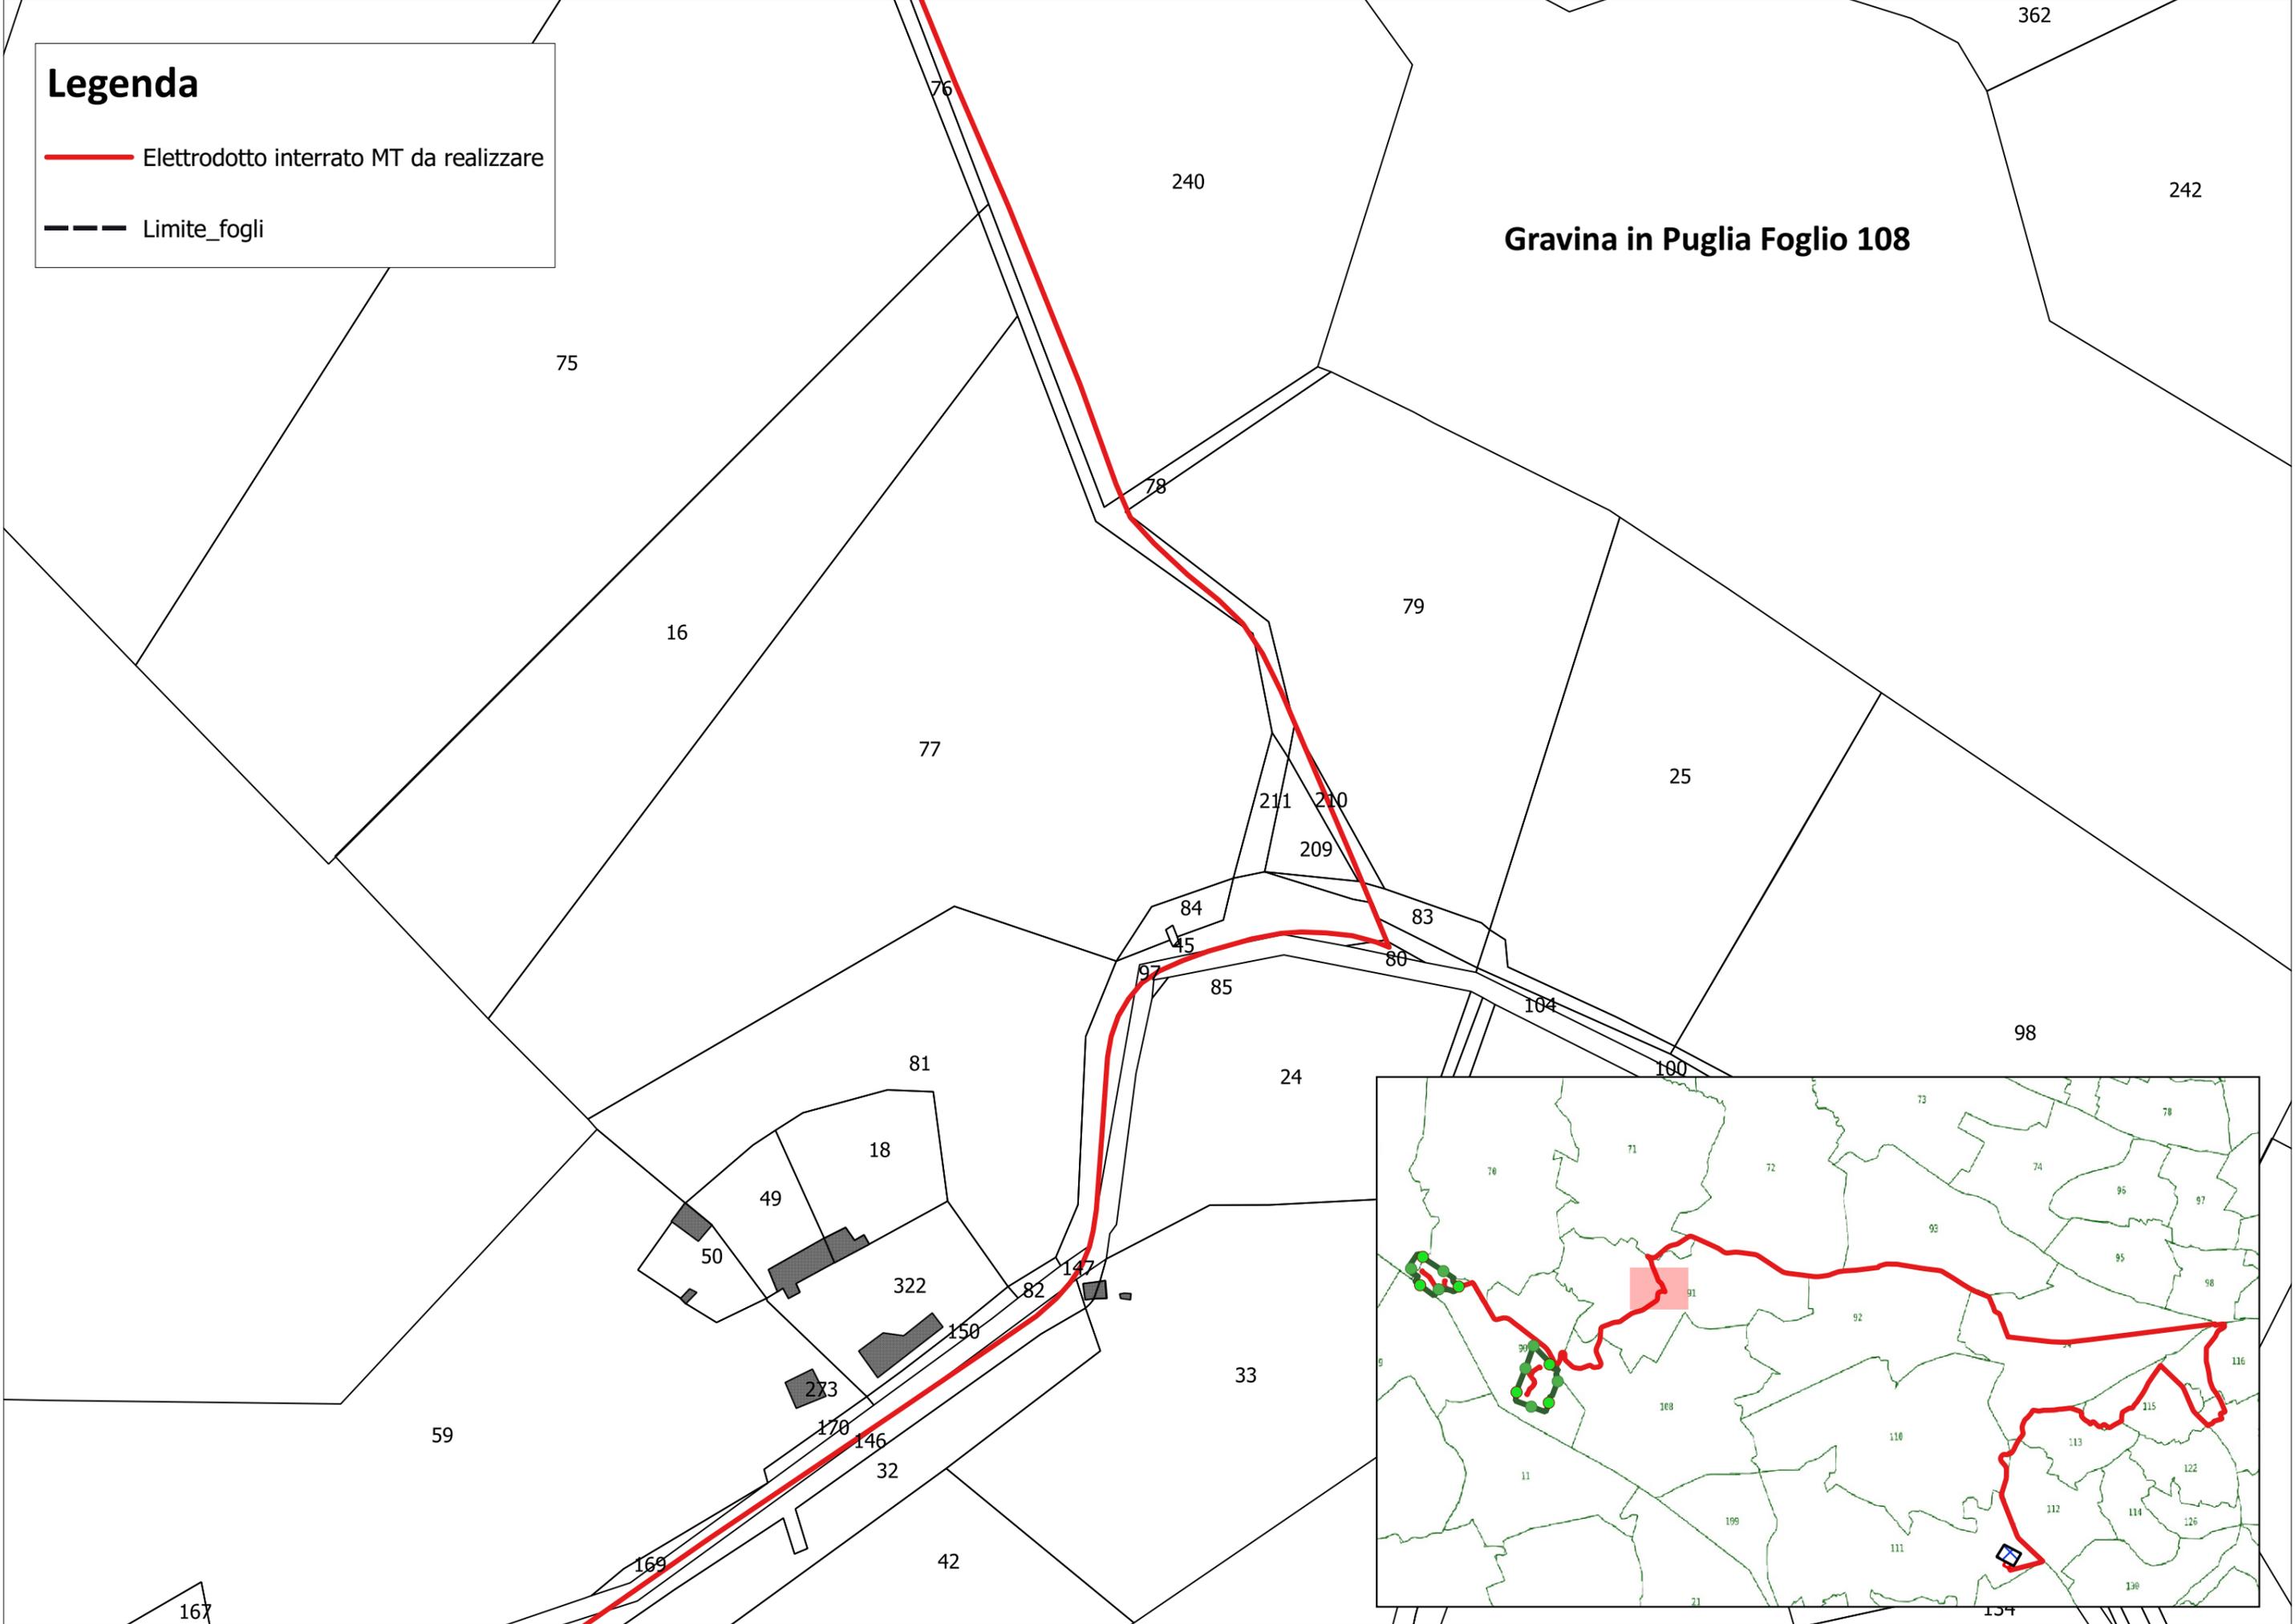

Legenda

 -  Elettrodotto interrato MT da realizzare
-  Limite_fogli

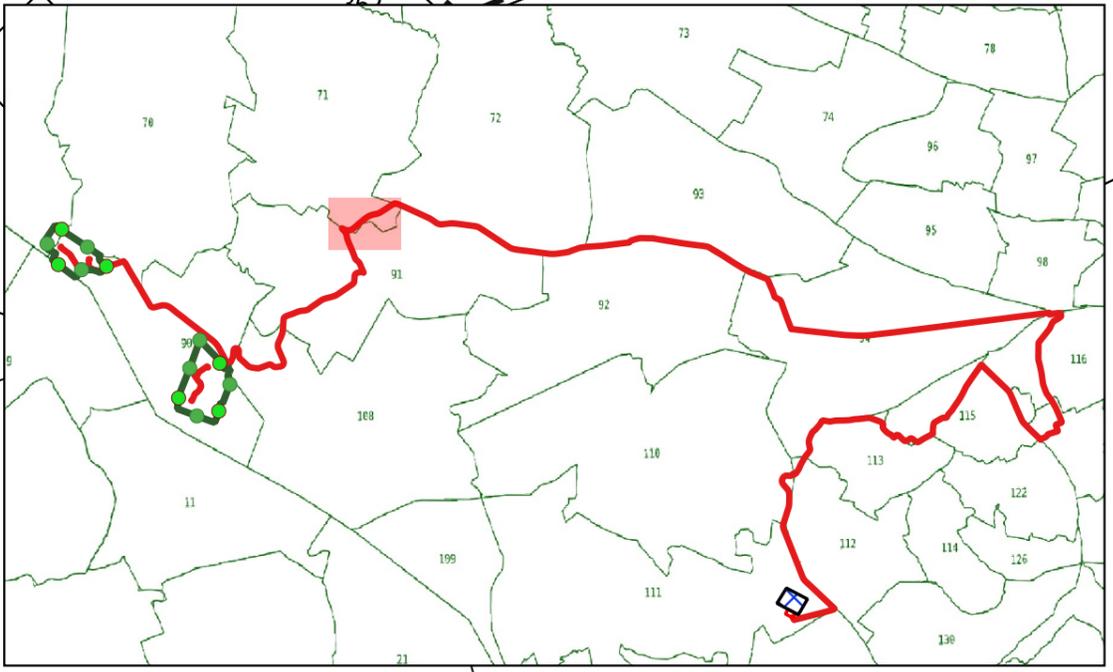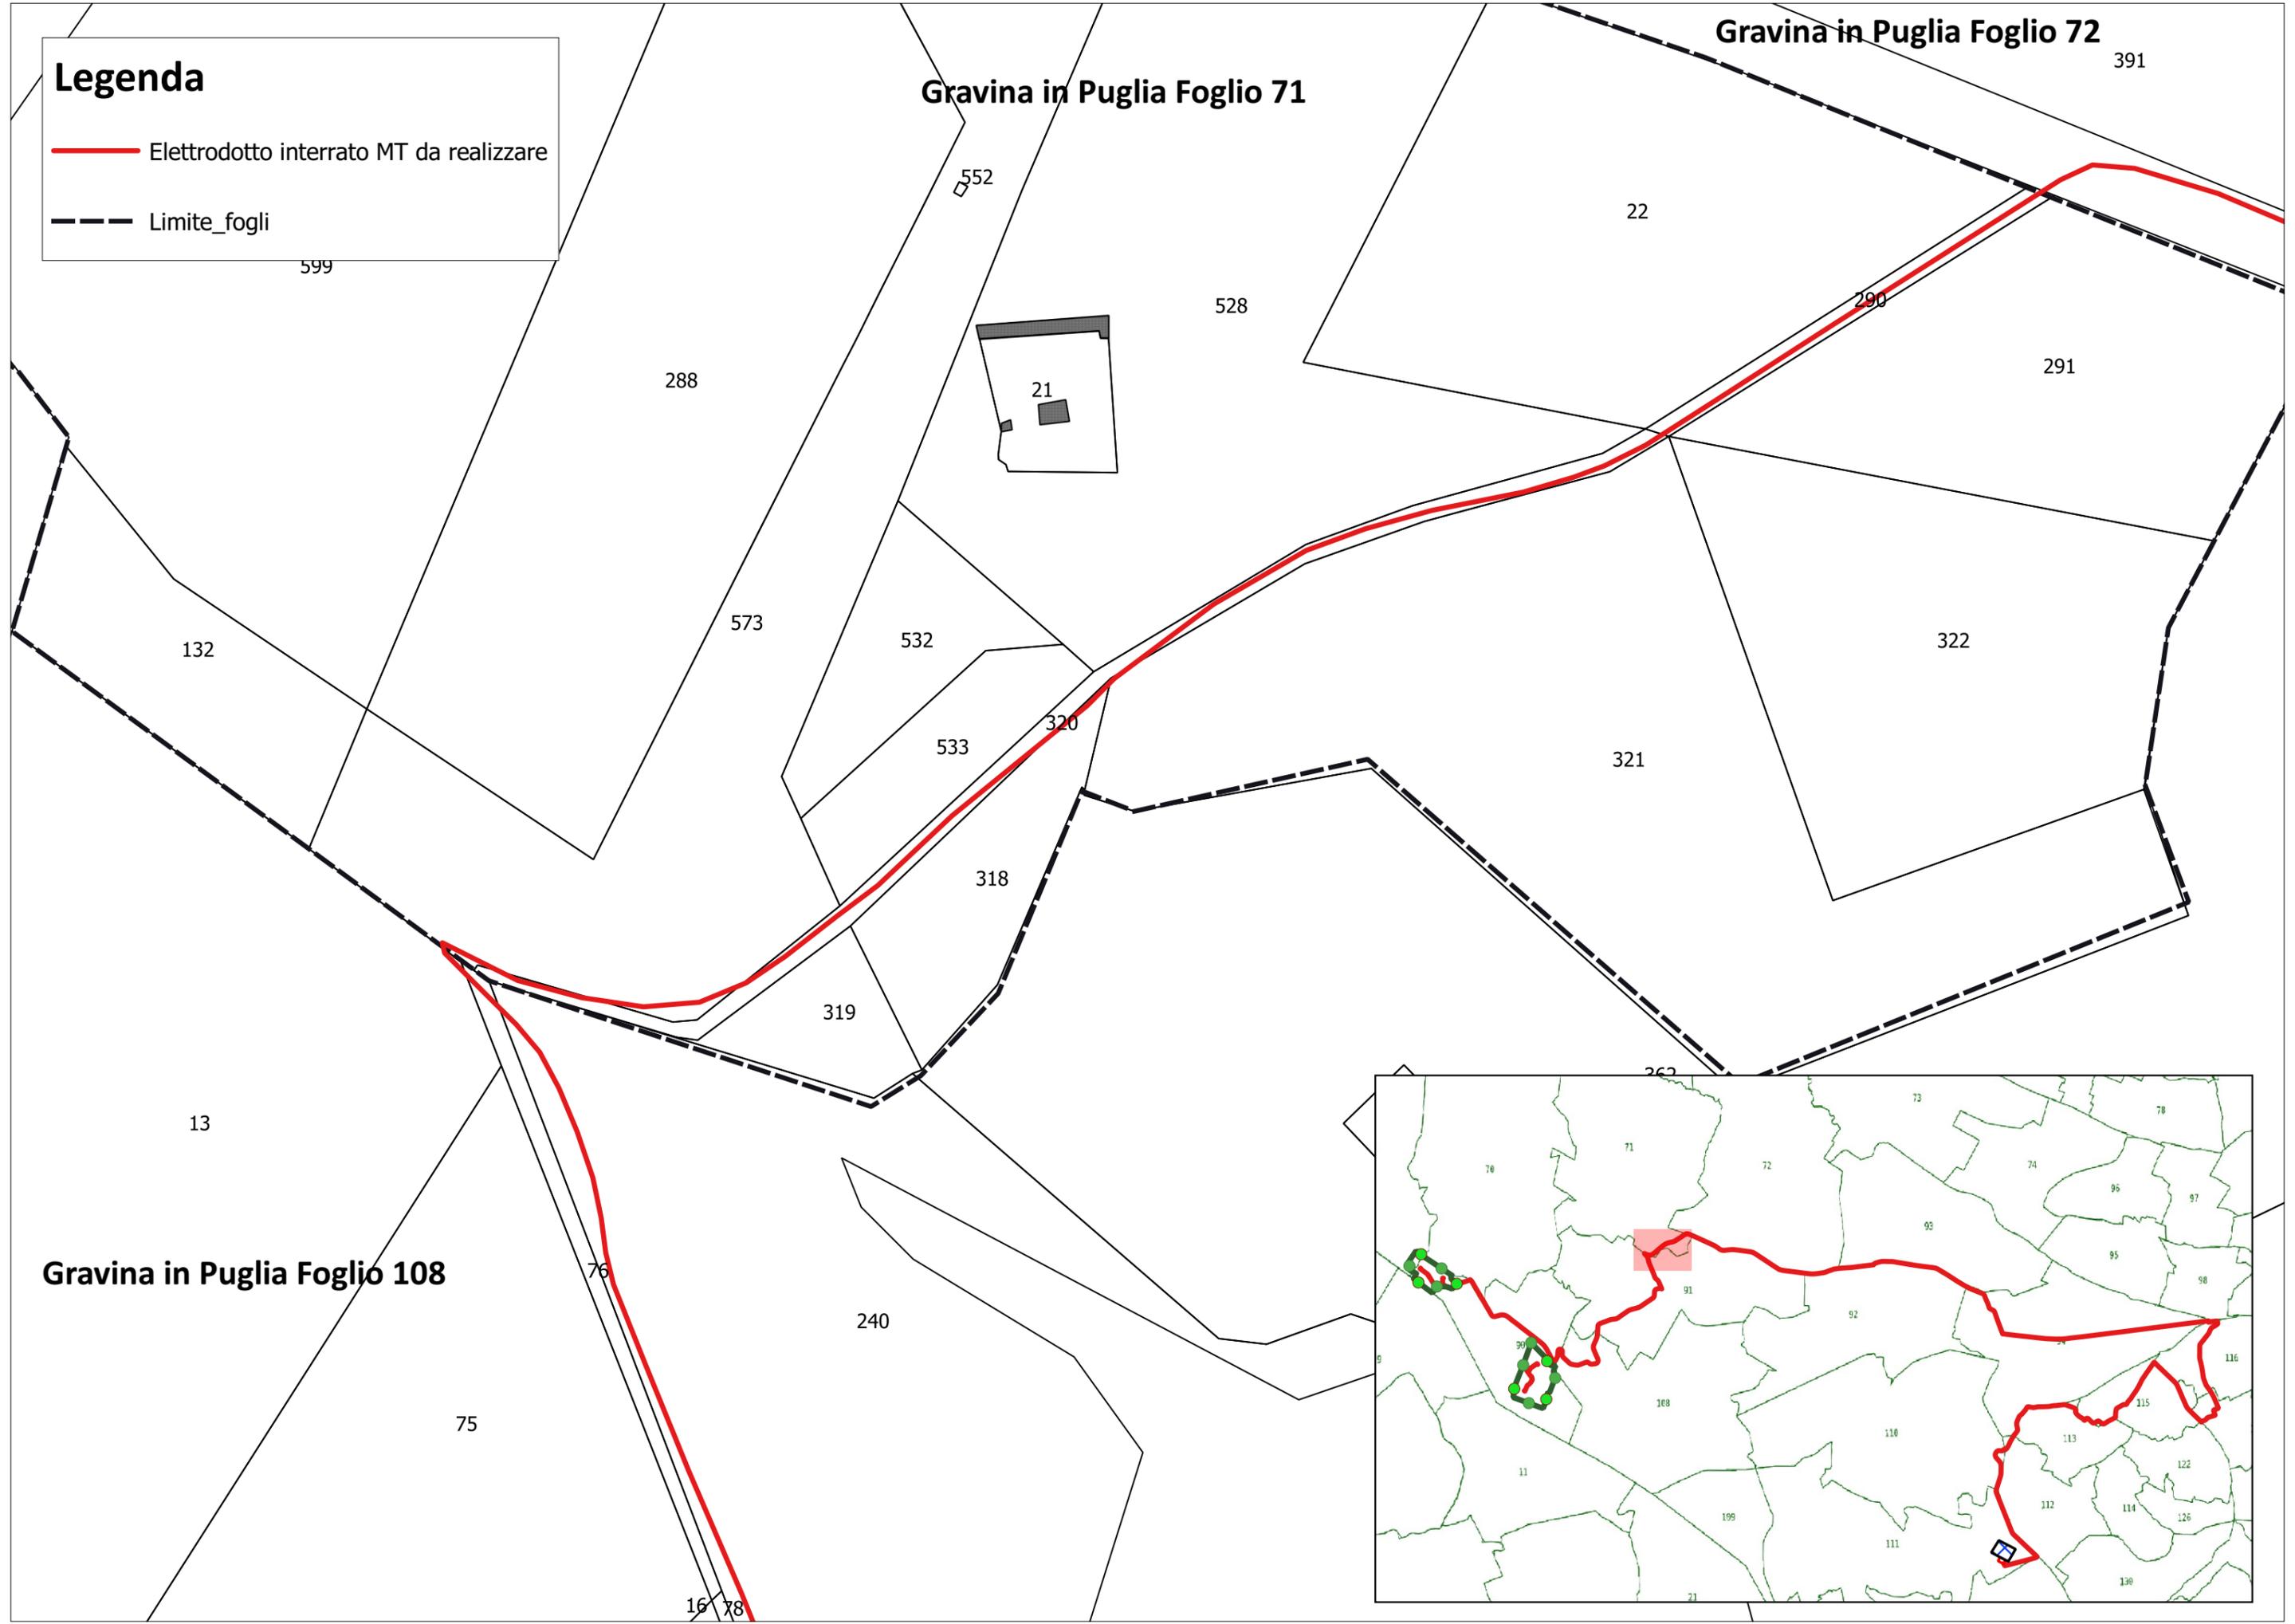


Legenda


-  Elettrodotto interrato MT da realizzare
-  Limite_fogli

Gravina in Puglia Foglio 71


Gravina in Puglia Foglio 72

Gravina in Puglia Foglio 91


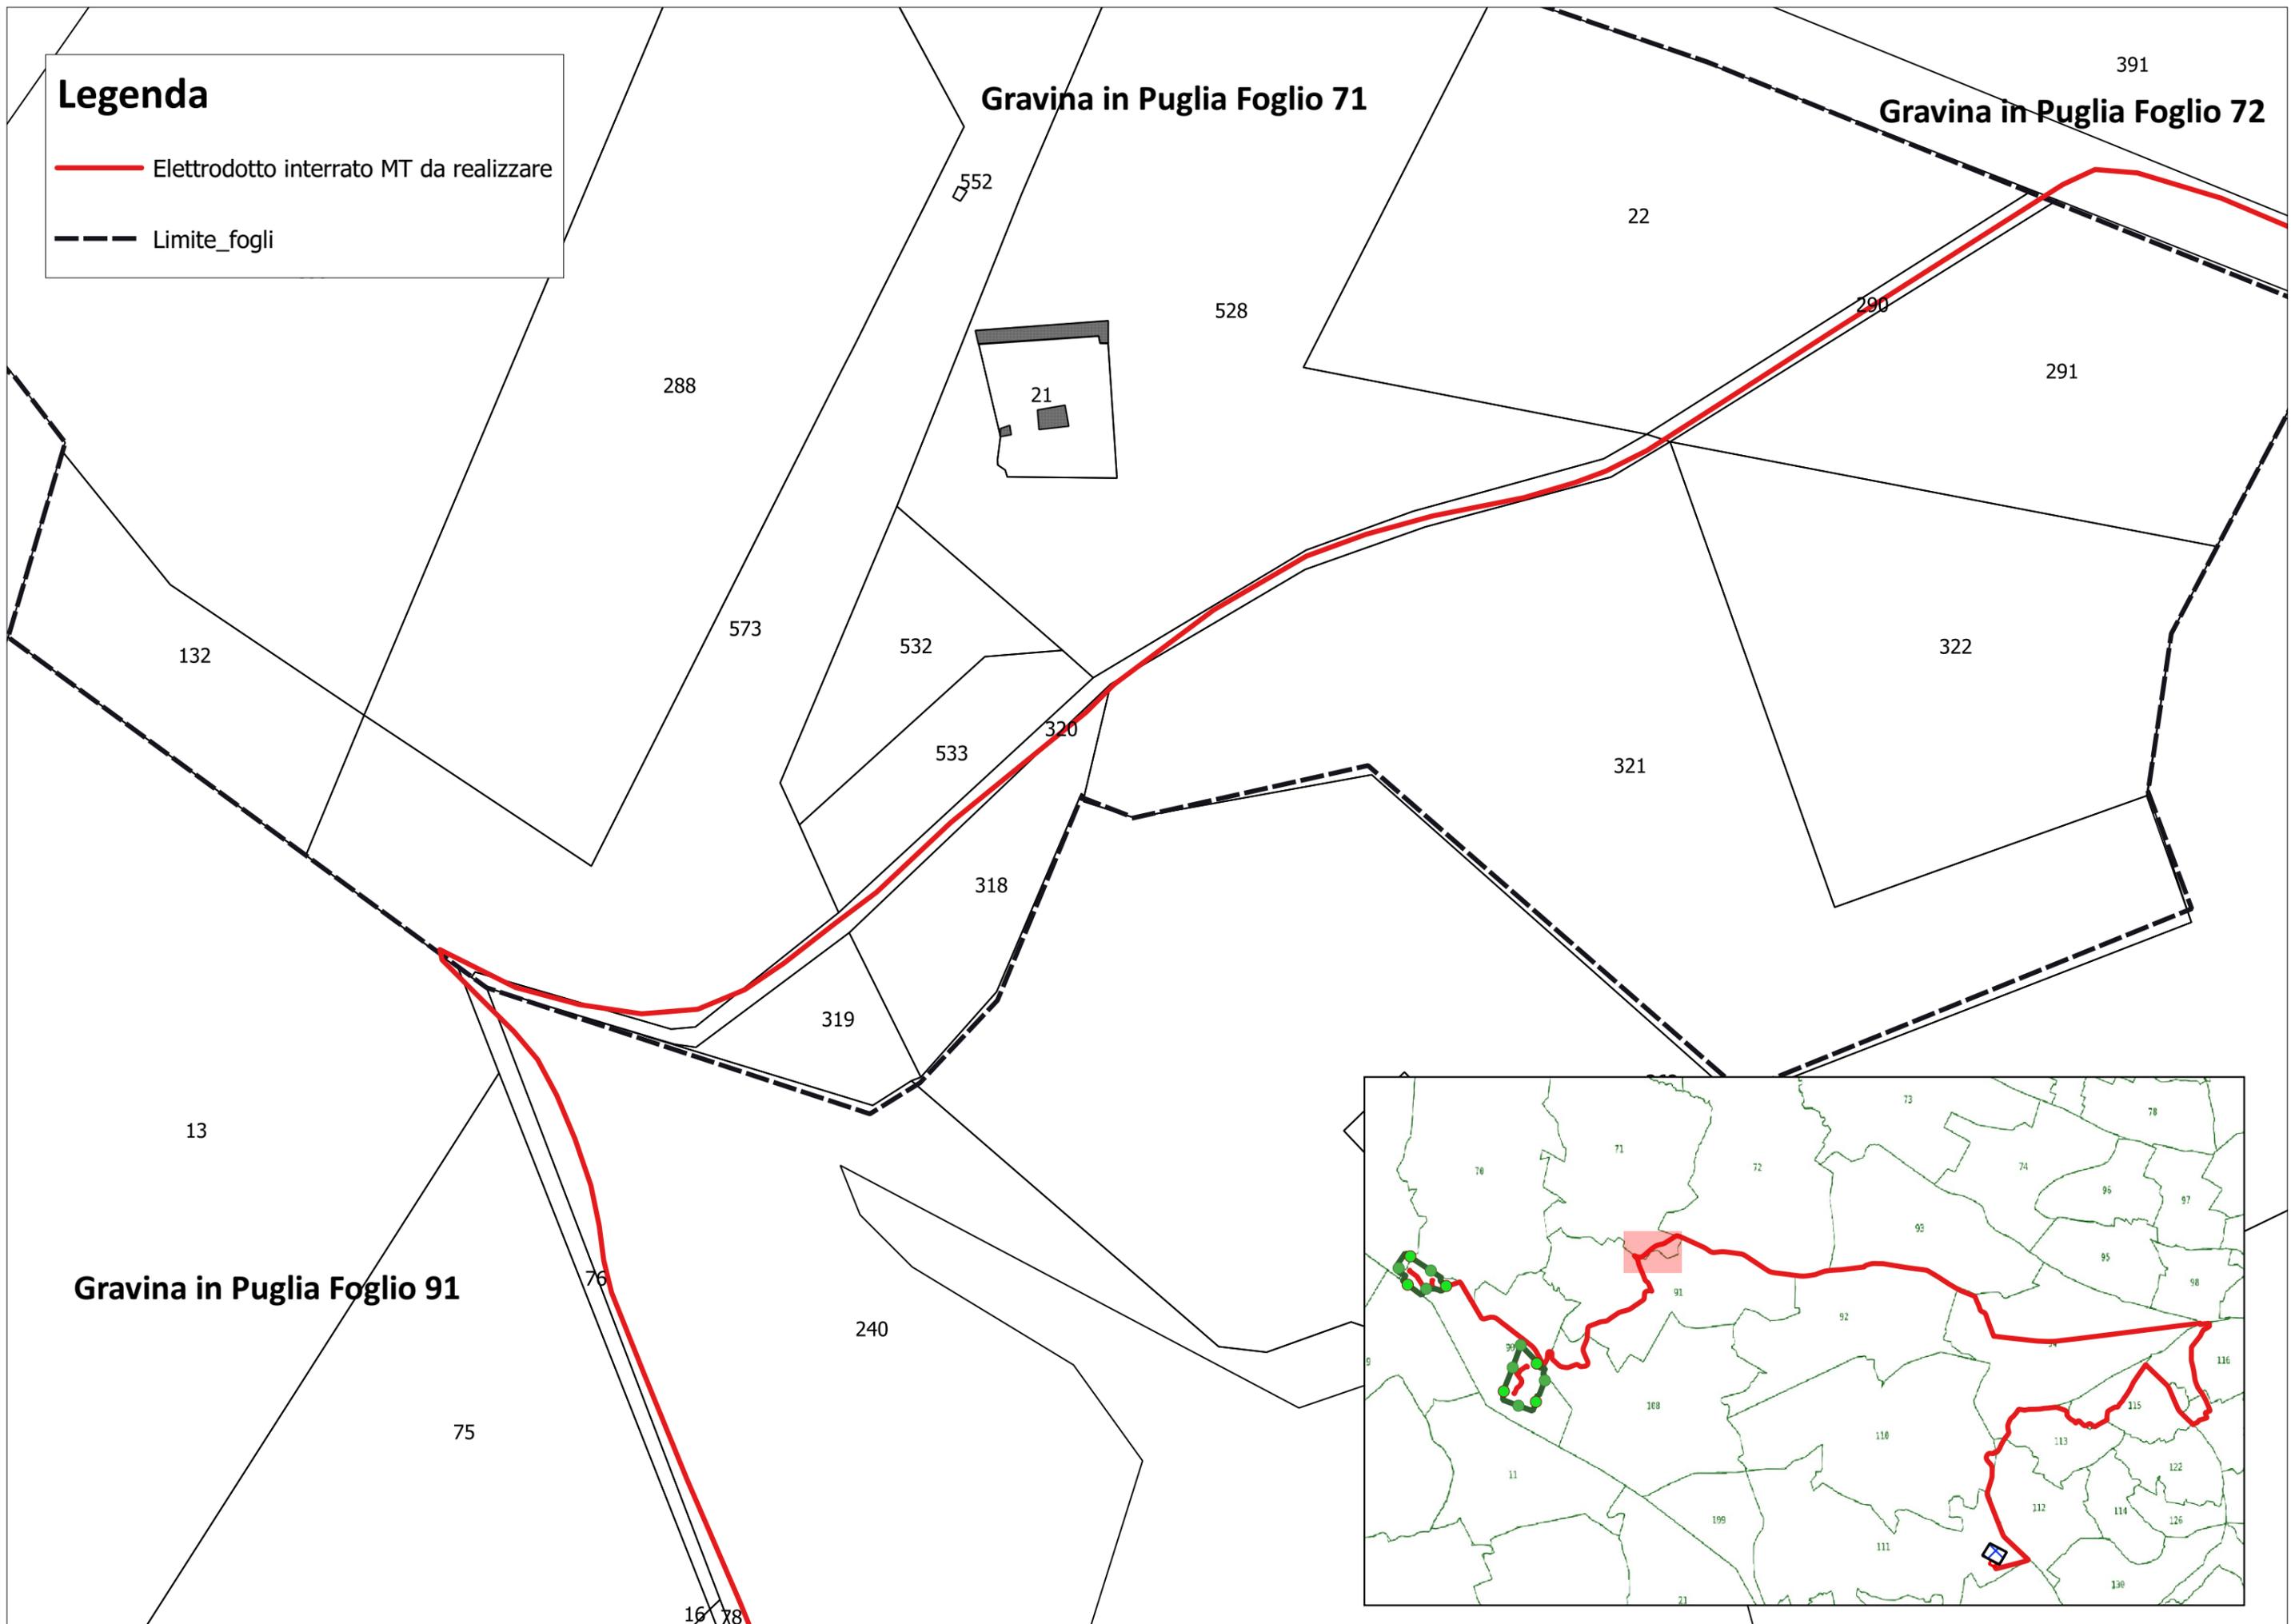


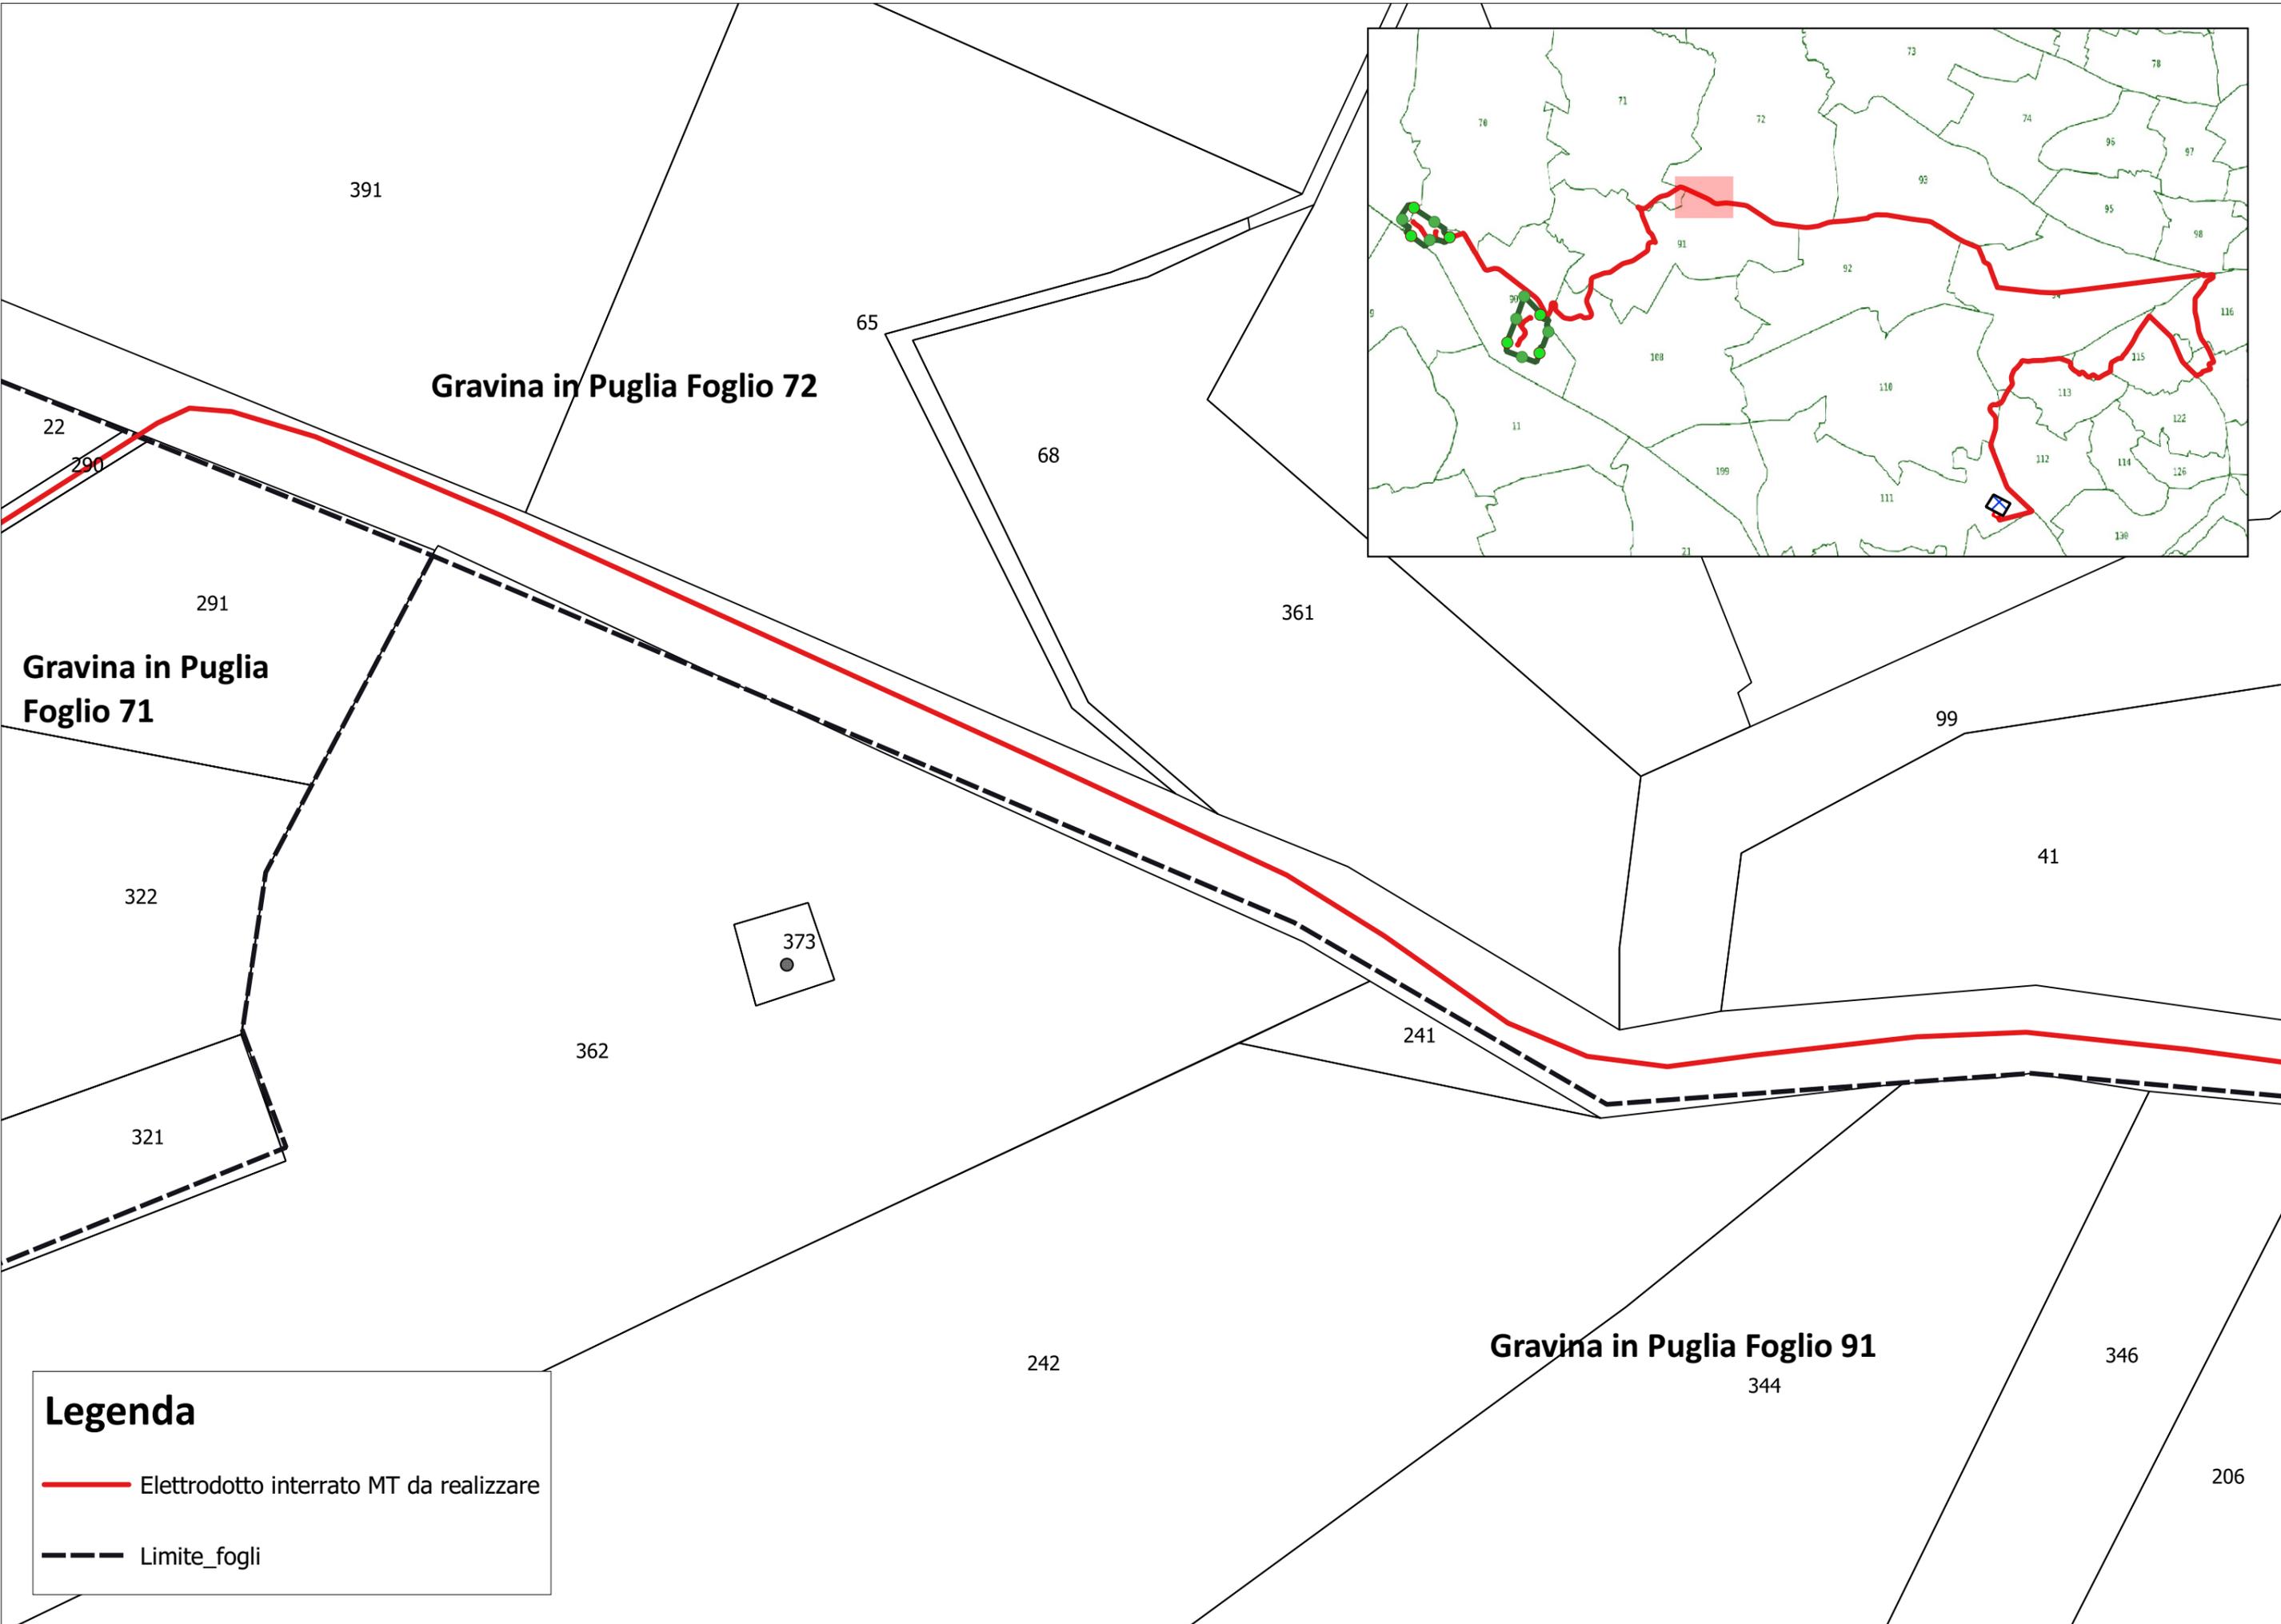

Gravina in Puglia Foglio 72

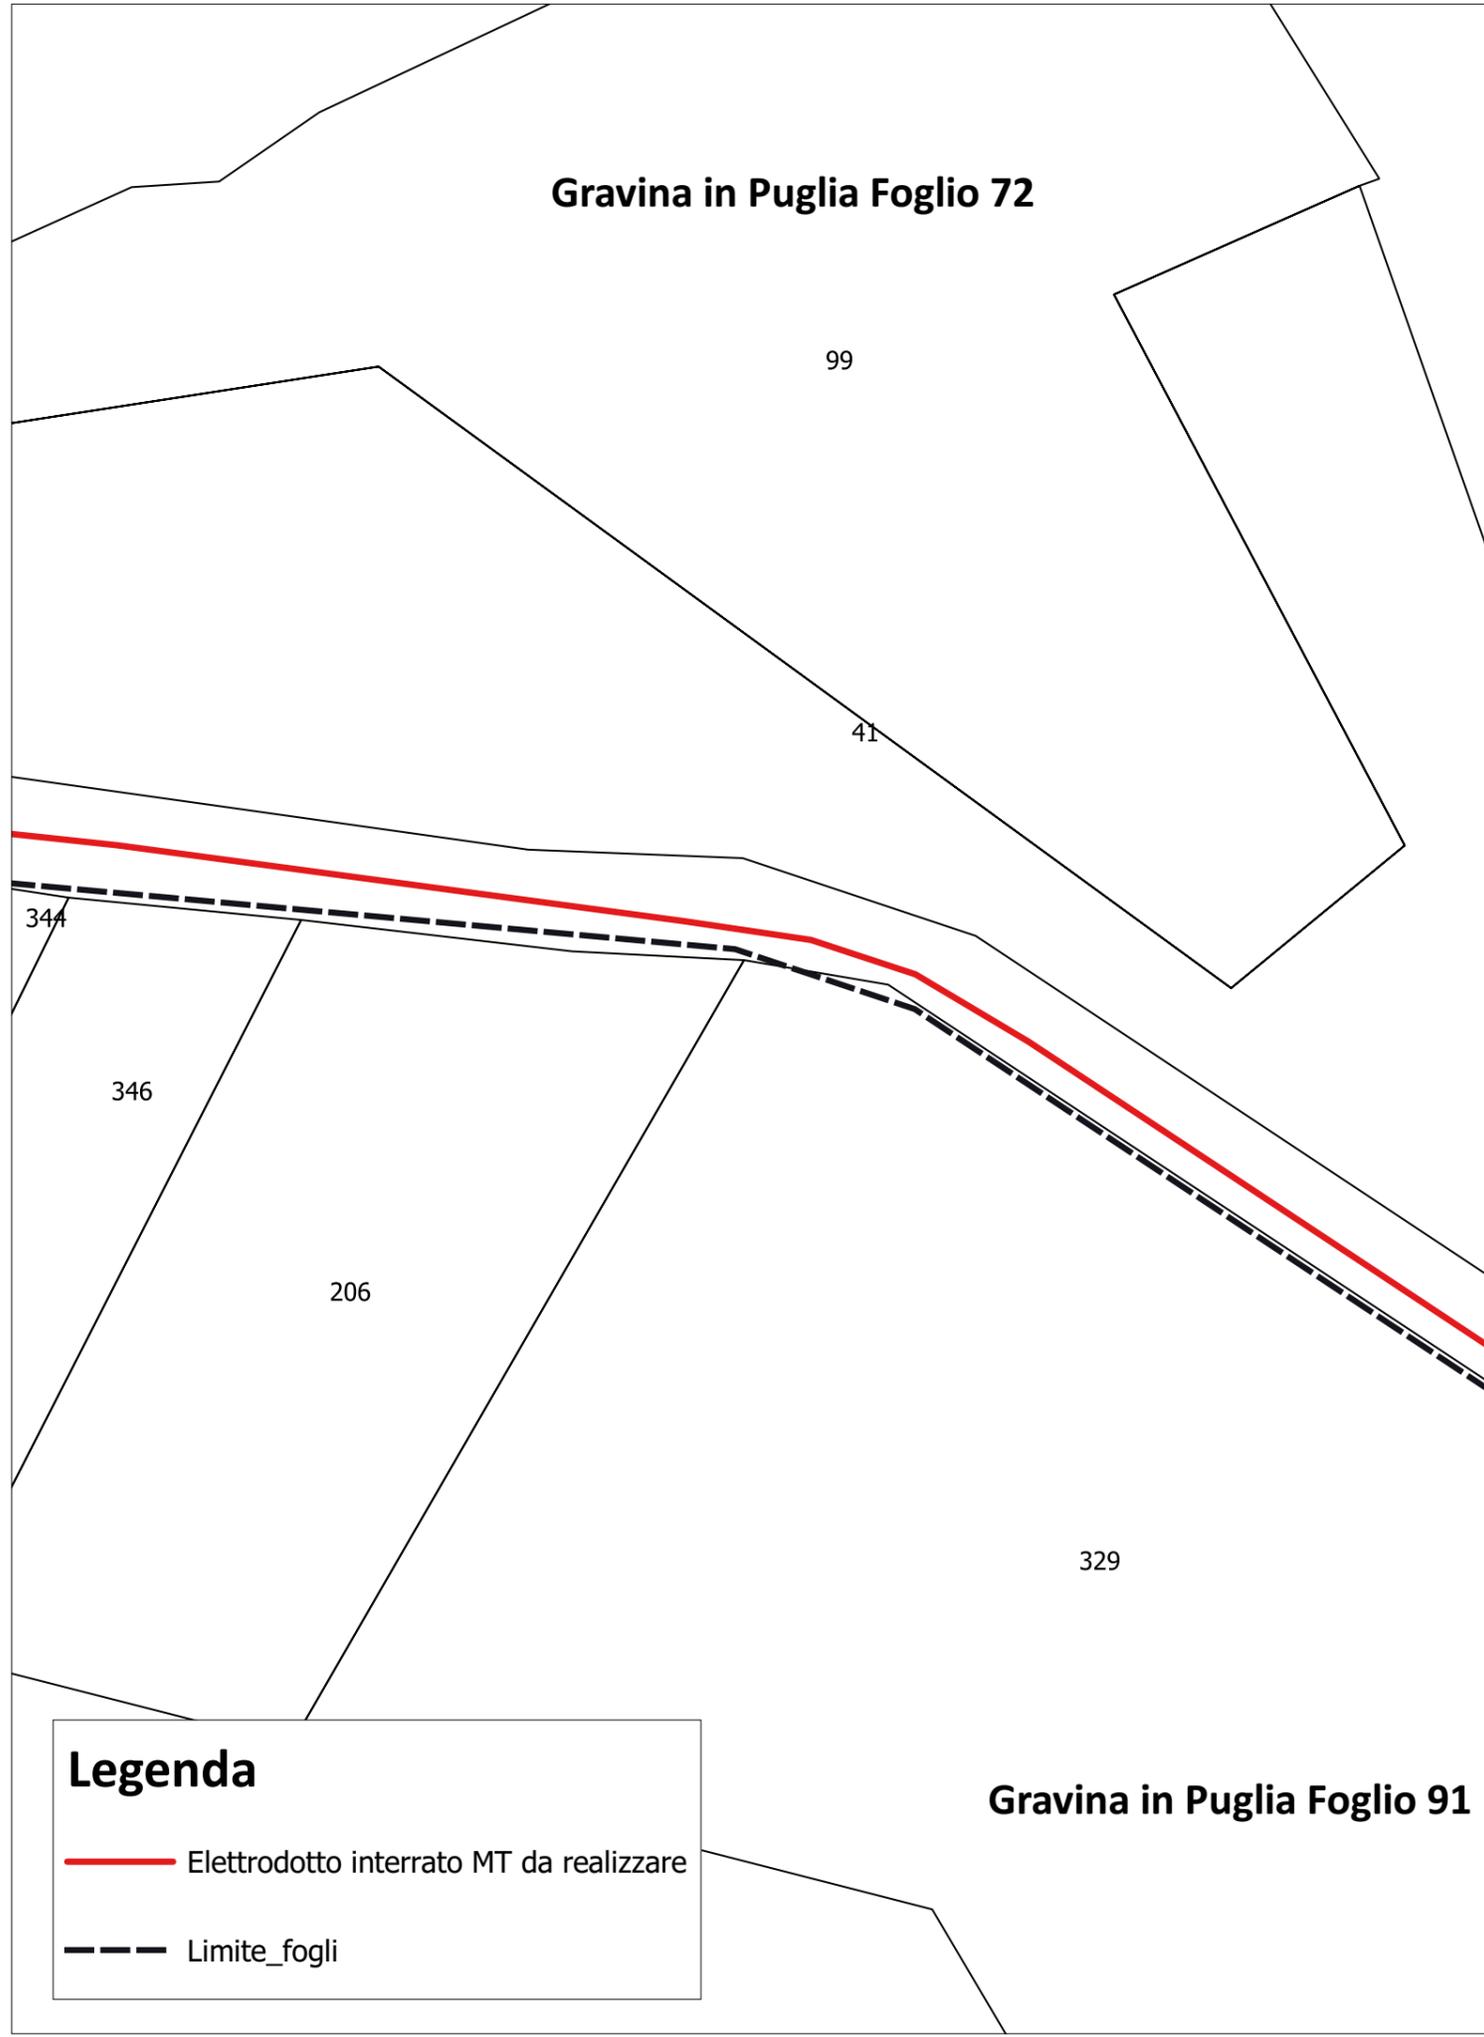

Gravina in Puglia Foglio 91

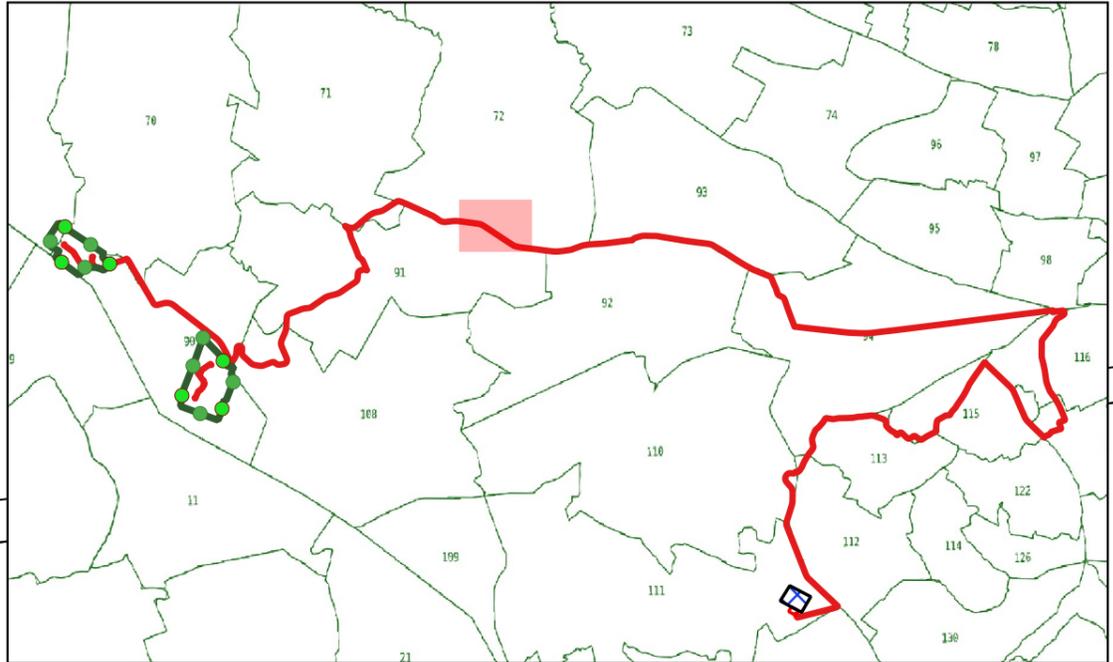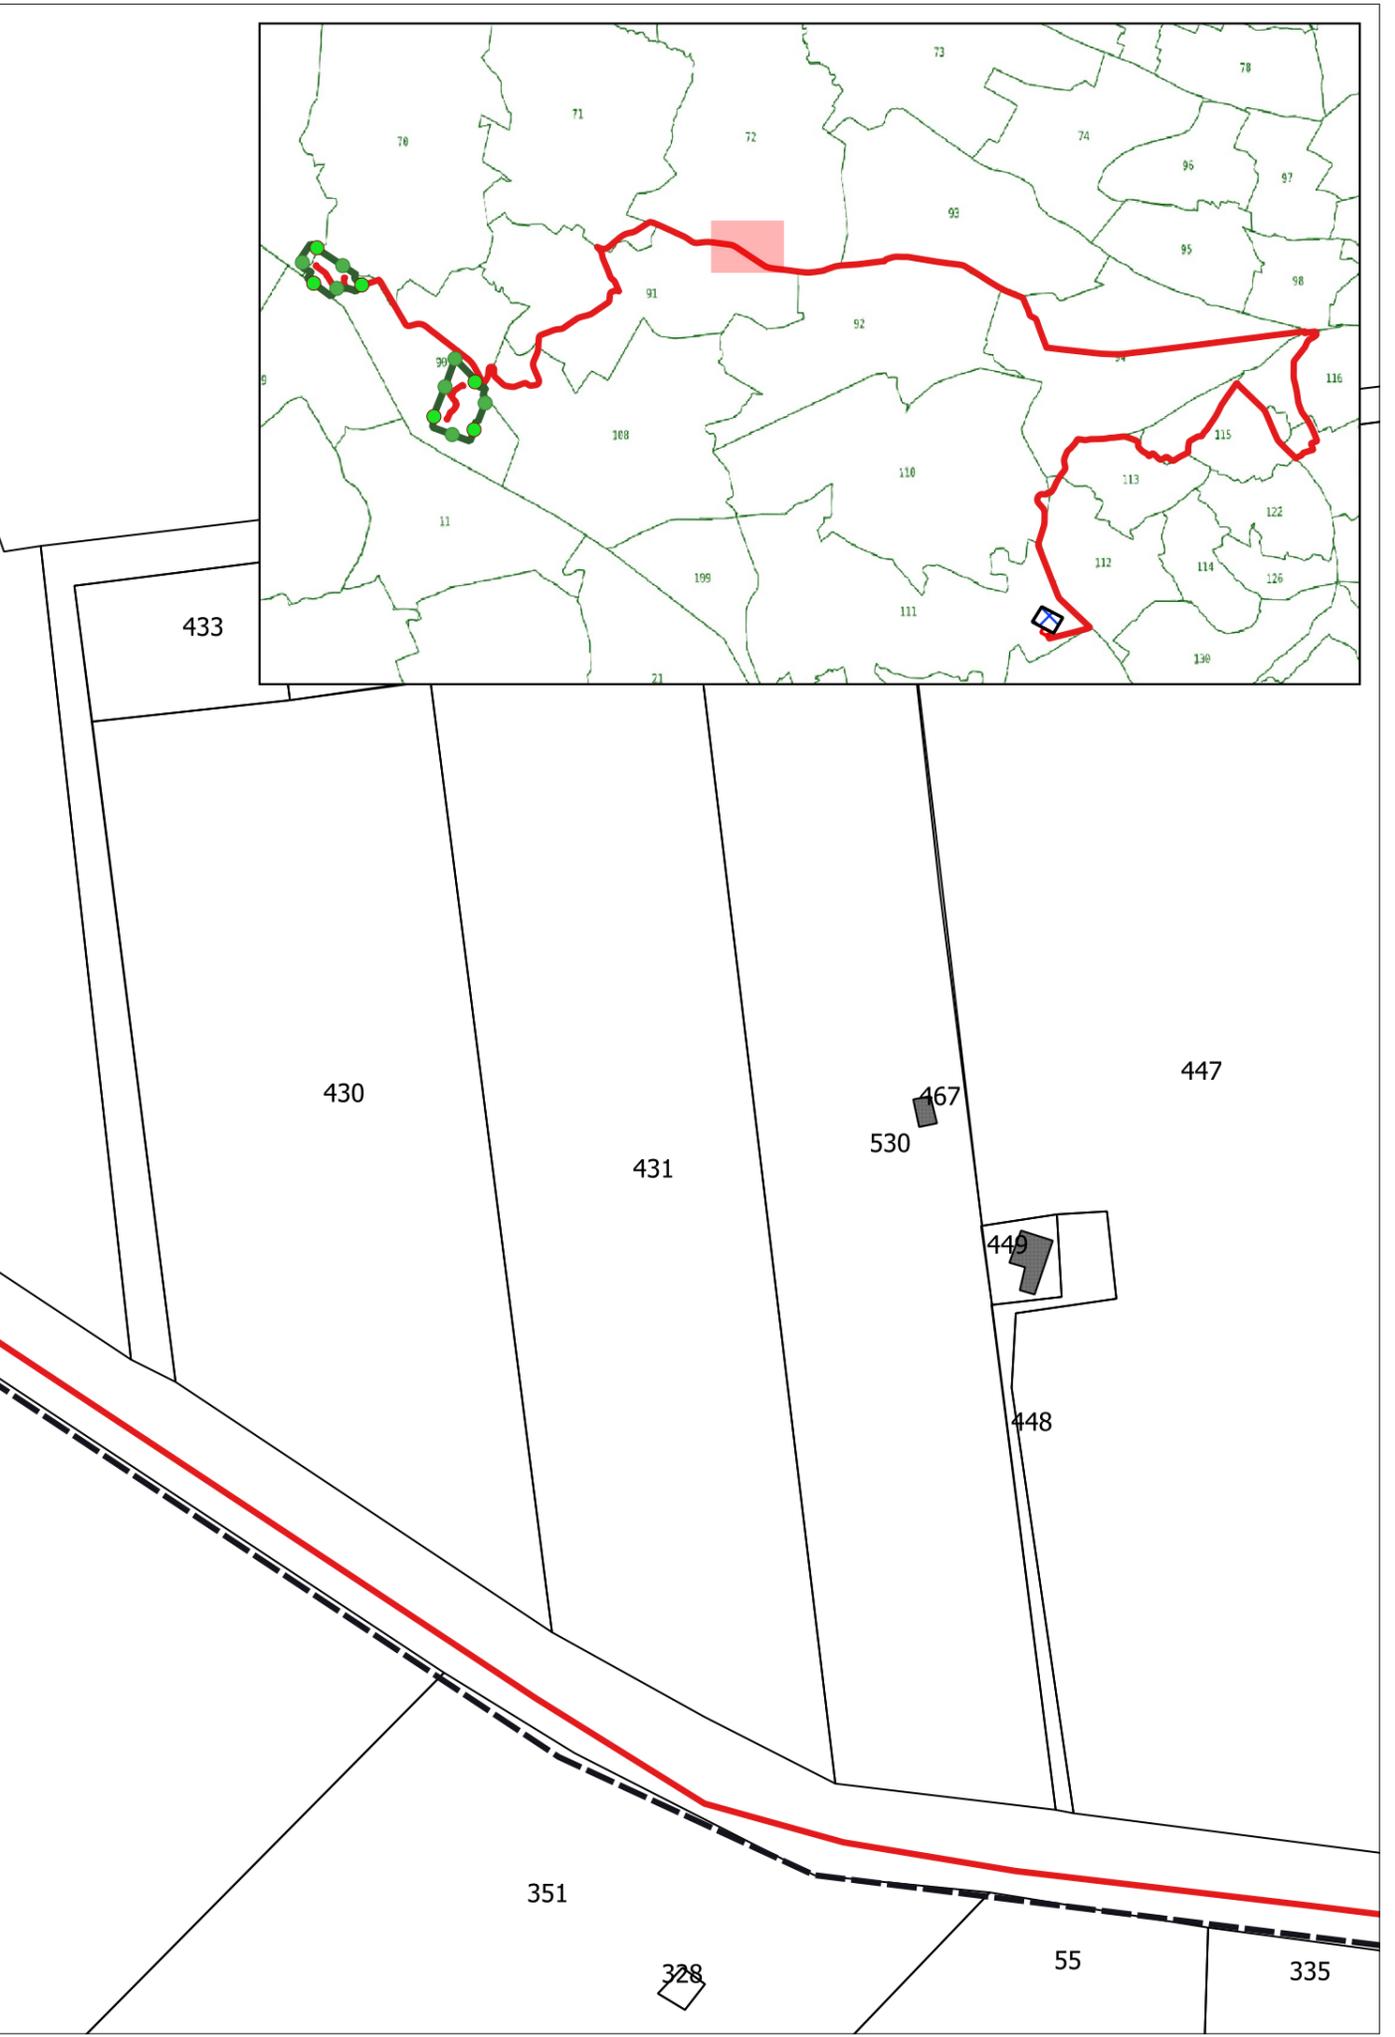


Legenda


-  Elettrodotta interrato MT da realizzare
-  Limite_fogli

Legenda

 Elettrodotto interrato MT da realizzare

  Limite_fogli


Gravina in Puglia Foglio 72

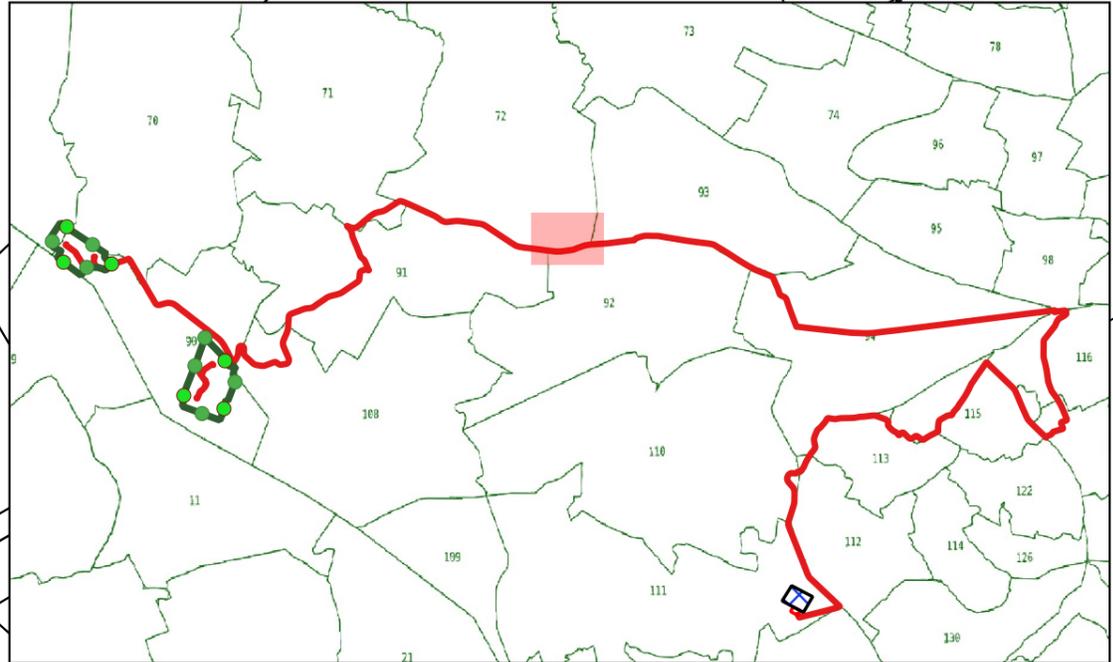

Gravina in Puglia Foglio 93

Gravina in Puglia Foglio 92

Gravina in Puglia Foglio 92

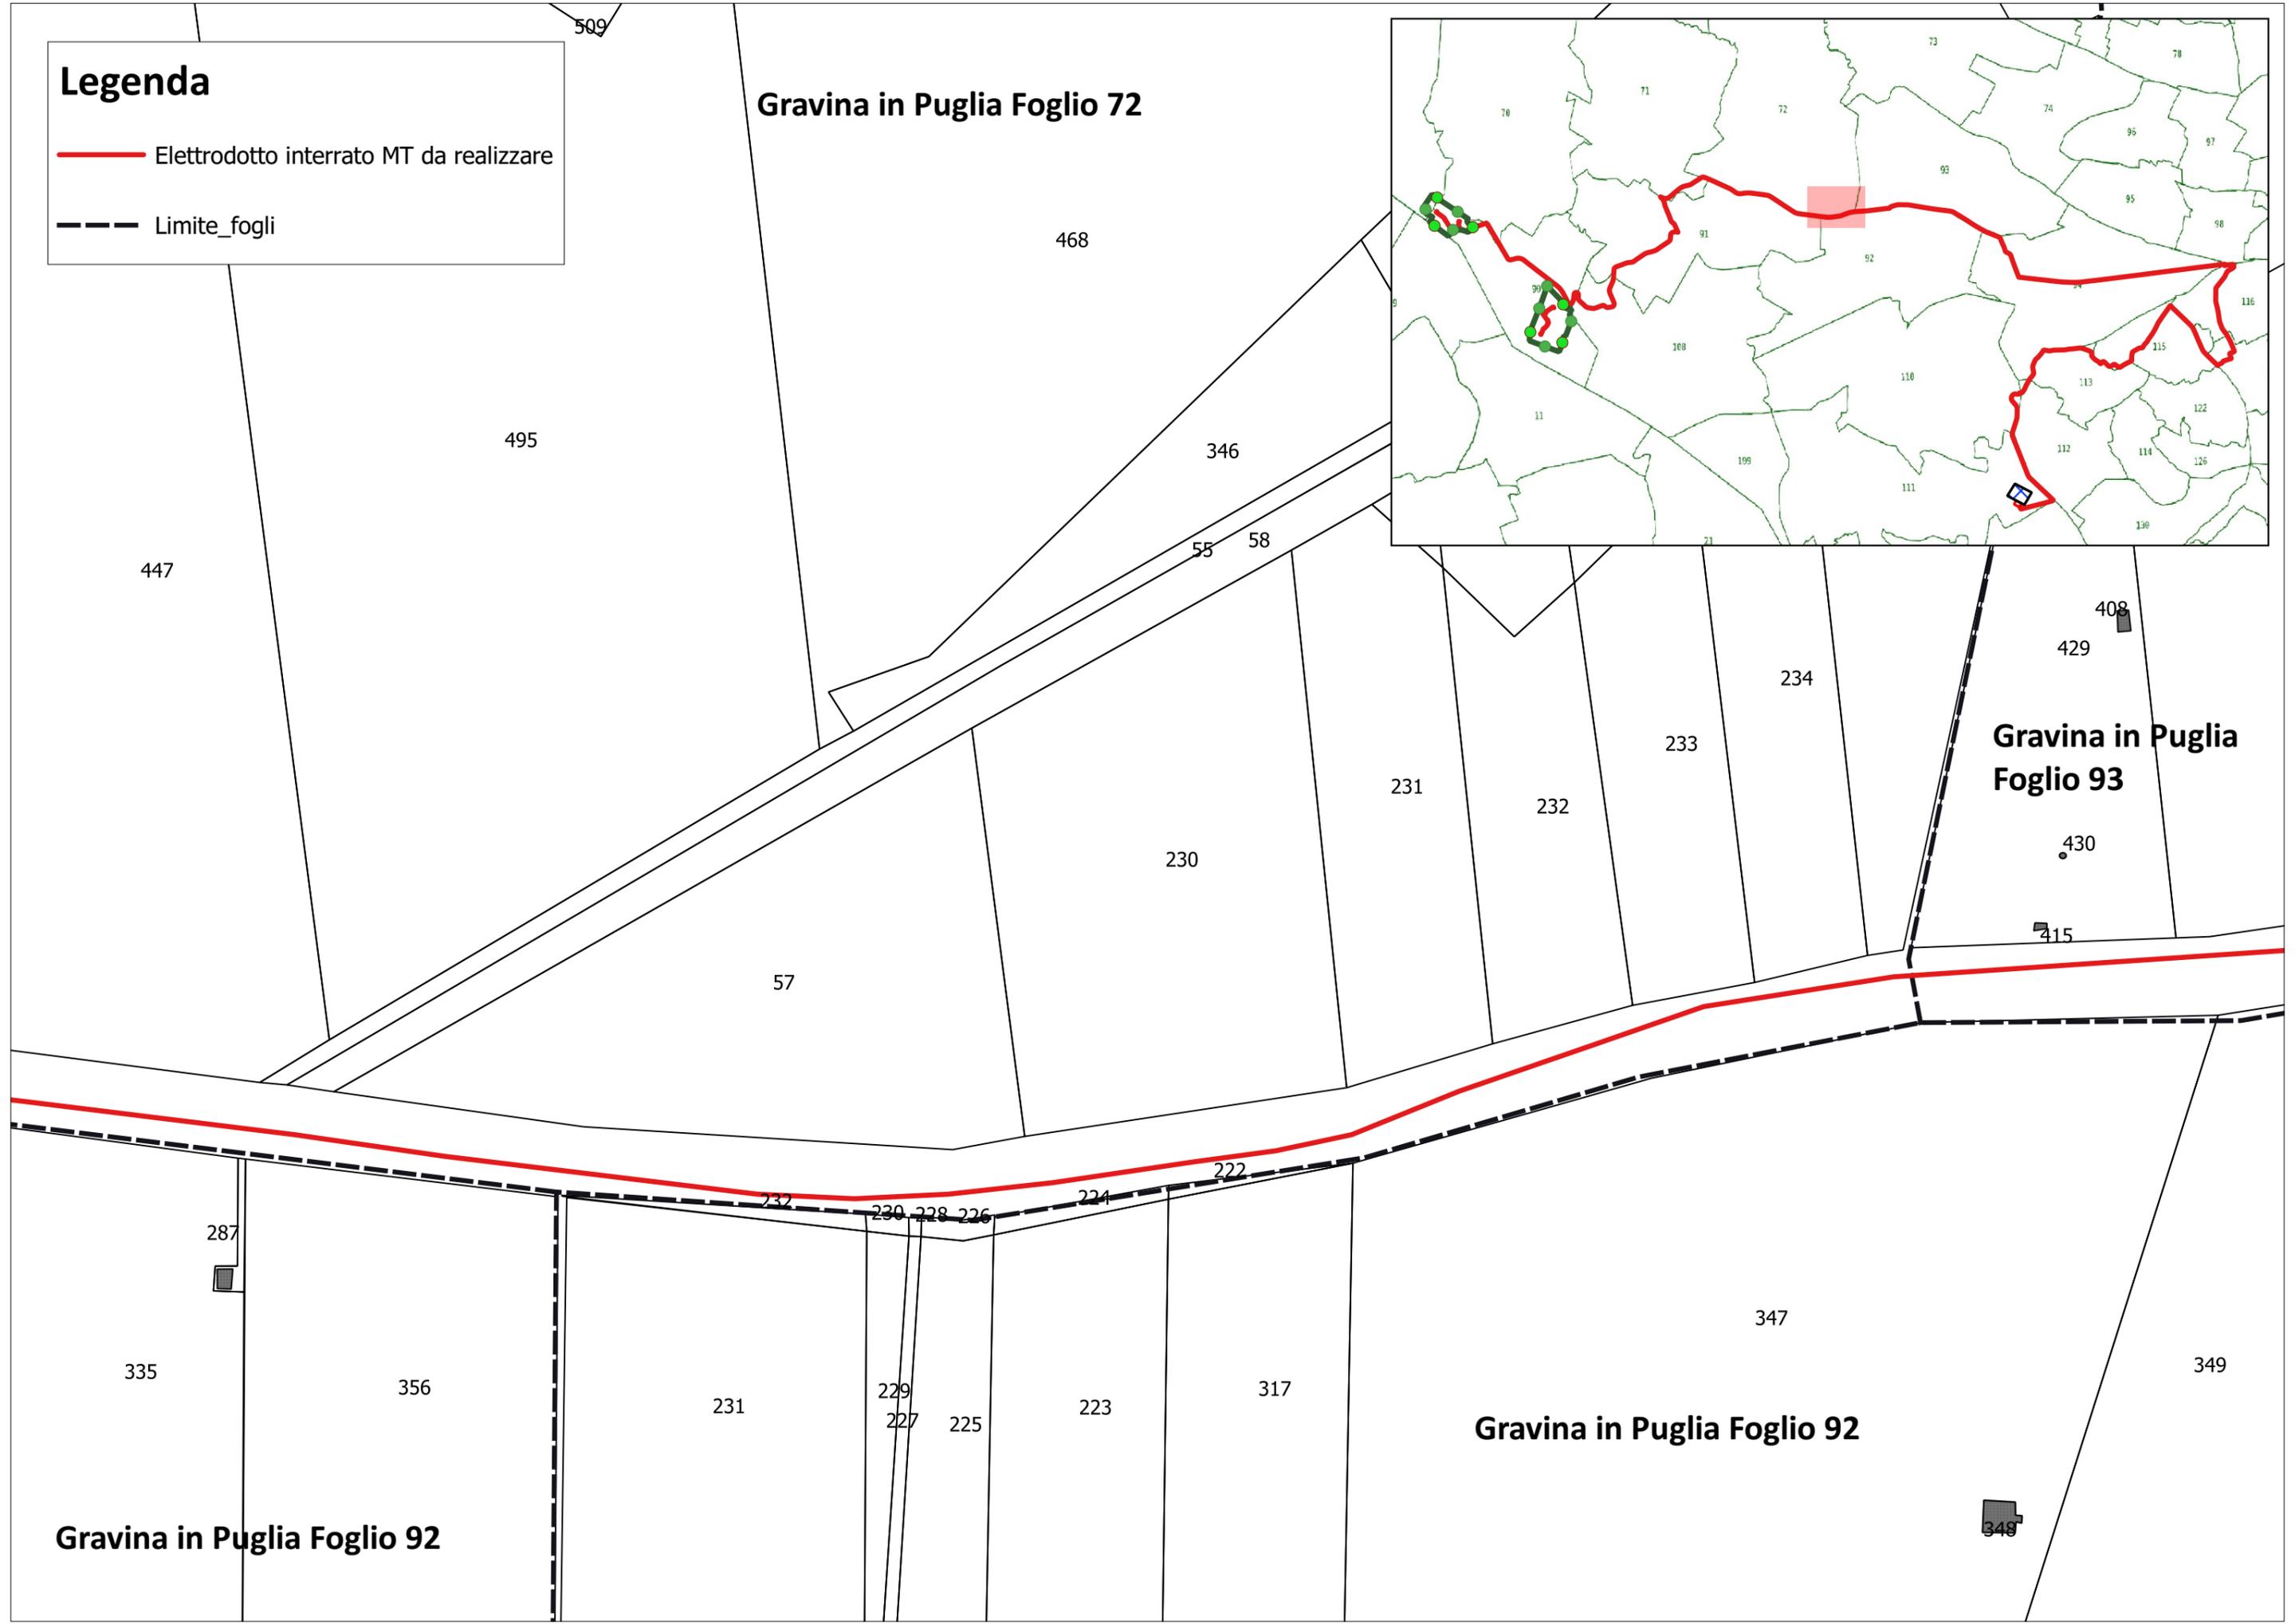



Gravina in Puglia Foglio 93

Gravina in Puglia Foglio 92


Legenda

 Elettrodotto interrato MT da realizzare

 Limite_fogli

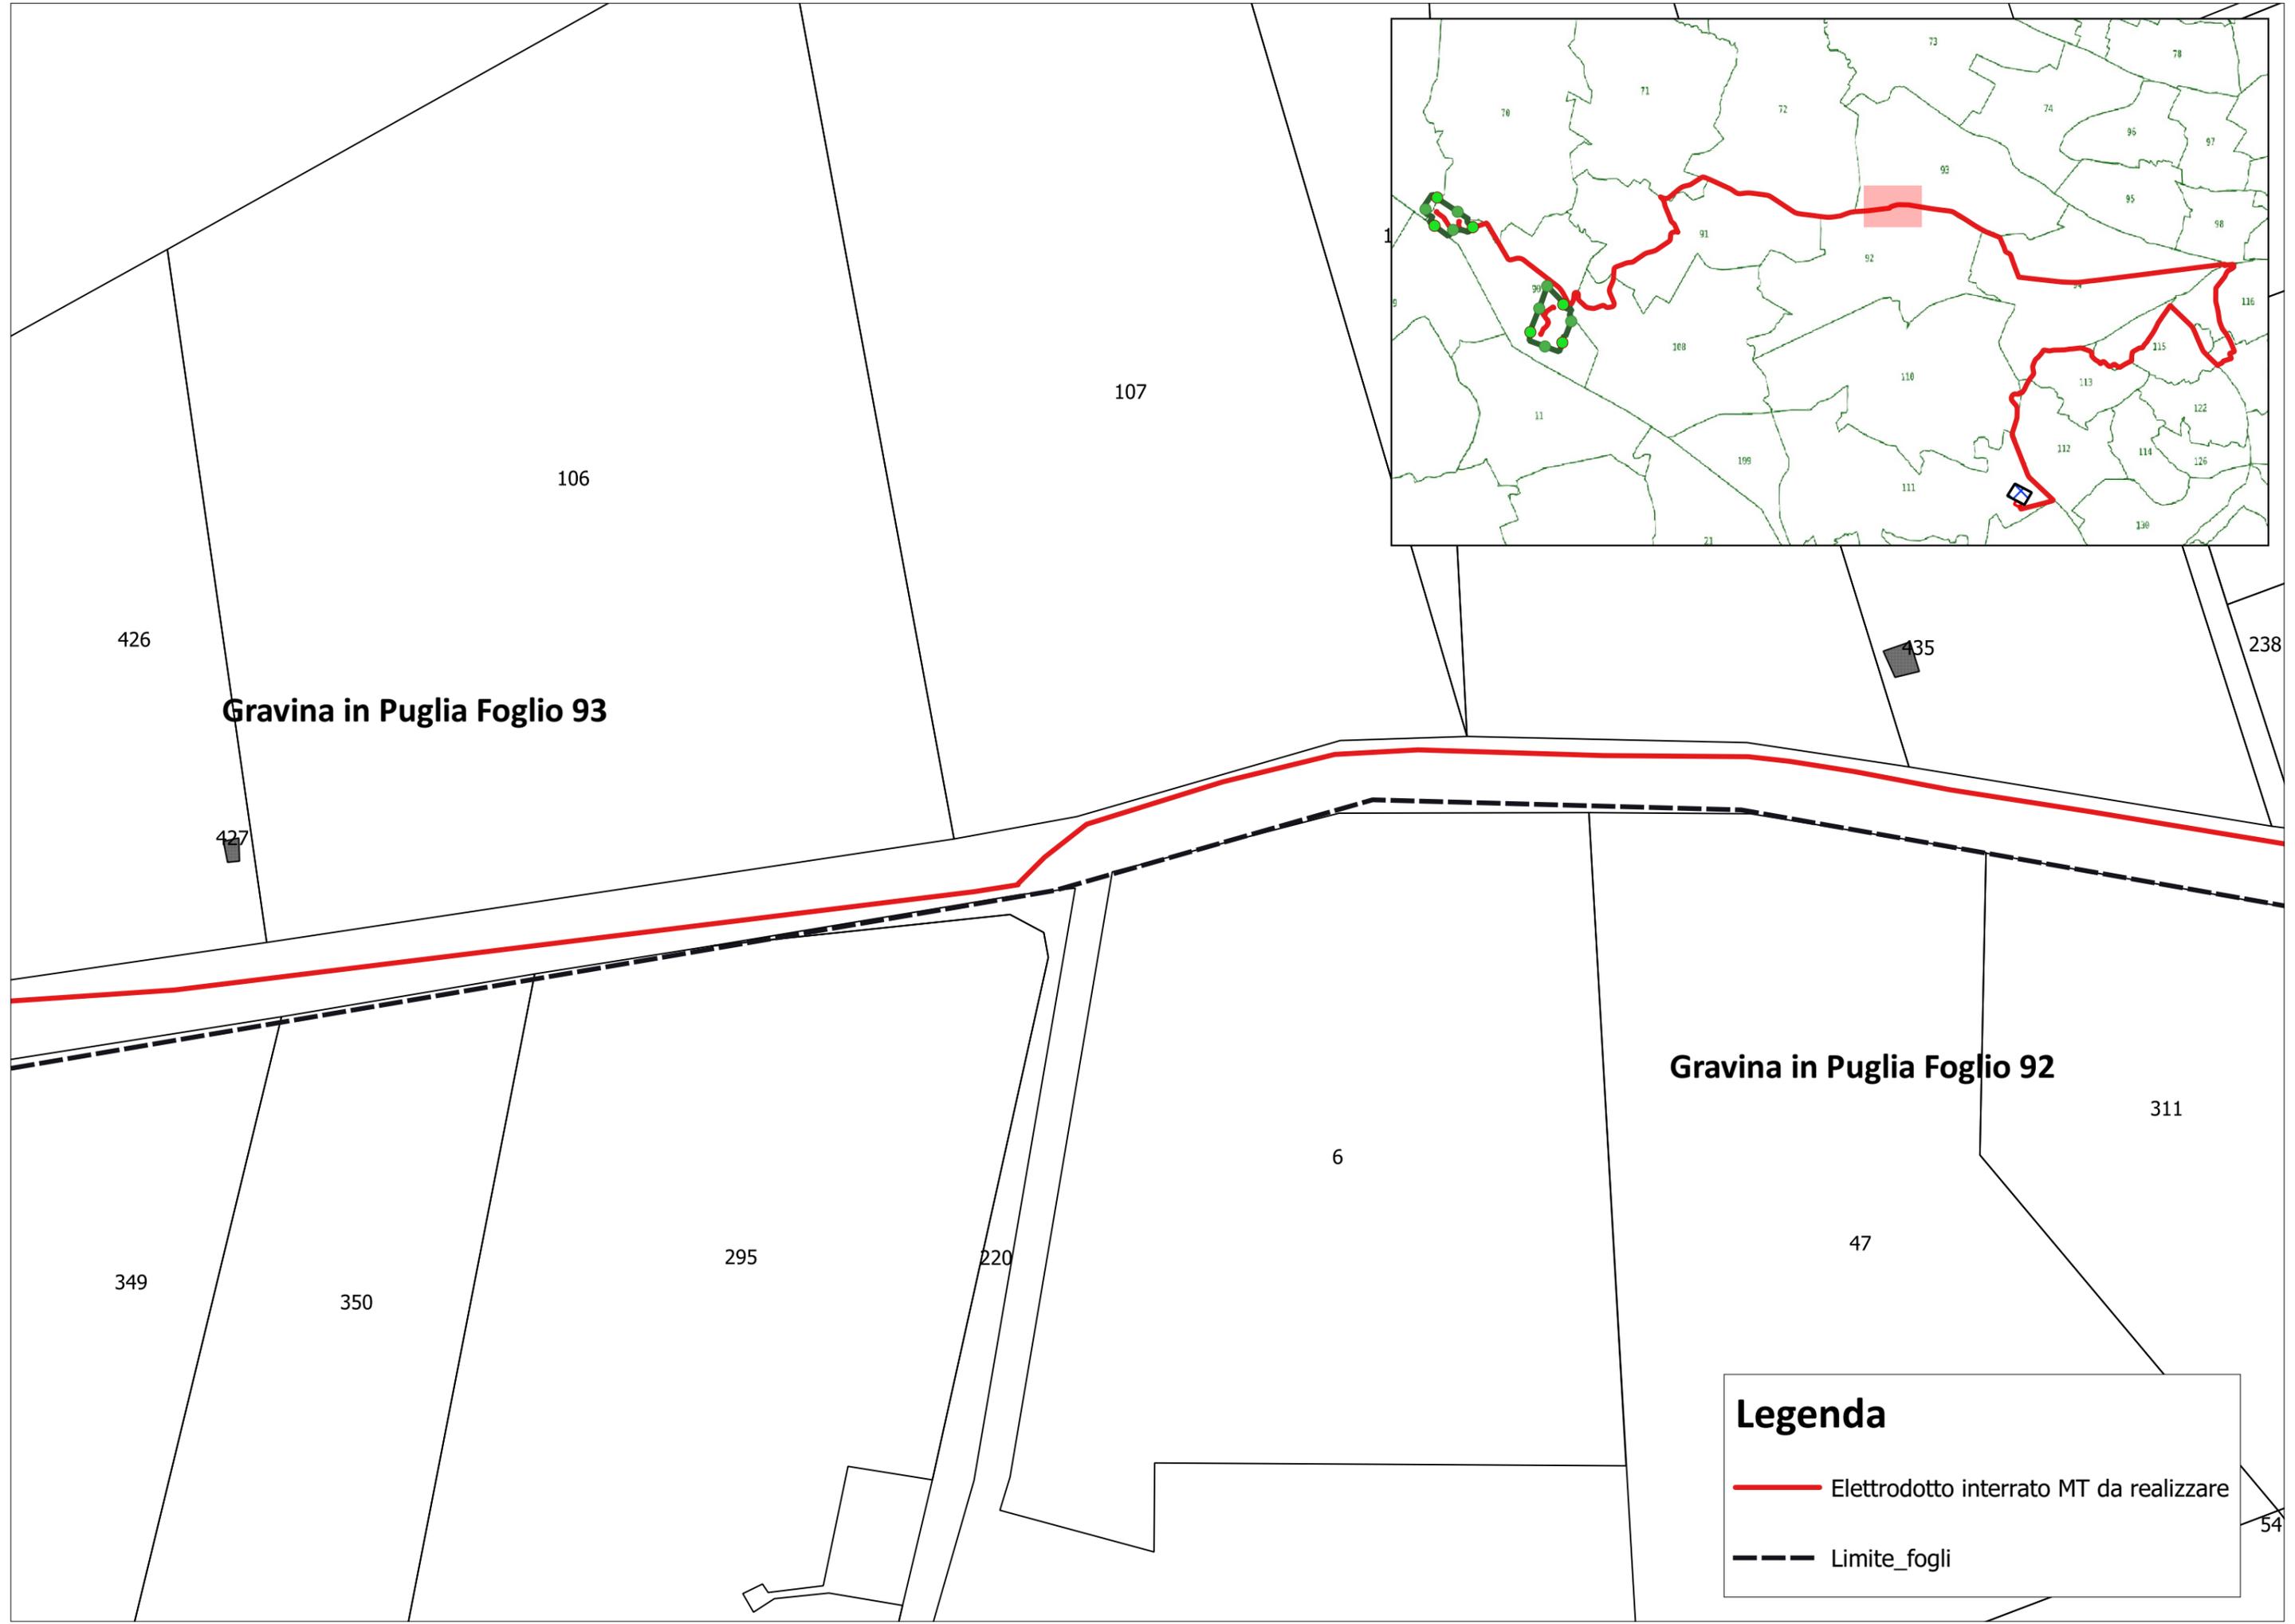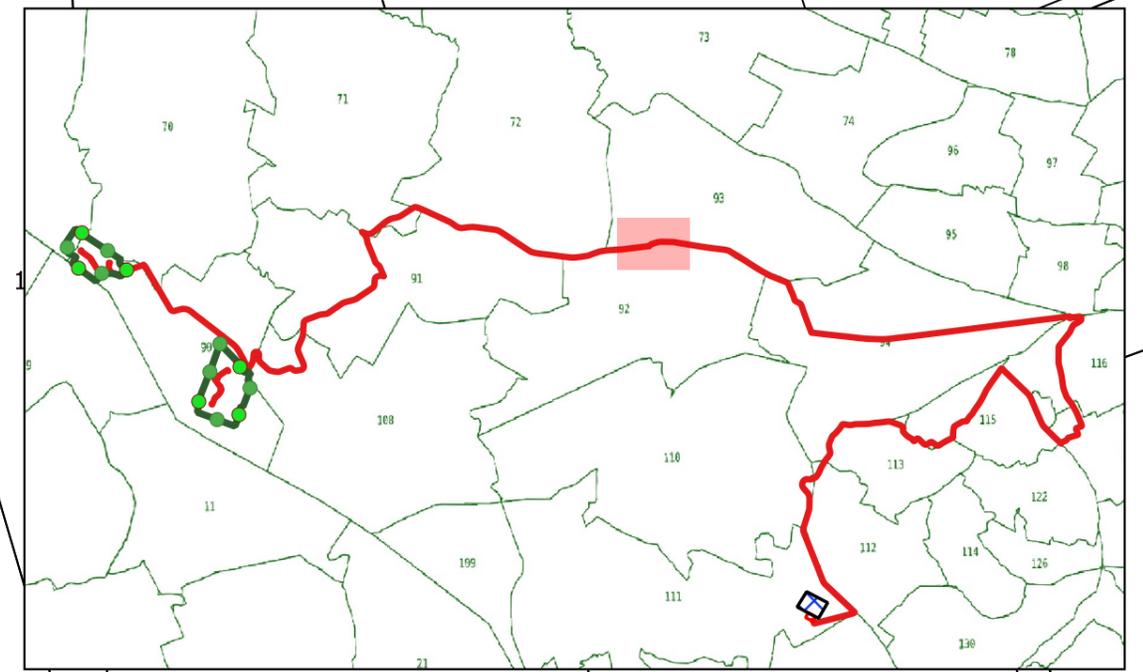

Gravina in Puglia Foglio 93

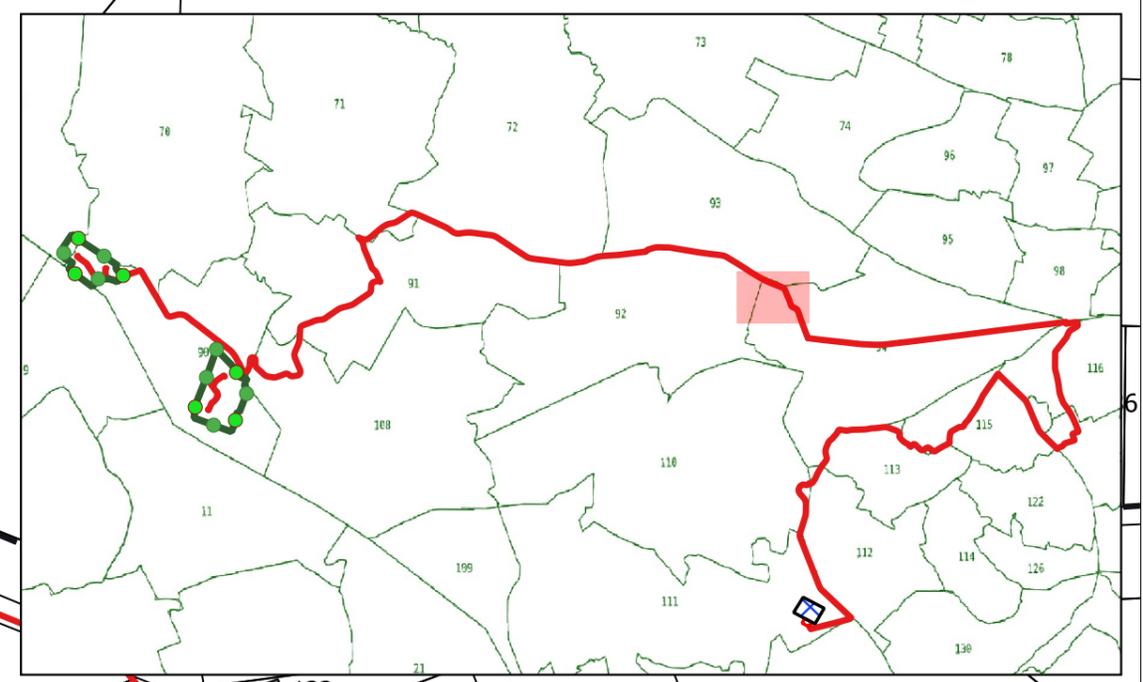



Gravina in Puglia Foglio 92

Gravina in Puglia Foglio 94

Legenda

-  Elettrodotto interrato MT da realizzare
-  Limite_fogli

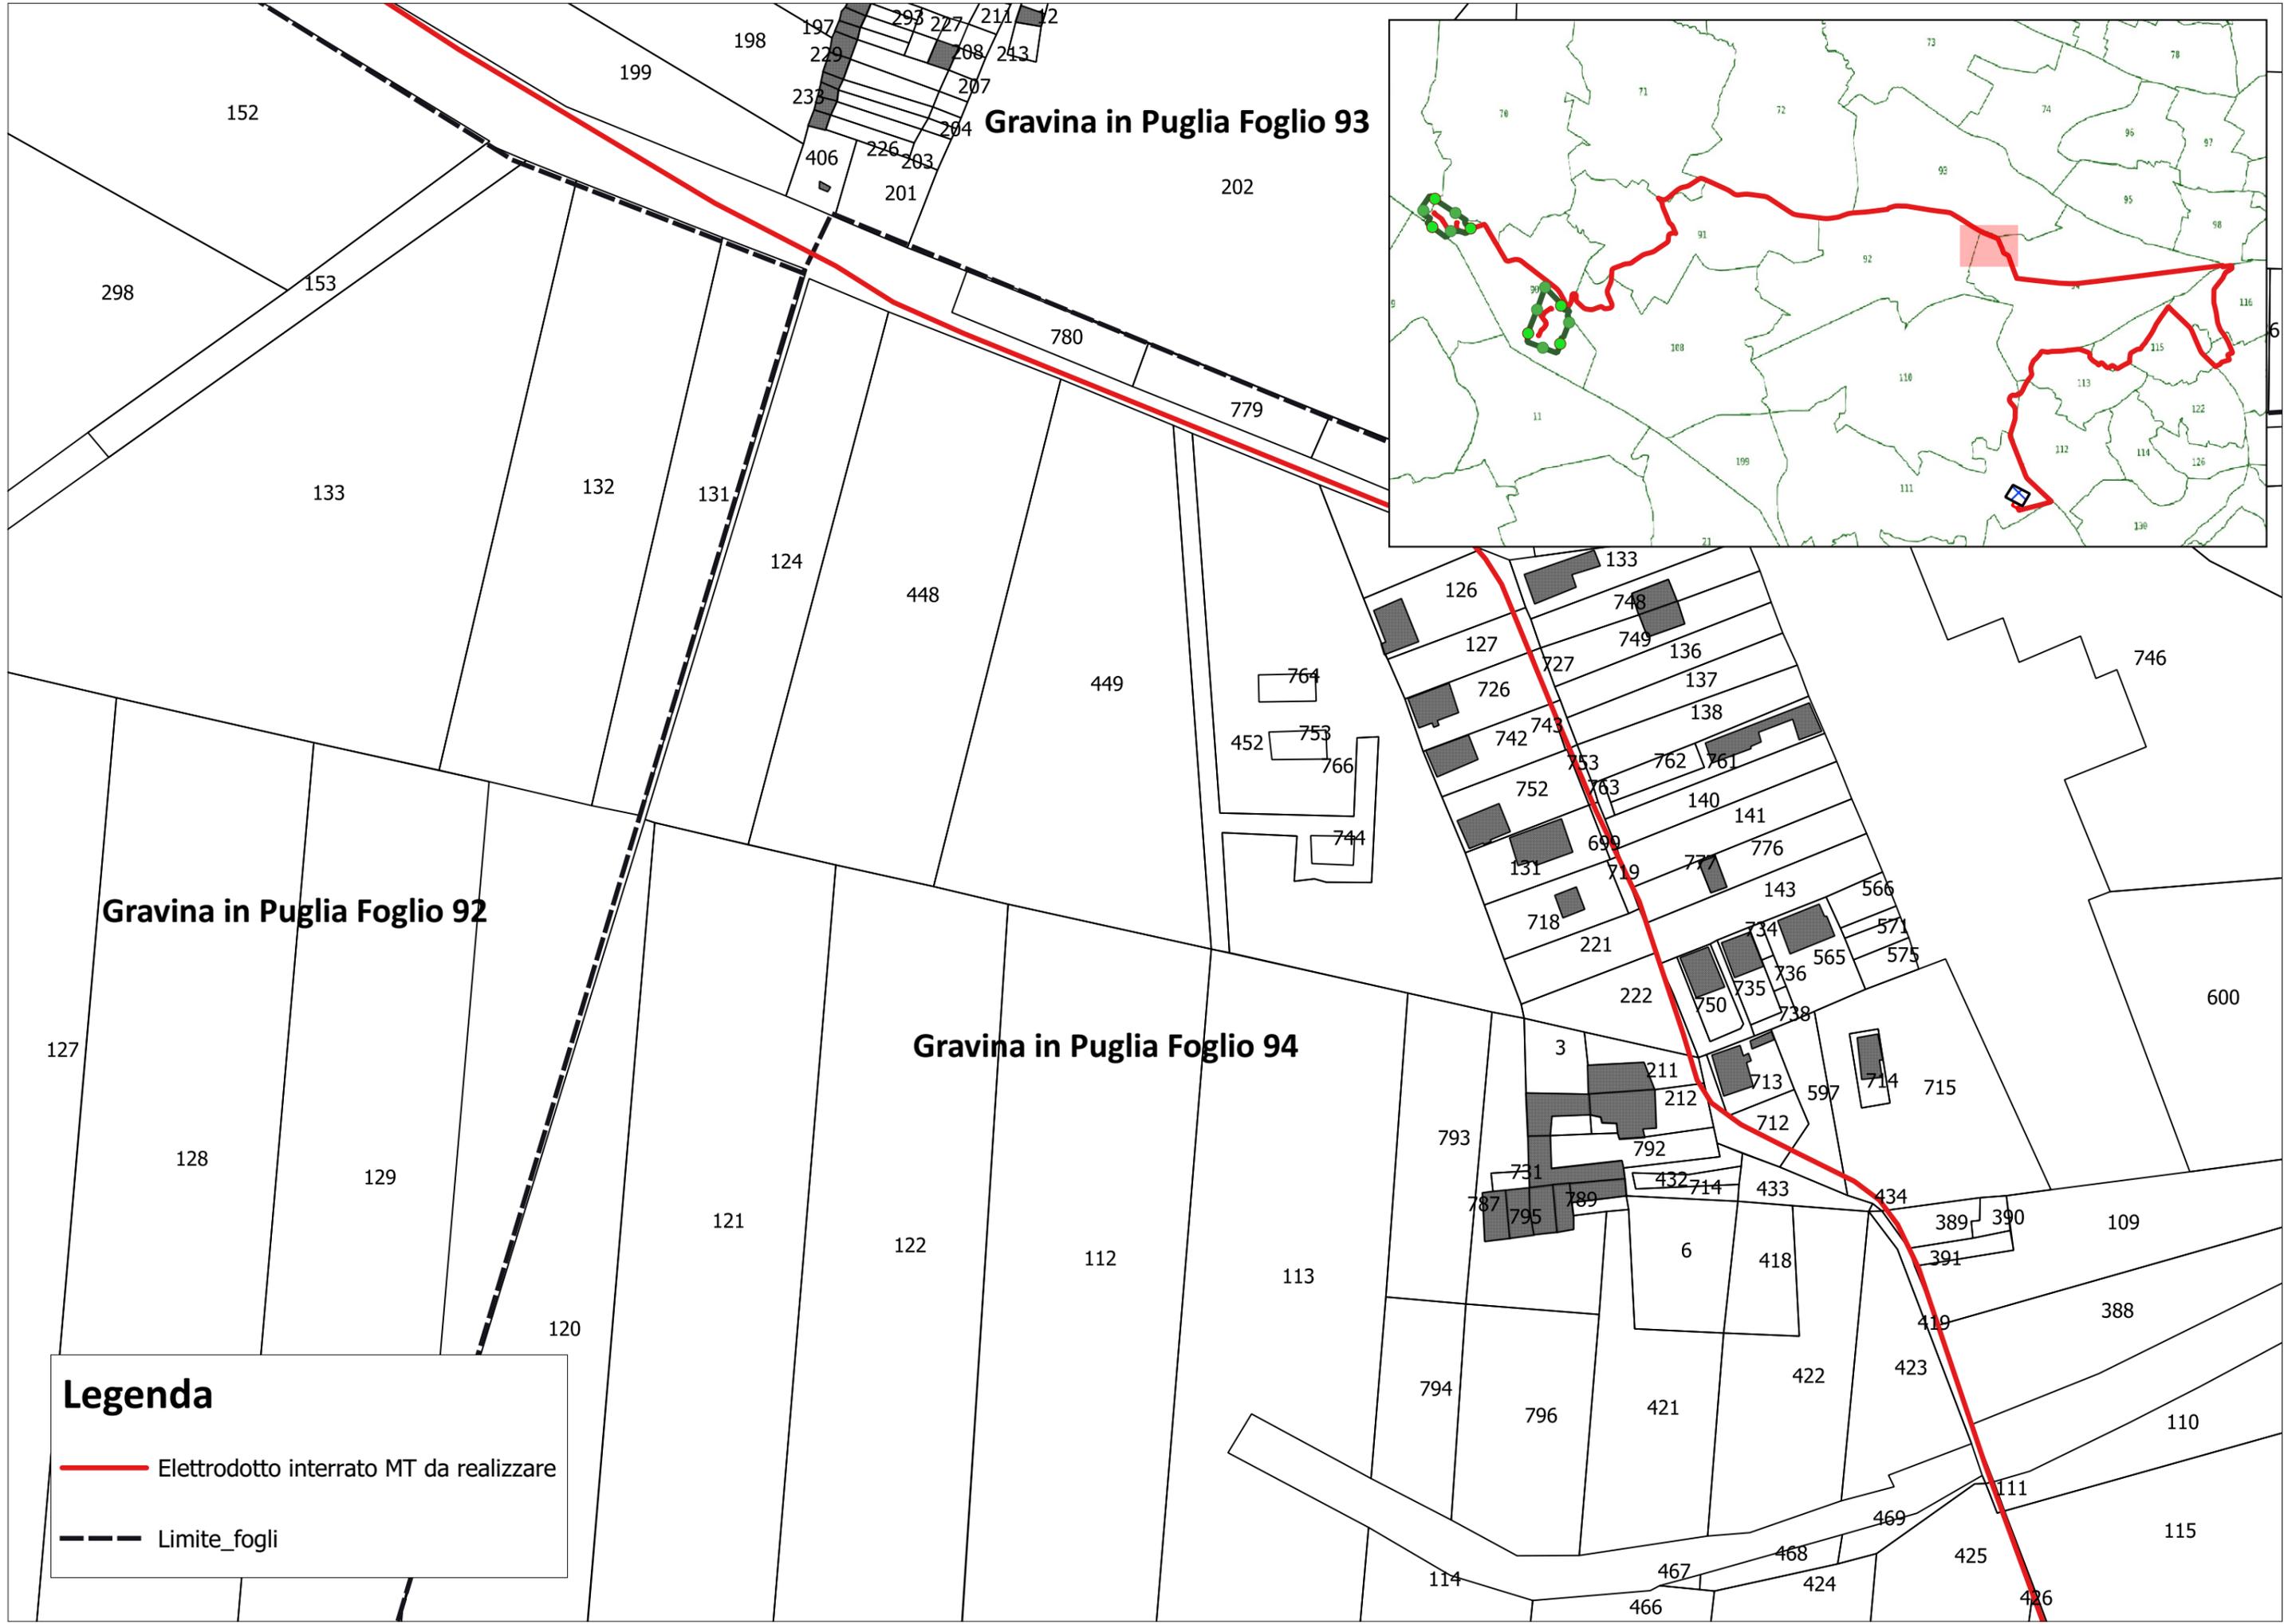

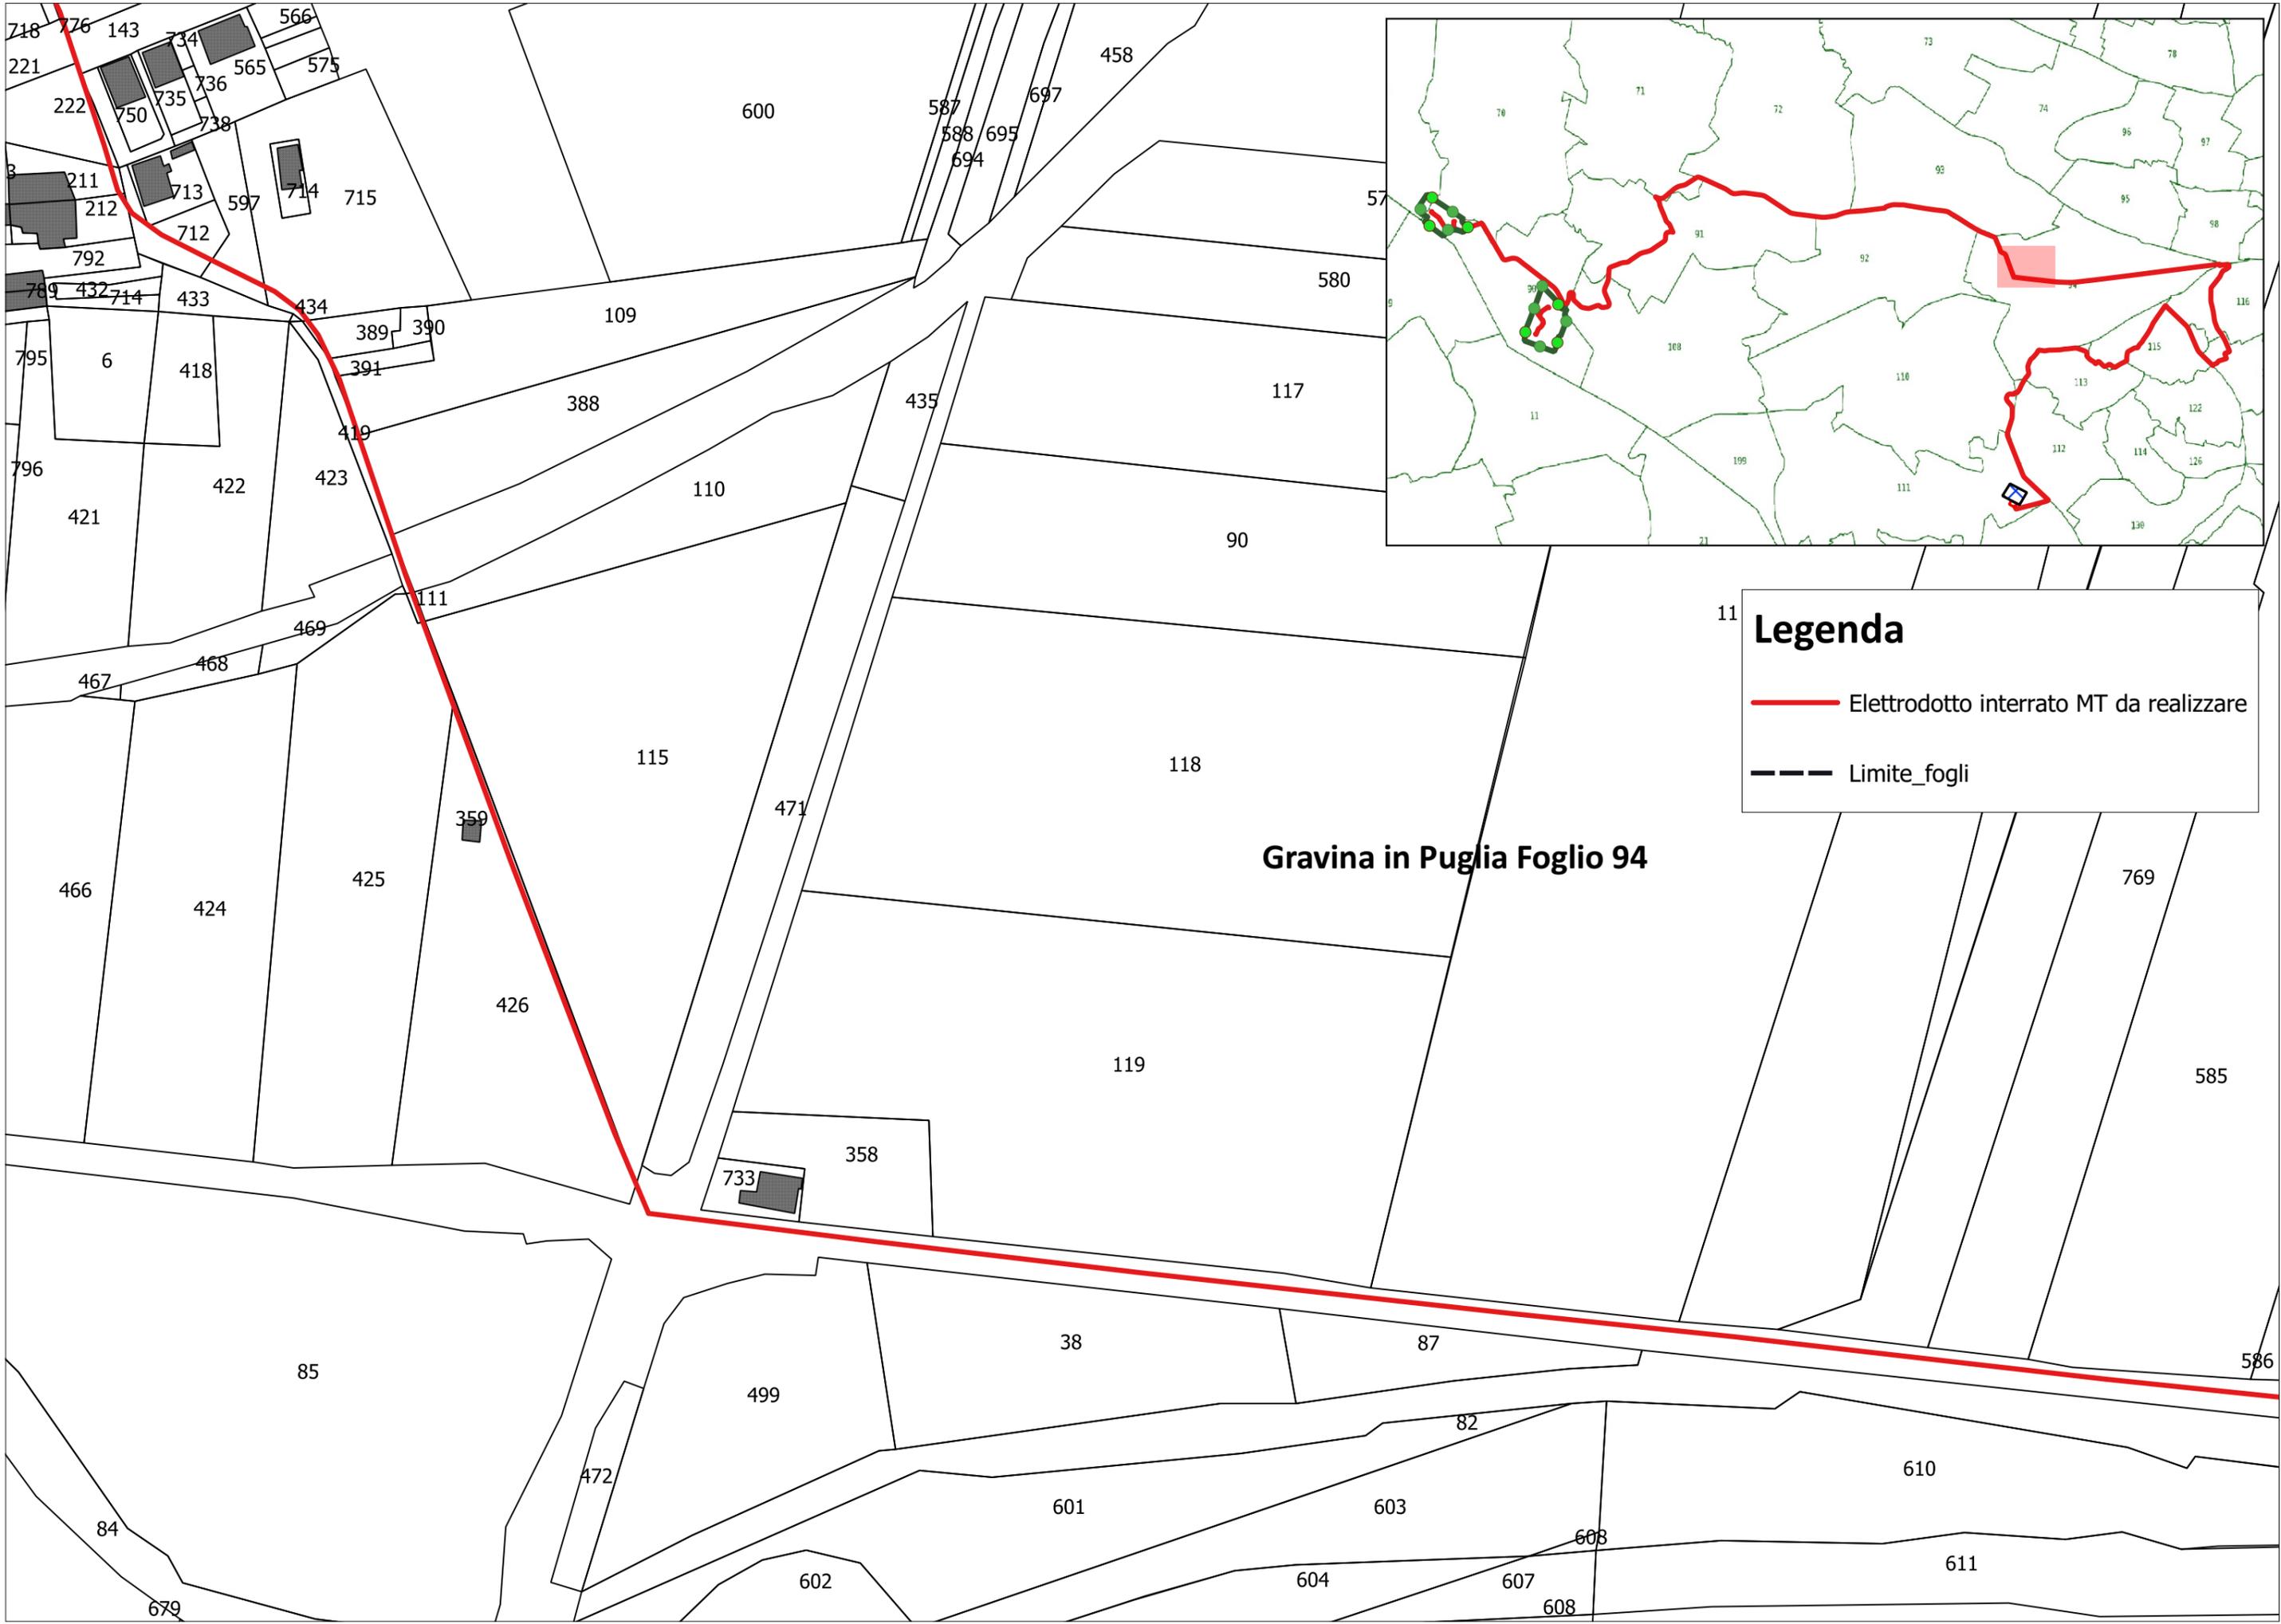



11


Legenda

-  Elettrodotto interrato MT da realizzare
-  Limite_fogli

Legenda

-  Elettrodotto interrato MT da realizzare
-  Limite_fogli

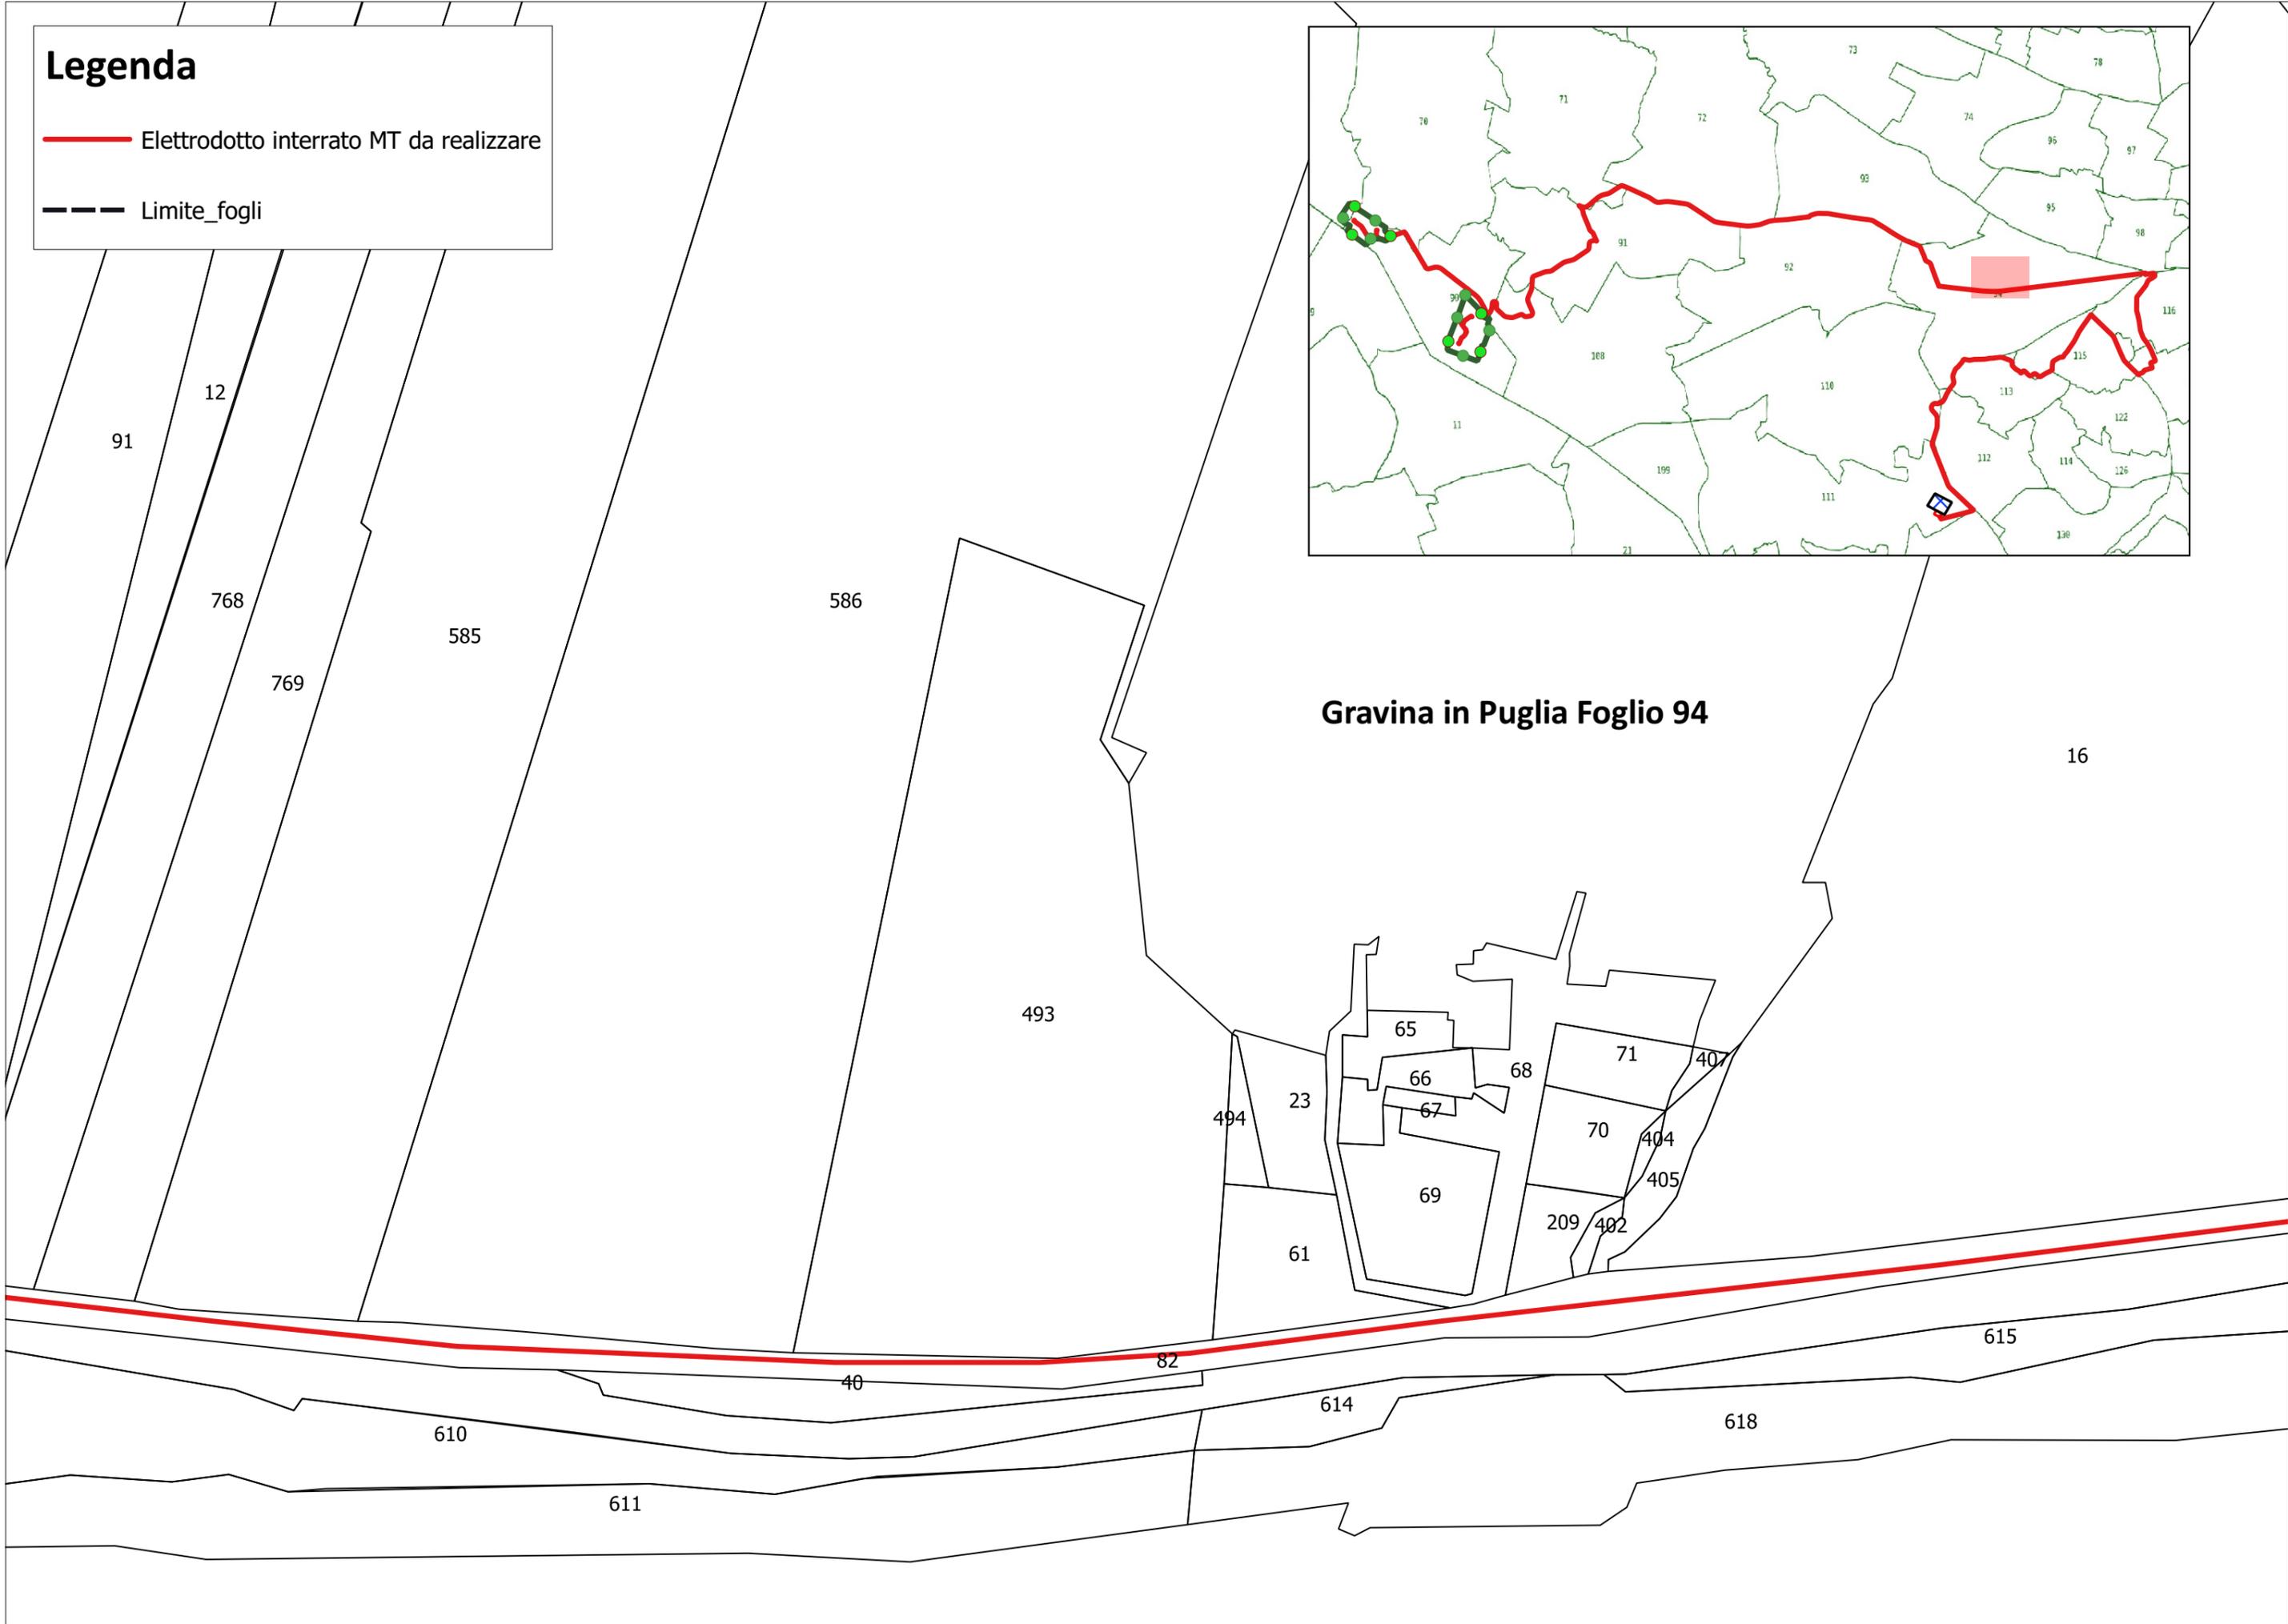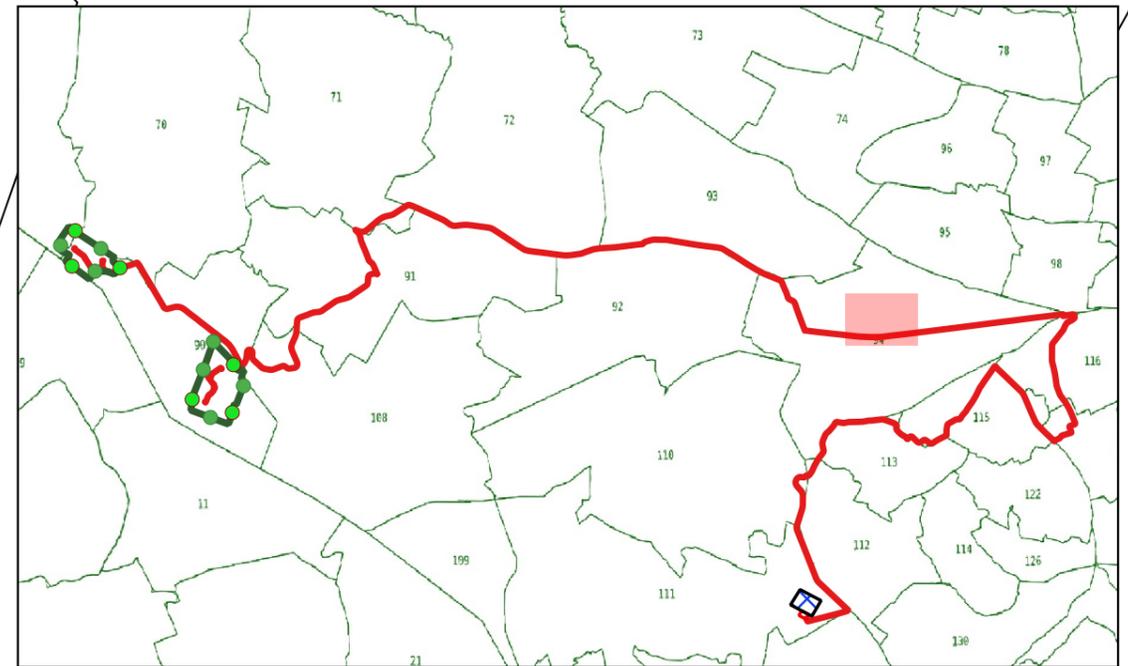


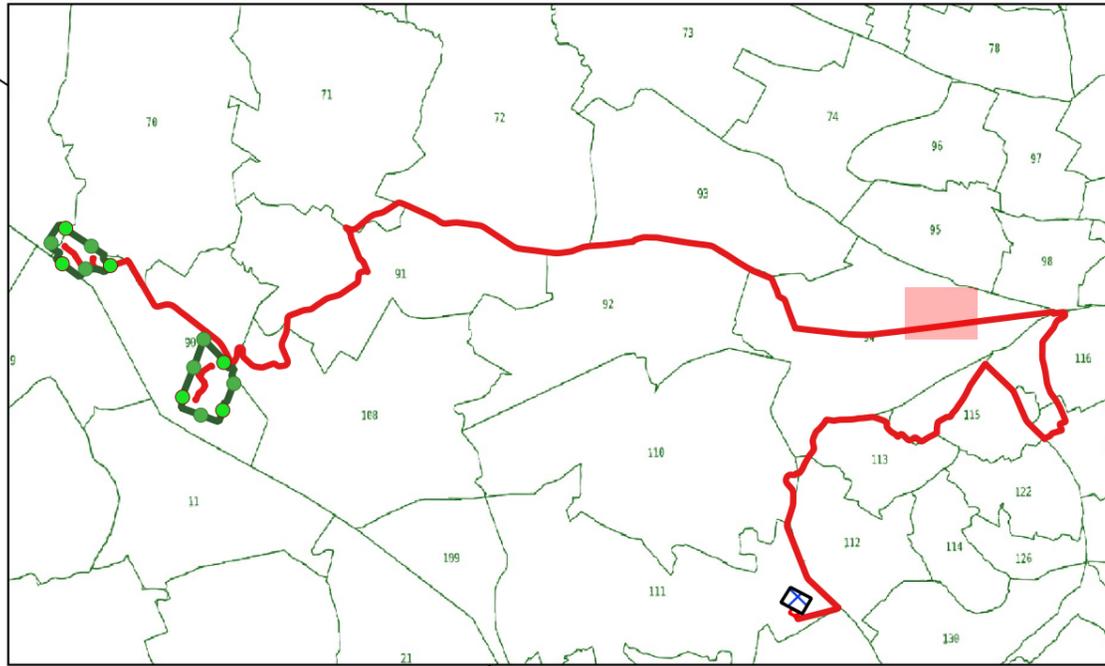

Legenda

-  Elettrodotto interrato MT da realizzare
-  Limite_fogli

Gravina in Puglia Foglio 94

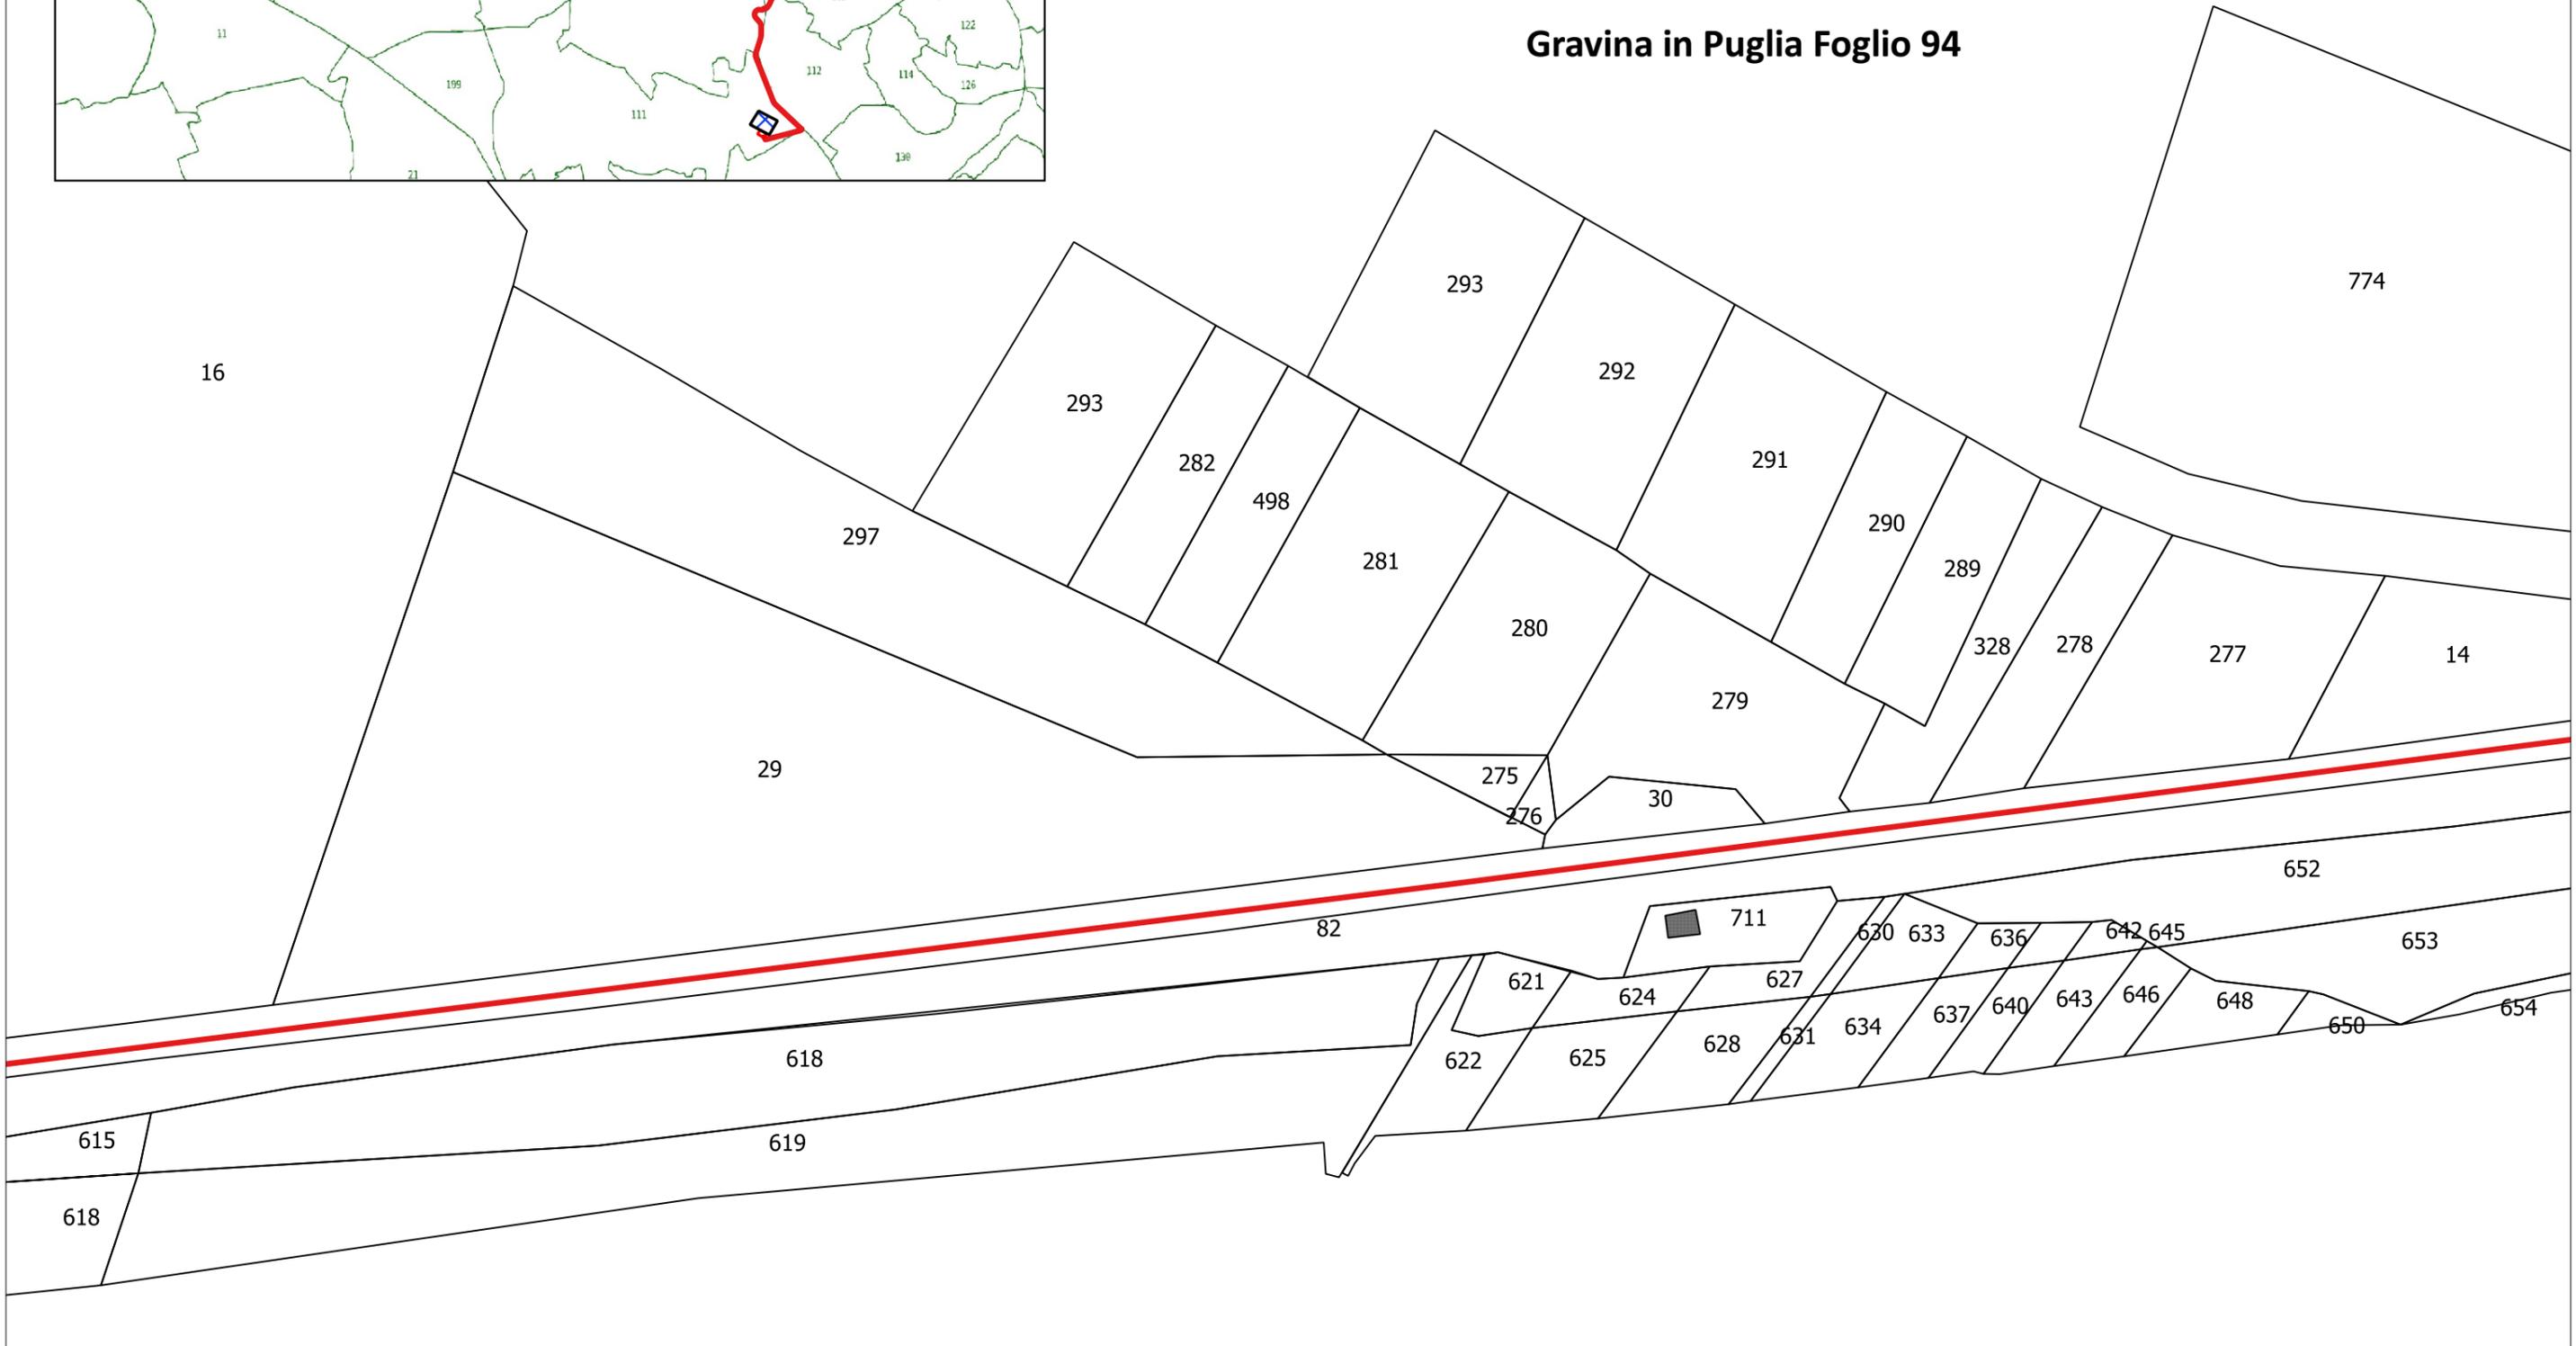



Legenda

 Elettrodotto interrato MT da realizzare

 Limite_fogli


Gravina in Puglia Foglio 98

Gravina in Puglia Foglio 94

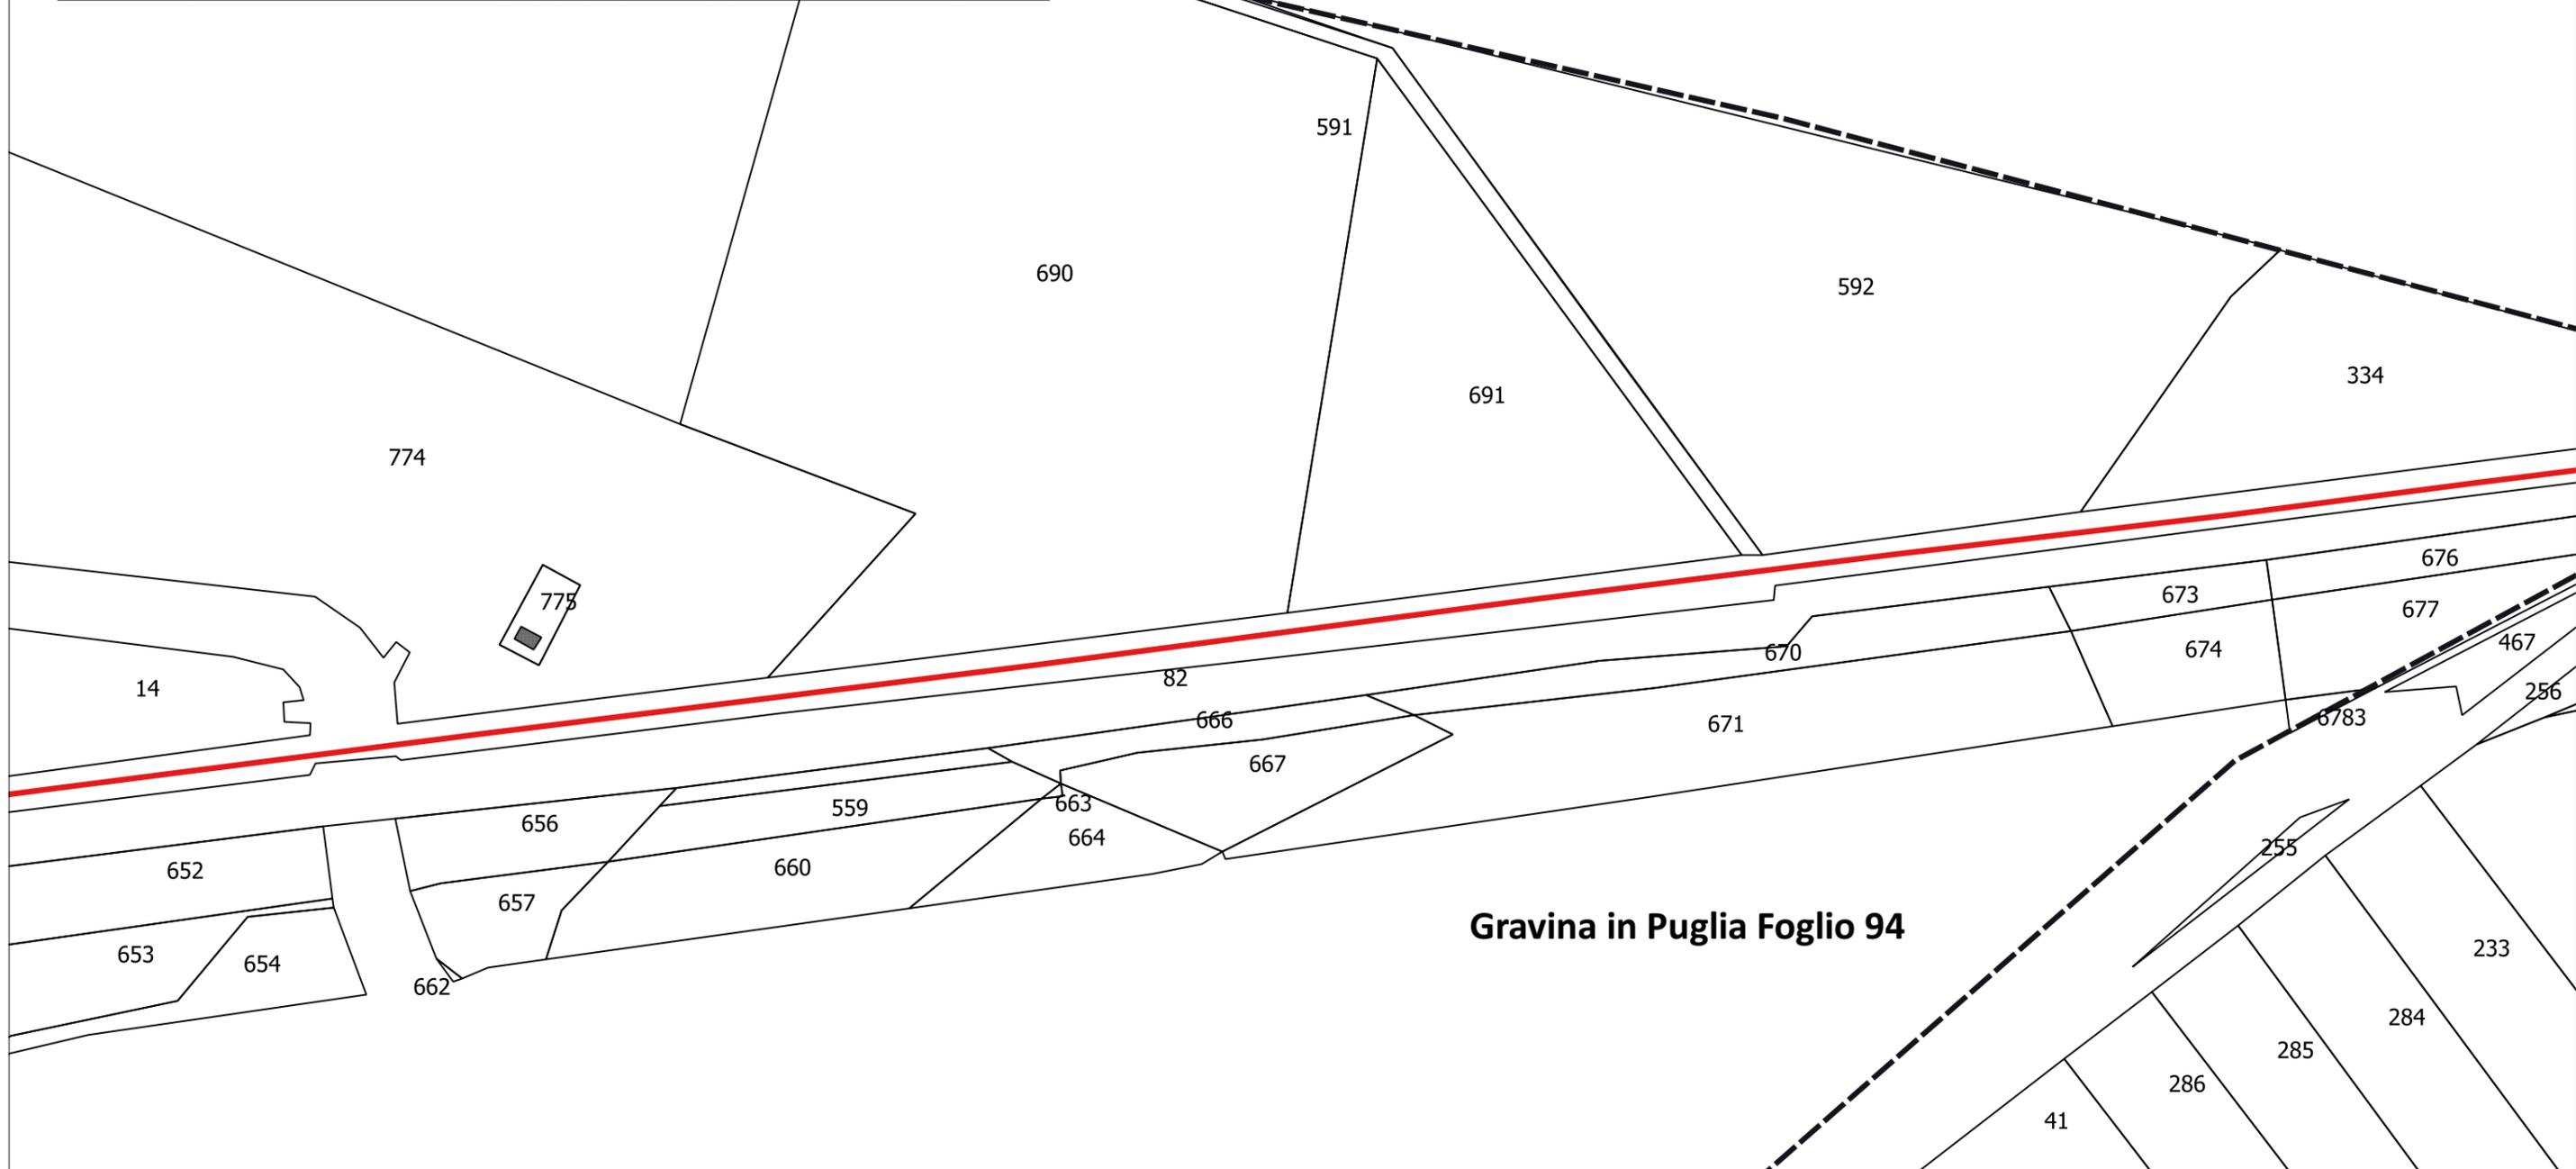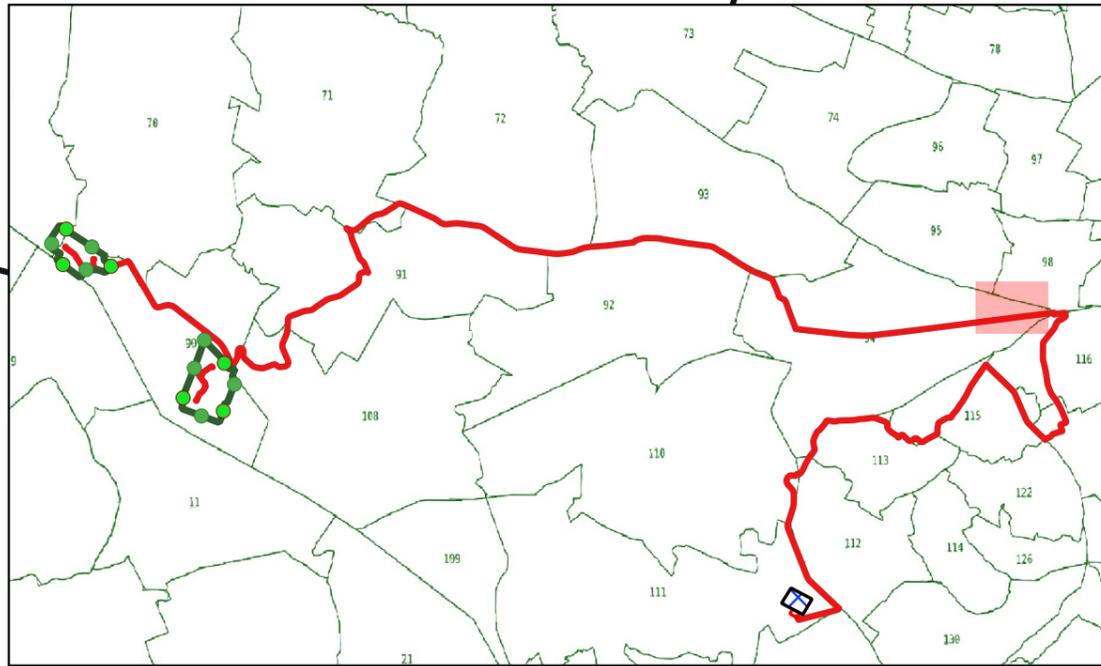


Legenda

-  Elettrodotto interrato MT da realizzare
-  Limite_fogli

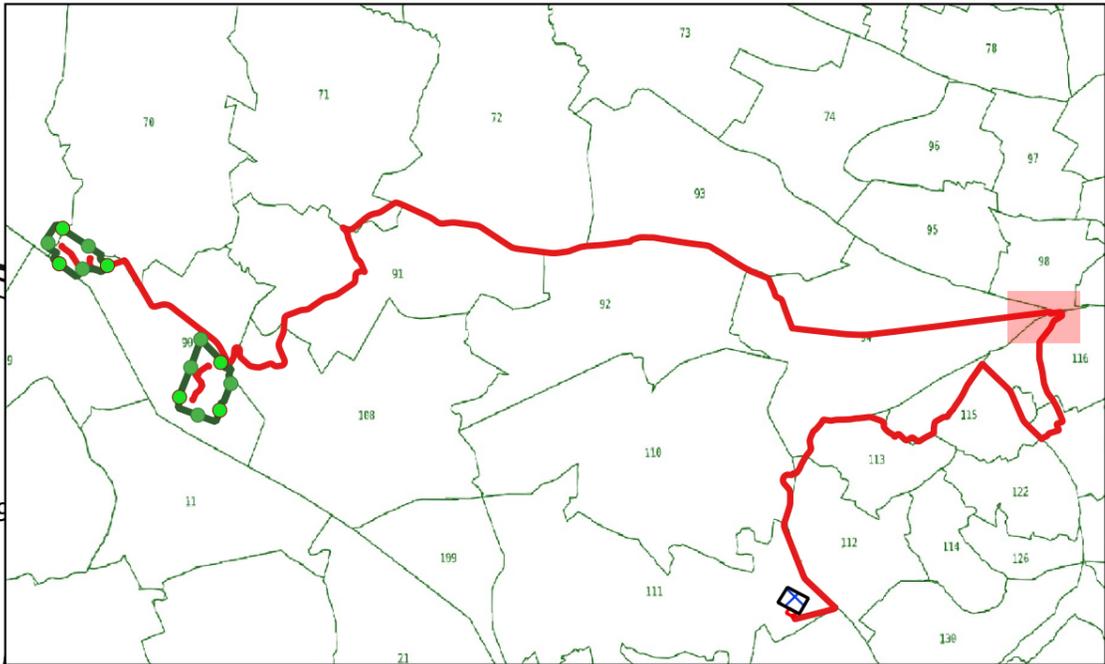


Gravina in Puglia Foglio 98

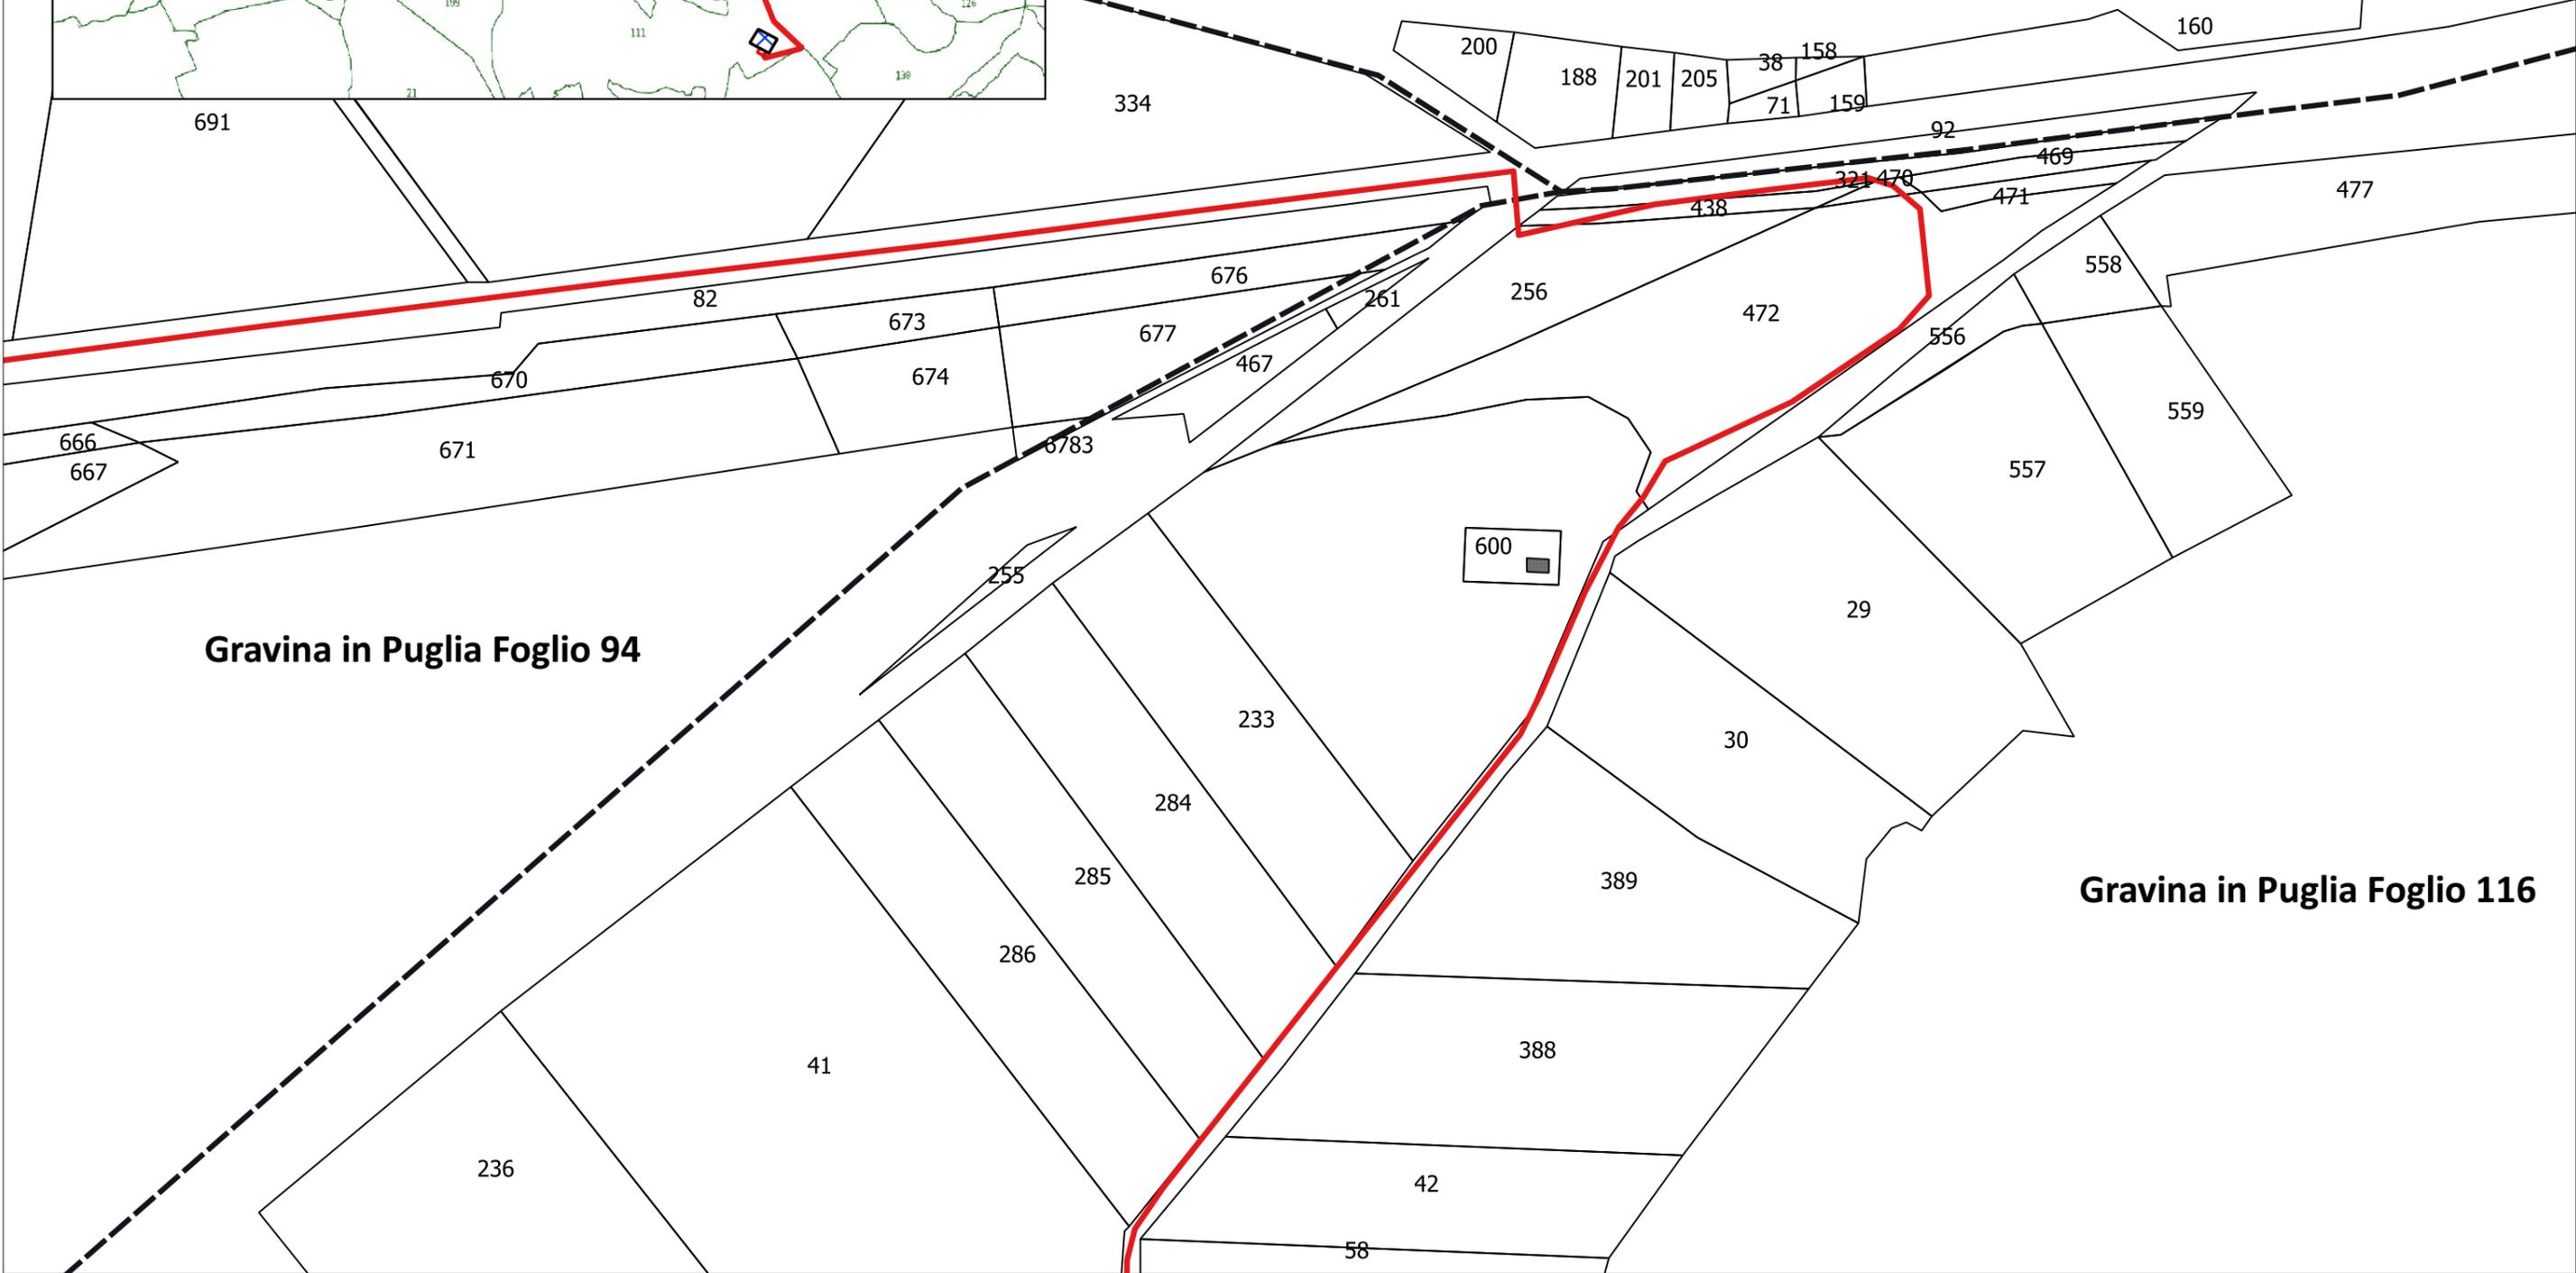


Gravina in Puglia Foglio 94

Gravina in Puglia Foglio 116

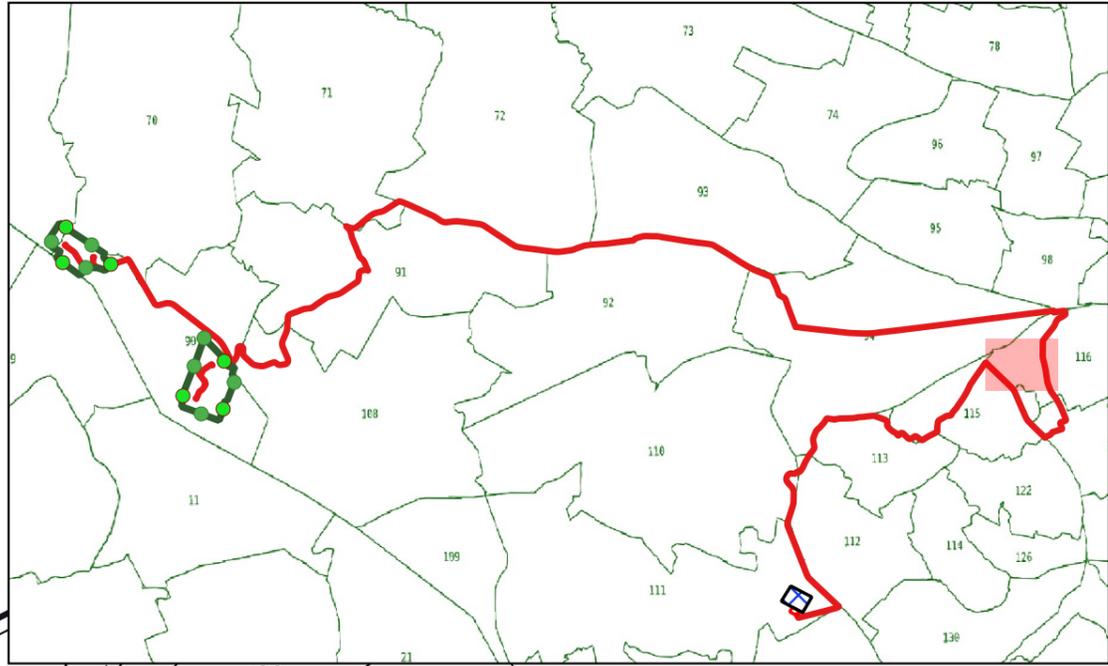

Legenda


- Elettrodotto interrato MT da realizzare
- - - Limite_fogli

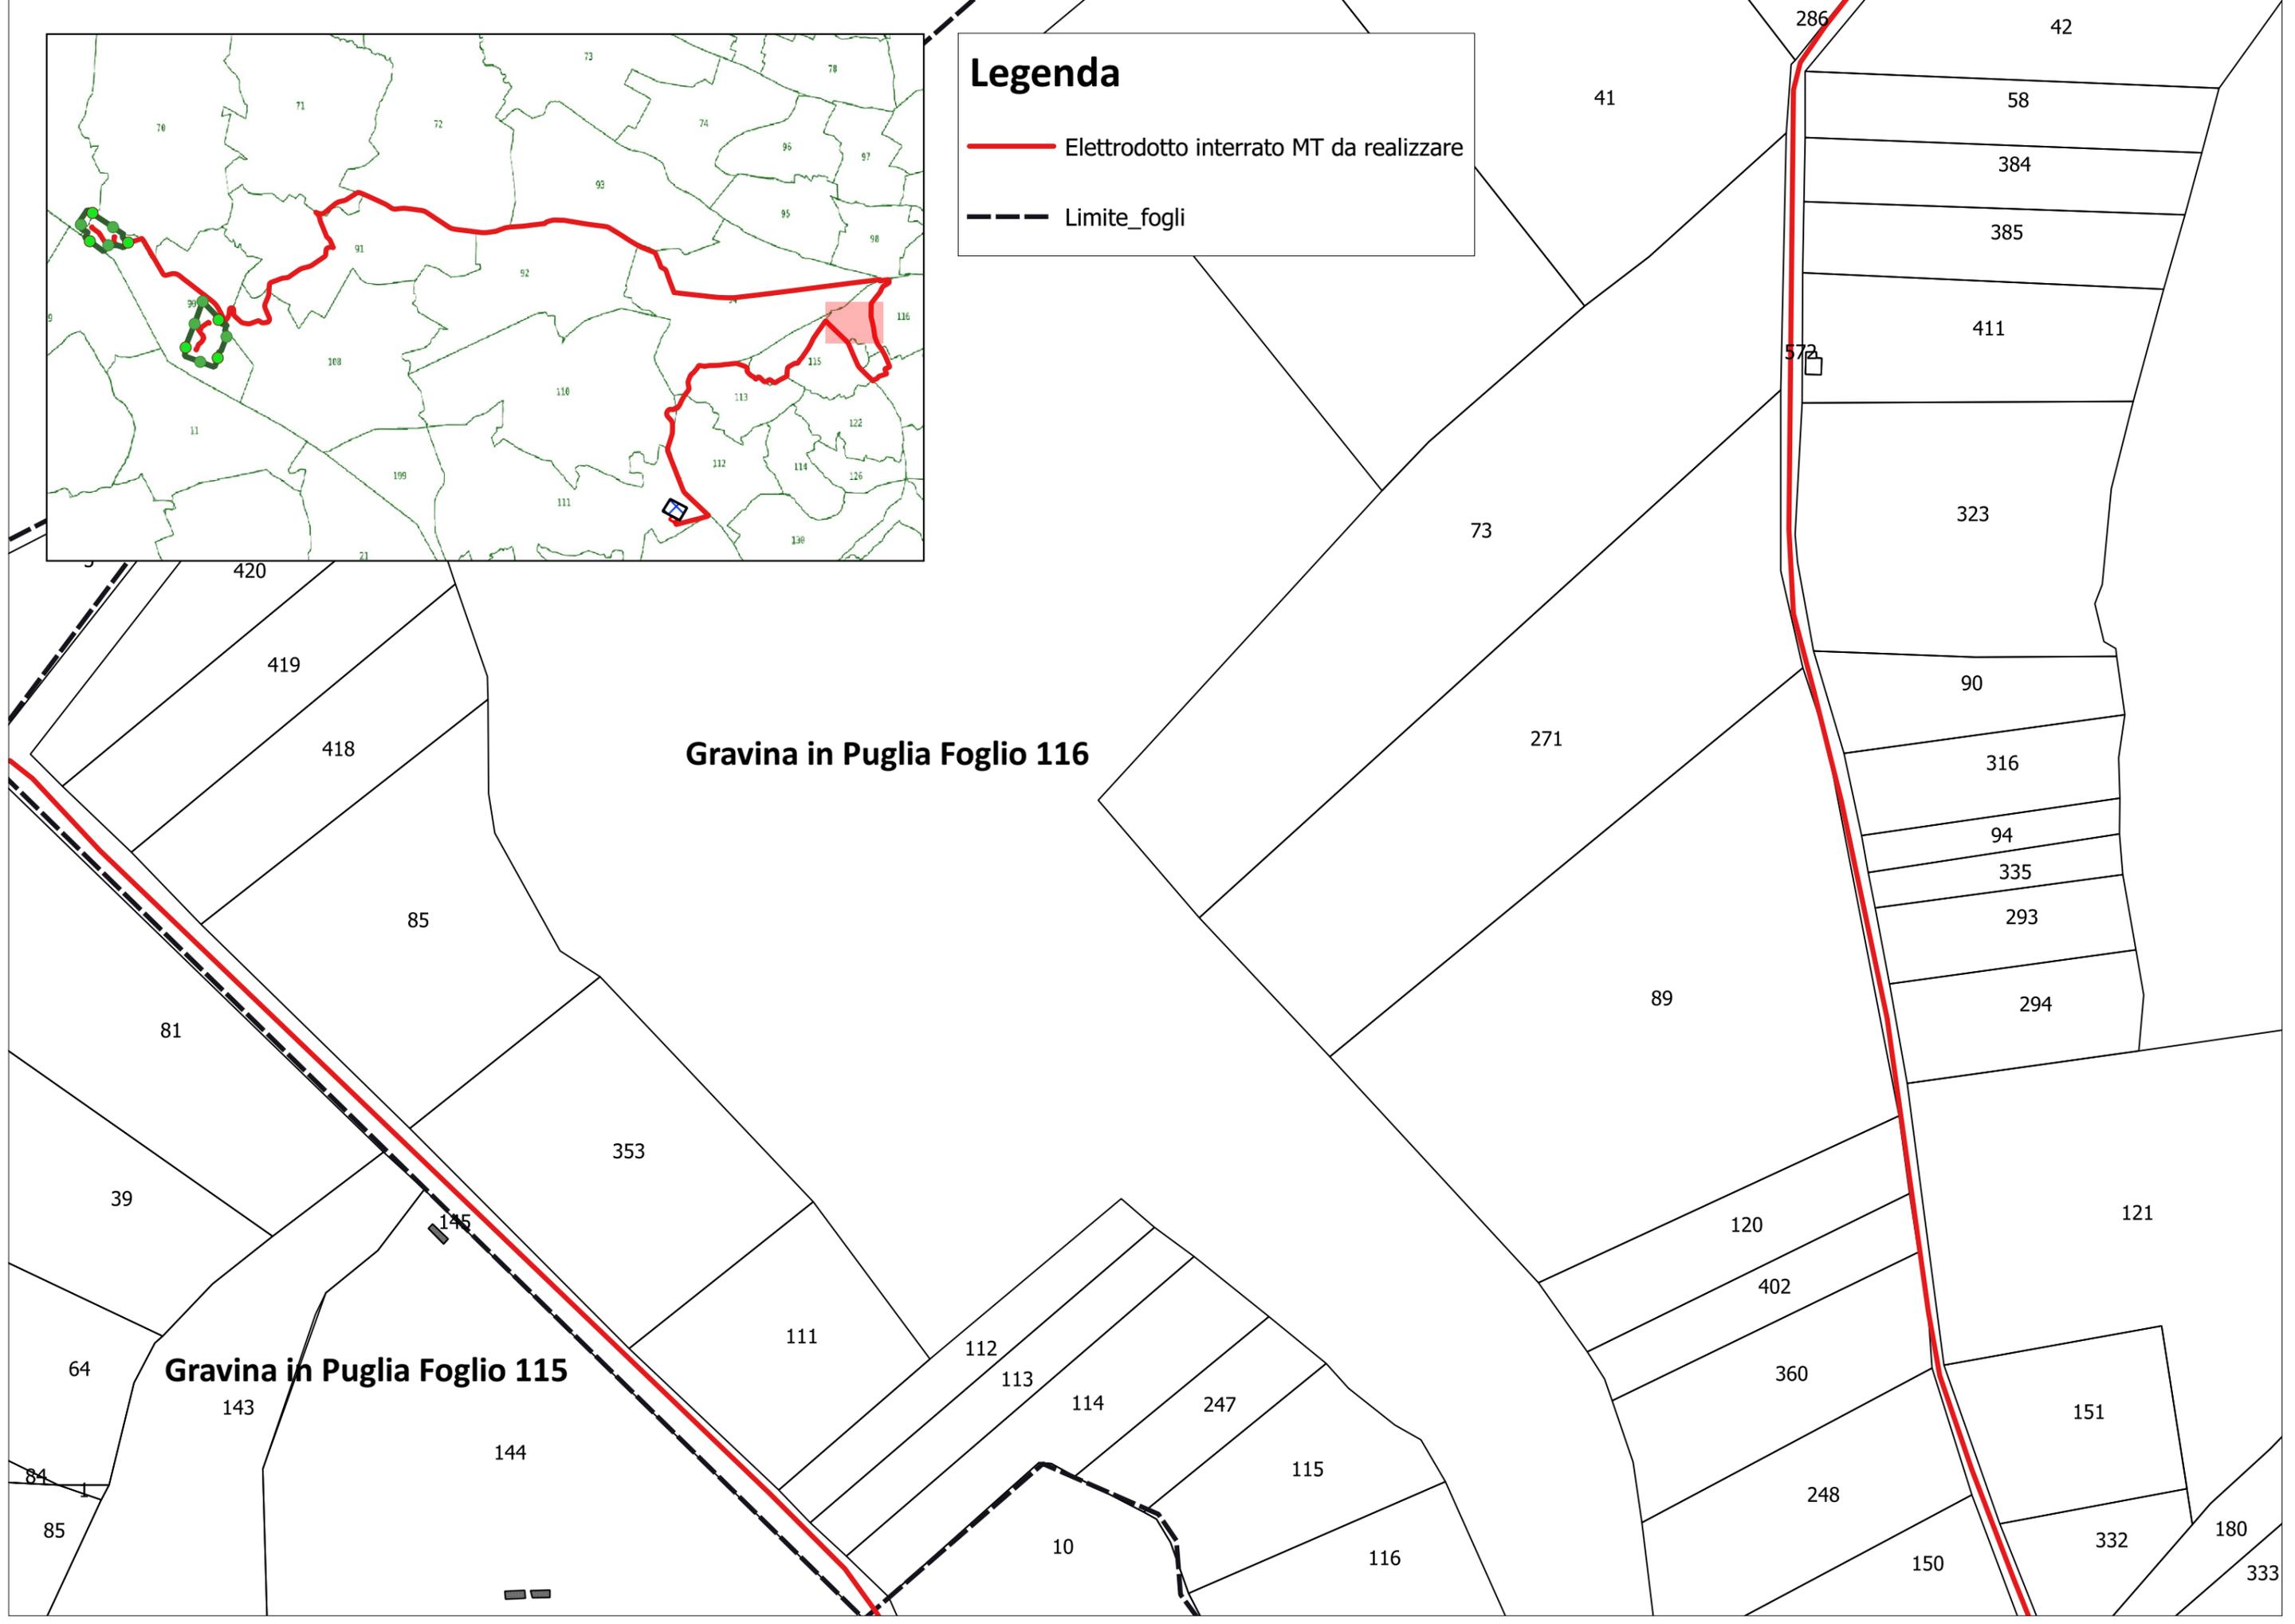

Gravina in Puglia Foglio 116

Gravina in Puglia Foglio 115

Parcel numbers visible on the map include: 70, 71, 72, 73, 74, 78, 95, 97, 98, 99, 108, 110, 111, 112, 113, 114, 115, 116, 122, 126, 136, 143, 144, 145, 151, 180, 332, 333, 39, 81, 85, 111, 112, 113, 114, 247, 115, 116, 10, 41, 42, 58, 384, 385, 411, 323, 90, 316, 94, 335, 293, 294, 121, 120, 402, 360, 248, 150, 332, 180, 333, 419, 418, 85, 353, 271, 89, 121, 120, 402, 360, 248, 150, 332, 180, 333, 420, 419, 418, 85, 353, 111, 112, 113, 114, 247, 115, 116, 10, 41, 42, 58, 384, 385, 411, 323, 90, 316, 94, 335, 293, 294, 121, 120, 402, 360, 248, 150, 332, 180, 333.

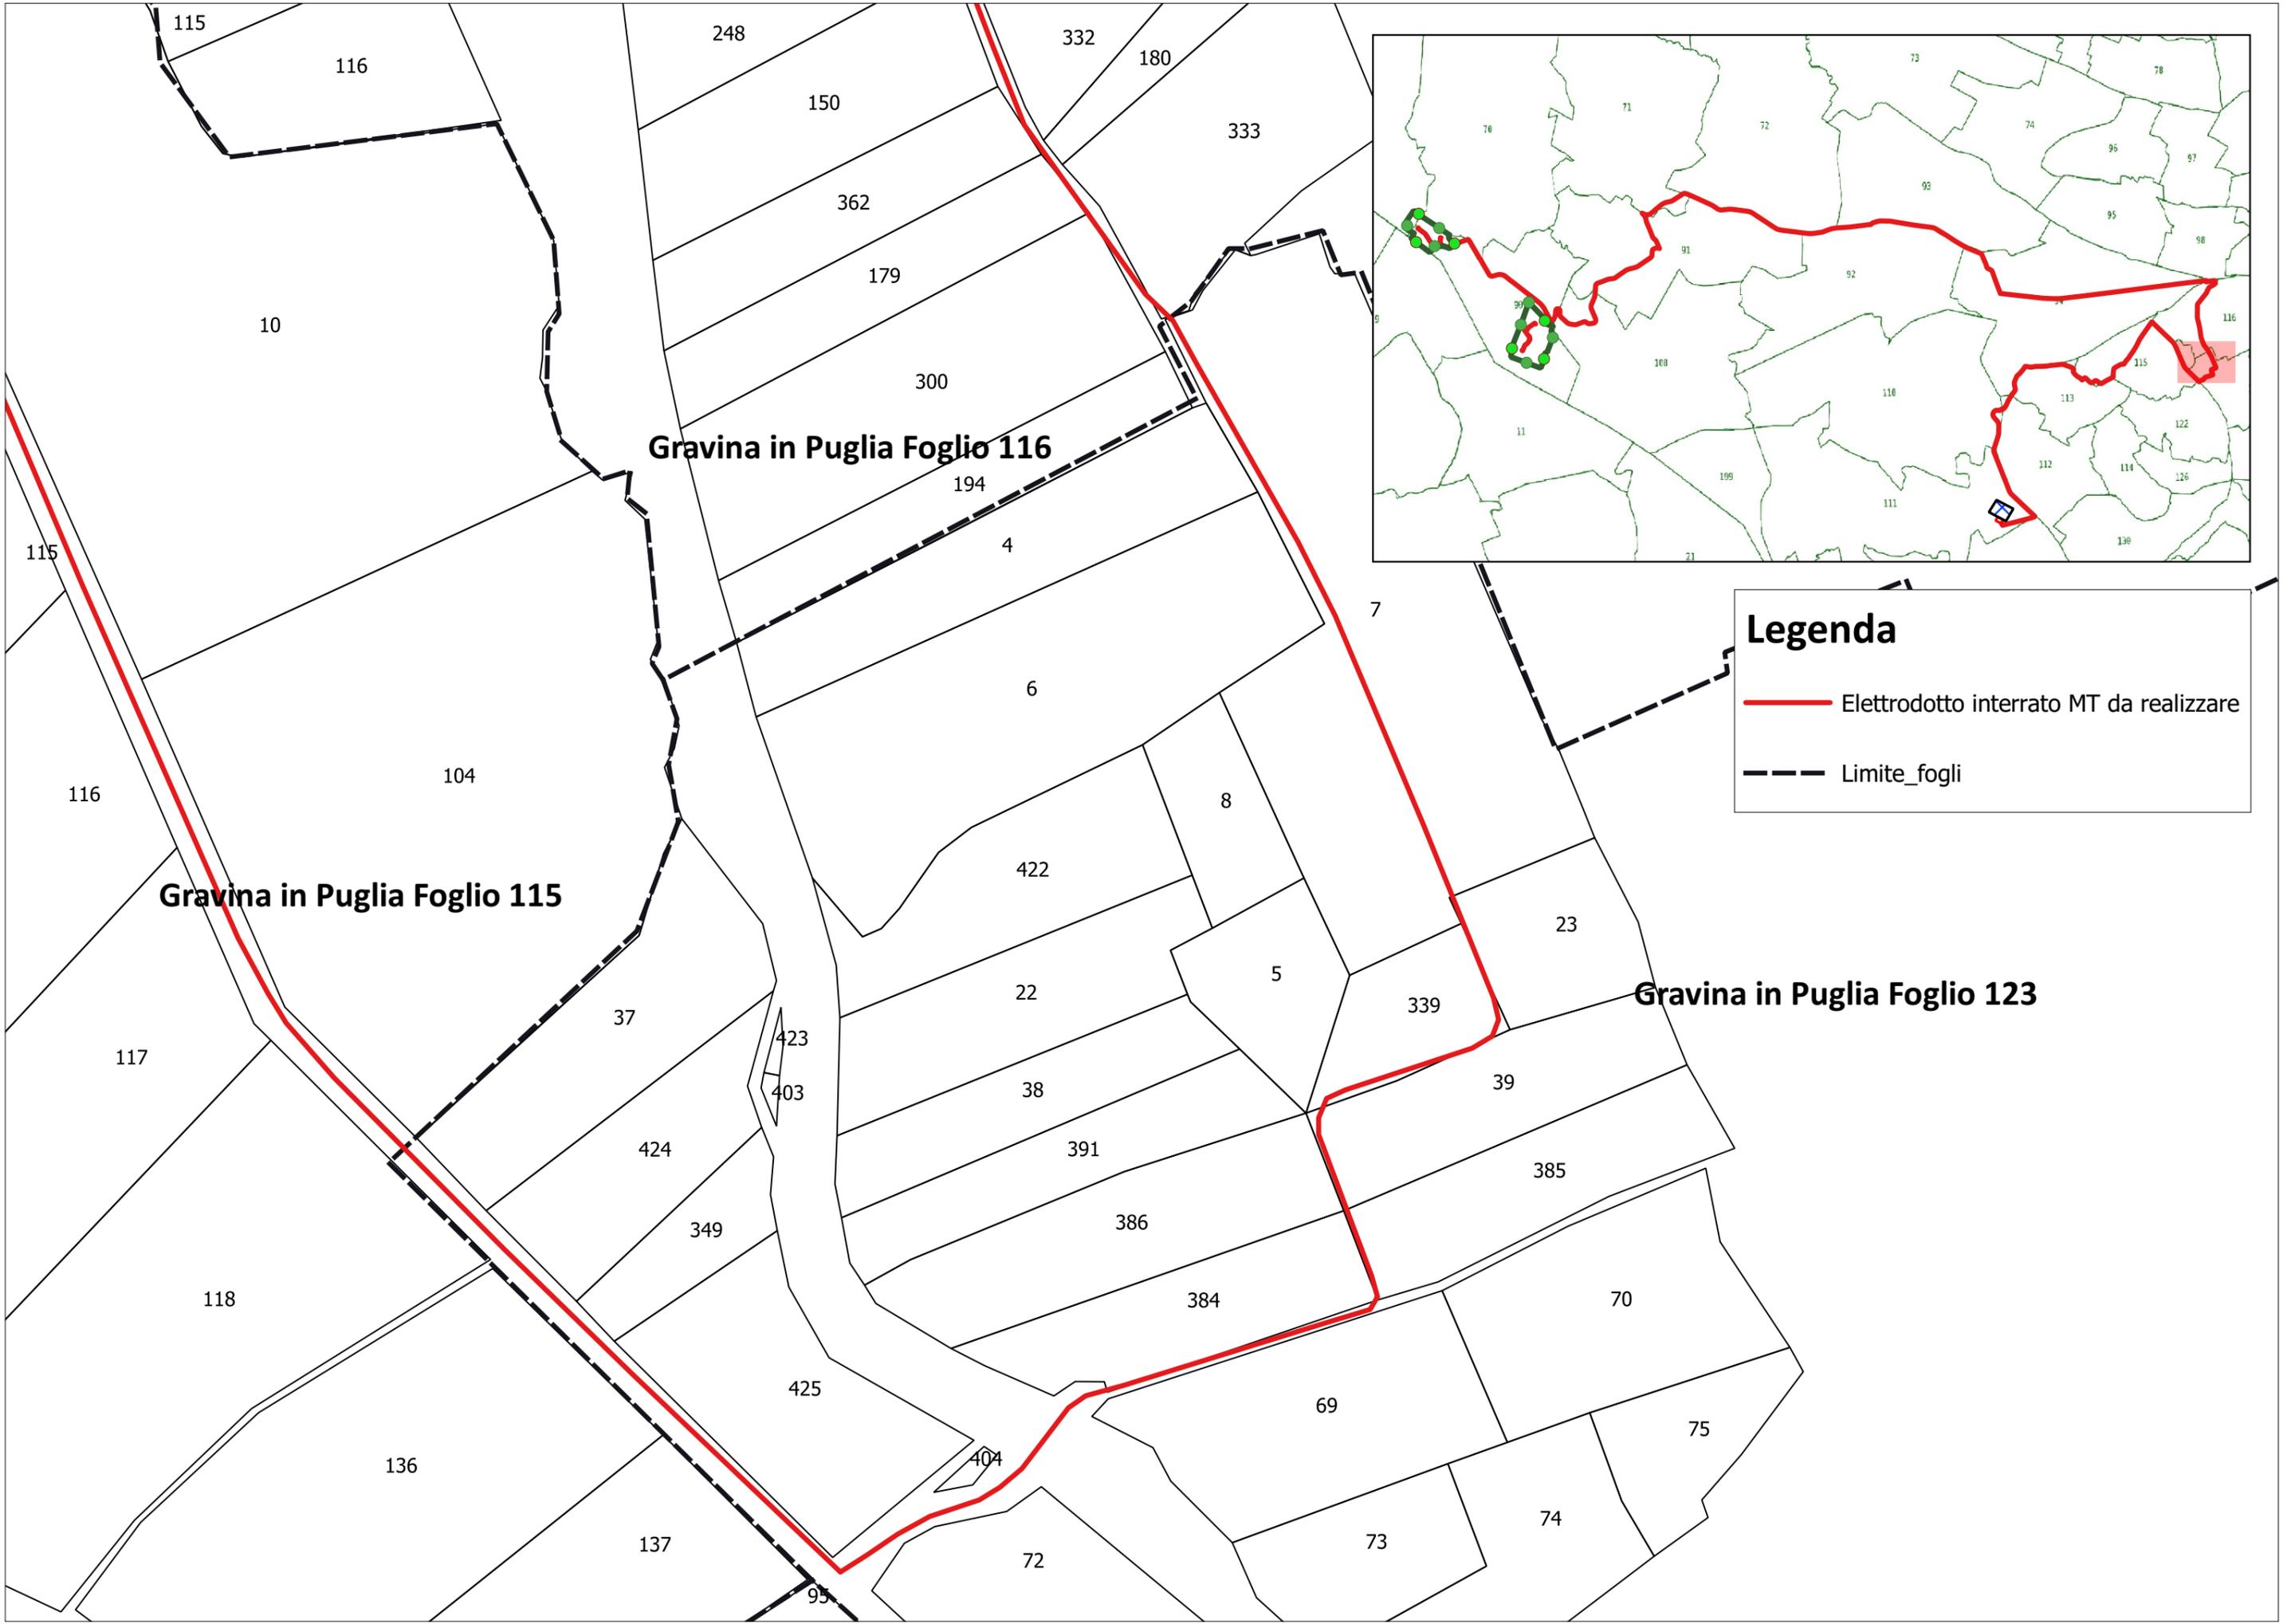

Gravina in Puglia Foglio 116

Gravina in Puglia Foglio 115

Gravina in Puglia Foglio 123


Legenda

-  Elettrodotto interrato MT da realizzare
-  Limite_fogli

Gravina in Puglia Foglio 94


Gravina in Puglia Foglio 116

Gravina in Puglia Foglio 115

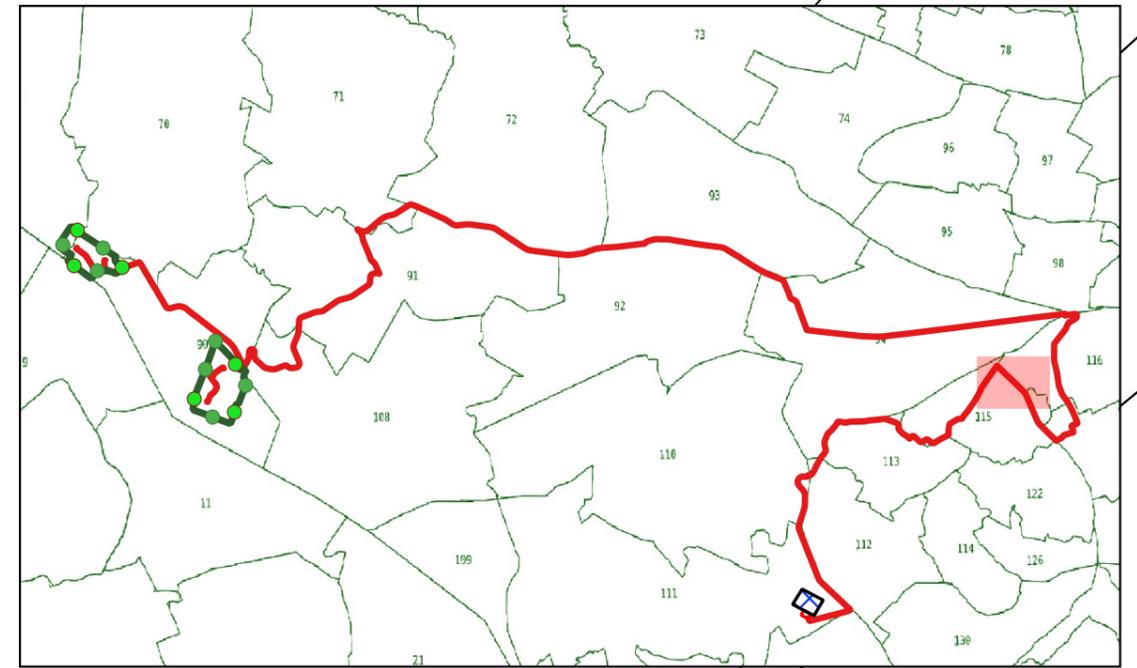


Legenda

-  Elettrodotto interrato MT da realizzare
-  Limite_fogli

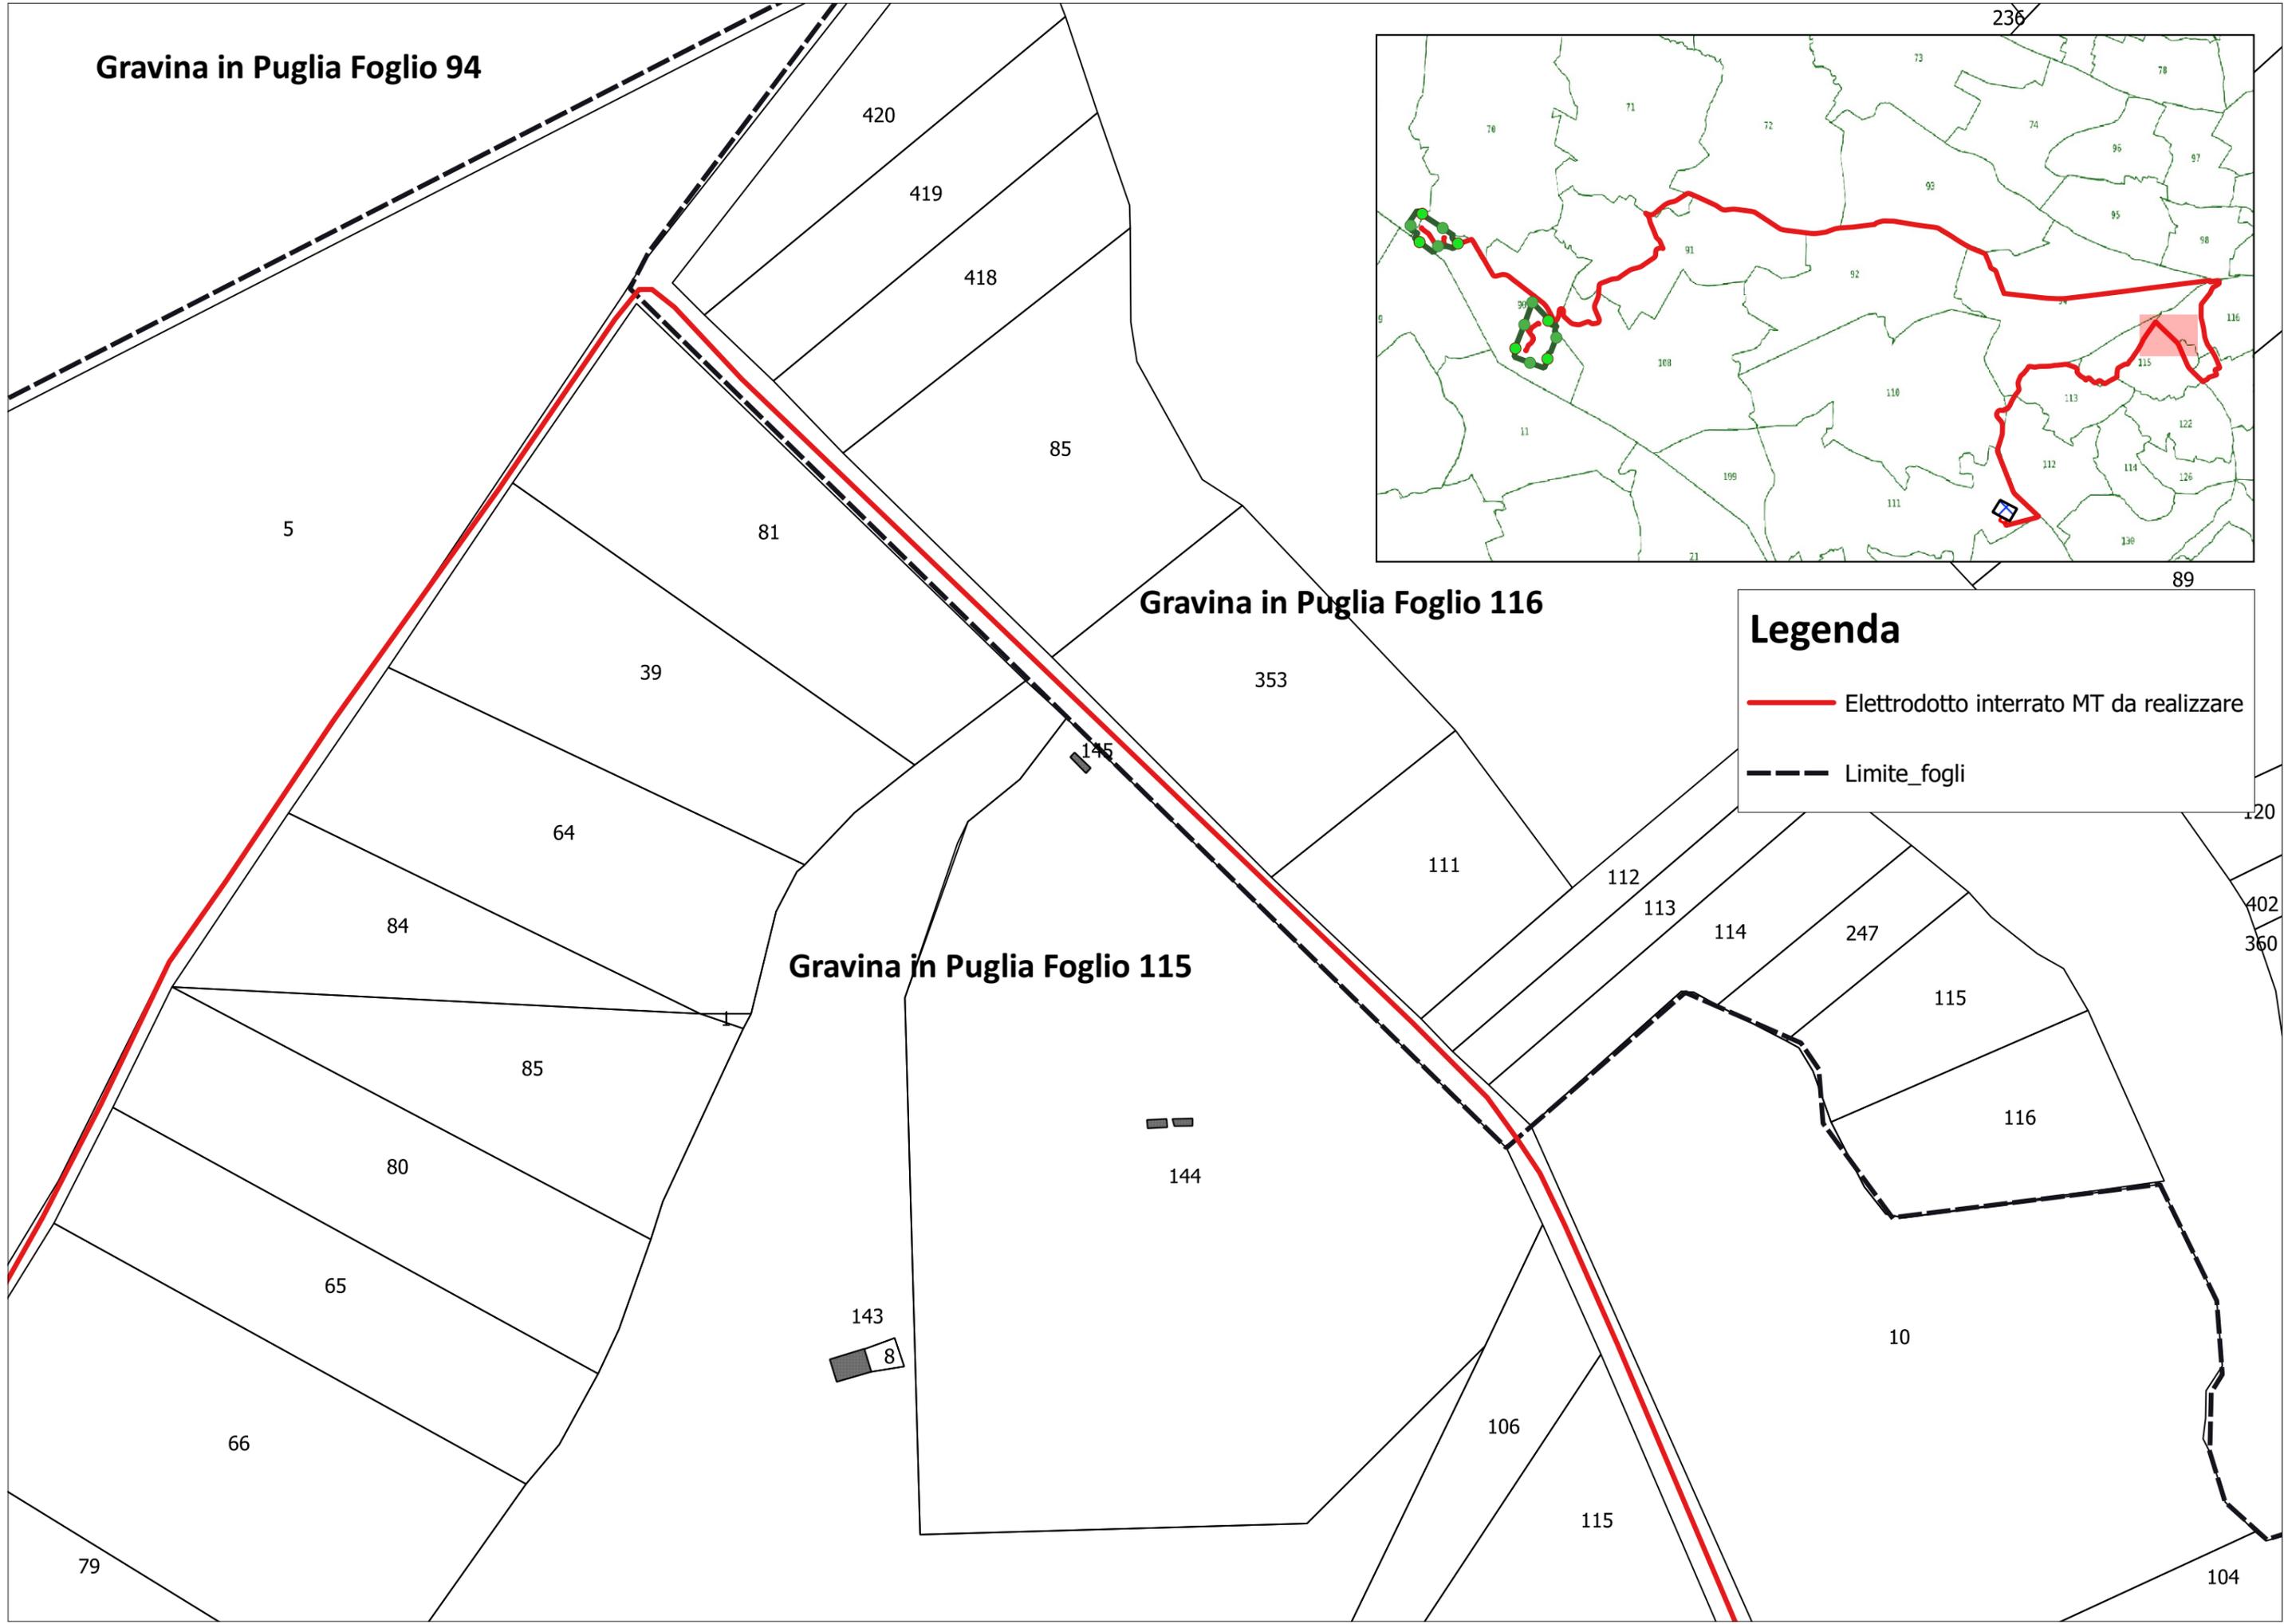

Gravina in Puglia Foglio 94

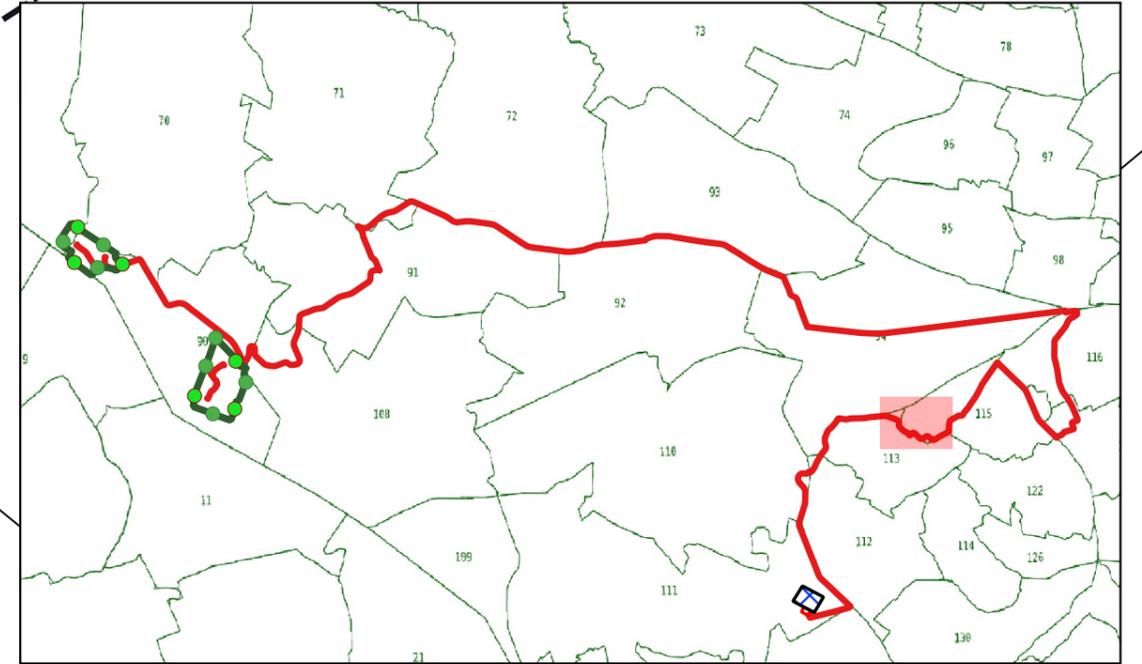


Gravina in Puglia Foglio 115

Gravina in Puglia Foglio 113

Legenda

-  Elettrodotto interrato MT da realizzare
-  Limite_fogli

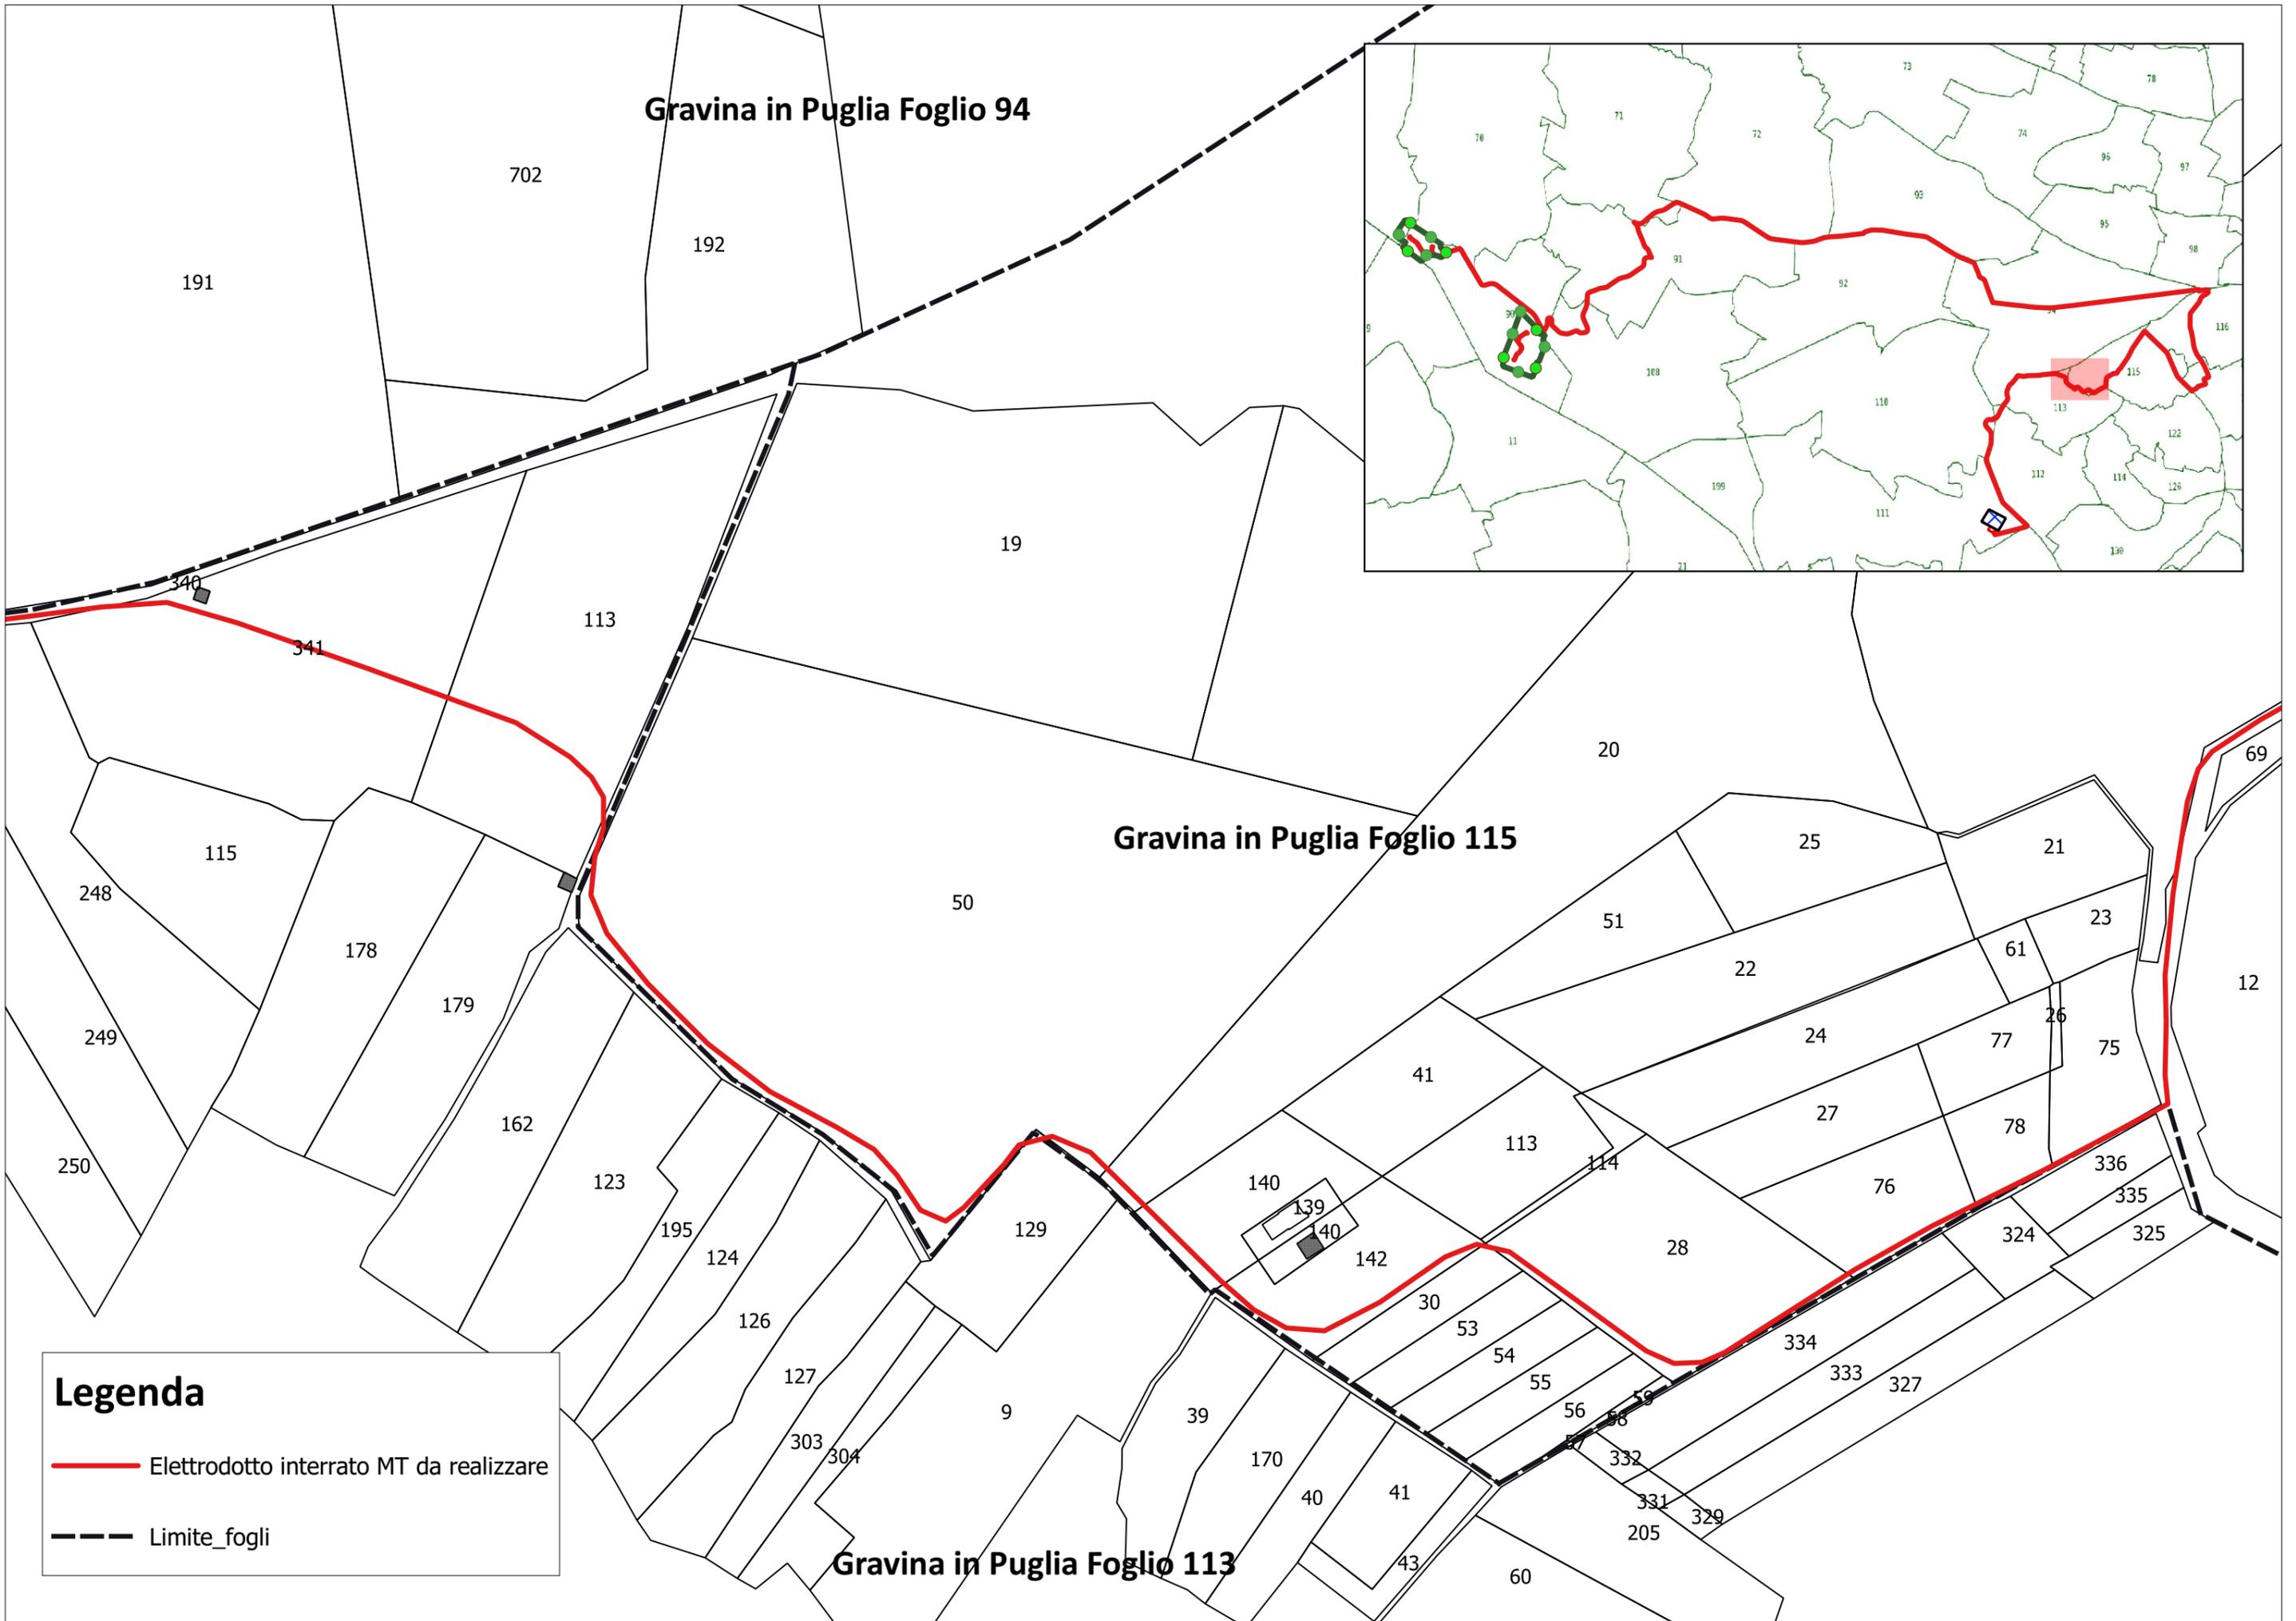


Legenda

 Elettrodotto interrato MT da realizzare

 Limite_fogli

Gravina in Puglia Foglio 94

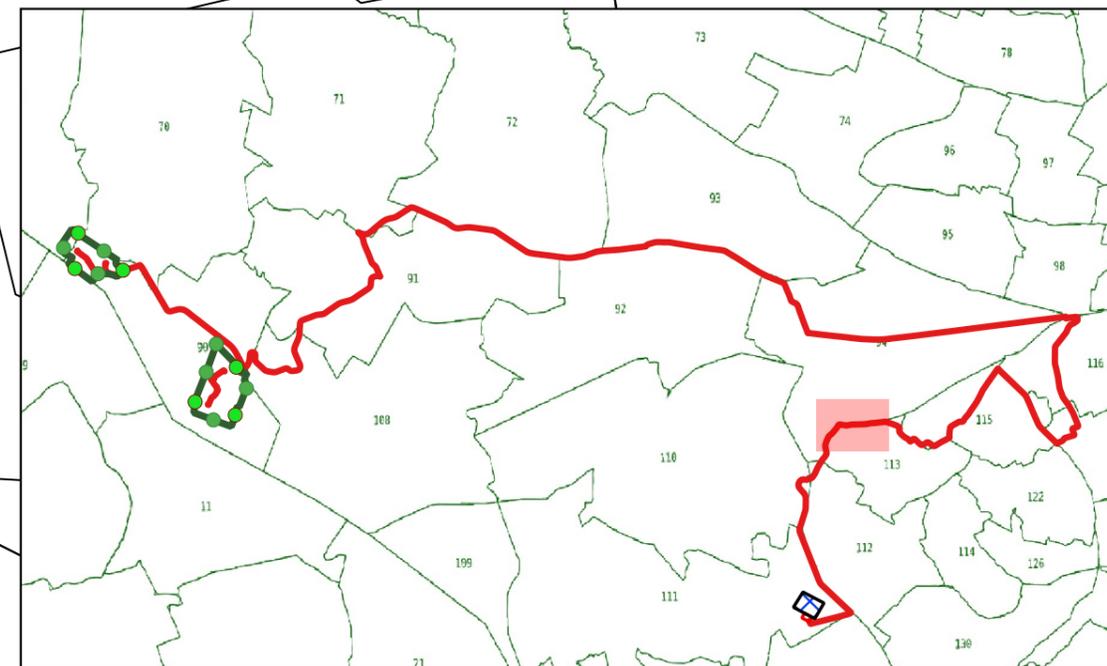

46

53

99

100

101

166

340

341

252

248

115

249

250

178


247

117

1

321

Gravina in Puglia Foglio 113

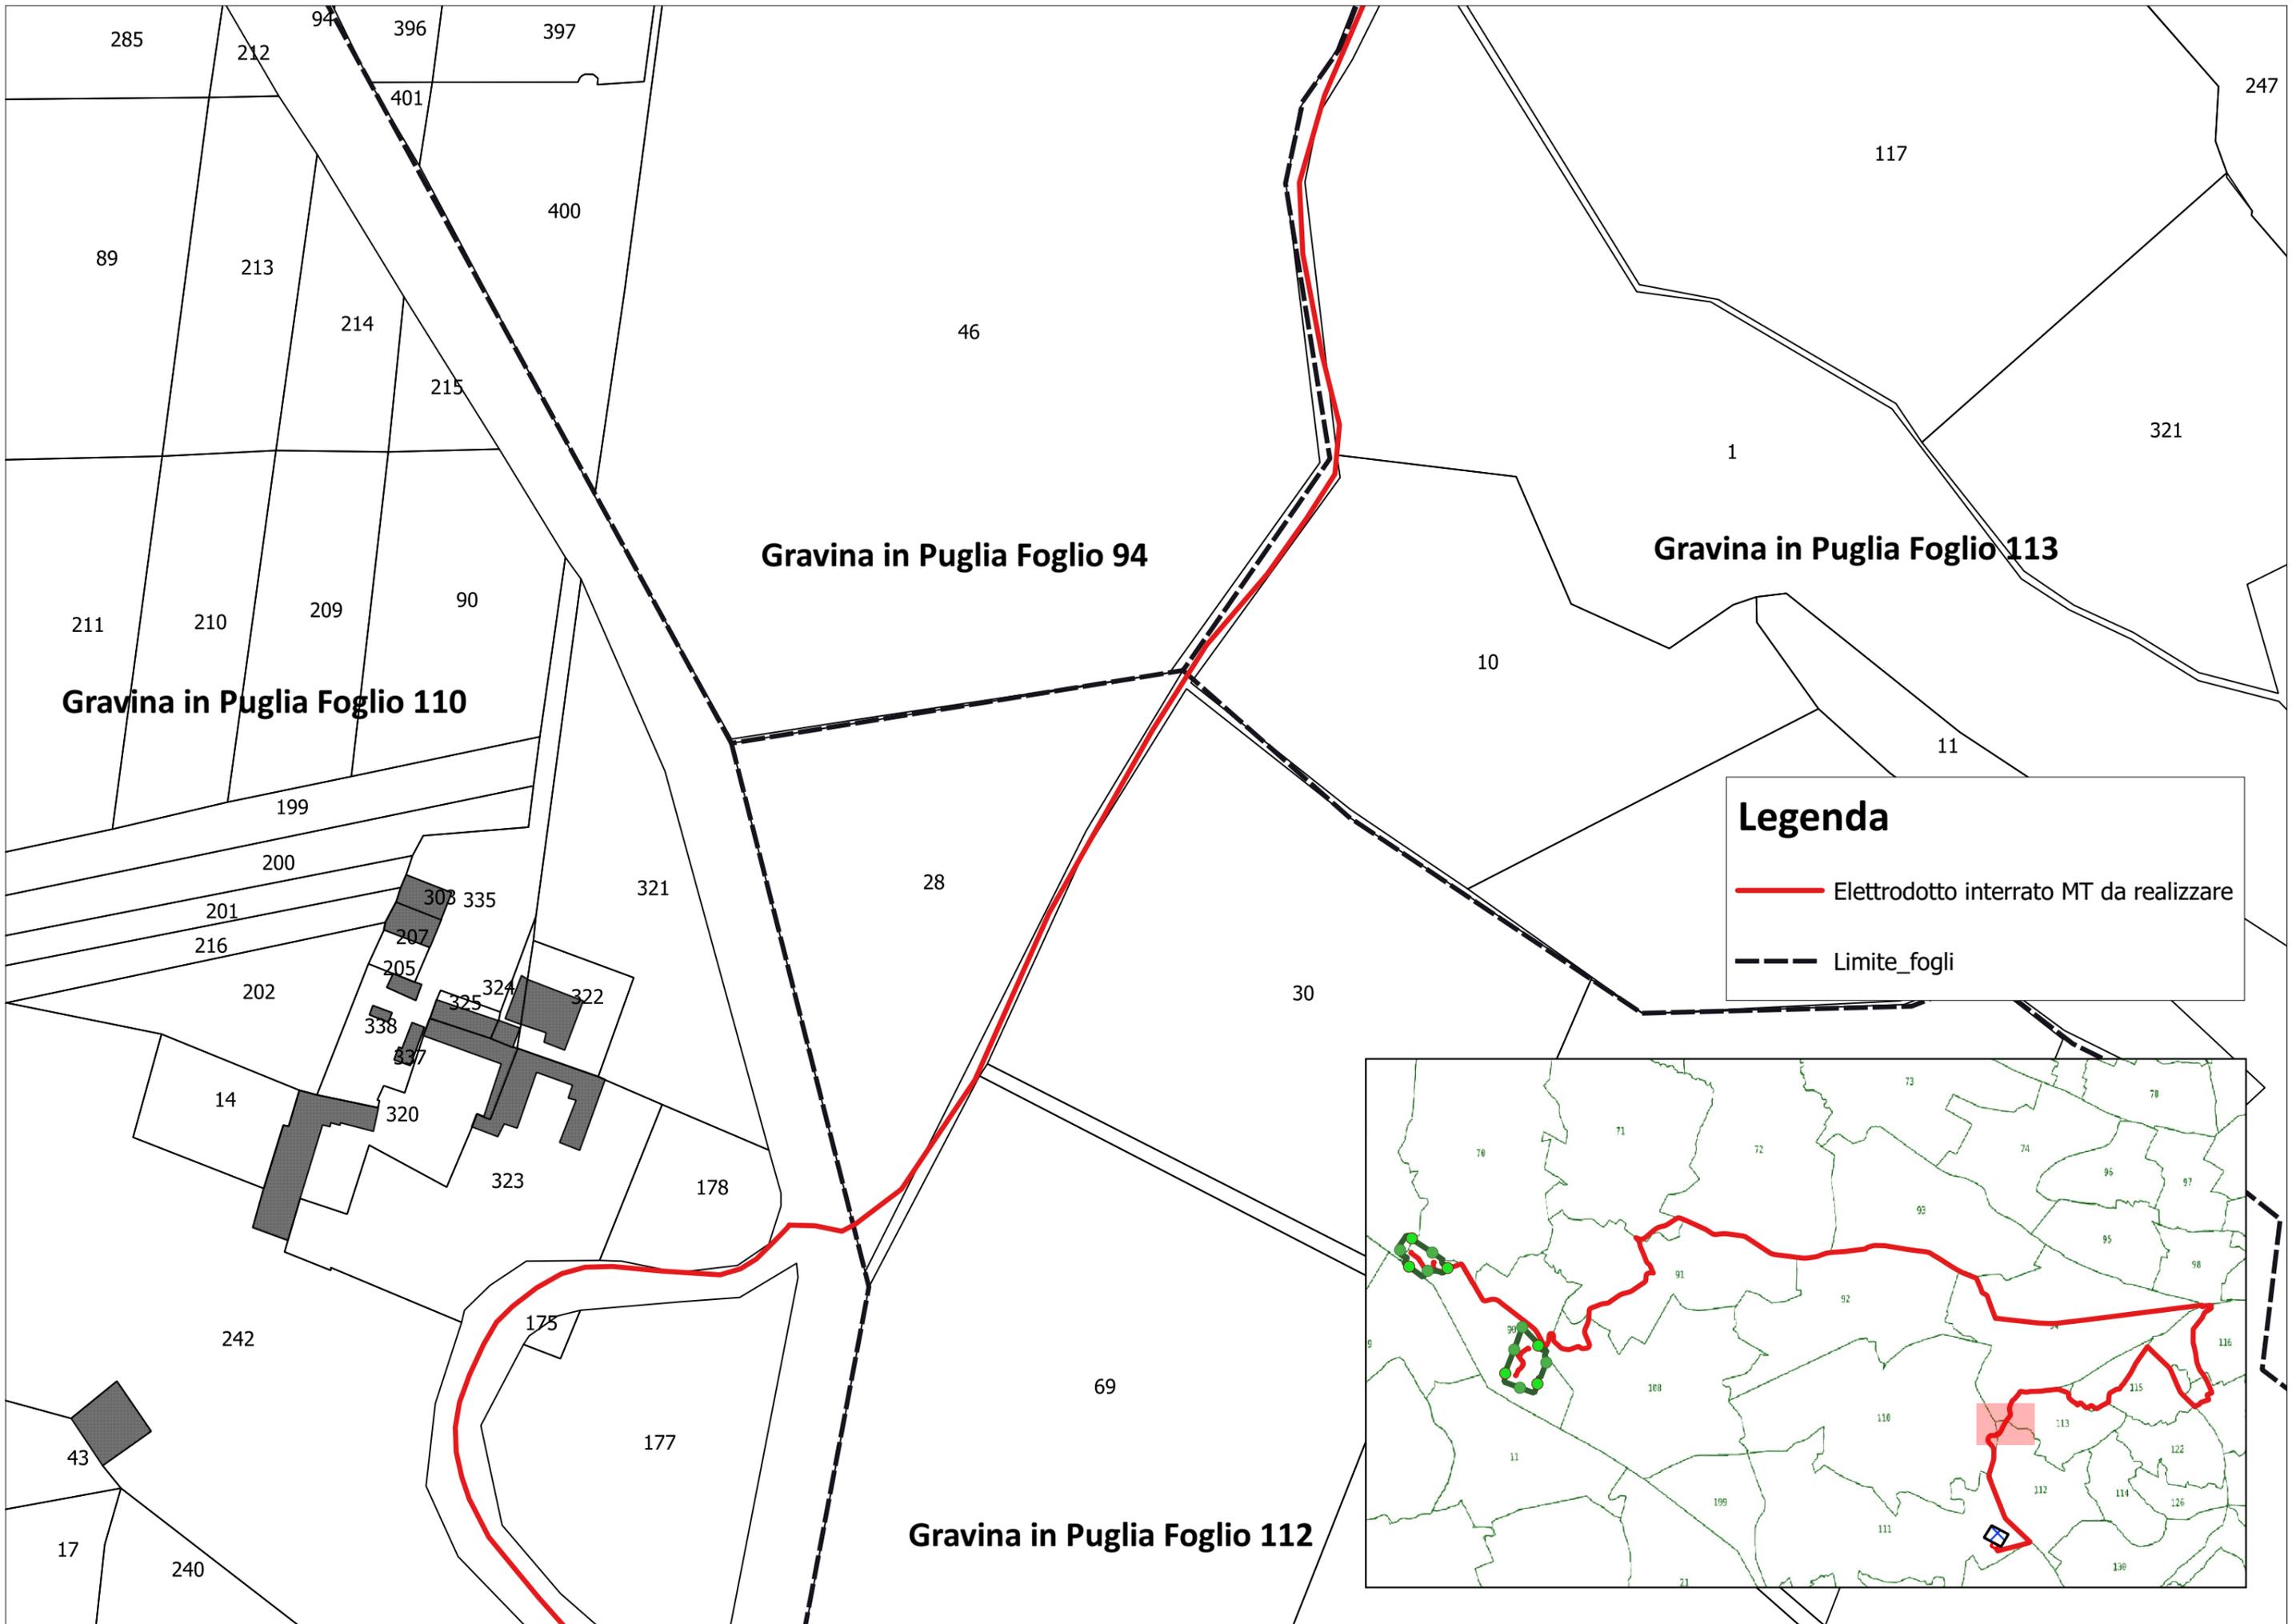

Gravina in Puglia Foglio 110


Gravina in Puglia Foglio 94


Gravina in Puglia Foglio 113

Gravina in Puglia Foglio 112

Legenda


-  Elettrodotto interrato MT da realizzare
-  Limite_fogli

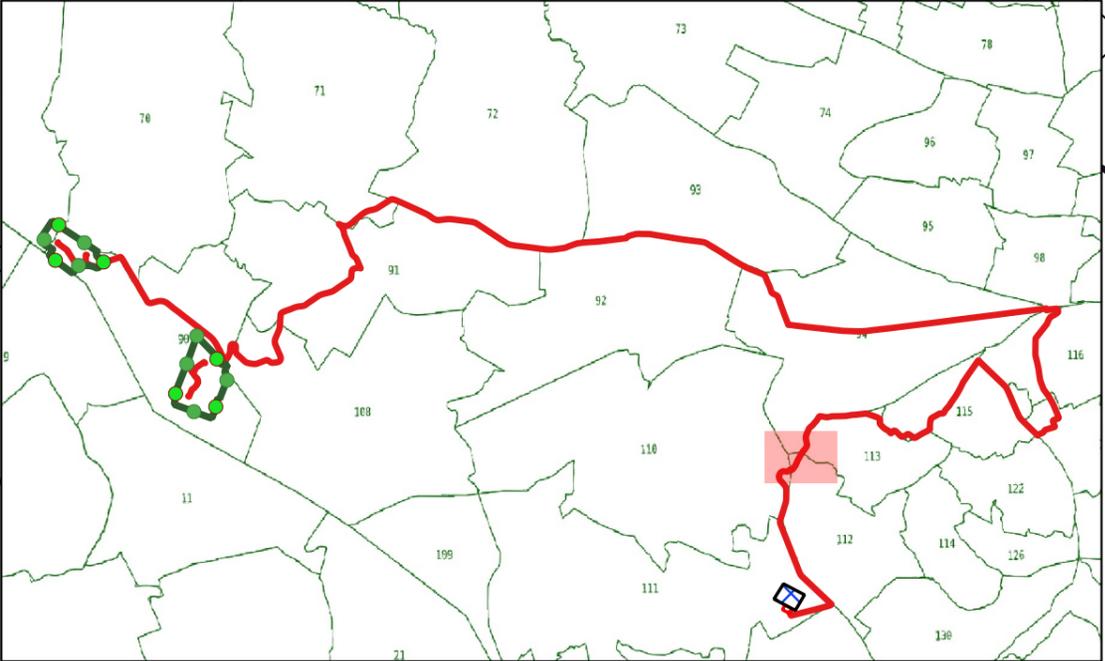

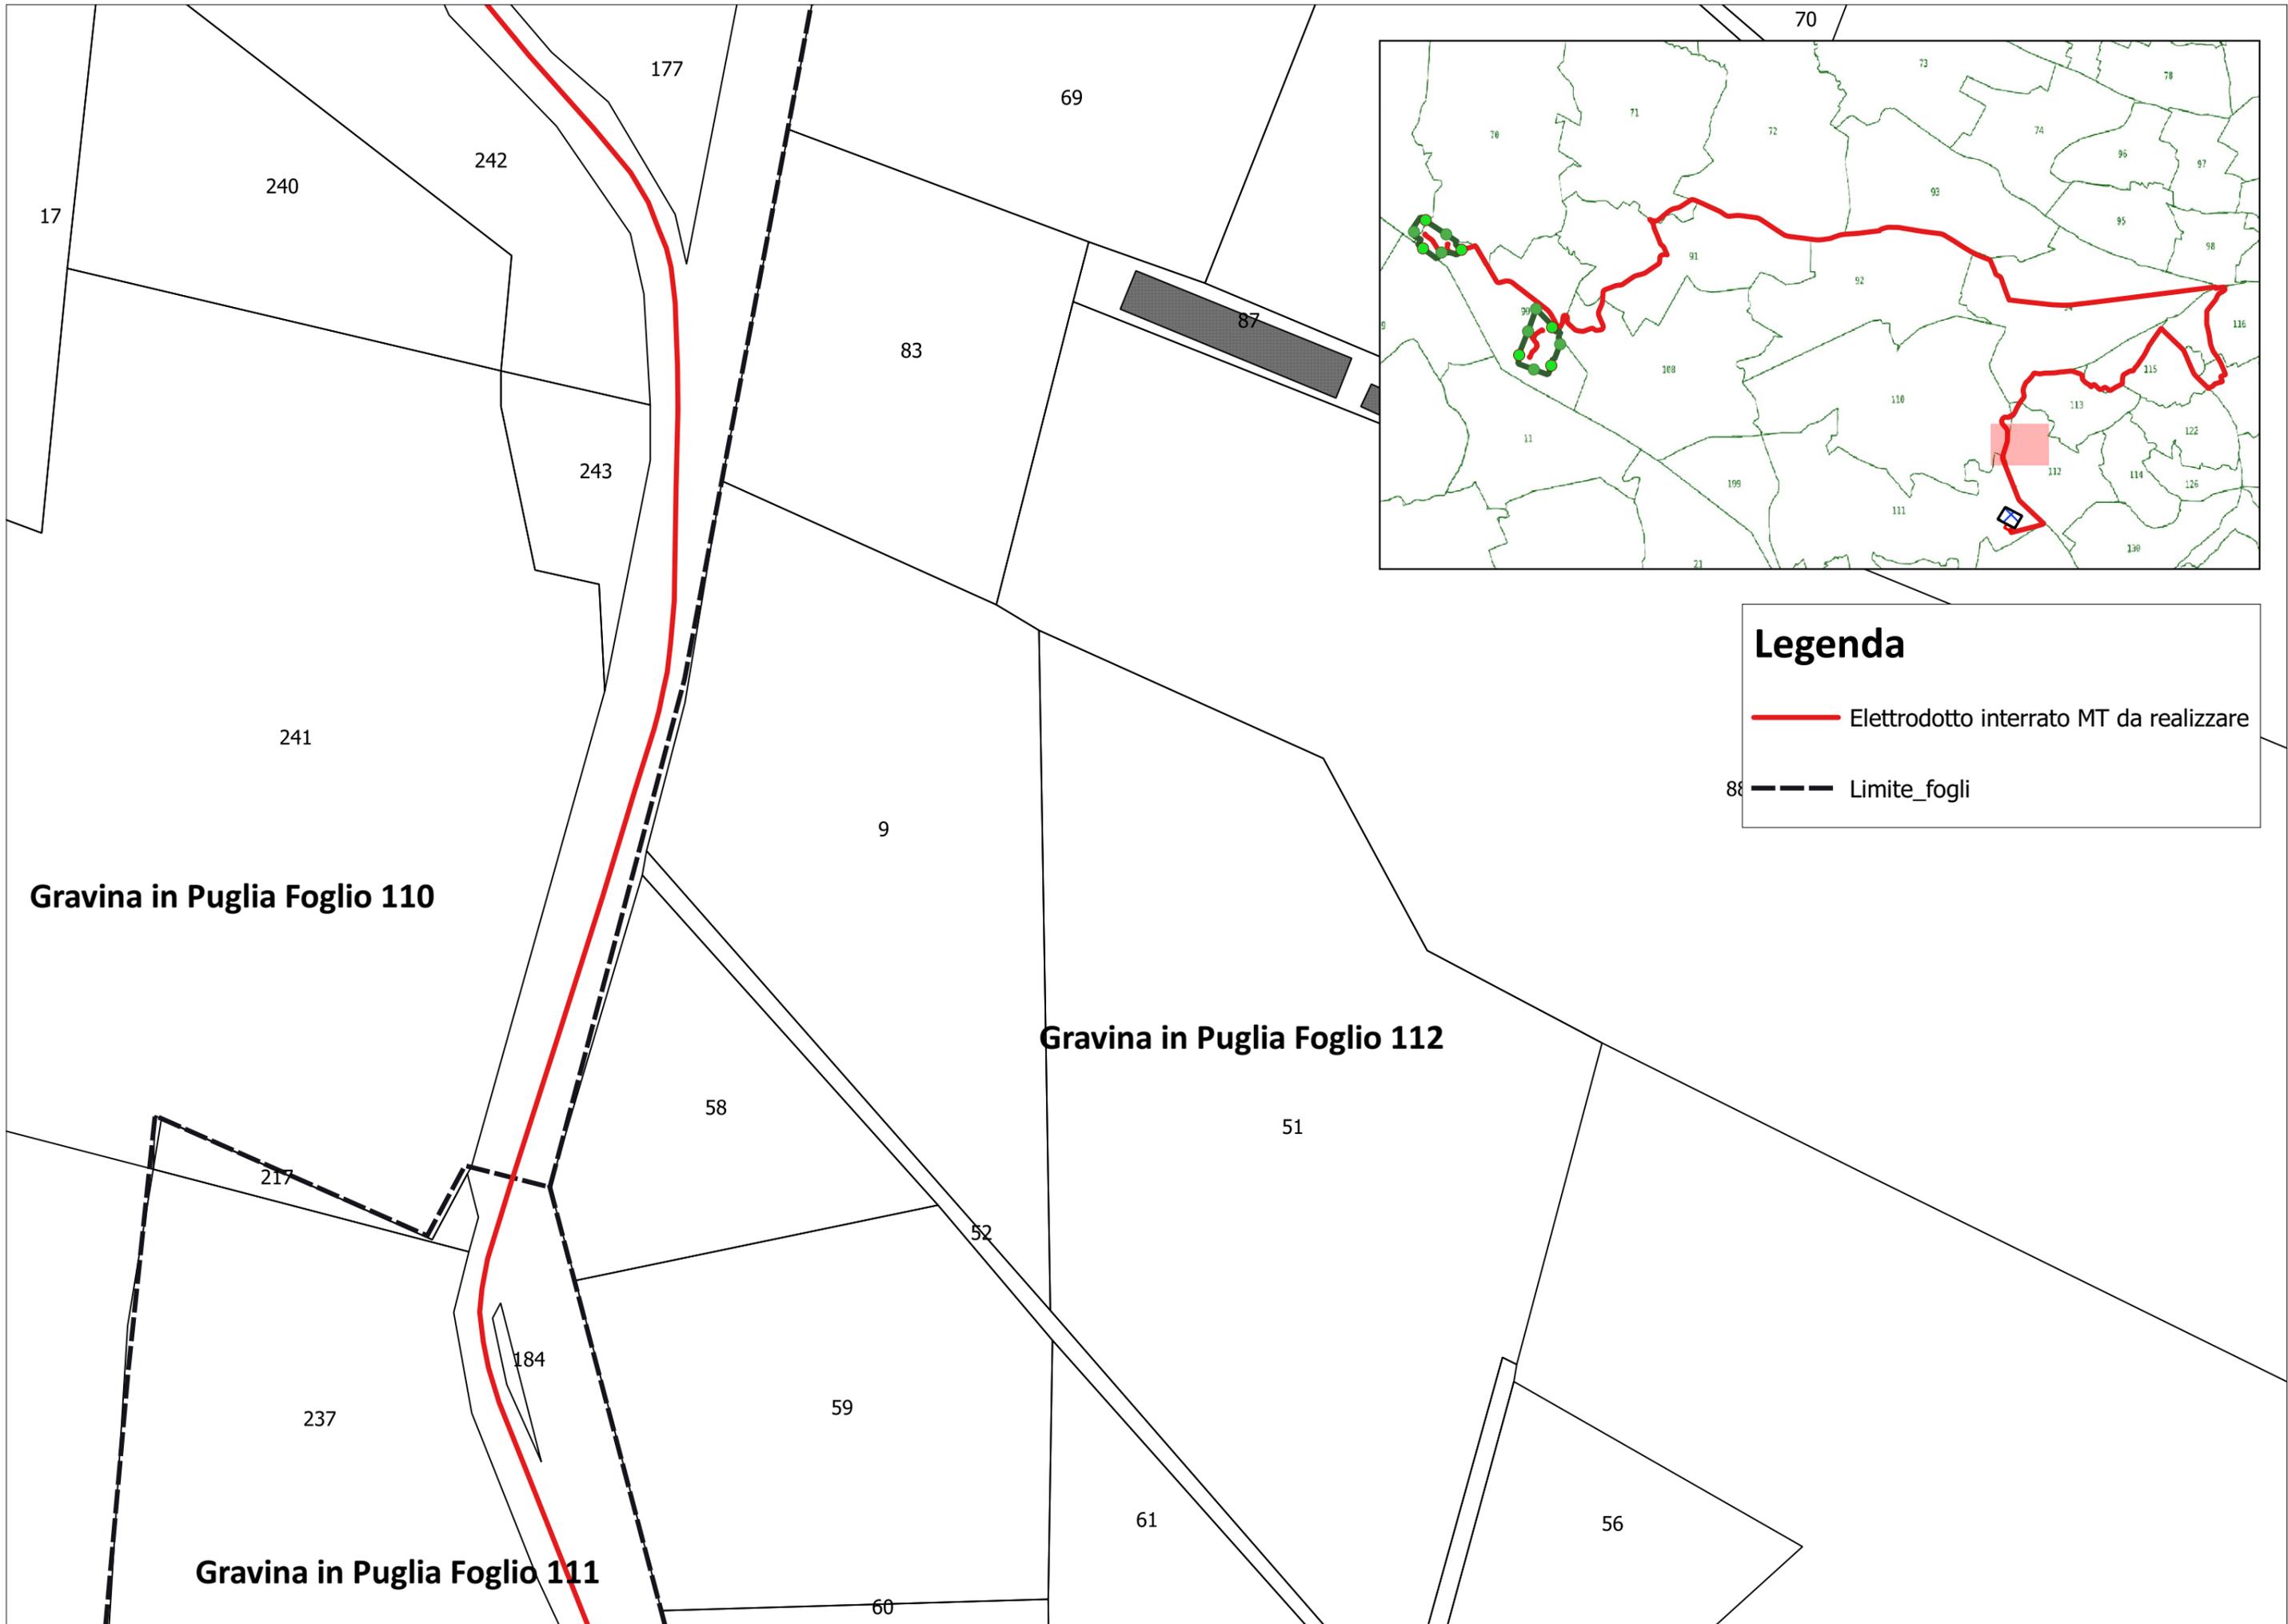

Legenda

-  Elettrodotto interrato MT da realizzare
-  Limite_fogli

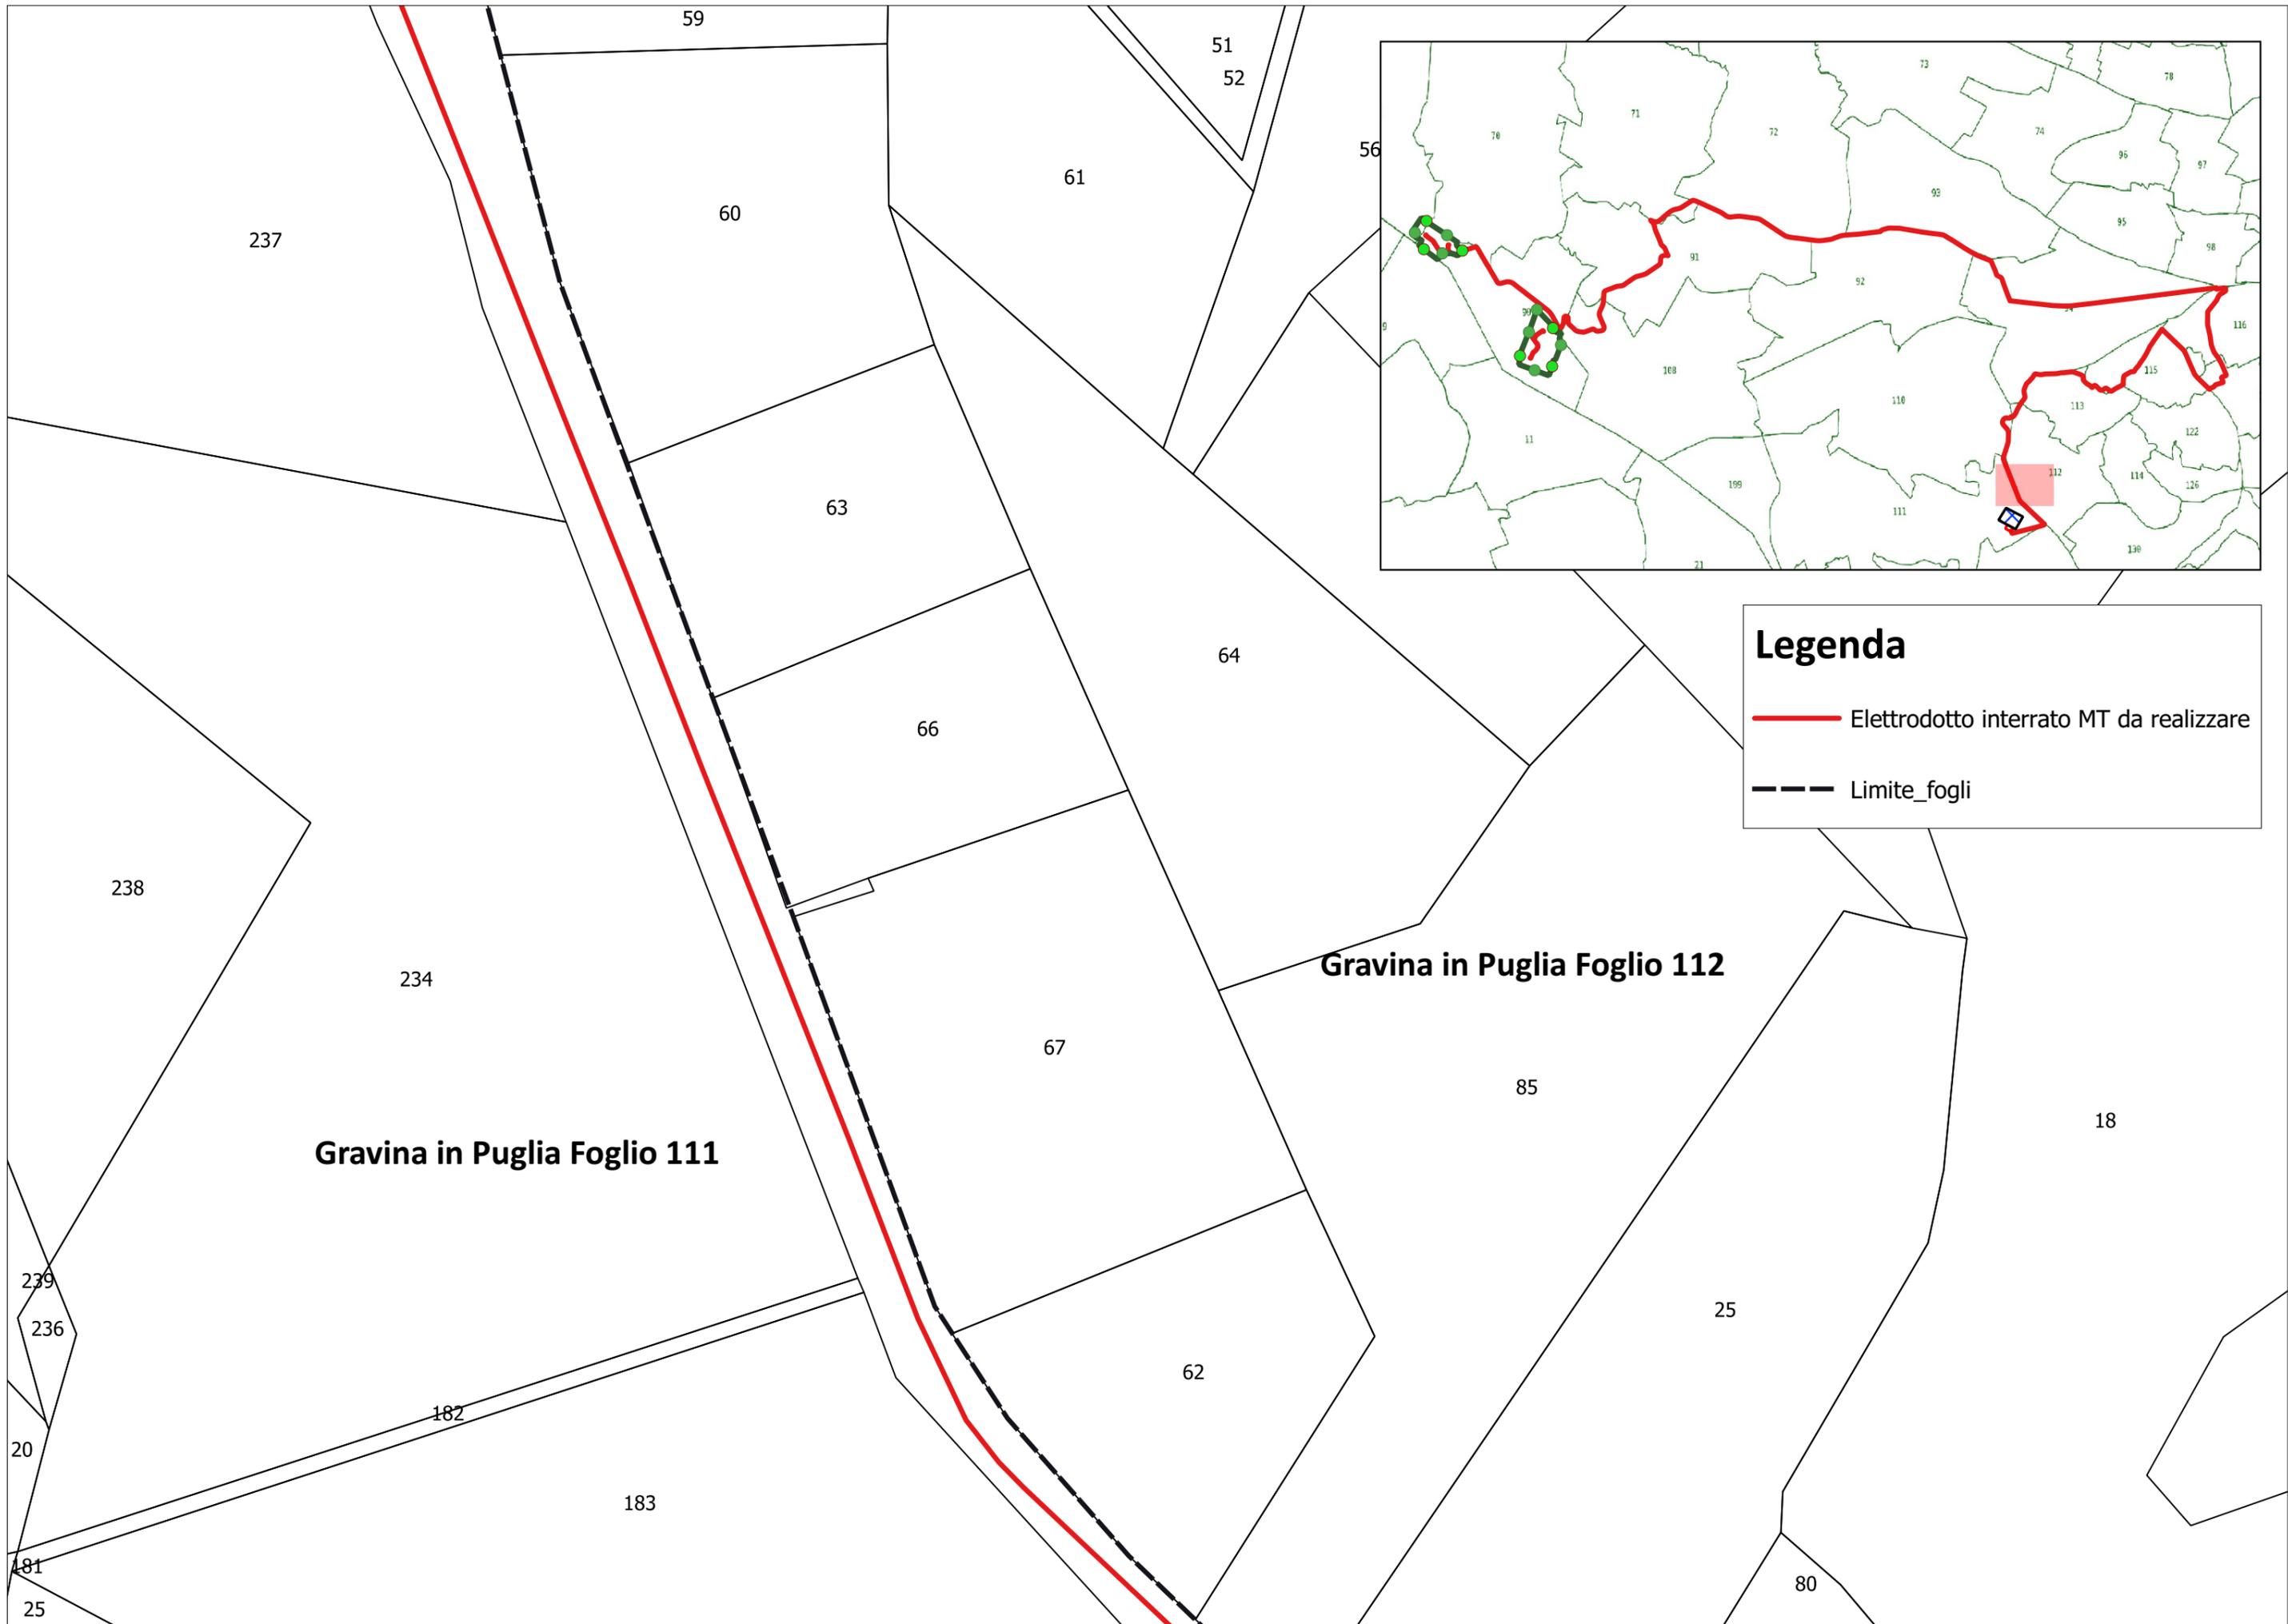

Legenda

-  Elettrodotto interrato MT da realizzare
-  Limite_fogli

