



**Comune  
di Gravina in Puglia**

**Regione Puglia**



**proponente:**

# AMBRA SOLARE 12 S.R.L.

Via Tevere 41, 00187 - Roma (RM) - P.IVA/C.F. 15946141007 - pec: ambrasolare12srl@legalmail.it



id:

**TAV\_Q.13**

GRUPPO  
**Powertis**

DISCIPLINA:	<b>PD</b>	TIPOLOGIA:	<b>T</b>	FORMATO:	<b>A3</b>	CODICE PRATICA:
FOGLIO:	<b>1 di 1</b>	SCALA:	<b>1:100</b>	Nome file:	<b>GRAF_Elettrico_Q.13.pdf</b>	


**titolo del progetto:**

**PROGETTO PER LA COSTRUZIONE  
E L'ESERCIZIO DI UN IMPIANTO AGRIFOTOVOLTAICO,  
DELLE OPERE CONNESSE E DELLE INFRASTRUTTURE INDISPENSABILI,  
DENOMINATO "PESCARELLA"**

**nome elaborato:**

**CABINE DI CAMPO ED EDIFICI AUSILIARI**

**progettazione:**

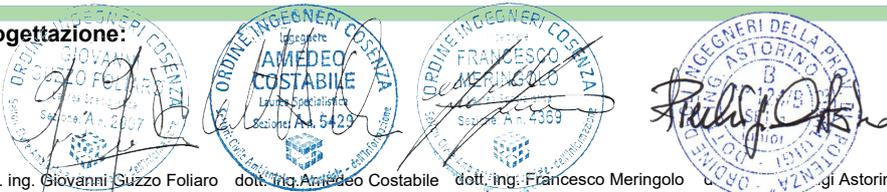


dott. ing. Giovanni Guzzo Foliaro    dott. ing. Amedeo Costabile    dott. ing. Francesco Meringolo    dott. ing. Astorino


Rev:	Data Revisione	Descrizione	Redatto	Controllato	Approvato
00	15/11/2021	PRIMA EMISSIONE	New Dev.	PW	PW




**NEW DEVELOPMENTS S.r.l.**  
piazza Europa, 14 - 87100 Cosenza (CS)

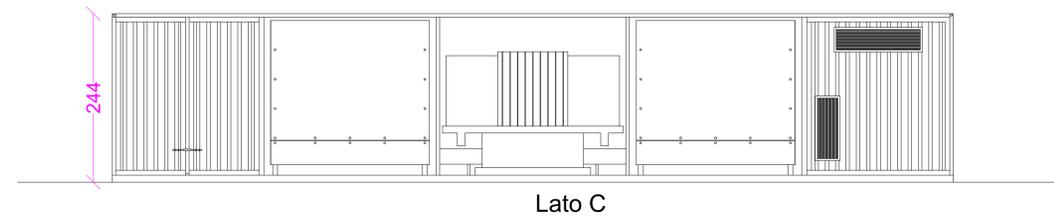

Lato C

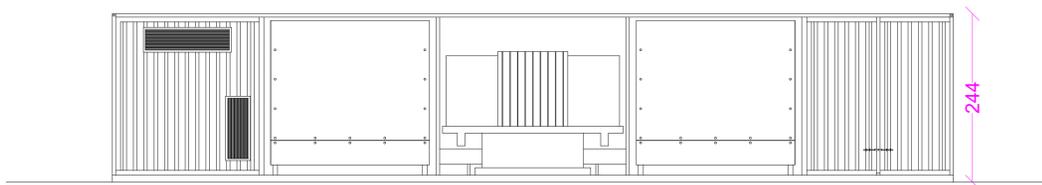


Lato A

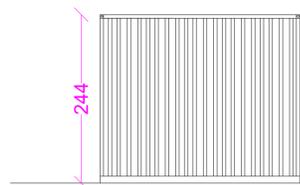

Lato B - Lato D


VISTE PROSPETTICHE

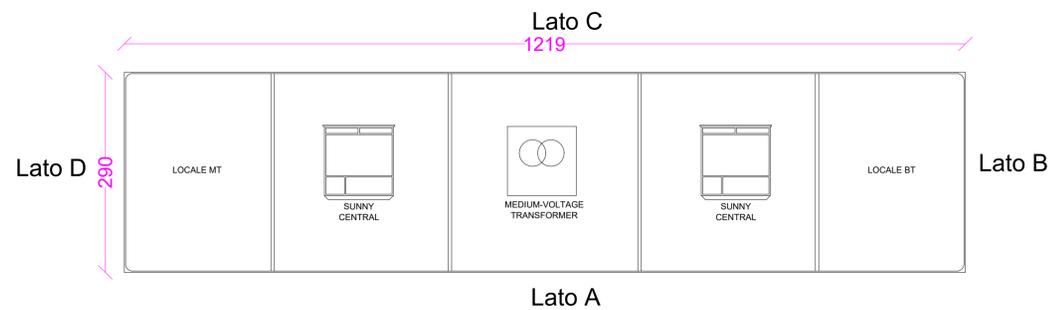


Lato A

PIANTA


CABINA DI CAMPO SCALA 1:100

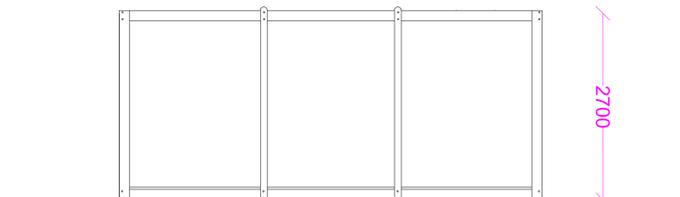


Lato C

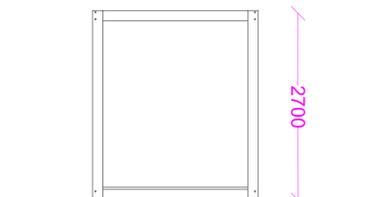

Lato B

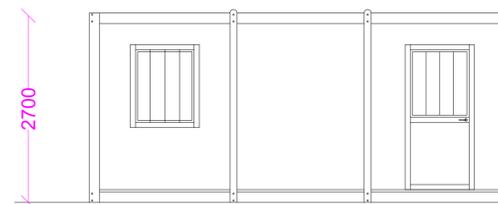


Lato A

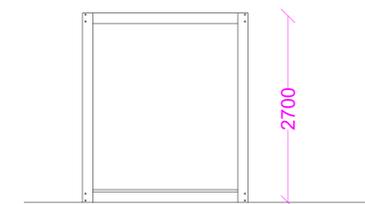

Lato D

VISTE PROSPETTICHE

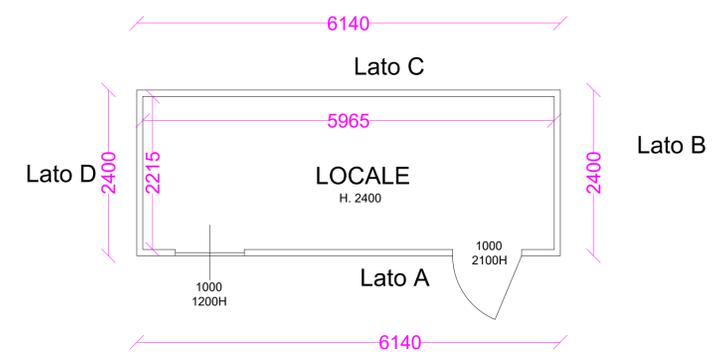

Lato A

PIANTA

CABINA AUSILIARIA SCALA 1:100