



**Comune
di Gravina in Puglia**

Regione Puglia



proponente:

AMBRA SOLARE 12 S.R.L.

Via Tevere 41, 00187 - Roma (RM) - P.IVA/C.F. 15946141007 - pec: ambrasolare12srl@legalmail.it



id:

TAV_Q.5.a

GRUPPO
Powertis

DISCIPLINA:	PD	TIPOLOGIA:	T	FORMATO:	A3	CODICE PRATICA:
FOGLIO:	1 di 1	SCALA:	-	Nome file:	GRAF_Elettrico_Q.5.a.pdf	


titolo del progetto:

**PROGETTO PER LA COSTRUZIONE
E L'ESERCIZIO DI UN IMPIANTO AGRIFOTOVOLTAICO,
DELLE OPERE CONNESSE E DELLE INFRASTRUTTURE INDISPENSABILI,
DENOMINATO "PESCARELLA"**

nome elaborato:

SCHEMA UNIFILARE IMPIANTI UTENTE E RTN

progettazione:

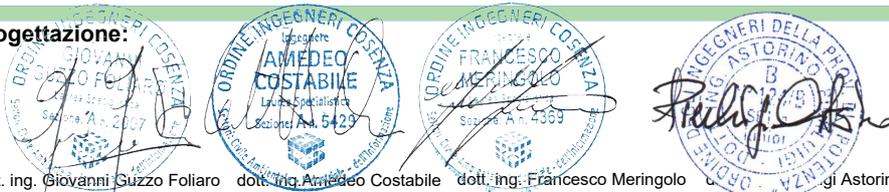

dott. ing. Giovanni Guzzo Foliaro dott. ing. Amedeo Costabile dott. ing. Francesco Meringolo dott. ing. Astorino

Rev:	Data Revisione	Descrizione	Redatto	Controllato	Approvato
00	15/11/2021	PRIMA EMISSIONE	New Dev.	PW	PW



NEW DEVELOPMENTS S.r.l.
piazza Europa, 14 - 87100 Cosenza (CS)


FUTURA STAZIONE ELETTRICA
DI SMISTAMENTO A 380/150 KV TERNA

STALLO 150 KV

CAVIDOTTO 150KV

STAZIONE DI UTENZA CONDIVISA
DI TRASFORMAZIONE 150/30KV SET

SBARRE COMUNI 150 KV

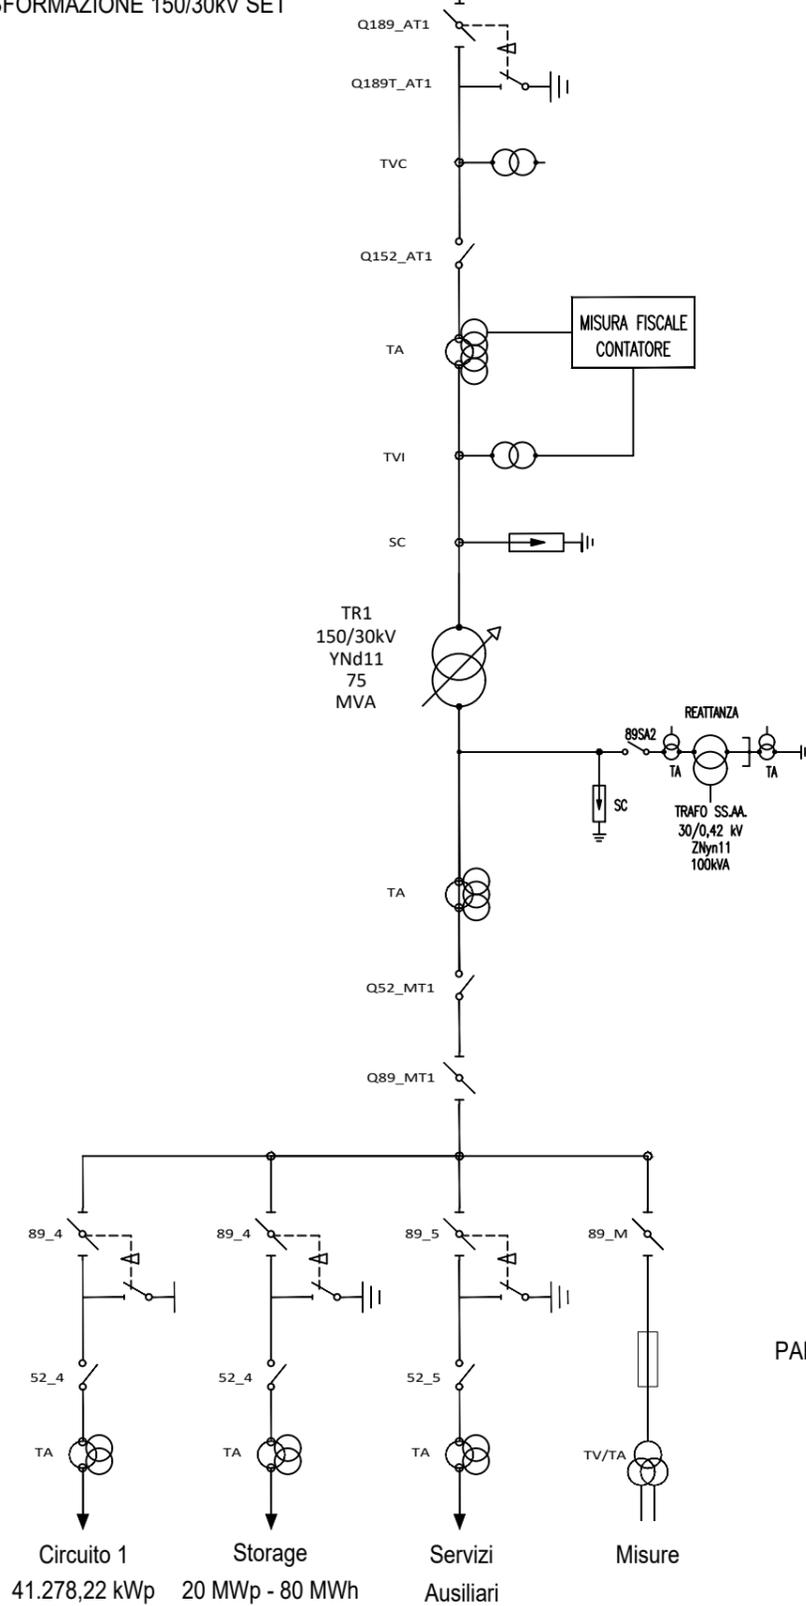

PARCO FOTOVOLTAICO "PESCARELLA"
POTENZA 41.278,22 kWp