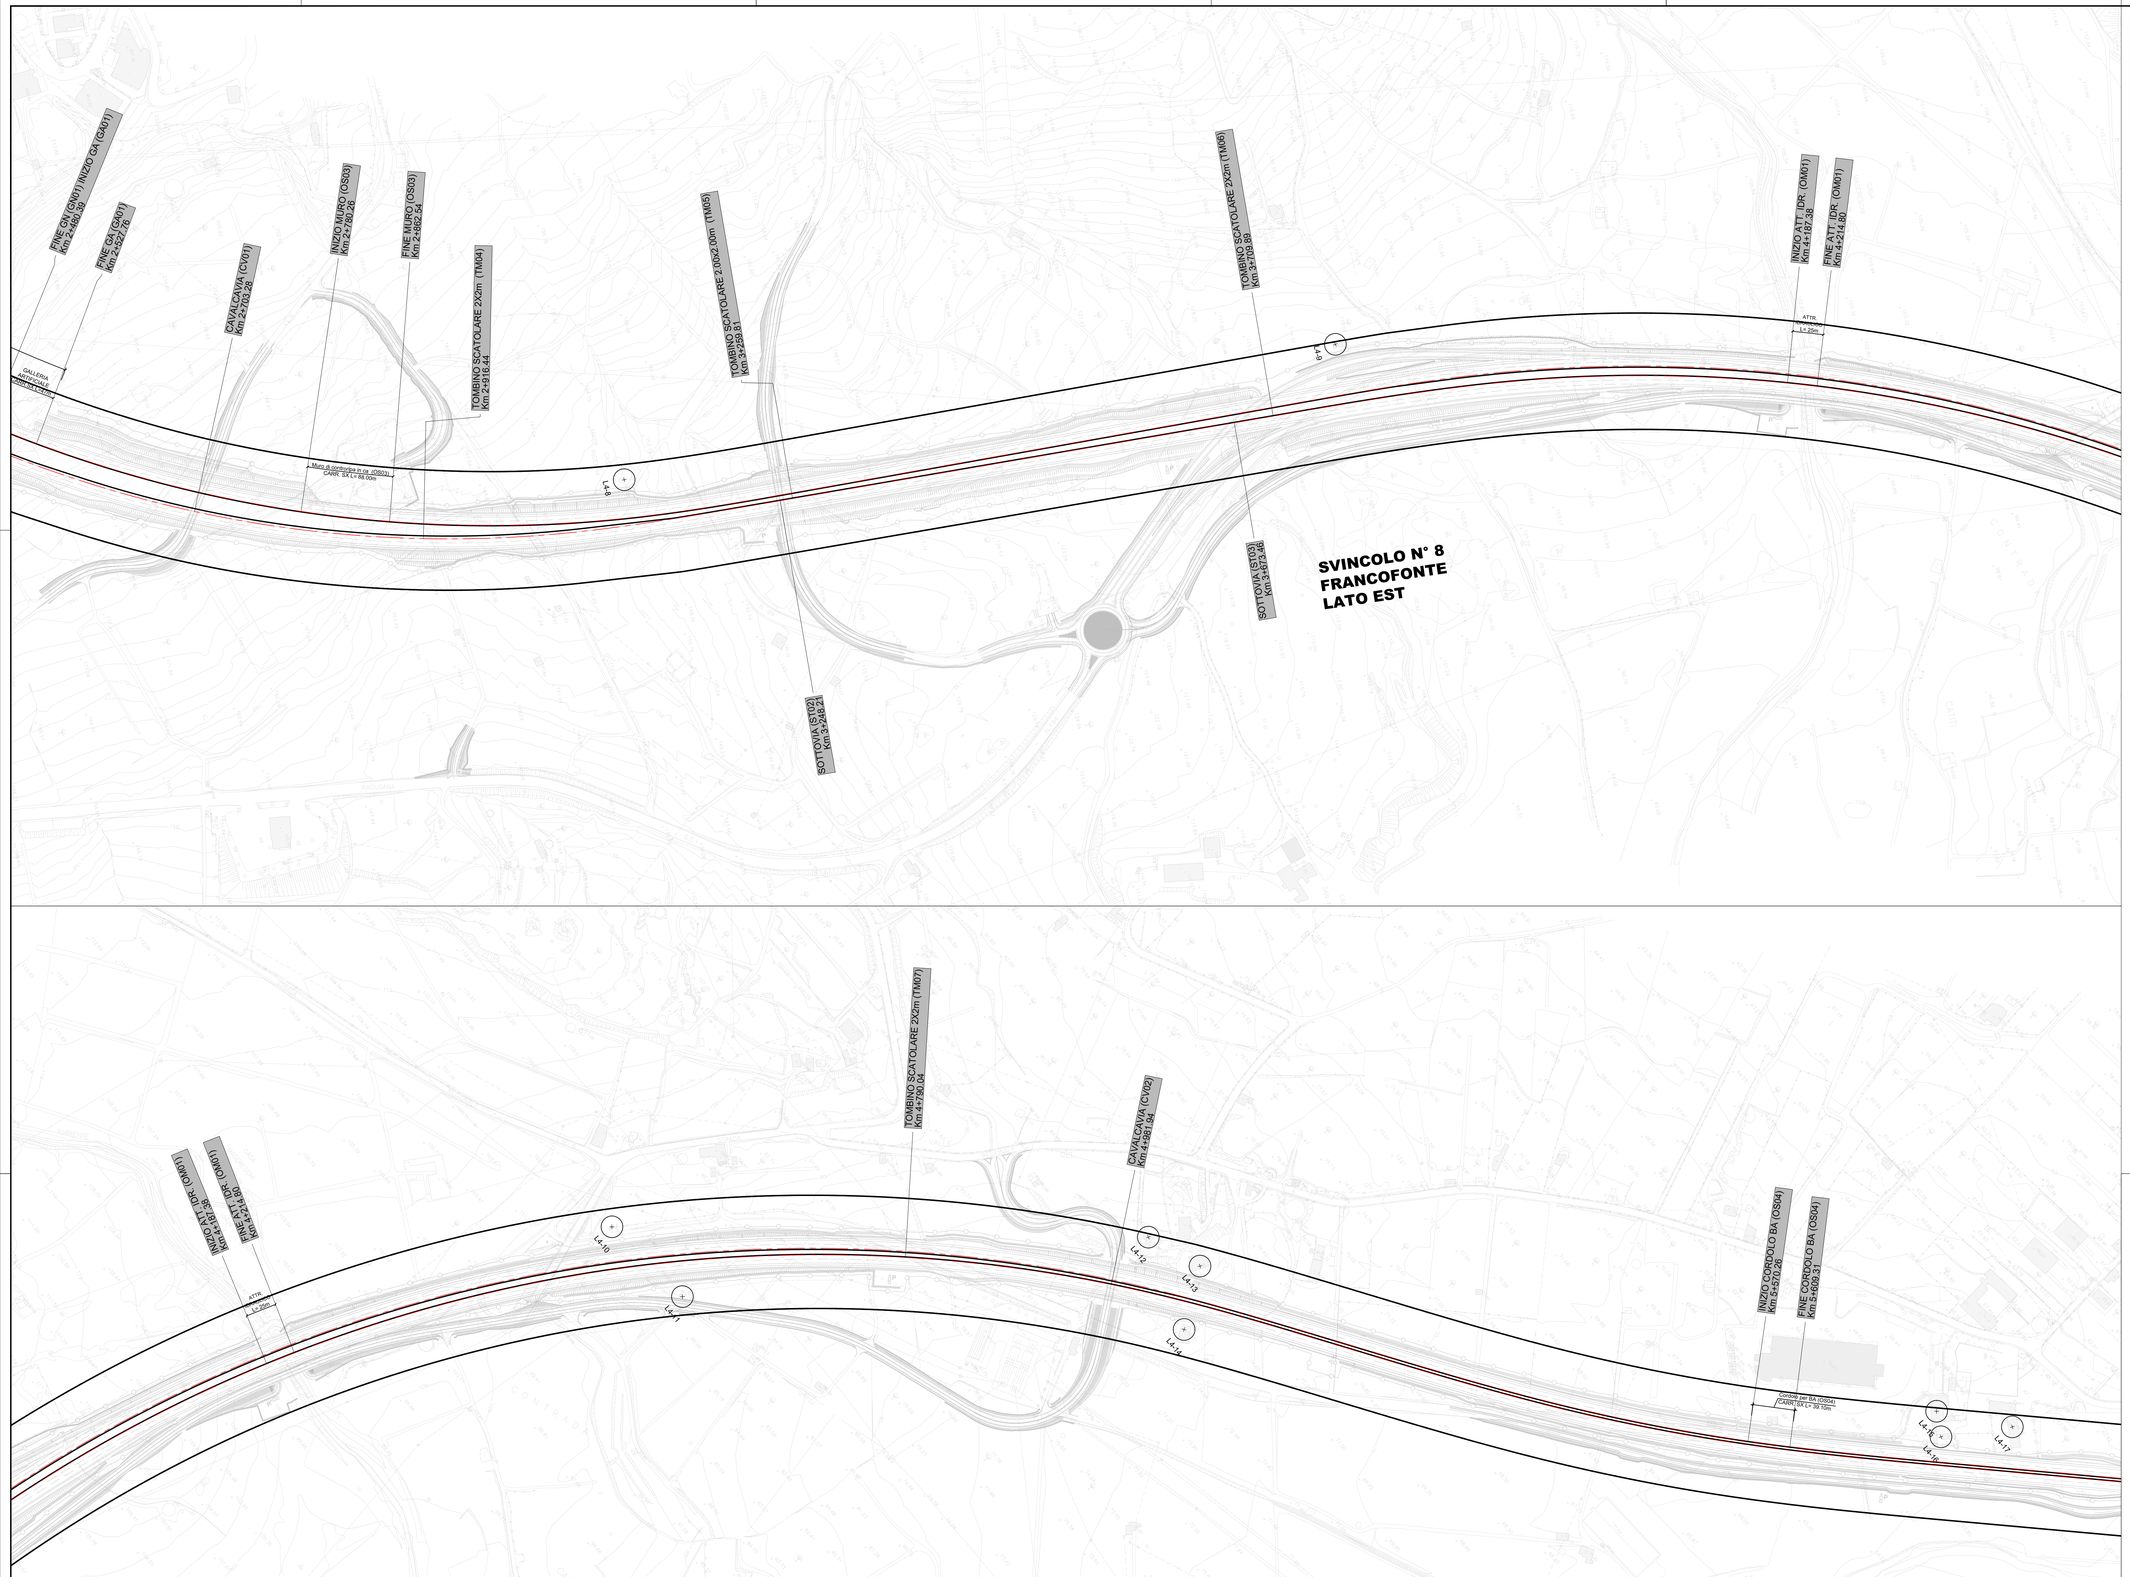

QUADRO D'UNIONE

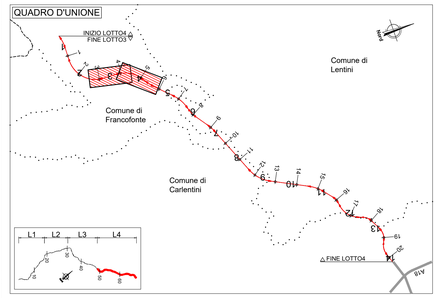

anas
GRUPPO FS ITALIANE

Direzione Progettazione e Realizzazione Lavori

ITINERARIO RAGUSA-CATANIA

Collegamento viario compreso tra lo Svincolo della S.S. 514 "di Chiaramonte" con la S.S. 115 e lo Svincolo della S.S. 194 "Ragusana"

LOTTO 4 - Dallo svincolo n. 8 "Francofonte" (compreso) allo svincolo della "Ragusana"(escluso)

PROGETTO ESECUTIVO — COD. PA898

PROGETTAZIONE: ATI SINTAGMA - GP INGEGNERIA - COOPROGETTI -GDG - ICARIA - OMNISERVICE

PROGETTISTA RESPONSABILE DELL'INTEGRAZIONE DELLE PRESTAZIONI SPECIALISTICHE:
Dott. Ing. Nando Granieri
Ordine degli Ingegneri della Prov. di Perugia n° A351

IL GEOLOGO:
Dott. Geol. Giorgio Cerquiglini
Ordine dei Geologi della Regione Umbria n° 108

IL COORDINATORE PER LA SICUREZZA IN FASE DI PROGETTAZIONE:
Dott. Ing. Filippo Pambianco
Ordine degli Ingegneri della Provincia di Perugia n° A1373

VISTO IL RESPONSABILE DEL PROCEDIMENTO
Dott. Ing. Luigi Mupo

IL GRUPPO DI PROGETTAZIONE:

MANDATARIA: Sintagma
Dott. Ing. N.Granieri — Dott. Ing. M.Abram
Dott. Ing. F.Durastanti — Dott. Ing. F.Pambianco
Dott. Ing. V.Truffini — Dott. Ing. M.Briganti Botta
Dott. Arch. A.Bracchini — Dott. Ing. L.Gagliardini
Dott. Ing. L.Nani — Dott. Geol. G.Cerquiglini

MANDANTI:
GPI INGEGNERIA — Dott. Ing. G.Guiducci, A.Signorelli, E.Micatelli, A.Bela — Dott. Ing. G.Lucibello, G.Guastella, M.Leonardi, G.Parente
GDG — Dott. Arch. E.A.E.Crimi, Dott. Ing. P.Zanelli, Dott. Ssa. P.Cerutti, Dott. Ing. D.Pelle — Dott. Ing. L.Ragnacci, Dott. Arch. A.Grua, Archeol. M.G.Liseno
COOPROGETTI — Dott. Ing. D.Carbocorn, S.Sacconi, C.Consorti — Dott. Ing. F.Aloe, A.Salvemini
GEOTECNICA E RISCHIO — Dott. Ing. V.Rotiroiani, G.Puli, F.Macchioni — Dott. Ing. G.Verni Supplizi, Y.Piunno, C.Sugarioni
ICARIA — Dott. Ing. F.Agnello
OMNISERVICE

IL RESPONSABILE DI PROGETTO:
Ordine degli Ingegneri della Provincia di Terni
Dott. Ing. Nando Granieri — Sezione A — A444

ELABORATI GENERALI - INTERO INTERVENTO
VERIFICA DI COERENZA PE-PD E RECEPIMENTO PRESCRIZIONI
Planimetria di ubicazione degli edifici censiti - Tav. 2 di 7

CODICE PROGETTO	NOME FILE	REVISIONE	SCALA:
PROGETTO: LO408Z — LIV. PROG.: E — N. PROG.: 2101	TOAEG01GENPU02A		
CODICE ELAB.: T04EG01GENPU02		A	1:2000

REV.	DESCRIZIONE	DATA	REDATTO	VERIFICATO	APPROVATO
A	Emissione a seguito di Rapporto di Verifica	Nov 2021	M.De Tursi	F. Durastanti	N.Granieri