


Direzione Progettazione e Realizzazione Lavori

**ITINERARIO RAGUSA-CATANIA**  
Collegamento viario compreso tra lo Svincolo della S.S. 514 "di Chiaramonte" con la S.S. 115 e lo Svincolo della S.S. 194 "Ragusana"  
LOTTO 4 - Dallo svincolo n. 8 "Francofonte" (compreso) allo svincolo della "Ragusana" (escluso)

**PROGETTO ESECUTIVO** COD. **PA898**

PROGETTAZIONE: ATI SINTAGMA - GP INGEGNERIA - COOPROGETTI - GDG - ICARIA - OMNISERVICE

<p><b>PROGETTISTA RESPONSABILE DELL'INTEGRAZIONE DELLE PRESTAZIONI SPECIFICATIVE:</b> Dot. Ing. Mando Granieri Ordine degli Ingegneri della Prov. di Perugia n° A351</p>	<p><b>IL GRUPPO DI PROGETTAZIONE:</b> <b>MANDATARI:</b> Dot. Ing. Mando Granieri Dot. Ing. M. Biondi Dot. Ing. A. Biondi Dot. Ing. G. Caracciolo</p>	<p><b>MANDANTI:</b> Dot. Ing. G. Caracciolo Dot. Ing. A. Biondi Dot. Ing. M. Biondi Dot. Arch. E. A. E. Di... Dot. Arch. F. Di... Dot. Ing. F. Di... Dot. Ing. F. Di...</p>	<p><b>IL GEOLOGO:</b> Dot. Geol. Giorgio Conquagnì Ordine dei Geologi della Regione Umbria n° 208</p>	<p><b>IL COORDINATORE PER LA SICUREZZA IN FASE DI PROGETTAZIONE:</b> Dot. Ing. Filippo Farnabanco Ordine degli Ingegneri della Provincia di Perugia n° A1373</p>	<p><b>IL RESPONSABILE DEL PROCEDIMENTO:</b> Dot. Ing. Luigi Mupo</p>
--	--	---	---	--	--

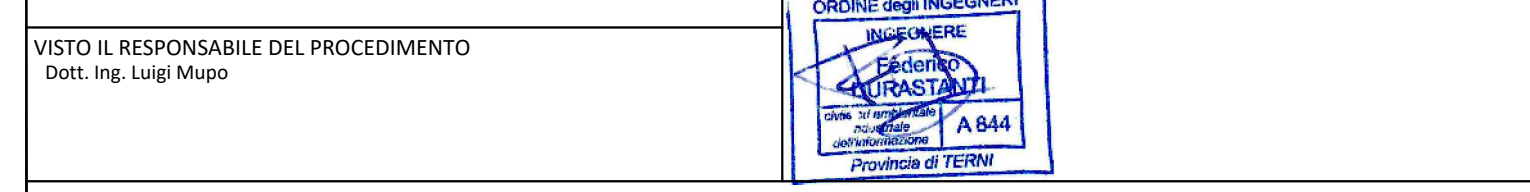

**TOPOGRAFIA CARTOGRAFIA**  
RILIEVO E RESTITUZIONE  
Rilievo cartografico Lotto 4 - Tav. 14 di 26



CODICE PROGETTO	NOME FILE	REVISIONE	SCALA:
PROGETTO	1404EG00000174-44		
LO408ZE2101	CODICE ELAB. T04EG00CRTPL14	A	1:1000

A	Emissione	04/2021	M. Ceo	F. Duranton	M. Granieri
REV.	DESCRIZIONE	DATA	REDATTO	VERIFICATO	APPROVATO