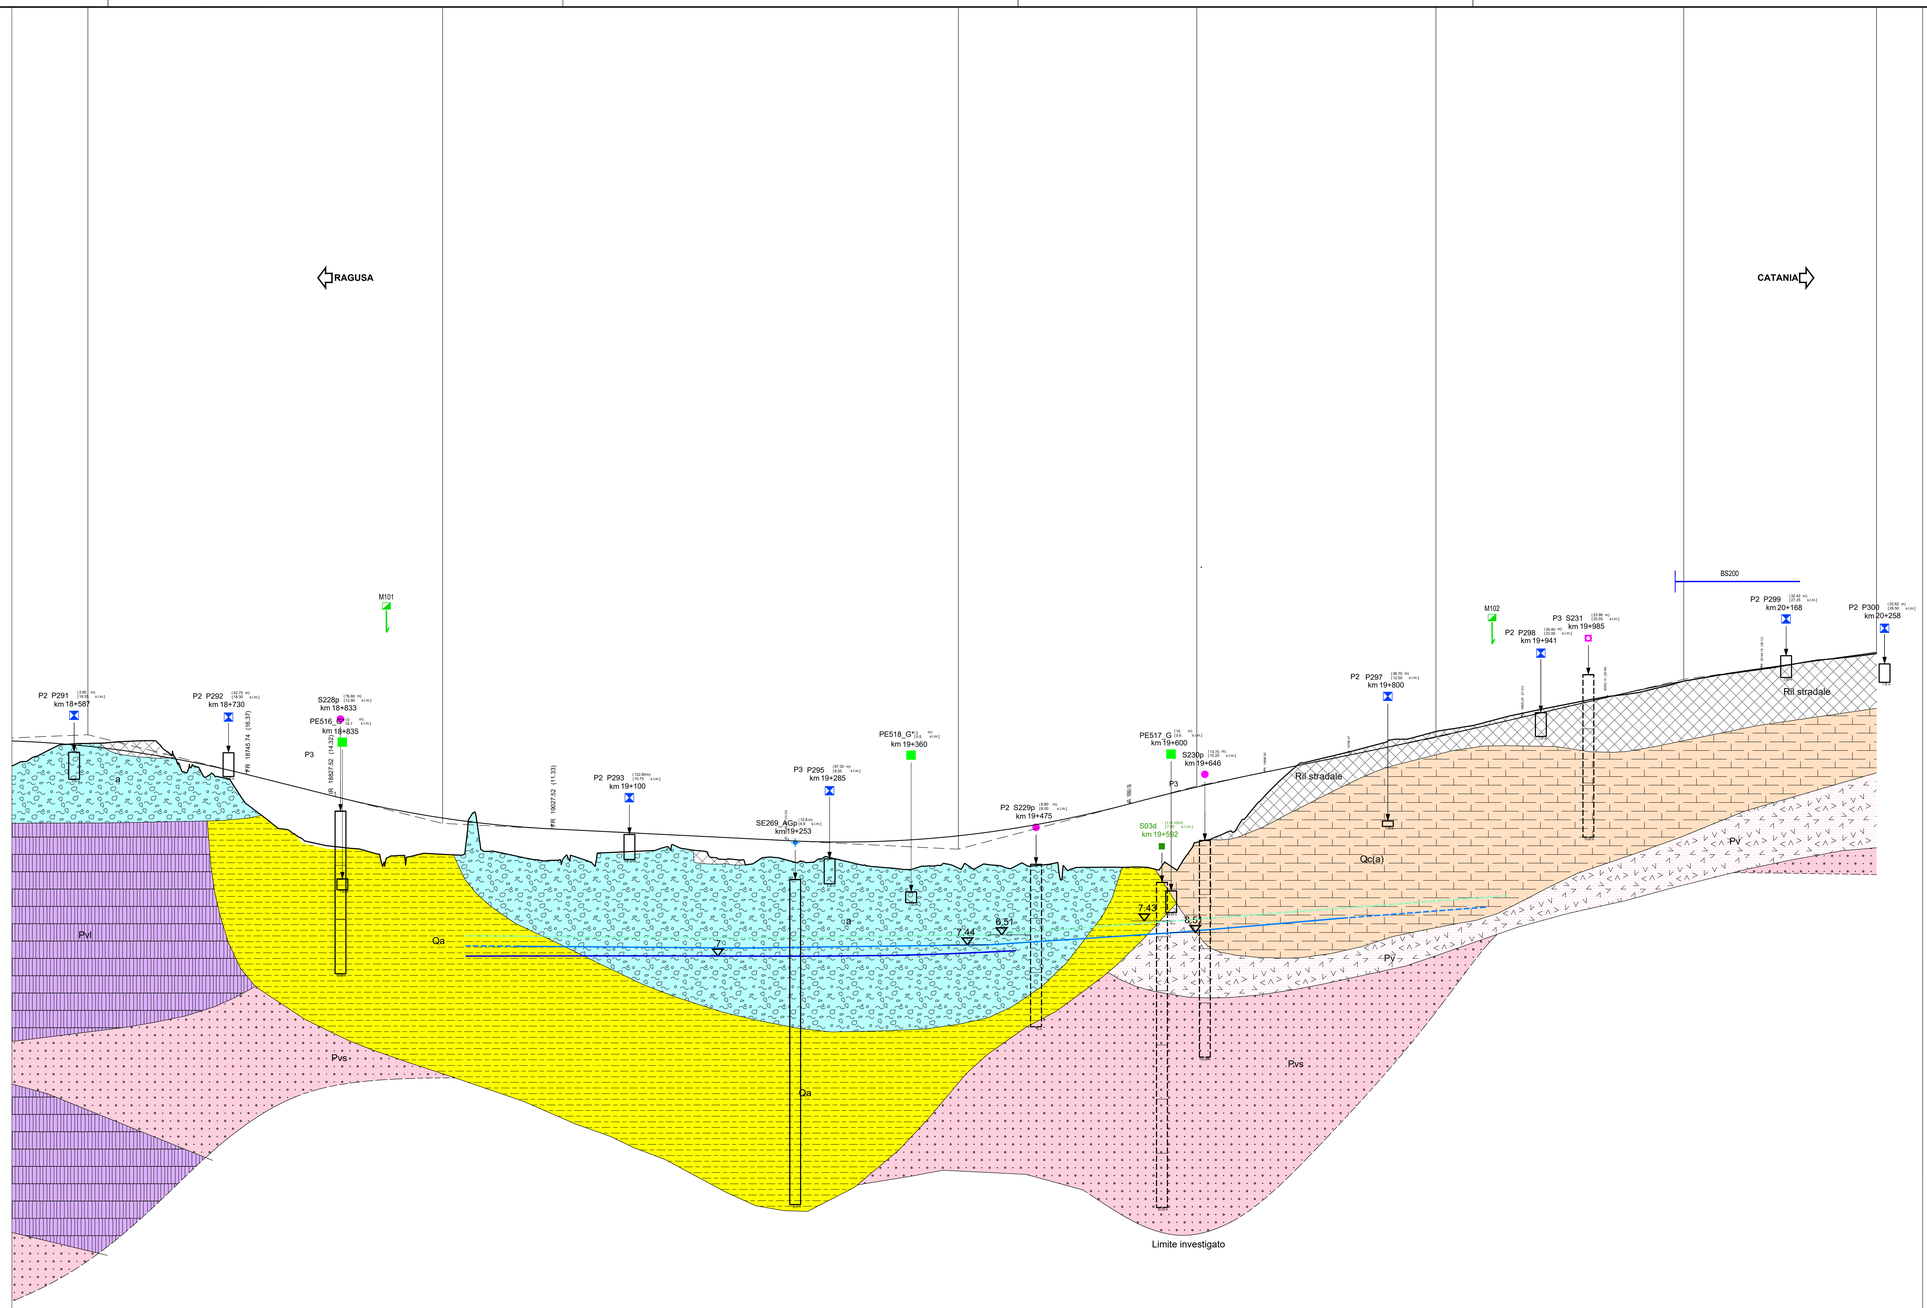

LOTTO 4 Asse DX (RG-CT)

Direzione RG-CT

Altezze 1: 200

Lunghezze 1: 2000

Q.RIF. -50.00

NUMERO SEZIONI	1036 1037 1038 1039 1040 1041 1042 1043 1044 1045 1046 1047 1048 1049 1050 1051 1052 1053 1054 1055 1056 1057 1058 1059 1060 1061 1062 1063 1064 1065 1066 1067 1068 1069 1070 1071 1072 1073 1074 1075 1076 1077 1078 1079 1080 1081 1082 1083 1084 1085 1086 1087 1088 1089 1090 1091 1092 1093 1094 1095 1096 1097 1098 1099 1100 1101 1102 1103 1104 1105 1106 1107 1108 1109 1110 1111 1112 1113 1114 1115 1116 1117 1118 1119 1120 1121 1122 1123 1124 1125 1126 1127 1128 1129
DISTANZE PROGRESSIVE	18540.00 18590.00 18640.00 18690.00 18740.00 18781.31 18827.32 18870.00 18920.00 18970.00 19020.00 19064.57 19090.00 19125.51 19145.07 19190.00 19230.00 19281.52 19307.07 19356.51 19406.07 19450.00 19500.00 19550.00 19600.00 19641.72 19681.84 19720.00 19760.00 19800.00 19836.88 19880.00 19886.83 19906.84 19931.84 19960.00 19990.00 20030.00 20038.48 20080.00 20104.84 20130.00 20143.39 20180.00 20208.08 20230.00 20237.12 20250.98
DISTANZE PARZIALI	00 20.00 20.00 20.00 20.00 25.31 0.00 22.68 20.00 20.00 20.00 20.00 20.00 20.00 20.00 20.90 20.90 13.78 21.52 19.55 24.44 19.56 14.93 20.00 20.00 20.00 19.48 19.48 18.83 20.00 20.00 13.33 20.11 25.10 20.05 23.25 16.13 23.03 20.00 20.00 20.00 20.00 20.00 21.72 18.28 19.48 19.48 20.00 20.00 20.00 20.00 20.00 20.00 20.00 20.00 19.48 19.48 20.00 20.00 20.00 20.00 20.00 19.48 19.48 23.32 19.48 19.48 19.48 19.48 19.48 19.48 20.00 20.00 25.01 20.00 19.48 19.48 20.00 20.00 20.00 19.48 23.52 19.48 20.74 25.06 13.39 20.13 26.61 20.00 22.08 27.52 19.48 20.52 27.12 13.98
QUOTE PROGETTO	19.40 19.29 19.14 18.95 18.72 18.38 18.19 17.80 17.41 16.98 16.51 16.01 15.51 15.01 14.51 14.00 13.81 13.57 13.12 12.76 12.36 12.08 11.89 11.68 11.50 11.28 11.26 11.16 11.06 10.96 10.90 10.80 10.67 10.57 10.46 10.38 10.26 10.17 10.12 10.11 10.14 10.21 10.31 10.38 10.46 10.65 10.88 11.14 11.45 11.80 12.19 12.61 12.93 13.16 13.59 14.11 14.61 15.10 15.56 16.00 16.42 16.83 17.17 17.35 17.64 18.05 18.45 18.87 19.29 19.65 20.17 20.38 20.77 21.23 21.61 22.28 22.47 22.94 23.41 23.87 24.23 24.71 25.00 25.44 25.66 26.07 26.35 26.65 27.04 27.19 27.43 27.62
QUOTE TERRENO	17.53 18.38 19.20 19.29 19.44 18.38 17.99 17.07 16.14 14.50 12.61 11.31 10.22 9.77 9.48 9.48 9.20 8.83 8.85 8.98 8.89 11.39 9.14 8.71 8.38 8.38 8.41 9.13 9.22 9.28 9.62 9.37 8.68 8.45 8.29 8.59 8.52 8.72 8.32 7.90 7.70 7.57 7.88 7.89 7.87 7.71 7.94 8.07 7.98 7.83 7.77 7.78 7.78 7.73 7.86 9.70 10.53 11.27 13.72 15.73 18.32 18.64 19.45 19.87 19.66 20.11 20.56 20.72 21.07 21.60 22.15 22.57 22.73 23.12 23.49 23.74 24.03 24.59 25.01 25.42 25.62 25.99 26.28 26.56 27.02 27.12 27.32 27.50
DIFFERENZA QUOTA P/T	1.87 0.90 0.02 -0.25 -0.57 -1.06 -1.29 -0.19 0.34 0.84 2.01 3.40 4.21 4.80 4.74 4.45 4.33 4.36 4.29 3.90 3.37 3.19 0.00 0.53 2.79 2.99 2.90 2.43 2.75 1.93 1.74 1.62 1.18 1.31 1.90 2.01 2.08 1.67 1.65 1.40 1.79 2.23 2.51 2.74 2.50 2.57 2.78 3.17 3.20 3.38 3.62 4.56 4.84 5.15 5.38 5.81 6.39 6.76 5.39 5.03 4.73 2.70 1.10 -0.04 -0.15 -0.21 -0.28 -0.39 -0.57 -0.36 -0.45 -0.40 -0.34 -0.30 -0.37 -0.34 -0.28 -0.25 -0.17 -0.08 0.13 0.20 0.12 -0.01 0.02 0.04 0.07 0.07 0.06 0.02 0.06 0.11 0.12
ETTOMETRICHE	186 187 188 189 190 191 192 193 194 195 196 197 198 199 200 201 202
ANDAMENTO PLANIMETRICO	376.78 220.87; R=642.75 L=391.18; A=325.02 L=164.95; L=16.13; A=315.37 L=153.01; L=346.68 R=650.00; A=315.37 L=153.01; L=166.82; L=76.90 R=50000.00; L=137.59
ANDAMENTO CIGLI	2.50% 2.50% 2.50%