STALCIO PLANIMETRICO

Scala 1: 1000

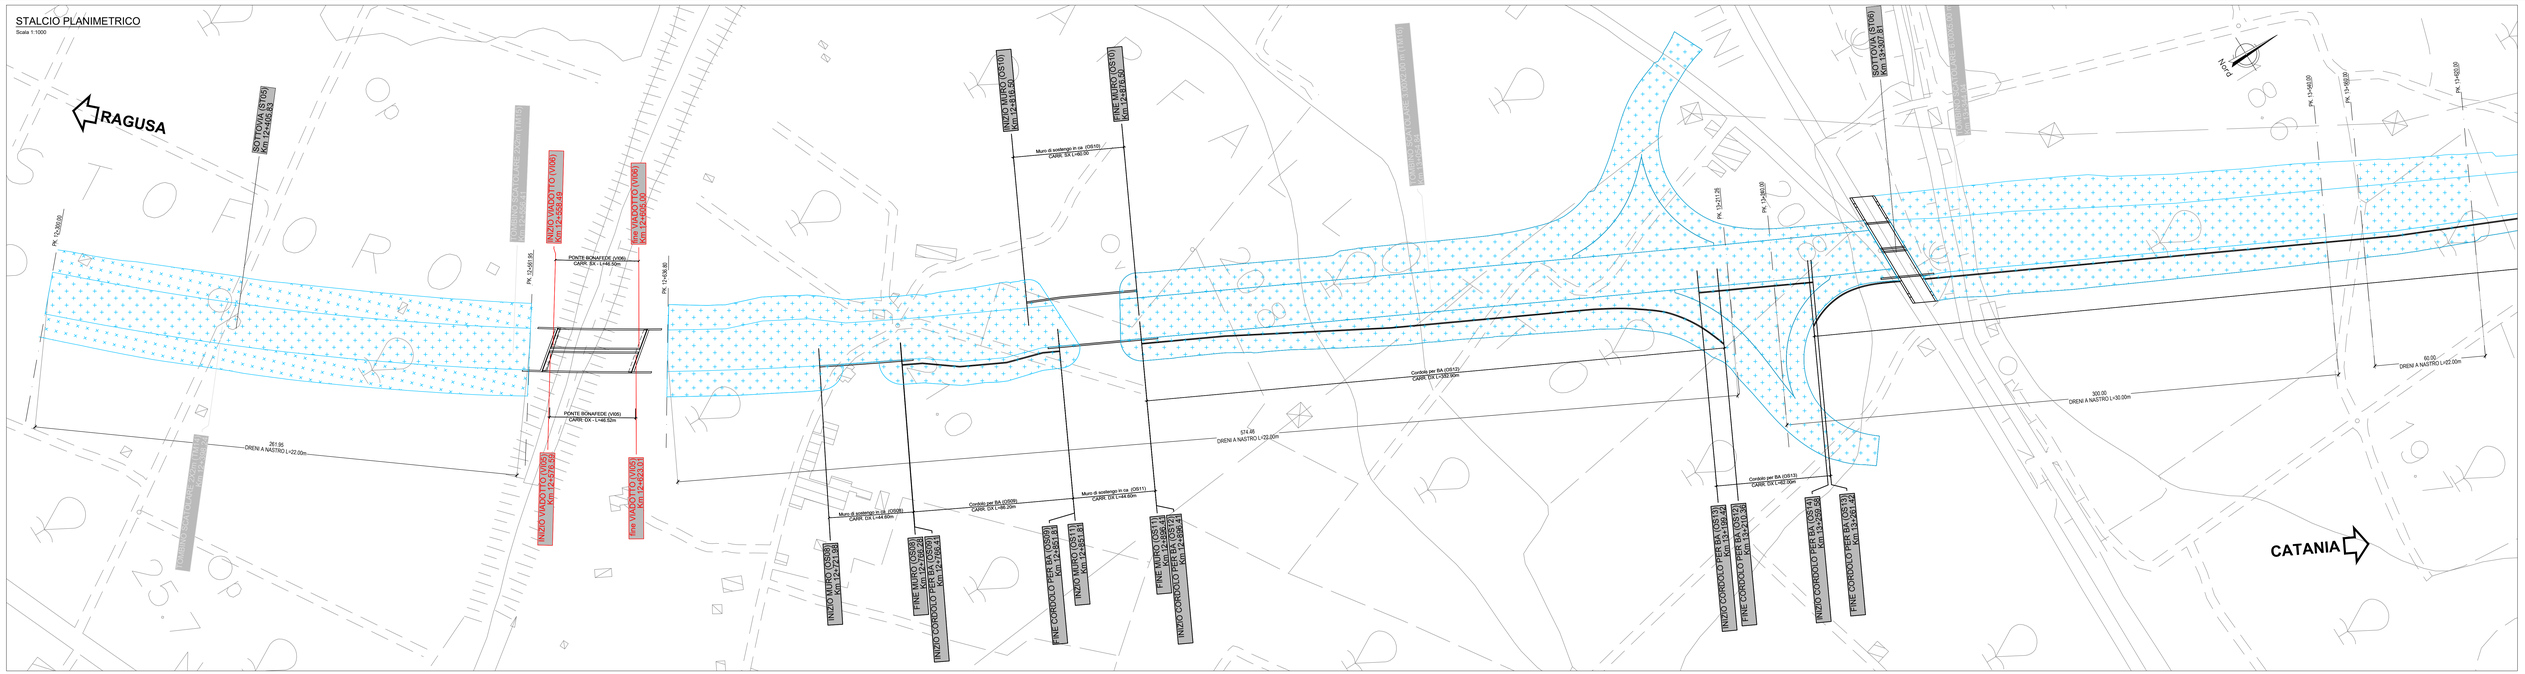

PROFILO LONGITUDINALE

Scala 1:2000/200

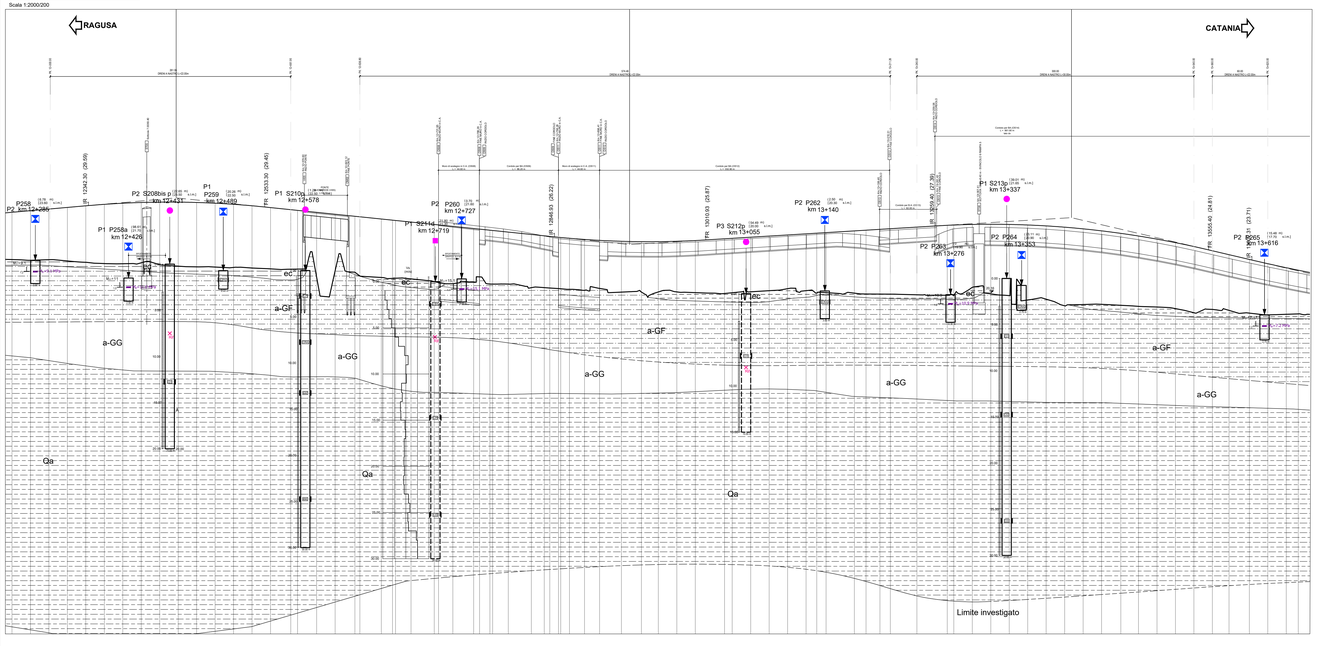

SEZIONE alla Pk 1+525 - H=8.00m

Scala 1:200

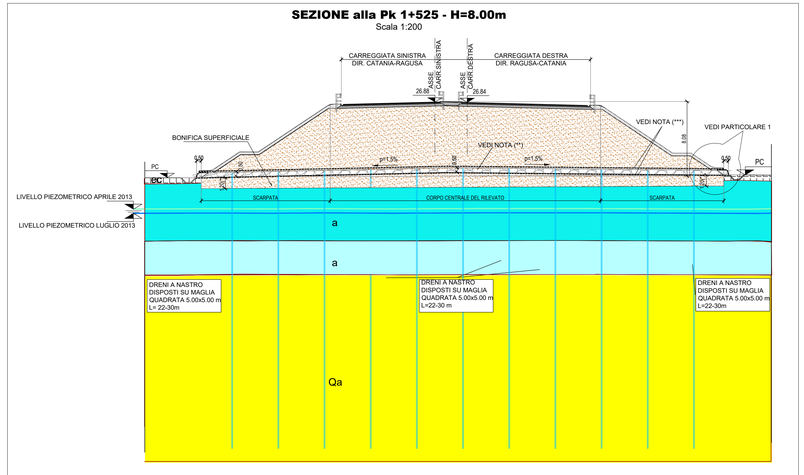

PARTICOLARE 1

Scala 1:50

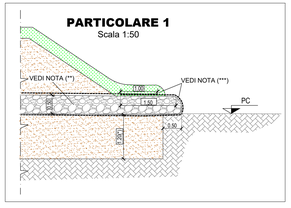

SCHEMA DISPOSIZIONE DRENI A NASTRO

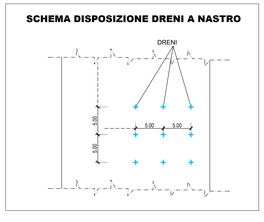

PARTICOLARE DRENI

Scala 1:2

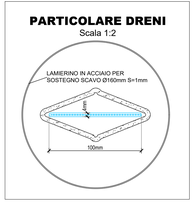

SCHEMA OPERATIVO

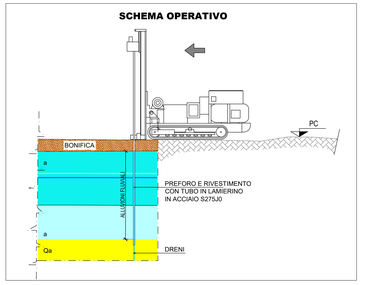

anas GRUPPO FS ITALIANE

Direzione Progettazione e Realizzazione Lavori

ITINERARIO RAGUSA-CATANIA

Collegamento viario compreso tra lo Svincolo della S.S. 514 "di Chiaramonte" con la S.S. 115 e lo Svincolo della S.S. 194 "Ragusana"

LOTTO 4 - Dallo svincolo n. 8 "Francofonte" (compreso) allo svincolo della "Ragusana"(escluso)

PROGETTO ESECUTIVO

COD. PA898

PROGETTAZIONE: ATI SINTAGMA - GP INGEGNERIA - COOPROGETTI -GDG - ICARIA - OMNISERVICE

PROGETTISTA RESPONSABILE DELL'INTEGRAZIONE DELLE PRESTAZIONI SPECIALISTICHE:
Dott. Ing. Nando Granieri
Ordine degli Ingegneri della Prov. di Perugia n° A351

IL GRUPPO DI PROGETTAZIONE:

MANDATARIA: SINTAGMA

Dott. Ing. N.Granieri — Dott. Ing. M.Abram
Dott. Ing. L.Durastanti — Dott. Ing. F.Alessandrini
Dott. Ing. V. Fiorentino — Dott. Ing. M.Angeli Botta
Dott. Ing. F.Macchioni — Dott. Ing. L.Guglielmo
Dott. Arch. A.Bisti — Dott. Ing. G.Dall'Olio

MANDANTI: GP INGEGNERIA

Dott. Ing. G.Quattordi — Dott. Ing. G.Lucibello
Dott. Ing. A.Signorelli — Dott. Arch. G.Guastella
Dott. Ing. M.Mazzocchetti — Dott. Ing. M.Cerquiglini
Dott. Ing. A.Bisti — Dott. Ing. U.Fiaschi

COOPROGETTI: Dott. Arch. E.A.E.Cirmi — Dott. Ing. L.Ragnacci
Dott. Ing. A.Di Bartolo — Dott. Ing. F.Cirmi
Dott. Arch. P.Grandi — Archeol. M.G.Libero
Dott. Ing. D.Pelle

GDG: Dott. Ing. D.Carlesimo — Dott. Ing. F.Alise
Dott. Ing. S.Gessoni — A.Salvarezza
Dott. Ing. F.Macchioni

ICARIA: Dott. Ing. V.Romanazzi — V.Verni Suppizi
Dott. Ing. G.Puliti — V.Piumini
Dott. Ing. F.Macchioni — C.Ruggiero

OMNISERVICE: Dott. Ing. P.Agnello

IL GEOLOGO:
Dott. Geol. Giorgio Cerquiglini
Ordine del Geologi della Regione Umbria n° 108

IL COORDINATORE PER LA SICUREZZA IN FASE DI PROGETTAZIONE:
Dott. Ing. Filippo Pambianco
Ordine degli Ingegneri della Provincia di Perugia n° A1373

VISTO IL RESPONSABILE DEL PROCEDIMENTO
Dott. Ing. Luigi Mupo

IL RESPONSABILE DI PROGETTO:
Dott. Ing. N. Granieri — Ordine degli Ingegneri della Provincia di Perugia n° A 351

GEOTECNICA

Interventi di consolidamento con drenaggi verticali-Tratto tra km 12+300 e 13+620
Pianta, profilo e sezioni tipo

CODICE PROGETTO				NOME FILE		REVISIONE	SCALA:
PROGETTO	LIV. PROG.	N. PROG.		T04GE00GETCS02A			
LO4082	E	2101		CODICE ELAB.	T04GE00GETCS02	A	VARIE

REV.	DESCRIZIONE	DATA	REDATTO	VERIFICATO	APPROVATO
A	Emissione	Sett 2021	C.Conversi	D. Carlesimi	N.Granieri