STRALCIO PLANIMETRICO
Scala 1:500

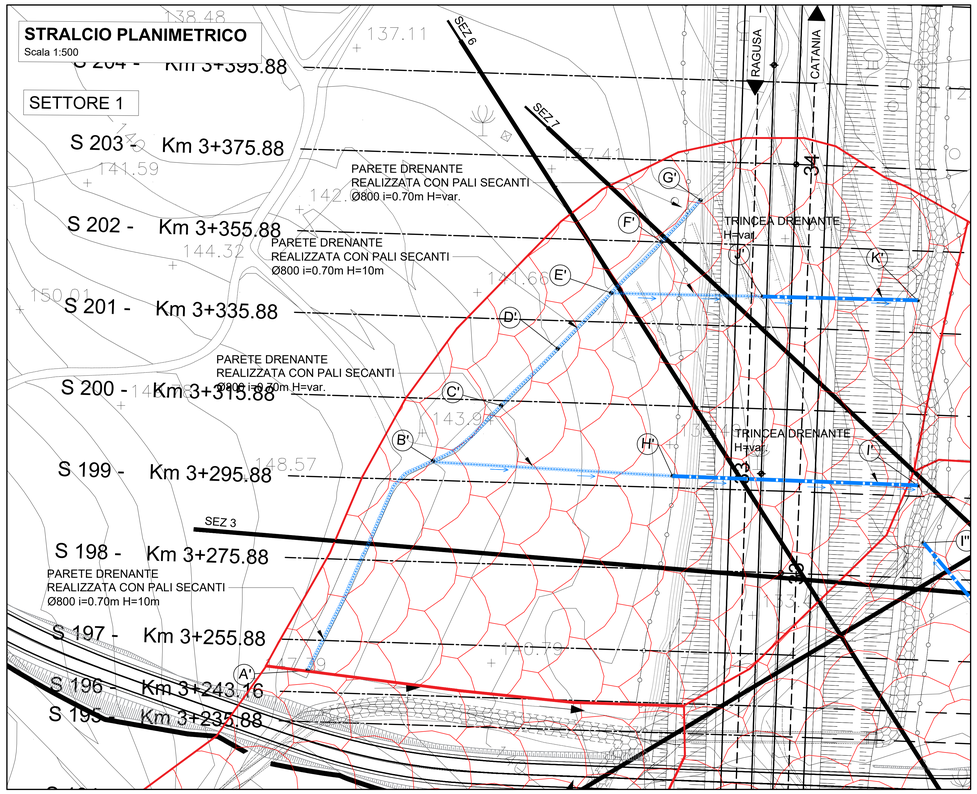

RECAPITO TRATTO E'- K'
SEZIONE LONGITUDINALE
Scala 1:200

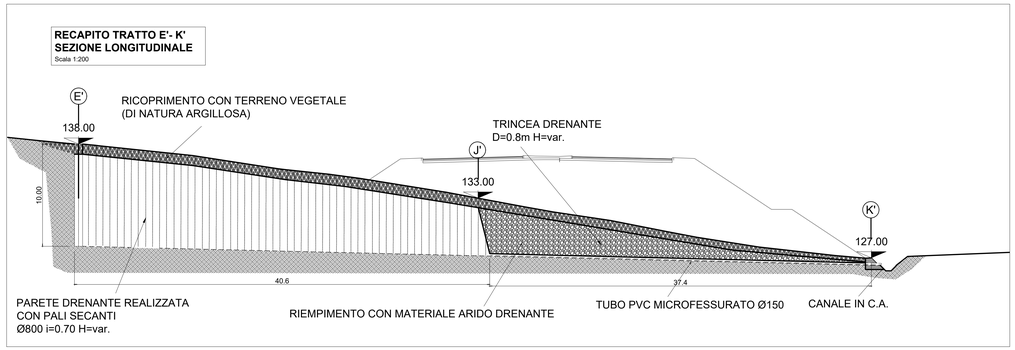

RECAPITO TRATTO B'- I'
SEZIONE LONGITUDINALE
Scala 1:200

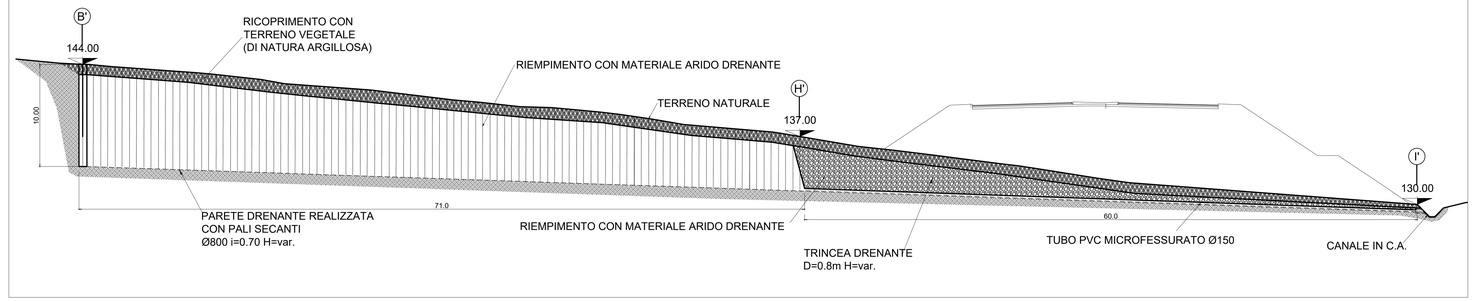

QUADRO D'UNIONE

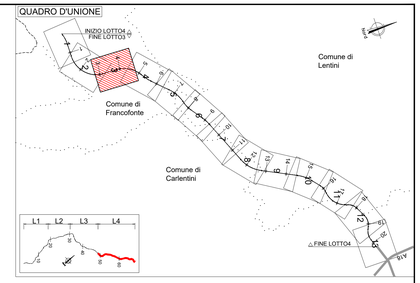

SVILUPPATA PARETE DRENANTE
Scala 1:200

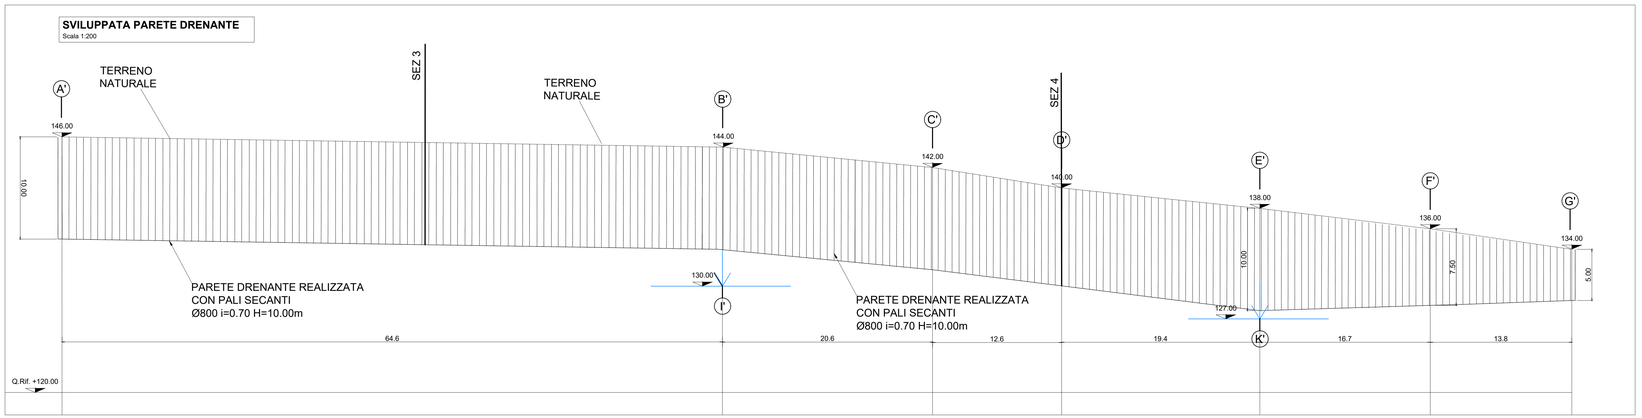

COORDINATE PARETE DRENANTE - SETTORE 1			
VERTICE	X	Y	QUOTA
A'	2510641.58	4120636.08	+145.00
B'	2510672.3	4120687.39	+144.00
C'	2510688.96	4120700.95	+142.00
D'	2510702.77	4120714.84	+140.00
E'	2510715.89	4120728.45	+138.00
F'	2510728.14	4120740.94	+136
G'	2510737.68	4120751.15	+134
H'	2510730.88	4120683.68	137
I'	2510790.80	4120681.41	130
J'	2510752.95	4120727.56	+133
K'	2510790.76	4120726.69	+127

SEZIONE 3
Scala 1:200

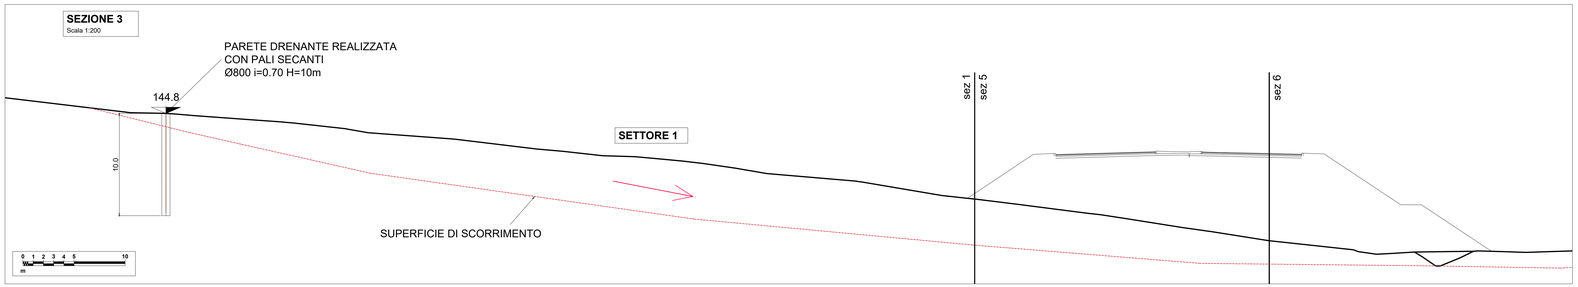

anas
GRUPPO FS ITALIANE

Direzione Progettazione e Realizzazione Lavori

ITINERARIO RAGUSA-CATANIA

Collegamento viario compreso tra lo Svincolo della S.S. 514 "di Chiaramonte" con la S.S. 115 e lo Svincolo della S.S. 194 "Ragusana"

LOTTO 4 - Dallo svincolo n. 8 "Francofonte" (compreso) allo svincolo della "Ragusana"(escluso)

PROGETTO ESECUTIVO — COD. PA898

PROGETTAZIONE: ATI SINTAGMA - GP INGEGNERIA - COOPROGETTI -GDG - ICARIA - OMNISERVICE

PROGETTISTA RESPONSABILE DELL'INTEGRAZIONE DELLE PRESTAZIONI SPECIALISTICHE:
Dott. Ing. Nando Granieri
Ordine degli Ingegneri della Prov. di Perugia n° A351

IL GEOLOGO:
Dott. Geol. Giorgio Cerquiglini
Ordine dei Geologi della Regione Umbria n° 108

IL COORDINATORE PER LA SICUREZZA IN FASE DI PROGETTAZIONE:
Dott. Ing. Filippo Pambianco
Ordine degli Ingegneri della Provincia di Perugia n° A1373

VISTO IL RESPONSABILE DEL PROCEDIMENTO
Dott. Ing. Luigi Mupo

IL GRUPPO DI PROGETTAZIONE:

MANDATARIA: Sintagma — Dott. Ing. N.Granieri, V.Truffini, A.Bracchini, L.Nani; Dott. Ing. M.Abram, F.Domenico, M.Briganti Botta, L.Gagliardini; Dott. Arch. G.Caniggiola

MANDANTI: GP Ingegneria — Dott. Ing. G.Liuttieto, A.Signorelli, E.Moscatelli, A.Bada; Dott. Arch. E.A.E.Crimi, G.Gualdesi, P.Ghiretti, D.Pelle

Cooprogetti — Dott. Ing. L.Ragnacci, M.Cecconi; Dott. Arch. M.Di Livierno

GDG — Dott. Ing. D.Carlaccini, C.Sacconi; Dott. Ing. F.Aloe, A.Salvemini

ICARIA — Dott. Ing. V.Romolini, F.Mazzocchi, F.Mavimorsi; Dott. Ing. G.Vanni Suppizi, C.Guglielmi, Geom. C.Bugiarini

OMNISERVICE — Dott. Ing. P.Agnello

IL RESPONSABILE DI PROGETTO:

REV.	DESCRIZIONE	DATA	REDATTO	VERIFICATO	APPROVATO
A	Emissione	Sett. 2021	C.Consorti	G.Carlaccini	N.Granieri

GEOTECNICA
Interventi di stabilizzazione dissesto L4-1, tra km 3+160 e 3+400
Settore 1 : Planimetria generale intervento e sezioni

CODICE PROGETTO				NOME FILE	REVISIONE	SCALA:
PROGETTO	LIV. PROG.	N. PROG.		T04GEOGETD03.SA		
LO408Z	E	2101	CODICE ELAB.	T04GE00GETD103	A	Varie