Applicazione Sezioni tipo	
B2	306,9
B2v	269,5
C2v	136,1
concio att.	12,0
	724,4

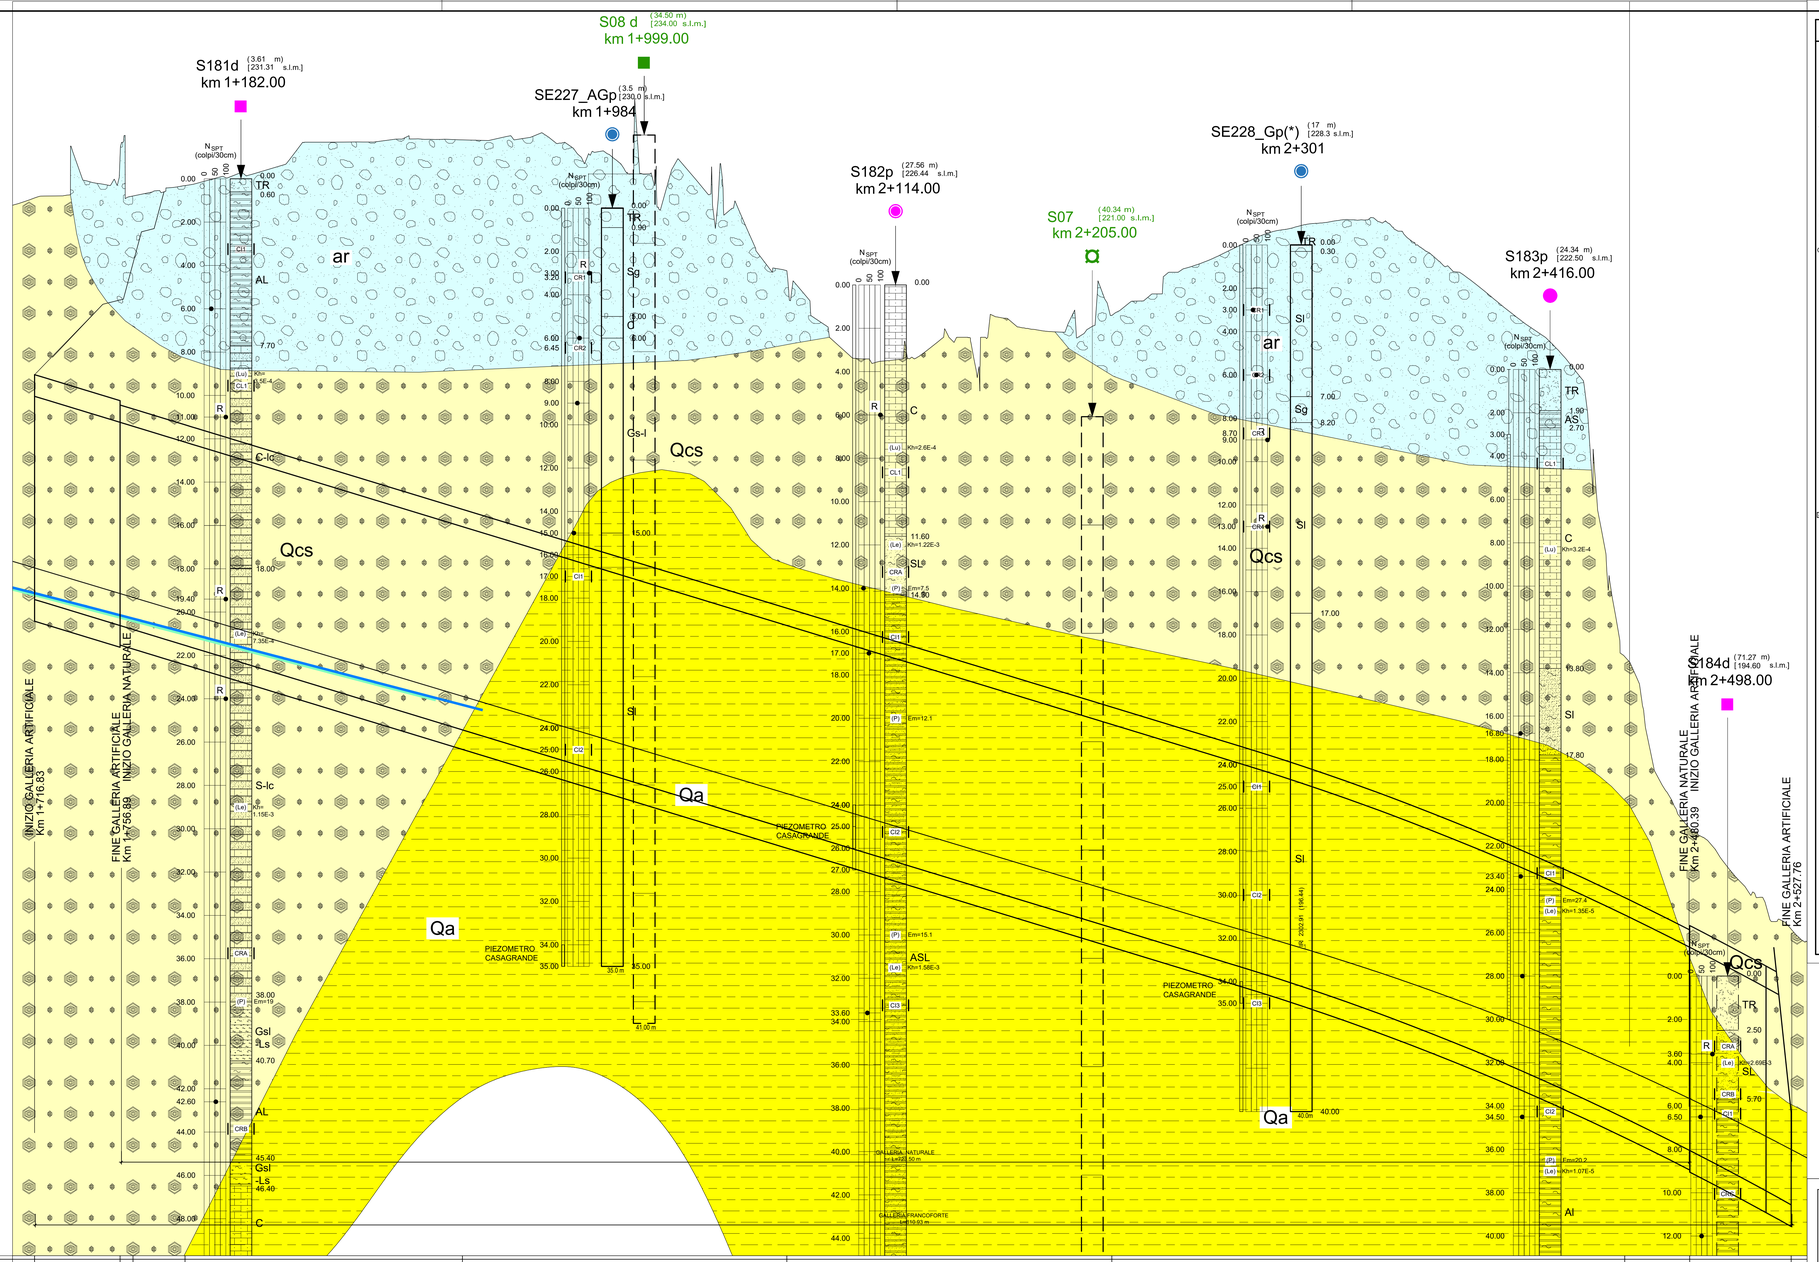

COPERTURE (m)			4.9	18.15	12.5	26.6	4.7		
MONITORAGGIO DEL FRONTE SCAVO	RILIEVO GEOSTRUTTURALE		1 ogni 10 m (sez. C2V) 1 ogni 24 m (sez. B2 e B2V)						
	STAZIONE TOPOGRAFICA N° 9 MIRE OTTICHE AL FRONTE		1 ogni 20 m (sez. C2V) 1 ogni 36 m (sez. B2 e B2V)						
	ESTRUSOMETRO		1 ogni 20 m (sez. C2V)						
MONITORAGGIO DEL CAVO	STAZIONE DI CONVERGENZA		1 ogni 12 m (sez. B2 e B2V) 1 ogni 5 m (sez. C2V)						
MONITORAGGIO DEI RIVESTIMENTI	CELLE DI CARICO PER CENTINE		1972.25 ÷ 1972.25	1972.00 ÷ 1972.00	1972.00 ÷ 2022.00 2122.00 ÷ 2172.00	2172.00 ÷ 2272.00 2337.00 ÷ 2387.00	2457.00 ÷ 2457.00		
	BARRETTE ESTENSIMETRICHE CLS								
ARMATURA	CALOTTA		100%	100%	100%	100%	100%		
	ARCO ROVESCIO		100%	100%	100%	100%	100%		
SEZIONI TIPO GALLERIA		GA	B2v (50%) C2v (50%)	B2v (100%)	B2v (20%) - B2 (60%) - C2v (20%)	B2v (30%) - B2 (50%) - C2v (20%)	B2v (20%) - B2 (60%) - C2v (20%)	B2v (30%) C2v (70%)	GA
DISTANZE PARZIALI		39.42	24.00 CONCIO D'ATTACCO L=6.00	128.00	149.73	150.00	236.70	24.00 CONCIO D'ATTACCO L=6.00	46.83

| | | | | | | | | |