Profilo: 17S
Scala : 1000:100
Q.Rif. : 40.00

NODO	PS170	PS171	PS172	PS173	PS174	PS175	PS176	PS177	PS178	PS179	PS180	PS181	PS182	PS183	PS184	PS185	PS186	PS187
QUOTA TERRENO	54.34	54.02	53.55	52.92	52.23	51.55	50.87	50.28	49.88	49.67	49.62	49.26	49.06	48.94	48.63	48.42	48.25	48.05
QUOTA DI SCORRIMENTO	53.18	52.86 52.86	52.39 52.39	51.76 51.65	50.97 50.97	50.28 50.29	49.60 49.60	48.97 48.63	48.48 48.48	48.24 48.25 48.16 48.16		47.76 47.76	47.36 47.36	46.96 46.96	46.64 46.64	46.32 46.32	46.00 46.00	45.73 45.35 45.35
CONDOTTA		Ø 400 PEAD	Ø 400 PEAD	Ø 400 PEAD	Ø 500 PEAD	Ø 500 PEAD	Ø 500 PEAD	Ø 500 PEAD	Ø 630 PEAD	Ø 630 PEAD	Ø 630 PEAD	Ø 630 PEAD	Ø 630 PEAD	Ø 630 PEAD	Ø 630 PEAD	Ø 630 PEAD	Ø 630 PEAD	Ø 630 PEAD	Ø 800 PEAD
PENDENZA		0.79%	1.18%	1.58%	1.71%	1.71%	1.71%	1.59%	0.96%	0.80%	0.80%	1.00%	1.00%	1.00%	0.80%	0.80%	0.90%	0.90%	1.00%
LUNGHEZZA CONDOTTA		40.0	40.0	40.0	40.0	40.0	40.0	40.0	36.9	29.1	10.7	40.1	40.0	40.0	40.0	40.0	35.4	30.9	10.2
DISTANZE PROGRESSIVE	0+00.00	0+40.00	0+80.00	1+20.00	1+60.00	2+00.00	2+39.99	2+79.99	3+16.92	3+46.03	3+56.76	3+96.84	4+36.84	4+76.86	5+16.84	5+56.84	5+92.22	6+23.14	

Profilo: 16D
Scala : 1000:100
Q.Rif. : 40.00

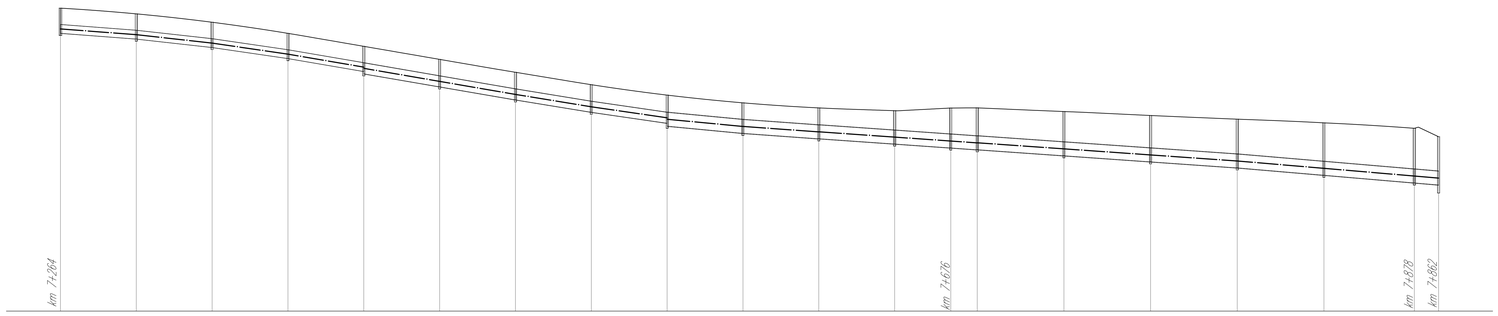

NODO	PD172	PD173	PD174	PD175	PD176	PD177	PD178	PD179	PD180	PD181	PD182	PD183	PD184	PD185	PD186	PD187	PD188	PD189	PD190	PS187
QUOTA TERRENO	53.98	53.72	53.33	52.82	52.22	51.62	51.02	50.45	49.97	49.61	49.38	49.25	49.37	49.38	49.21	49.03	48.86	48.69	48.44	48.05
QUOTA DI SCORRIMENTO	52.82	52.56 52.56	52.17 52.17	51.66 51.66	51.06 50.95	50.35 50.35	49.75 49.75	49.18 49.18	48.67 48.54	48.21 48.21	47.96 47.96	47.72 47.72	47.53 47.53 47.45 47.45		47.17 47.17	46.89 46.89	46.61 46.61	46.27 46.27	45.92 45.92 45.82	
CONDOTTA		Ø 400 PEAD	Ø 400 PEAD	Ø 400 PEAD	Ø 400 PEAD	Ø 500 PEAD	Ø 500 PEAD	Ø 500 PEAD	Ø 500 PEAD	Ø 630 PEAD	Ø 630 PEAD	Ø 630 PEAD	Ø 630 PEAD	Ø 630 PEAD	Ø 630 PEAD	Ø 630 PEAD	Ø 630 PEAD	Ø 630 PEAD	Ø 630 PEAD	Ø 630 PEAD
PENDENZA		0.76%	1.11%	1.46%	1.71%	1.72%	1.72%	1.63%	1.45%	0.95%	0.72%	0.70%	0.70%	0.70%	0.70%	0.70%	0.85%	0.85%	0.85%	0.85%
LUNGHEZZA CONDOTTA		35.0	35.0	35.0	35.0	35.0	35.0	35.0	35.0	35.0	35.0	35.0	25.9	12.2	40.0	40.0	40.0	40.0	41.7	11.2
DISTANZE PROGRESSIVE	0+00.00	0+35.00	0+70.00	1+05.00	1+40.00	1+75.00	2+10.00	2+45.00	2+80.00	3+15.00	3+50.00	3+85.00	4+10.90	4+23.12	4+63.12	5+03.11	5+43.11	5+83.11	6+24.83	6+36.03

anas
GRUPPO FS ITALIANE

Direzione Progettazione e Realizzazione Lavori

ITINERARIO RAGUSA-CATANIA

Collegamento viario compreso tra lo Svincolo della S.S. 514 "di Chiaramonte" con la S.S. 115 e lo Svincolo della S.S. 194 "Ragusana"

LOTTO 4 - Dallo svincolo n. 8 "Francofonte" (compreso) allo svincolo della "Ragusana"(escluso)

PROGETTO ESECUTIVO — COD. PA898

PROGETTAZIONE: ATI SINTAGMA - GP INGEGNERIA - COOPROGETTI -GDG - ICARIA - OMNISERVICE

PROGETTISTA RESPONSABILE DELL'INTEGRAZIONE DELLE PRESTAZIONI SPECIALISTICHE:
Dott. Ing. Nando Granieri
Ordine degli Ingegneri della Prov. di Perugia n° A351

ORDINE DEGLI INGEGNERI DELLA PROVINCIA DI PERUGIA — Dottore Ingegnere — NANDO GRANIERI — SETTORE INDUSTRIALE — SETTORE INFORMAZIONE — SETTORE DELL'INFORMAZIONE — ORDINE DEGLI INGEGNERI DELLA PROVINCIA DI PERUGIA — A351

IL GRUPPO DI PROGETTAZIONE:

MANDATARIA:
Sintagma — Dott. Ing. N.Granieri, Dott. Ing. V.Truffini, Dott. Ing. V.Truffini, Dott. Arch. A.Bracchini, L.Nani, Dott. Ing. M.Abram, Dott. Ing. F.Durastanti, Dott. Ing. M.Bridgett Botta, Dott. Ing. L.Gagliardini, Dott. Geol. G.Cerquiglini

MANDANTI:
GPI INGEGNERIA — Dott. Ing. G.Giulivo, Dott. Ing. A.Signorelli, Dott. Ing. M.Pasquali, Dott. Ing. A.Belek
COOPROGETTI — Dott. Arch. E.A.E.Criniti, Dott. Ing. M.Pavolli, Dott. Arch. P.Chiarelli, Dott. Ing. G.Pettinari
GEOTECHNICAL DESIGN GROUP — Dott. Ing. S.Carbaccini, Dott. Ing. F.Ciancimino, Dott. Ing. C.Consorti
ICARIA società di ingegneria — Dott. Ing. V.Rotisciani, Dott. Ing. G.Pulli, Dott. Ing. F.Macchioni, Dott. Ing. G.Lodivello, Dott. Arch. G.Guastella, Dott. Ing. A.Pasquali, Dott. Ing. G.Parente, Dott. Ing. L.Ragnacci, Dott. Arch. A.Strati, Archeol. M.G.Liseno, Dott. Ing. F.Aloe, Dott. Ing. A.Galvanoni, Dott. Ing. G.Verini Supplizi, Dott. Ing. V.Punzo, Geom. C.Sugaroni
OMNISERVICE INGEGNERIA — Dott. Ing. P.Agnello

IL GEOLOGO:
Dott. Geol. Giorgio Cerquiglini
Ordine dei Geologi della Regione Umbria n° 108

IL COORDINATORE PER LA SICUREZZA IN FASE DI PROGETTAZIONE:
Dott. Ing. Filippo Pambianco
Ordine degli Ingegneri della Provincia di Perugia n° A1373

VISTO IL RESPONSABILE DEL PROCEDIMENTO
Dott. Ing. Luigi Mupo

ORDINE degli INGEGNERI — INGEGNERE — FABIO PAMBIANCO — Sezione A — A 644 — Provincia di TERNI

TTO:

IDROLOGIA E IDRAULICA
ASSE PRINCIPALE
Idraulica di piattaforma - Profili dei collettori - Tav. 16 di 42

CODICE PROGETTO (PROGETTO / LIV. PROG. / N. PROG.)	NOME FILE	REVISIONE	SCALA:
LO408Z E 2101	CODICE ELAB. T04ID00IDRFP16 (T04ID00DRFP16B)	C	1:1000/1:100

REV.	DESCRIZIONE	DATA	REDATTO	VERIFICATO	APPROVATO
C	Revisione a seguito di Rapporto di Verifica	Nov 2021	M.Zucconi	F.Durastanti	N.Granieri
B	Revisione a seguito istruttoria Anas	Set 2021	M.Zucconi	F.Durastanti	N.Granieri
A	Emissione	Giu 2021	M.Zucconi	F.Durastanti	N.Granieri