L4-TA28
inquadramento 1 di 2

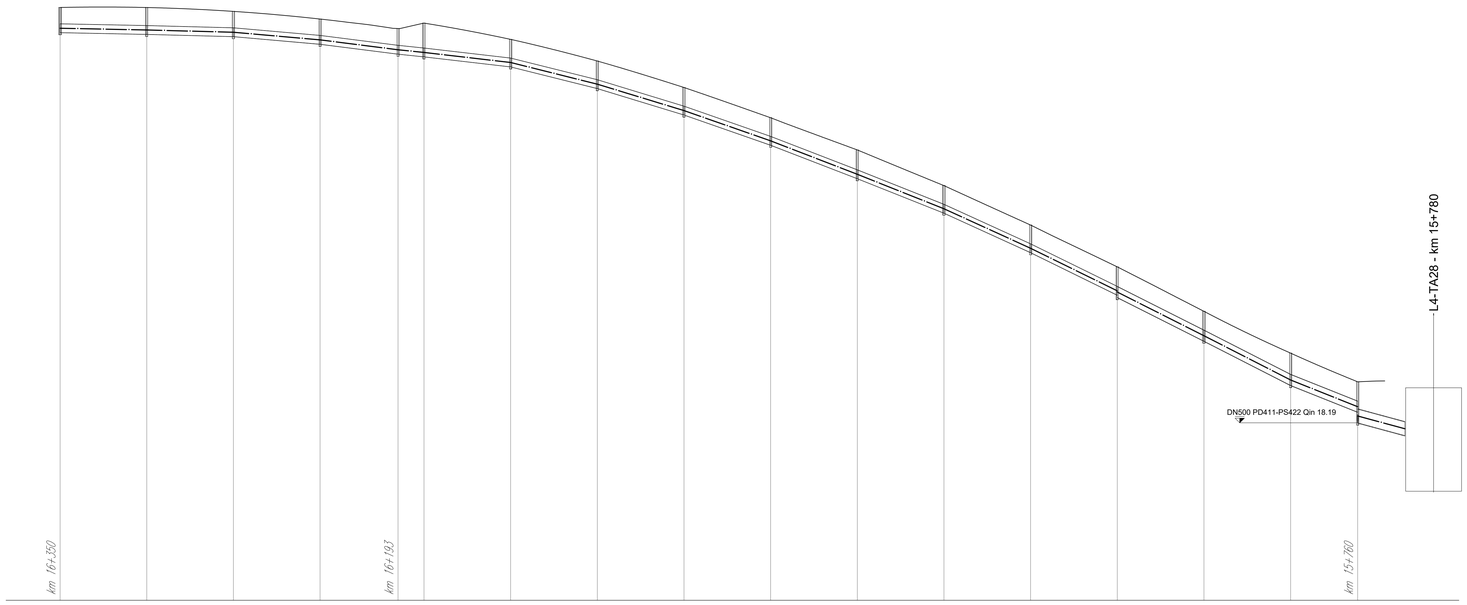

Profilo: 37S
Scala : 1000:100
Q.Rif. : 10.00

NODO	PS406	PS407	PS408	PS409	PS410	PS411	PS412	PS413	PS414	PS415	PS416	PS417	PS418	PS419	PS420	PS421	PS422
QUOTA TERRENO	37.36	37.36	37.18	36.83	36.39	36.64	35.89	34.89	33.67	32.27	30.79	29.14	27.32	25.39	23.34	21.41	20.08
QUOTA DI SCORRIMENTO	36.20	36.12 36.12	36.02 36.02	35.67 35.67	35.21 35.21	35.09 35.09	34.62 34.62	33.62 33.62	32.40 32.40	31.01 31.01	29.46 29.46	27.87 27.87	26.05 26.05	24.08 23.98	21.96 21.96	19.92 19.92	18.68 18.19	17.60
CONDOTTA		Ø 400 PEAD	Ø 400 PEAD	Ø 400 PEAD	Ø 400 PEAD	Ø 400 PEAD	Ø 400 PEAD	Ø 400 PEAD	Ø 400 PEAD	Ø 400 PEAD	Ø 400 PEAD	Ø 400 PEAD	Ø 400 PEAD	Ø 500 PEAD	Ø 500 PEAD	Ø 500 PEAD	Ø 630 PEAD
PENDENZA		0.20%	0.26%	0.88%	1.27%	1.04%	1.16%	2.50%	3.05%	3.49%	3.86%	3.98%	4.56%	4.91%	5.04%	5.11%	3.98%	2.71%
LUNGHEZZA CONDOTTA		40.0	40.0	40.0	36.0	12.0	40.0	40.0	40.0	40.0	40.0	40.0	40.0	40.0	40.0	40.0	31.0	21.8
DISTANZE PROGRESSIVE	0+00.00	0+39.98	0+79.98	1+19.98	1+55.95	1+67.93	2+07.92	2+47.92	2+87.92	3+27.91	3+67.91	4+07.90	4+47.89	4+87.89	5+27.88	5+67.88	5+98.84

anas
GRUPPO FS ITALIANE

Direzione Progettazione e Realizzazione Lavori

ITINERARIO RAGUSA-CATANIA

Collegamento viario compreso tra lo Svincolo della S.S. 514 "di Chiaramonte" con la S.S. 115 e lo Svincolo della S.S. 194 "Ragusana"

LOTTO 4 - Dallo svincolo n. 8 "Francofonte" (compreso) allo svincolo della "Ragusana"(escluso)

PROGETTO ESECUTIVO — COD. PA898

PROGETTAZIONE: ATI SINTAGMA - GP INGEGNERIA - COOPROGETTI -GDG - ICARIA - OMNISERVICE

PROGETTISTA RESPONSABILE DELL'INTEGRAZIONE DELLE PRESTAZIONI SPECIALISTICHE:
Dott. Ing. Nando Granieri
Ordine degli Ingegneri della Prov. di Perugia n° A351

ORDINE DEGLI INGEGNERI DELLA PROVINCIA DI PERUGIA — SETTORE INGEGNERIA CIVILE E AMBIENTALE — INGEGNERE NANDO GRANIERI — SEZIONE A — ISCRIZIONE N° A351 — SETTORI DELL'INFORMAZIONE

IL GEOLOGO:
Dott. Geol. Giorgio Cerquiglini
Ordine dei Geologi della Regione Umbria n° 108

IL COORDINATORE PER LA SICUREZZA IN FASE DI PROGETTAZIONE:
Dott. Ing. Filippo Pambianco
Ordine degli Ingegneri della Provincia di Perugia n° A1373

VISTO IL RESPONSABILE DEL PROCEDIMENTO
Dott. Ing. Luigi Mupo

IL GRUPPO DI PROGETTAZIONE:

MANDATARIA: Sintagma
Dott. Ing. N.Granieri, F.Durastanti, V.Truffini, L.Marchini, L.Nani — Dott. Ing. M.Abram, F.Pambianco, M.Briganti Botta, L.Dagliantis, G.Capuggini
Dott. Arch. L.Fabiani — Dott. Geol. G.Cerquiglini

MANDANTI:
GP INGEGNERIA: Dott. Ing. G.Guiducci, G.Quadrini, E.Moscatelli, A.Belli — Dott. Ing. G.Lodiberto, F.Ciarmatori, M.Leonardi, G.Parente
Dott. Arch. E.A.E.Crimi — Dott. Ing. L.Ragnacci
Dott. Ing. M.Pandis — Dott. Arch. A.Strati
Dott. Geol. G.Cerquiglini — Archeol. M.G.Liseno
Dott. Ing. D.Pelle
COOPROGETTI: Dott. Ing. D.Carlaccini, S.Sacconi, C.Consorti — Dott. Ing. F.Aloe, A.Salvemini
GEOTECHNICAL DESIGN GROUP
ICARIA società di ingegneria: Dott. Ing. V.Robeciani, G.Pulli, F.Macchioni — Dott. Ing. G.Verni Suppiizi, V.Piunno, C.Sugaroni — Dott. Ing. Geom.
OMNISERVICE INGEGNERIA: Dott. Ing. P.Agnello

ORDINE degli INGEGNERI della PROVINCIA di TERNI — INGEGNERE FABIO DURASTANTI — Sez. A — Iscr. n° A 844 — Settore Civile e Ambientale — Settore dell'Informazione — Provincia di TERNI

TTO:

IDROLOGIA E IDRAULICA
ASSE PRINCIPALE
Idraulica di piattaforma - Profili dei collettori - Tav. 34 di 42

CODICE PROGETTO (PROGETTO / LIV. PROG. / N. PROG.)	NOME FILE T04ID00IDRFP34.dwg / CODICE ELAB.	REVISIONE	SCALA:
LO408Z E 2101	T04ID00IDRFP34	C	1:1000/1:100

REV.	DESCRIZIONE	DATA	REDATTO	VERIFICATO	APPROVATO
C	Revisione a seguito di Rapporto di Verifica	Nov 2021	M.Zucconi	F.Durastanti	N.Granieri
B	Revisione a seguito istruttoria Anas	Set 2021	M.Zucconi	F.Durastanti	N.Granieri
A	Emissione	Giu 2021	M.Zucconi	F.Durastanti	N.Granieri