L4-TA28
inquadramento 2 di 2

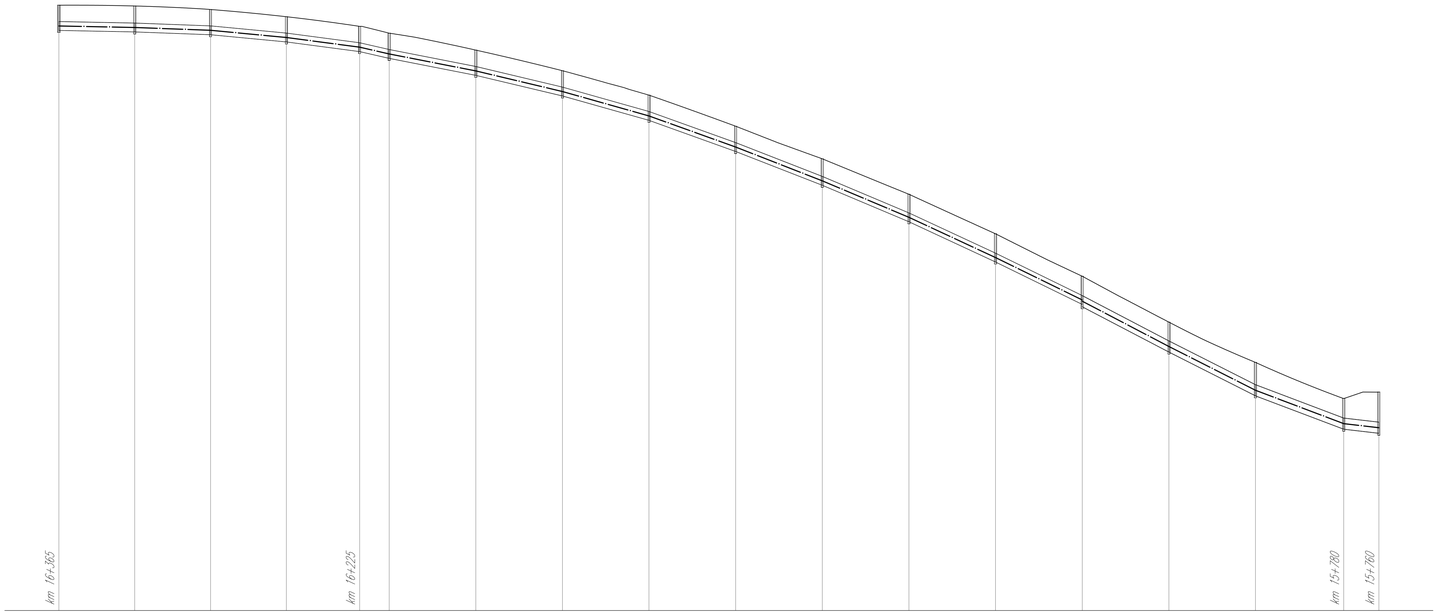

Profilo: 34D
Scala : 1000:100
Q.Rif. : 10.00

NODO	PD395	PD396	PD397	PD398	PD399	PD400	PD401	PD402	PD403	PD404	PD405	PD406	PD407	PD408	PD409	PD410	PD411	PS422
QUOTA TERRENO	37.94	37.90	37.74	37.41	36.96	36.65	35.86	34.91	33.79	32.35	30.85	29.21	27.39	25.43	23.51	21.45	19.78	20.08
QUOTA DI SCORRIMENTO	36.78	36.71 36.71	36.58 36.58	36.25 36.25	35.80 35.80	35.49 35.49	34.70 34.70	33.75 33.75	32.63 32.63	31.19 31.19	29.63 29.63	27.95 27.95	26.09 26.09	24.13 24.03	21.93 21.93	19.92 19.91	18.37 18.37	18.19
CONDOTTA		Ø 400 PEAD	Ø 400 PEAD	Ø 400 PEAD	Ø 400 PEAD	Ø 400 PEAD	Ø 400 PEAD	Ø 400 PEAD	Ø 400 PEAD	Ø 400 PEAD	Ø 400 PEAD	Ø 400 PEAD	Ø 400 PEAD	Ø 400 PEAD	Ø 500 PEAD	Ø 500 PEAD	Ø 500 PEAD	Ø 500 PEAD
PENDENZA		0.20%	0.37%	0.95%	1.32%	2.29%	1.96%	2.38%	2.82%	3.59%	3.90%	4.22%	4.65%	4.89%	5.23%	5.05%	3.78%	1.16%
LUNGHEZZA CONDOTTA		35.0	35.0	35.0	33.8	13.6	40.0	40.0	39.9	40.0	40.0	40.0	40.0	40.1	40.1	40.0	40.8	16.2
DISTANZE PROGRESSIVE	0+00.00	0+35.00	0+70.00	1+05.00	1+38.82	1+52.45	1+92.42	2+32.42	2+72.34	3+12.34	3+52.33	3+92.32	4+32.26	4+72.30	5+12.30	5+52.24	5+92.97	6+09.19

anas
GRUPPO FS ITALIANE

Direzione Progettazione e Realizzazione Lavori

ITINERARIO RAGUSA-CATANIA
Collegamento viario compreso tra lo Svincolo della S.S. 514 "di Chiaramonte" con la S.S. 115 e lo Svincolo della S.S. 194 "Ragusana"
LOTTO 4 - Dallo svincolo n. 8 "Francofonte" (compreso) allo svincolo della "Ragusana"(escluso)

PROGETTO ESECUTIVO — COD. PA898

PROGETTAZIONE: ATI SINTAGMA - GP INGEGNERIA - COOPROGETTI -GDG - ICARIA - OMNISERVICE

PROGETTISTA RESPONSABILE DELL'INTEGRAZIONE DELLE PRESTAZIONI SPECIALISTICHE:
Dott. Ing. Nando Granieri
Ordine degli Ingegneri della Prov. di Perugia n° A351

ORDINE DELLA PROVINCIA DI PERUGIA
Dott. Ing. NANDO GRANIERI
SETTORE INDUSTRIALE
SETTORE INFRASTRUTTURE
SETTORE DELL'INFORMAZIONE
SEZIONE A

IL GEOLOGO:
Dott. Geol. Giorgio Cerquiglini
Ordine dei Geologi della Regione Umbria n° 108

IL COORDINATORE PER LA SICUREZZA IN FASE DI PROGETTAZIONE:
Dott. Ing. Filippo Pambianco
Ordine degli Ingegneri della Provincia di Perugia n° A1373

VISTO IL RESPONSABILE DEL PROCEDIMENTO
Dott. Ing. Luigi Mupo

IL GRUPPO DI PROGETTAZIONE:

MANDATARIA:
Sintagma — Dott. Ing. N.Granieri, Dott. Ing. A.Bracchini, Dott. Ing. V.Truffini, Dott. Arch. A.Bracchini, Dott. Ing. L.Nani, Dott. Ing. M.Abram, Dott. Ing. F.Fiorentino, Dott. Ing. M.Brugetti Botta, Dott. Ing. L.Gagliardini, Dott. Geol. G.Cerquiglini

MANDANTI:
GP INGEGNERIA — Dott. Ing. G.Guiducci, Dott. Ing. A.Dignorelli, Dott. Ing. A.Gaudiosi, Dott. Ing. A.Biela, Dott. Ing. G.Ludovico, Dott. Arch. G.Guastella, Dott. Ing. G.Pasquale, Dott. Ing. G.Parente
COOPROGETTI — Dott. Arch. E.A.E.Criniti, Dott. Ing. M.Pierdifi, Dott. Arch. P.Chiarelli, Dott. Ing. D.Fabio, Dott. Ing. L.Ragnacci, Dott. Arch. A.Strati, Archeol. M.G.Liseno
GEOTECHNICAL DESIGN GROUP — Dott. Ing. S.Carlaccini, Dott. Ing. C.Cardellicchio, Dott. Ing. C.Consorti, Dott. Ing. F.Aiaw, Dott. Ing. A.Galvanoni
ICARIA società di ingegneria — Dott. Ing. V.Rotisciani, Dott. Ing. G.Pulli, Dott. Ing. F.Macchioni, Dott. Ing. G.Venini Supplizi, Dott. Ing. V.Piunno, Geom. C.Sugaroni
OMNISERVICE INGEGNERIA — Dott. Ing. P.Agnello

ORDINE degli INGEGNERI DELLA PROVINCIA DI CATANIA — Dott. Ing. A 944 — Settore Civile e Ambientale — Settore Industriale — Settore dell'Informazione

TTO:

IDROLOGIA E IDRAULICA
ASSE PRINCIPALE
Idraulica di piattaforma - Profili dei collettori - Tav. 35 di 42

CODICE PROGETTO (PROGETTO / LIV. PROG. / N. PROG.)	NOME FILE	REVISIONE	SCALA:
LO408Z E 2101	CODICE ELAB. T04ID00IDRFP35	C	1:1000/1:100

REV.	DESCRIZIONE	DATA	REDATTO	VERIFICATO	APPROVATO
C	Revisione a seguito di Rapporto di Verifica	Nov 2021	M.Zucconi	F.Durastanti	N.Granieri
B	Revisione a seguito istruttoria Anas	Set 2021	M.Zucconi	F.Durastanti	N.Granieri
A	Emissione	Giu 2021	M.Zucconi	F.Durastanti	N.Granieri