



Profilo: 41S
Scala : 1000:100
Q.Rif. : 10.00

NODO
QUOTA TERRENO
QUOTA DI SCORRIMENTO
CONDOTTA
PENDENZA
LUNGHEZZA CONDOTTA
DISTANZE PROGRESSIVE

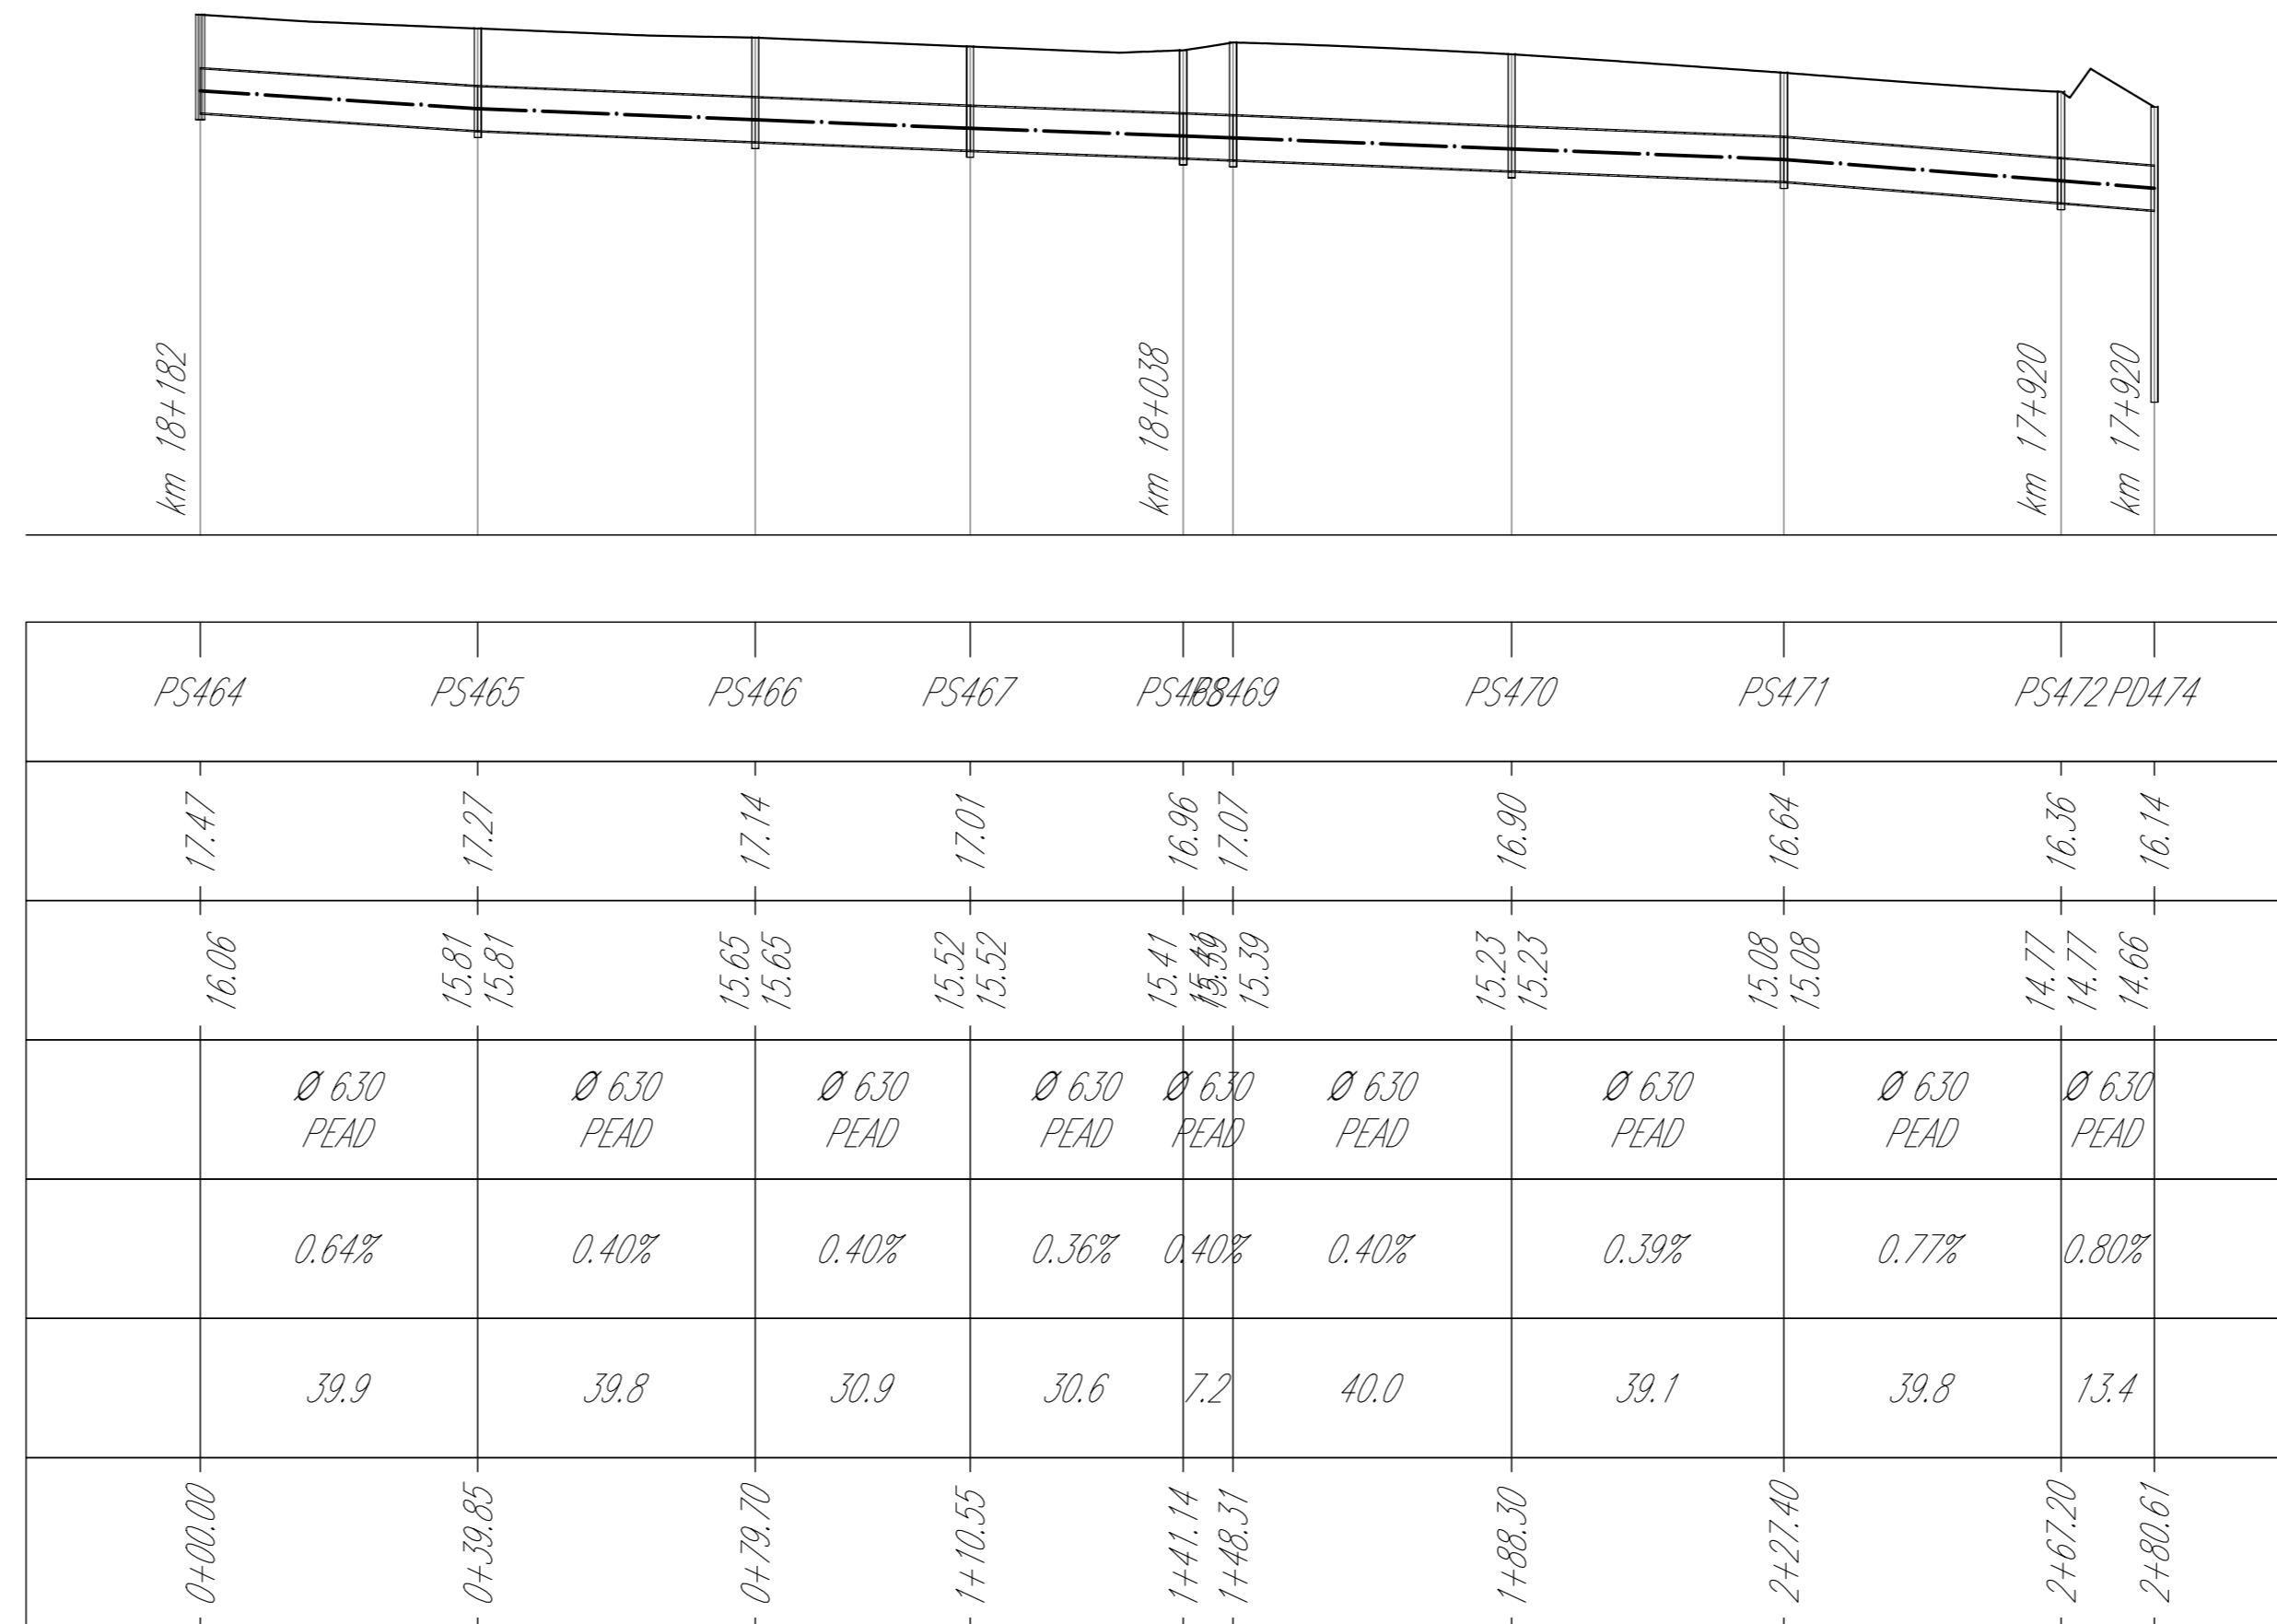

Profilo: 38D
Scala : 1000:100
Q.Rif. : 5.00

NODO
QUOTA TERRENO
QUOTA DI SCORRIMENTO
CONDOTTA
PENDENZA
LUNGHEZZA CONDOTTA
DISTANZE PROGRESSIVE

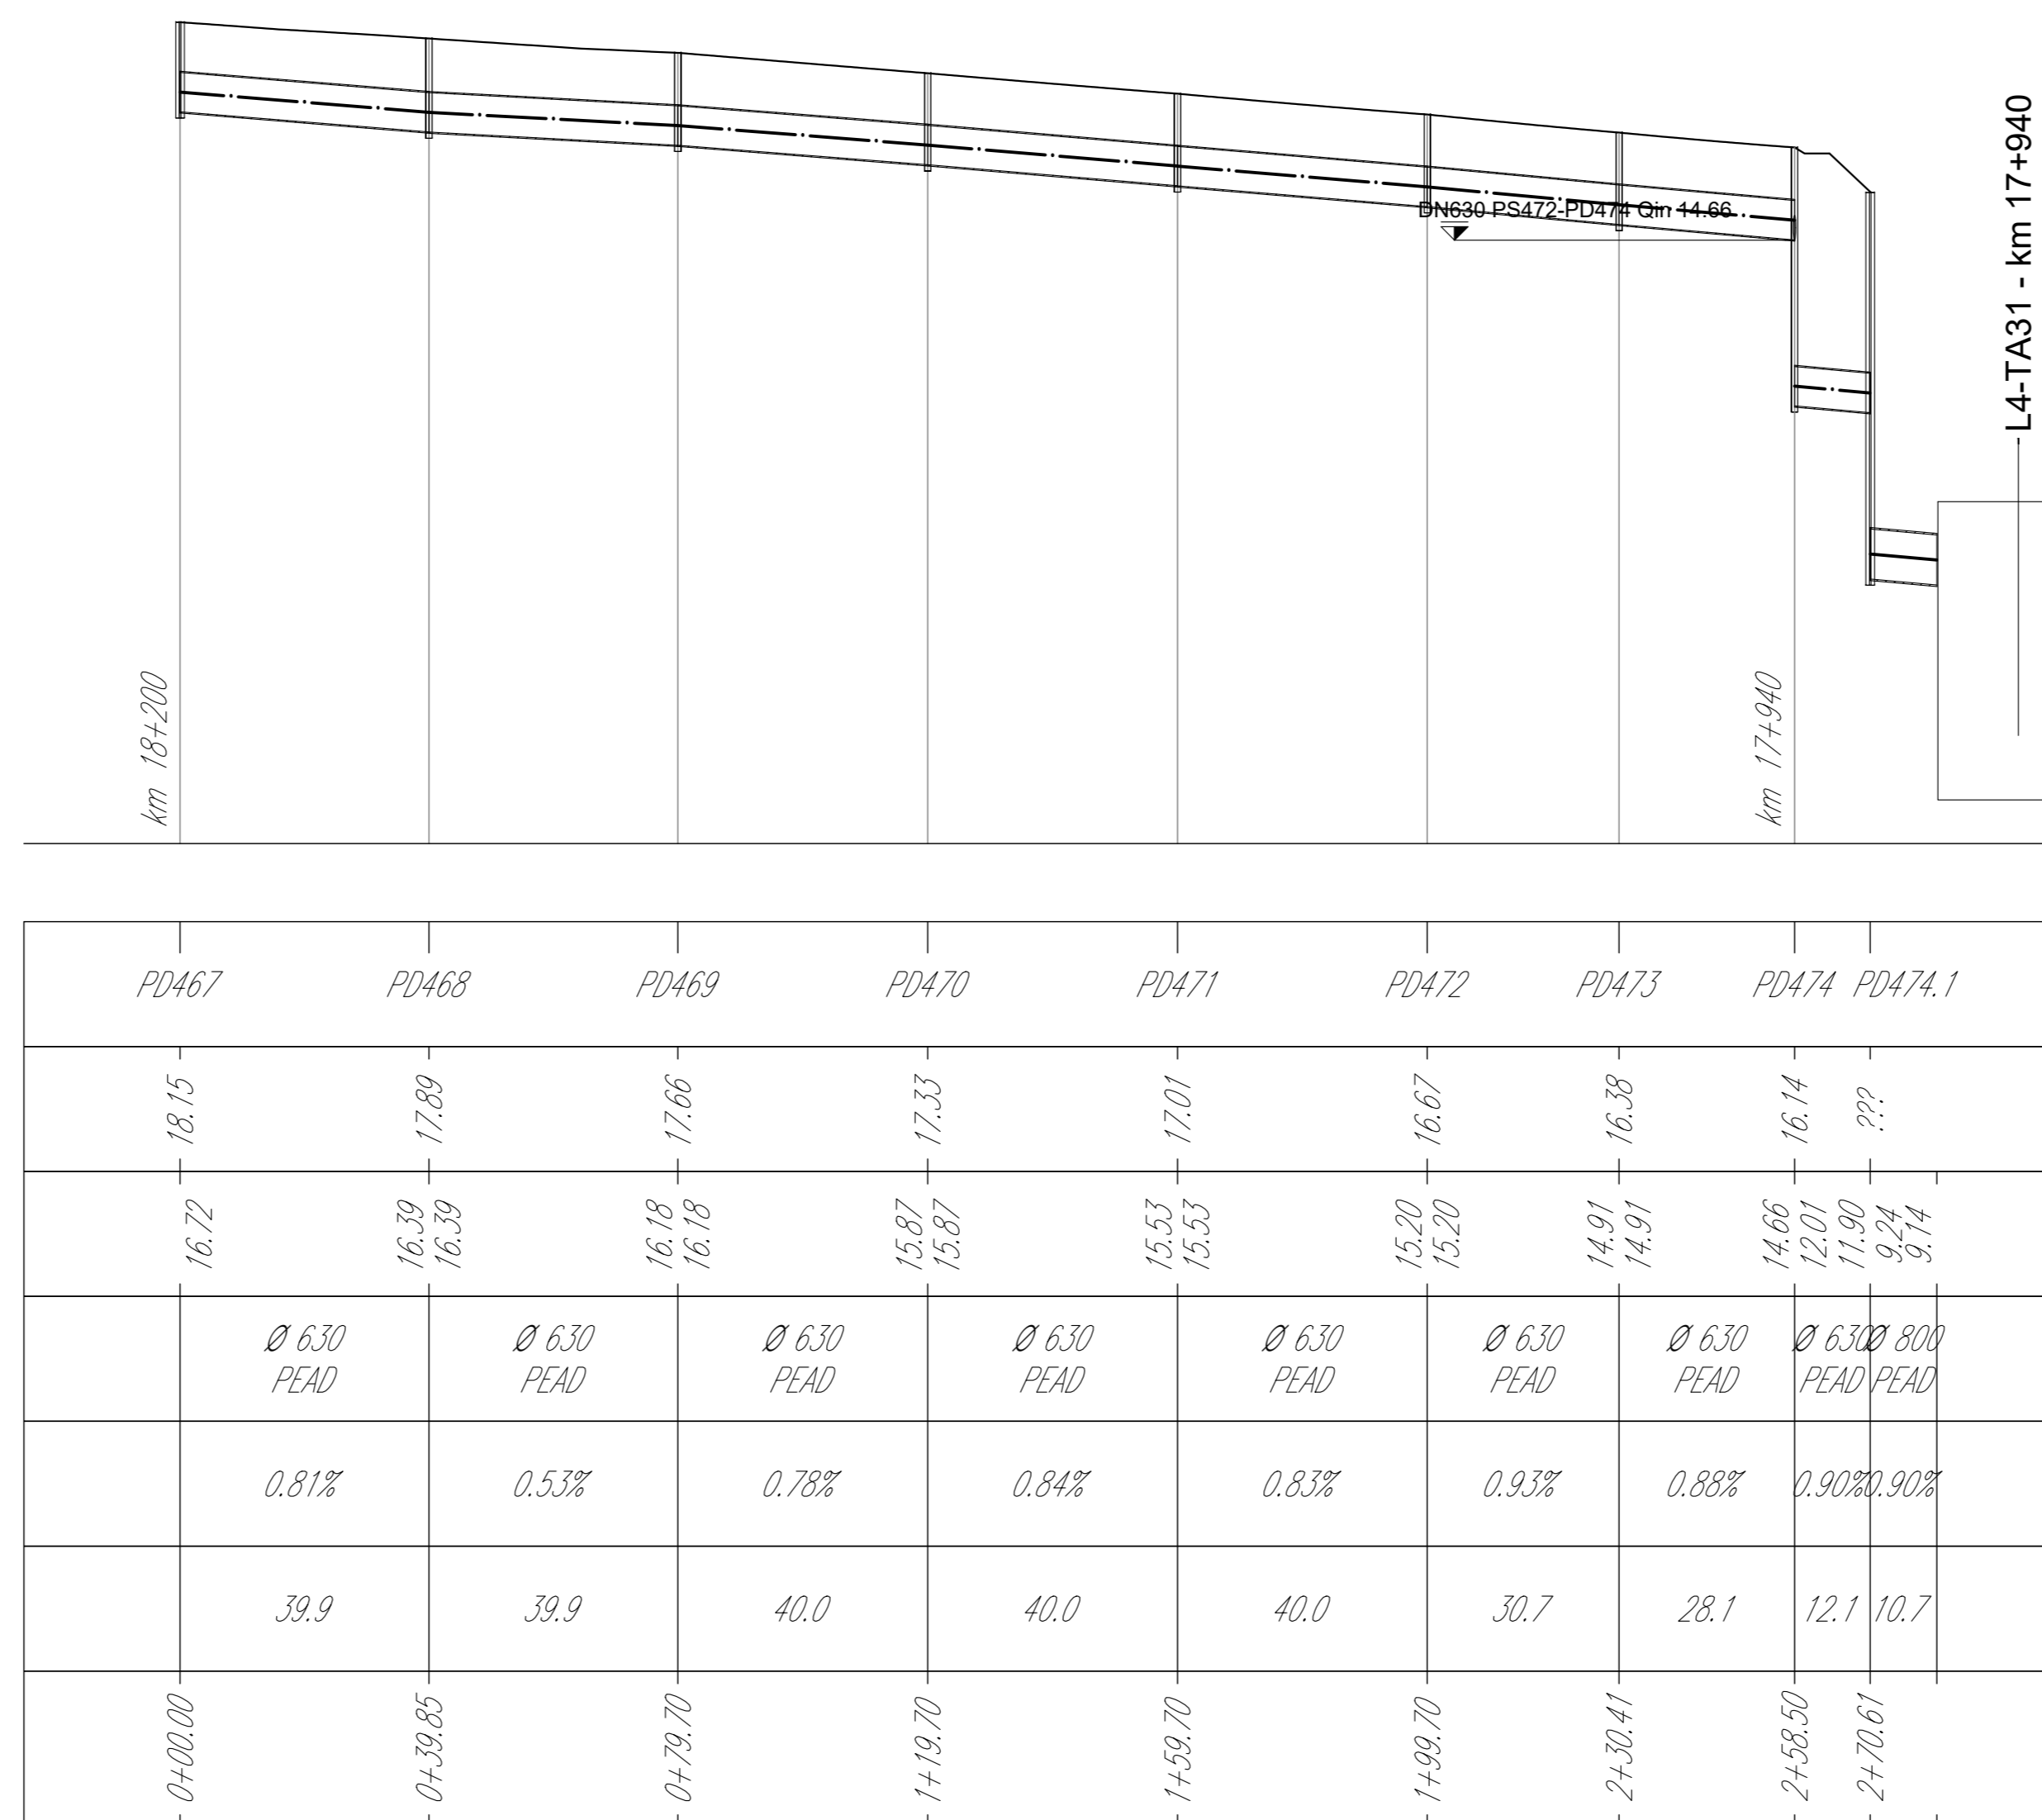

sanas GRUPPO FS ITALIANE
Direzione Progettazione e Realizzazione Lavori

ITINERARIO RAGUSA-CATANIA
Collegamento viario compreso tra lo Svincolo della S.S. 514 "di Chiaramonte" con la S.S. 115 e lo Svincolo della S.S. 194 "Ragusana"
LOTTO 4 - Dallo svincolo n. 8 "Francofonte" (compreso) allo svincolo della "Ragusana" (escluso)

PROGETTO ESECUTIVO COD: PA898

PROGETTAZIONE: ATI SINTAGMA - GP INGEGNERIA - COOPROGETTI - GDG - ICARIA - OMNISERVICE

PROGETTISTA RESPONSABILE DELL'INTEGRAZIONE DELLE PRESTAZIONI SPECIFICATIVE: **GIORGIO CERQUIGLI**
Ordine degli Ingegneri della Prov. di Perugia n° A311

IL GRUPPO DI PROGETTAZIONE:
MANDATARIO: **Sintagma**
MANDANTI: **ICARIA**
COORDINATORE PER LA SICUREZZA IN FASE DI PROGETTAZIONE: **LUIGI MUPO**
Ordine degli Ingegneri della Provincia di Perugia n° A1373

IDROLOGIA E IDRAULICA ASSE PRINCIPALE
Idraulica di piattaforma - Profili dei collettori - Tav. 38 di 42

CODICE PROGETTO: LQ408ZE2101
NOME FILE: IDRAULICA/PROFILI/38D
REVISIONE: C
SCALA: 1:1000/1:100

REV.	DESCRIZIONE	DATA	REDATTO	VERIFICATO	APPROVATO
C	Revisione a seguito di Rapporto di Verifica	Nov 2021	M.Zucconi	F.Direntani	A.Graneri
B	Revisione a seguito Istruttoria Anas	Set 2021	M.Zucconi	F.Direntani	A.Graneri
A	Emissione	Ott 2021	M.Zucconi	F.Direntani	A.Graneri