


PROVINCIA : SIRACUSA
COMUNE : Lentini

PROVINCIA : SIRACUSA
COMUNE : Francofonte

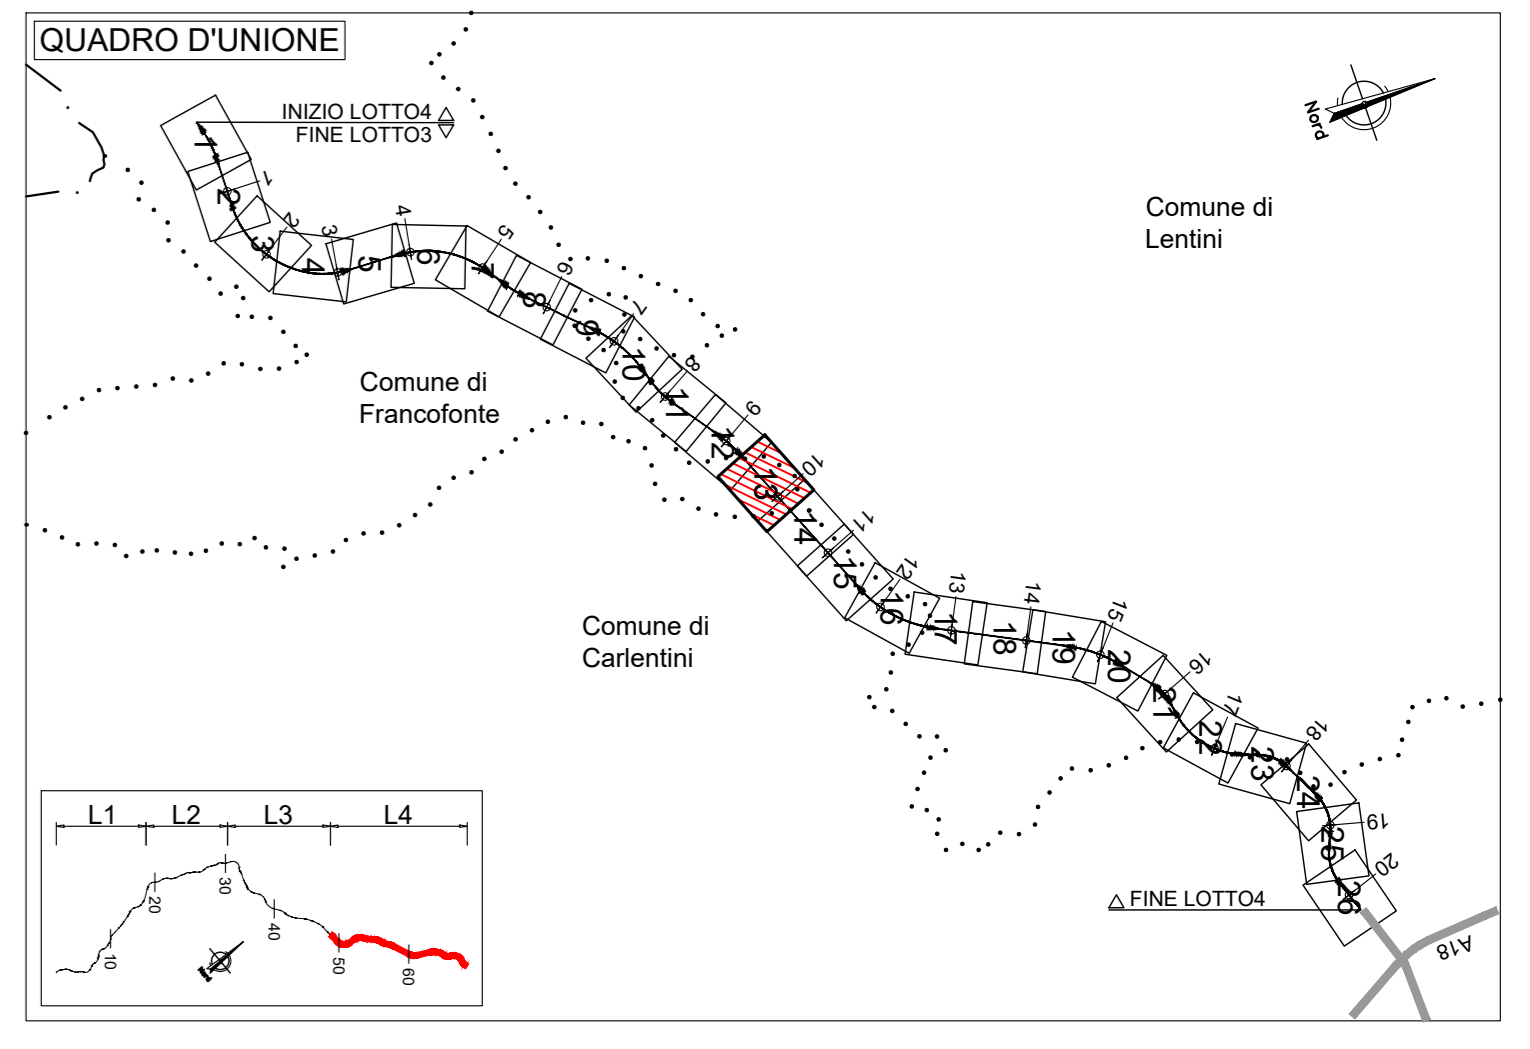

LEGENDA PLANIMETRIA DI PROGETTO

SIMBOLO	NOME	SIMBOLO	NOME
---	CONFINI PROVINCIALI	---	TOMBINO IDRAULICO E RELATIVA INALVEAZIONE
---	CONFINI COMUNALI	---	MATERASSO TIPO RENO IN RETE METALLICA
---	ASSE PRINCIPALI DI PROGETTO	---	FOSSO TRAPEZOIDALE
---	ETOMETRICA	---	FOSSO RETTANGOLARE
---	RECINZIONE	---	SISTEMAZIONI IDRAULICHE
---	INERBIMENTO	---	RIMODELLOAMENTO DEL TERRENO
---	PRESIDIO IDRAULICO		

NOTA INQUADRAMENTO GEODETICO: Il passaggio dal sistema Gauss-Boaga al sistema locale di coordinate rettilinee è stato realizzato con l'utilizzo del software LGO 6.0 di Leticia ponendo come origine del sistema il vertice della poligonale V.38, baricentrico rispetto al rilievo con i seguenti parametri: Latitudine di Origine 37°17'16207" - Meridiano Centrale 14°45'16.80534" - Width Zone 3" - Scale Factor 1.00003

sanas
GRUPPO FS ITALIANE

Direzione Progettazione e Realizzazione Lavori

ITINERARIO RAGUSA-CATANIA
Collegamento viario compreso tra lo Svincolo della S.S. 514 "di Chiaramonte" con la S.S. 115 e lo Svincolo della S.S. 194 "Ragusana"
LOTTO 4 - Dallo svincolo n. 8 "Francofonte" (compreso) allo svincolo della "Ragusana" (escluso)

PROGETTO ESECUTIVO COD: PA898

PROGETTAZIONE: ATI SINTAGMA - GP INGEGNERIA - COOPROGETTI-GDG- ICARIA - OMNISERVICE

PROGETTISTA RESPONSABILE DELL'INTEGRAZIONE DELLE PRESTAZIONI SPECIALISTICHE:

Dot. Ing. Mando Graneri
Ordine degli Ingegneri della Prov. di Perugia n° A331

IL GEOLOGO:
Dot. Geol. Giorgio Caporin
Ordine dei Geologi della Regione Umbria n° 208

IL COORDINATORE PER LA SICUREZZA IN FASE DI PROGETTAZIONE:
Dot. Ing. Filippo Pambianco
Ordine degli Ingegneri della Provincia di Perugia n° A1373

IL RESPONSABILE DEL PROCEDIMENTO:
Dot. Ing. Luigi Malpo

IL GRUPPO DI PROGETTAZIONE:

Sintagma
Dot. Ing. D. Orsini
Dot. Ing. F. Orsini
Dot. Ing. A. Barozzi
Dot. Ing. L. Gigliardi
Dot. Ing. G. Corbelli

MANDANTI:
Dot. Ing. G. Guastoni
Dot. Ing. A. Spagnoli
Dot. Ing. M. Barozzi
Dot. Ing. E.A.E. Orsi
Dot. Ing. M. Pini
Dot. Ing. D. Caporin
Dot. Ing. G. Barozzi
Dot. Ing. F. Barozzi
Dot. Ing. F. Agnello

IDROLOGIA E IDRAULICA
Scarichi su fossi demaniali - Inquadramento catastale - Tav. 13 di 26

MODIFICAZIONI	REVISIONE	SCALA:
1	A	1:1000
<p>REVISIONE: A Emissione</p> <p>DATA: 04/2021</p> <p>REDAZIONE: M. Zucconi</p> <p>VERIFICAZIONE: F. Duranti</p> <p>APPROVAZIONE: A. Graneri</p>		