


PROVINCIA : SIRACUSA
 COMUNE : Lentini

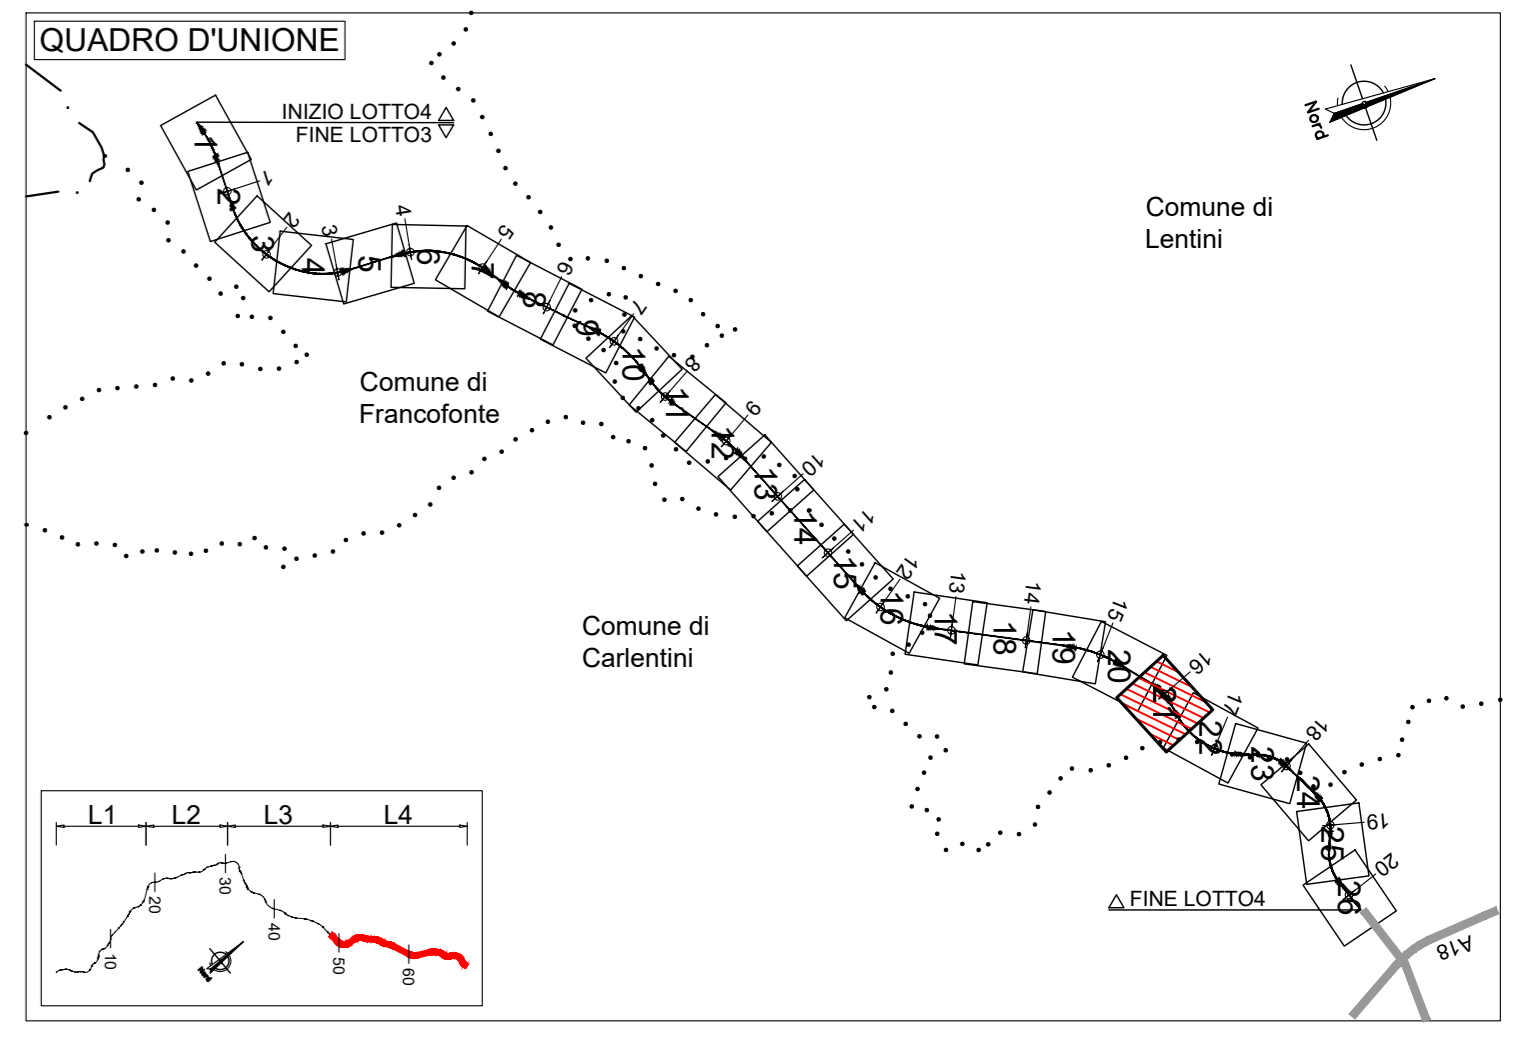

LEGENDA PLANIMETRIA DI PROGETTO

SIMBOLO	NOME	SIMBOLO	NOME
---	CONFINI PROVINCIALI	---	TOMBINO IDRALUICO E RELATIVA INALVEAZIONE
---	CONFINI COMUNALI	---	MATERASSO TIPO RENO IN RETE METALLICA
---	ASSI PRINCIPALI DI PROGETTO	---	FOSSO TRAPEZOIDALE
---	ETOMETRICA	---	FOSSO RETTANGOLARE
---	RECINZIONE	---	SISTEMAZIONI IDRALUICHE
---	INERBIMENTO	---	RIMODELLO DEL TERRENO
---	PRESIDIO IDRALUICO		

NOTA INQUADRAMENTO GEODETICO: Il passaggio dal sistema Gauss-Boaga al sistema locale di coordinate rettilinee è stato realizzato con l'utilizzo del software LGO 6.0 di Leticia ponendo come origine del sistema il vertice della poligonale V.38, baricentrico rispetto al rilievo con i seguenti parametri:
 Latitudine di Origine 37°11'17.16207" - Meridiano Centrale 14°45'16.80534" - Width Zone 3" - Scale Factor 1.00003

sanas
 GRUPPO FS ITALIANE

Direzione Progettazione e Realizzazione Lavori

ITINERARIO RAGUSA-CATANIA
 Collegamento viario compreso tra lo Svincolo della S.S. 514 "di Chiaramonte" con la S.S. 115 e lo Svincolo della S.S. 194 "Ragusana"
 LOTTO 4 - Dallo svincolo n. 8 "Francofonte" (compreso) allo svincolo della "Ragusana" (escluso)

PROGETTO ESECUTIVO COD. **PA898**

PROGETTAZIONE: ATI SINTAGMA - GP INGEGNERIA - COOPROGETTI-GDG- ICARIA - OMNISERVICE

PROGETTISTA RESPONSABILE DELL'INTEGRAZIONE DELLE PRESTAZIONI SPECIALISTICHE:

Dott. Ing. Mando Granieri Ordine degli Ingegneri della Prov. di Perugia n° A351		Sintagma Dott. Ing. M. Granieri Dott. Ing. F. Duranti Dott. Ing. A. Barozzi Dott. Ing. L. Gagliardi Dott. Ing. G. Caviglioli
--	--	--

IL GEOLOGICO:
 Dott. Geol. Giorgio Capriglioni
 Ordine dei Geologi della Regione Umbria n° 208

IL COORDINATORE PER LA SICUREZZA IN FASI DI PROGETTAZIONE:
 Dott. Ing. Filippo Panfili
 Ordine degli Ingegneri della Provincia di Perugia n° A1373

VISTO IL RESPONSABILE DEL PROCEDIMENTO
 Dott. Ing. Luigi Mapo

IDROLOGIA E IDRALUICA

Scarichi su fossi demaniali - Inquadramento catastale - Tav. 21 di 26

CODICE PROGETTO	LV. PROJ.	N. PROJ.	REVISIONE	SCALA:												
LQ408Z E 2101			A	1:1000												
<table border="1"> <thead> <tr> <th>REV.</th> <th>DESCRIZIONE</th> <th>DATA</th> <th>REDATTO</th> <th>VERIFICATO</th> <th>APPROVATO</th> </tr> </thead> <tbody> <tr> <td>A</td> <td>Emissione</td> <td>01/2021</td> <td>M. Zucconi</td> <td>F. Duranti</td> <td>M. Granieri</td> </tr> </tbody> </table>					REV.	DESCRIZIONE	DATA	REDATTO	VERIFICATO	APPROVATO	A	Emissione	01/2021	M. Zucconi	F. Duranti	M. Granieri
REV.	DESCRIZIONE	DATA	REDATTO	VERIFICATO	APPROVATO											
A	Emissione	01/2021	M. Zucconi	F. Duranti	M. Granieri											