


PROVINCIA : SIRACUSA  
COMUNE : Lentini

PROVINCIA : SIRACUSA  
COMUNE : Carlentini

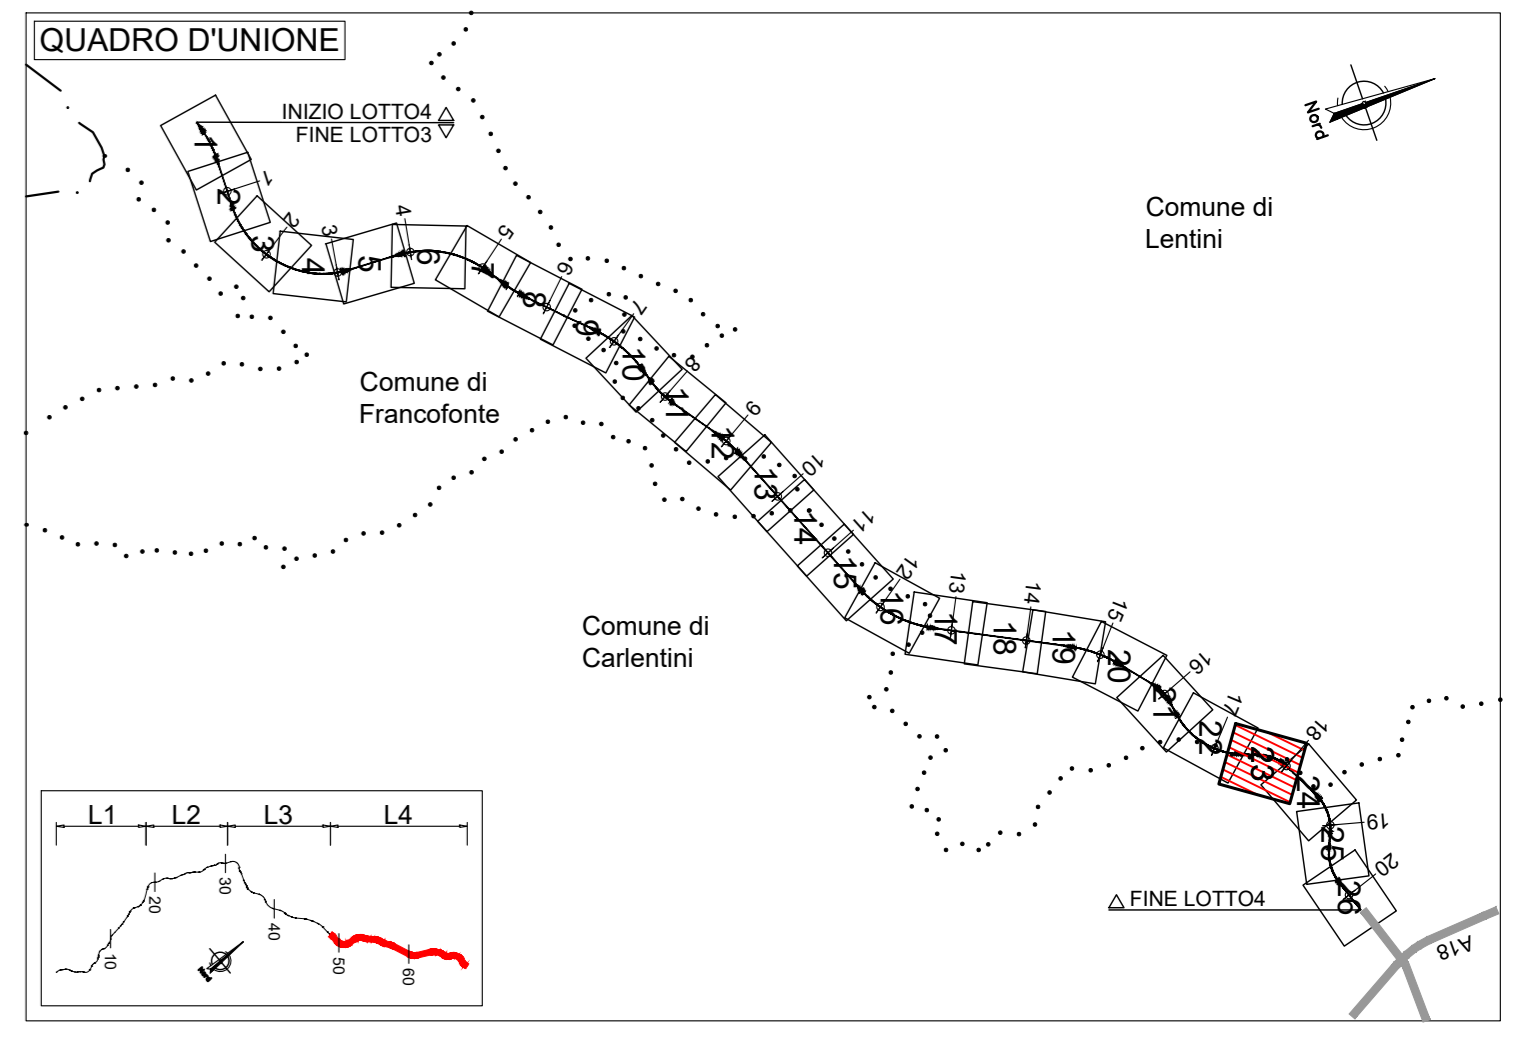

**LEGENDA PLANIMETRIA DI PROGETTO**

SIMBOLO	NOME	SIMBOLO	NOME
---	CONFINI PROVINCIALI	---	TOMBINO IDRAULICO E RELATIVA INALVEAZIONE
---	CONFINI COMUNALI	---	MATERASSI TIPO RENO IN RETE METALLICA
---	ASSI PRINCIPALI DI PROGETTO	---	FOSSO TRAPEZOIDALE
---	ETOMETRICA	---	FOSSO RETTANGOLARE
---	RECINZIONE	---	SISTEMAZIONI IDRAULICHE
---	INERBIMENTO	---	RIMODELLAMENTO DEL TERRENO
---	PRESIDIO IDRAULICO		

NOTA INQUADRAMENTO GEODETTICO: Il passaggio dal sistema Gauss-Boaga al sistema locale di coordinate rettilinee è stato realizzato con l'utilizzo del software LGO 6.0 di Leticia ponendo come origine del sistema il vertice della poligonale V.38, baricentrico rispetto al rilievo con i seguenti parametri:  
 Latitudine di Origine 37°11'17.8207" - Meridiano Centrale 14°45'16.80534" - Width Zone 3" - Scale Factor 1.00003

**Sanas**  
GRUPPO FS ITALIANE

*Direzione Progettazione e Realizzazione Lavori*

**ITINERARIO RAGUSA-CATANIA**  
 Collegamento viario compreso tra lo Svincolo della S.S. 514 "di Chiaramonte" con la S.S. 115 e lo Svincolo della S.S. 194 "Ragusana"  
 LOTTO 4 - Dallo svincolo n. 8 "Francofonte" (compreso) allo svincolo della "Ragusana" (escluso)

**PROGETTO ESECUTIVO** COD: PA898

PROGETTAZIONE: ATI SINTAGMA - GP INGEGNERIA - COOPROGETTI-GDG- ICARIA - OMNISERVICE

PROGETTISTA RESPONSABILE DELL'INTEGRAZIONE DELLE PRESTAZIONI SPECIFICHE:  
 Dott. Ing. Mario Granieri  
 Ordine degli Ingegneri della Prov. di Perugia n° A331

IL GEOLOGO:  
 Dott. Geol. Giorgio Capogrossi  
 Ordine dei Geologi della Regione Umbra n° 208

IL COORDINATORE PER LA SICUREZZA IN FASE DI PROGETTAZIONE:  
 Dott. Ing. Filippo Pambianco  
 Ordine degli Ingegneri della Provincia di Perugia n° A1373

VISTO IL RESPONSABILE DEL PROCEDIMENTO  
 Dott. Ing. Luigi Mupo

IL GRUPPO DI PROGETTAZIONE:  
**SINTAGMA**  
 Dott. Ing. M. Granieri  
 Dott. Ing. F. Pambianco  
 Dott. Ing. A. Bazzoli  
 Dott. Ing. L. Giuglianni  
 Dott. Ing. G. Capogrossi  
 Dott. Ing. M. Marini  
 Dott. Ing. L. Ragnoli  
 Dott. Ing. A. Bazzoli  
 Dott. Ing. G. Capogrossi  
 Dott. Ing. M. Marini  
 Dott. Ing. L. Ragnoli  
 Dott. Ing. A. Bazzoli  
 Dott. Ing. G. Capogrossi

IL RESPONSABILE DEL PRODOTTO:  
**ICARIA**  
 Dott. Ing. P. Agnello

**IDROLOGIA E IDRAULICA**  
 Scarichi su fossi demaniali - Inquadramento catastale - Tav. 23 di 26

CODICE PROGETTO	NOME FILE	REVISIONE	SCALA:
LQ408ZE2101	T04I0001DRPP76	A	1:1000

REV.	DESCRIZIONE	DATA	REDATTO	VERIFICATO	APPROVATO
A	Emissione	04/2021	M. Zucconi	F. Durantoni	M. Granieri