




STRALCIO PLANIMETRIA PAI - PERICOLOSITA' E RISCHIO IDRAULICO
SCALA 1:10000

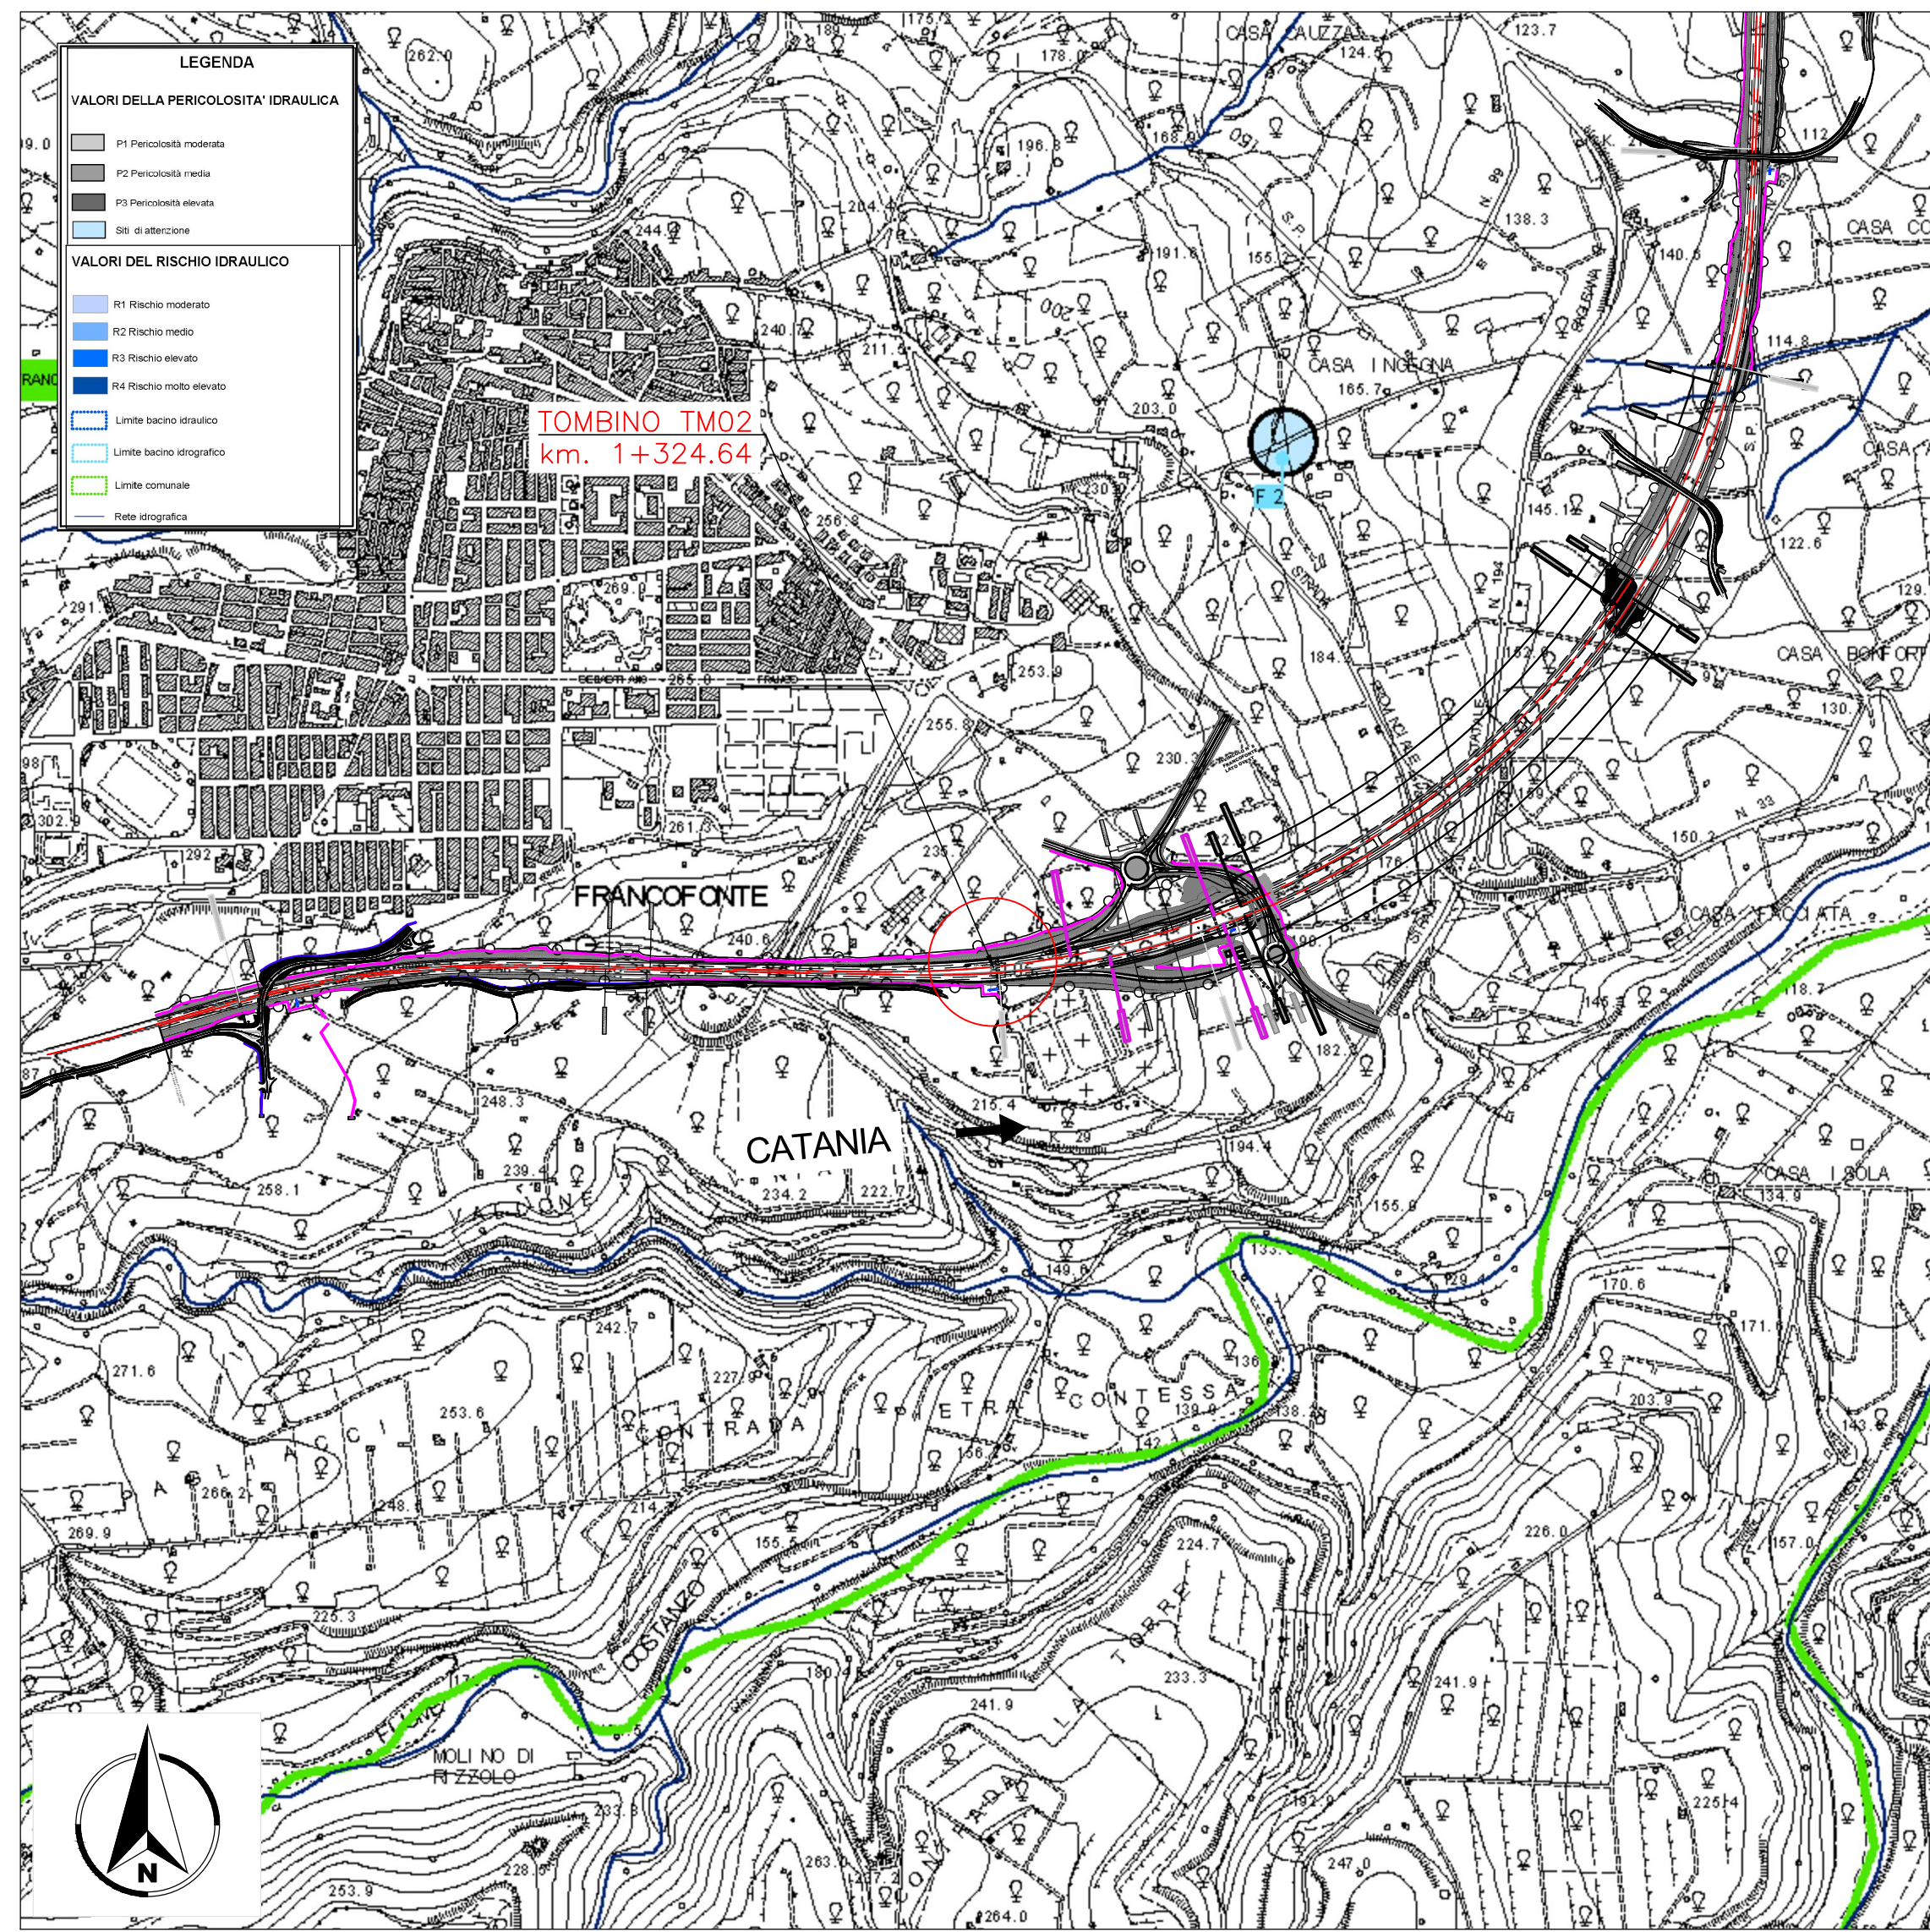


STRALCIO PLANIMETRIA PAI - PERICOLOSITA' E RISCHIO GEOMORFOLOGIA
SCALA 1:10000

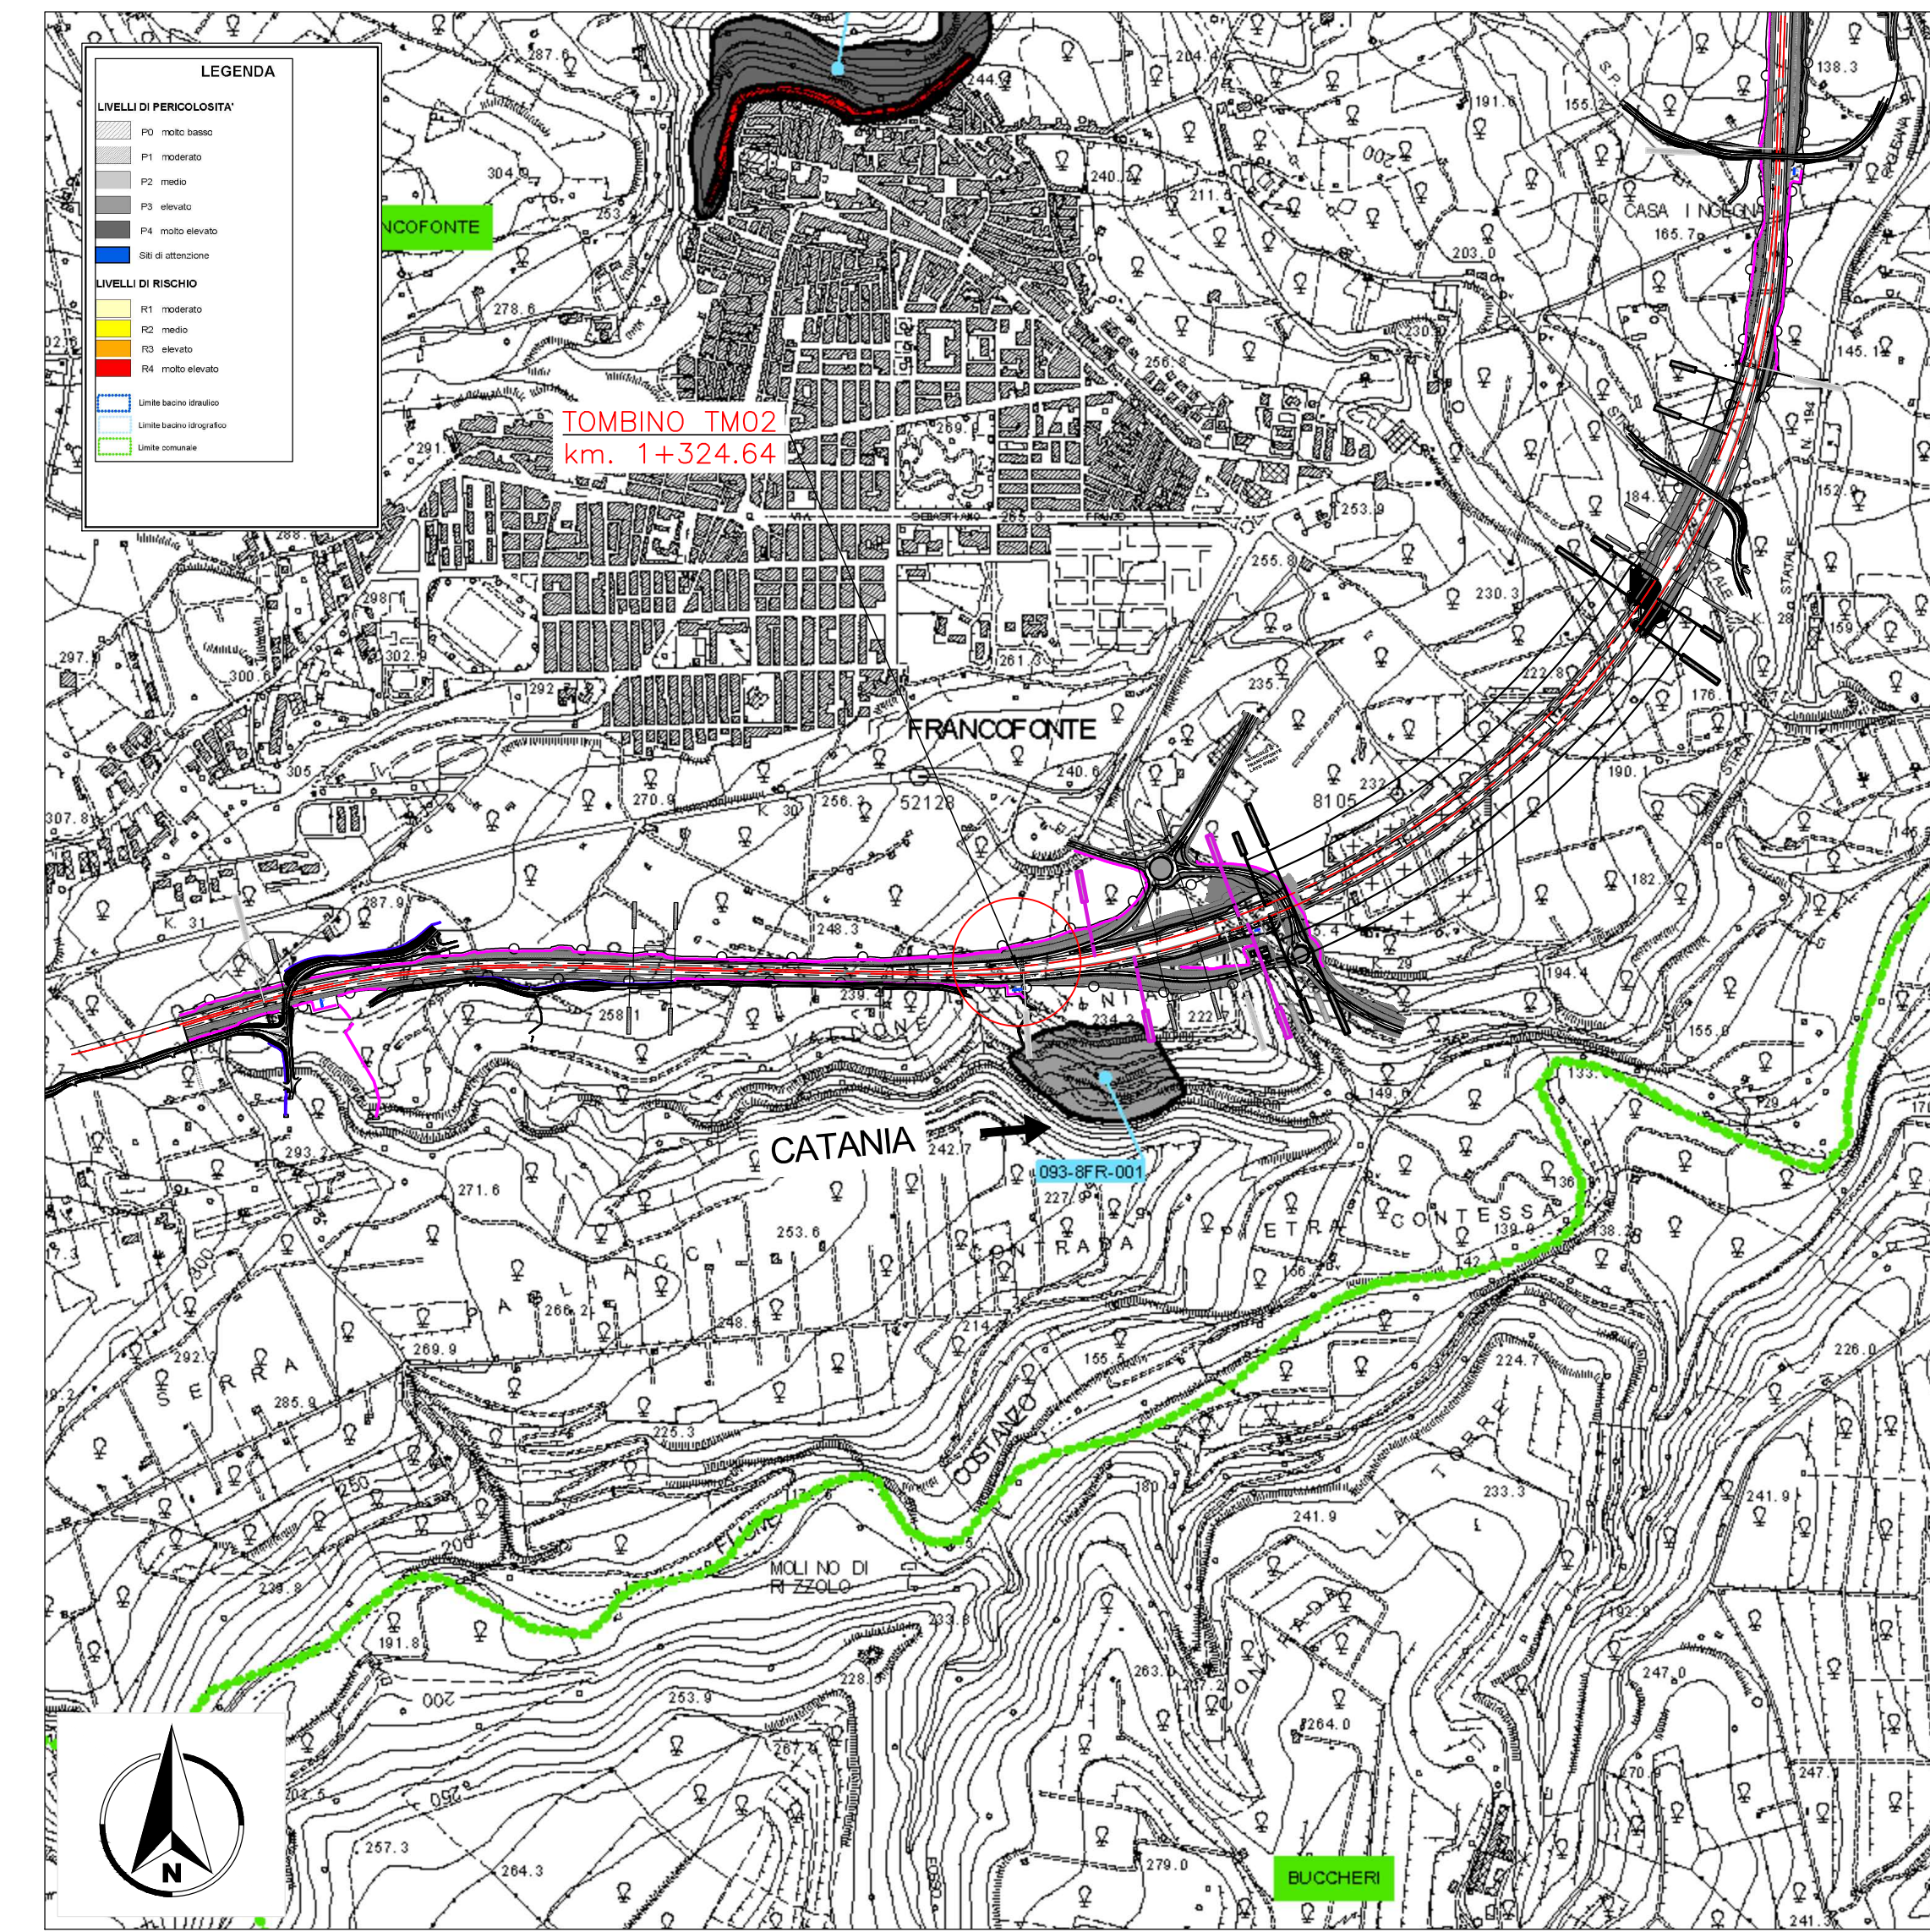


PLANIMETRIA DI PROGETTO
SCALA 1:1000

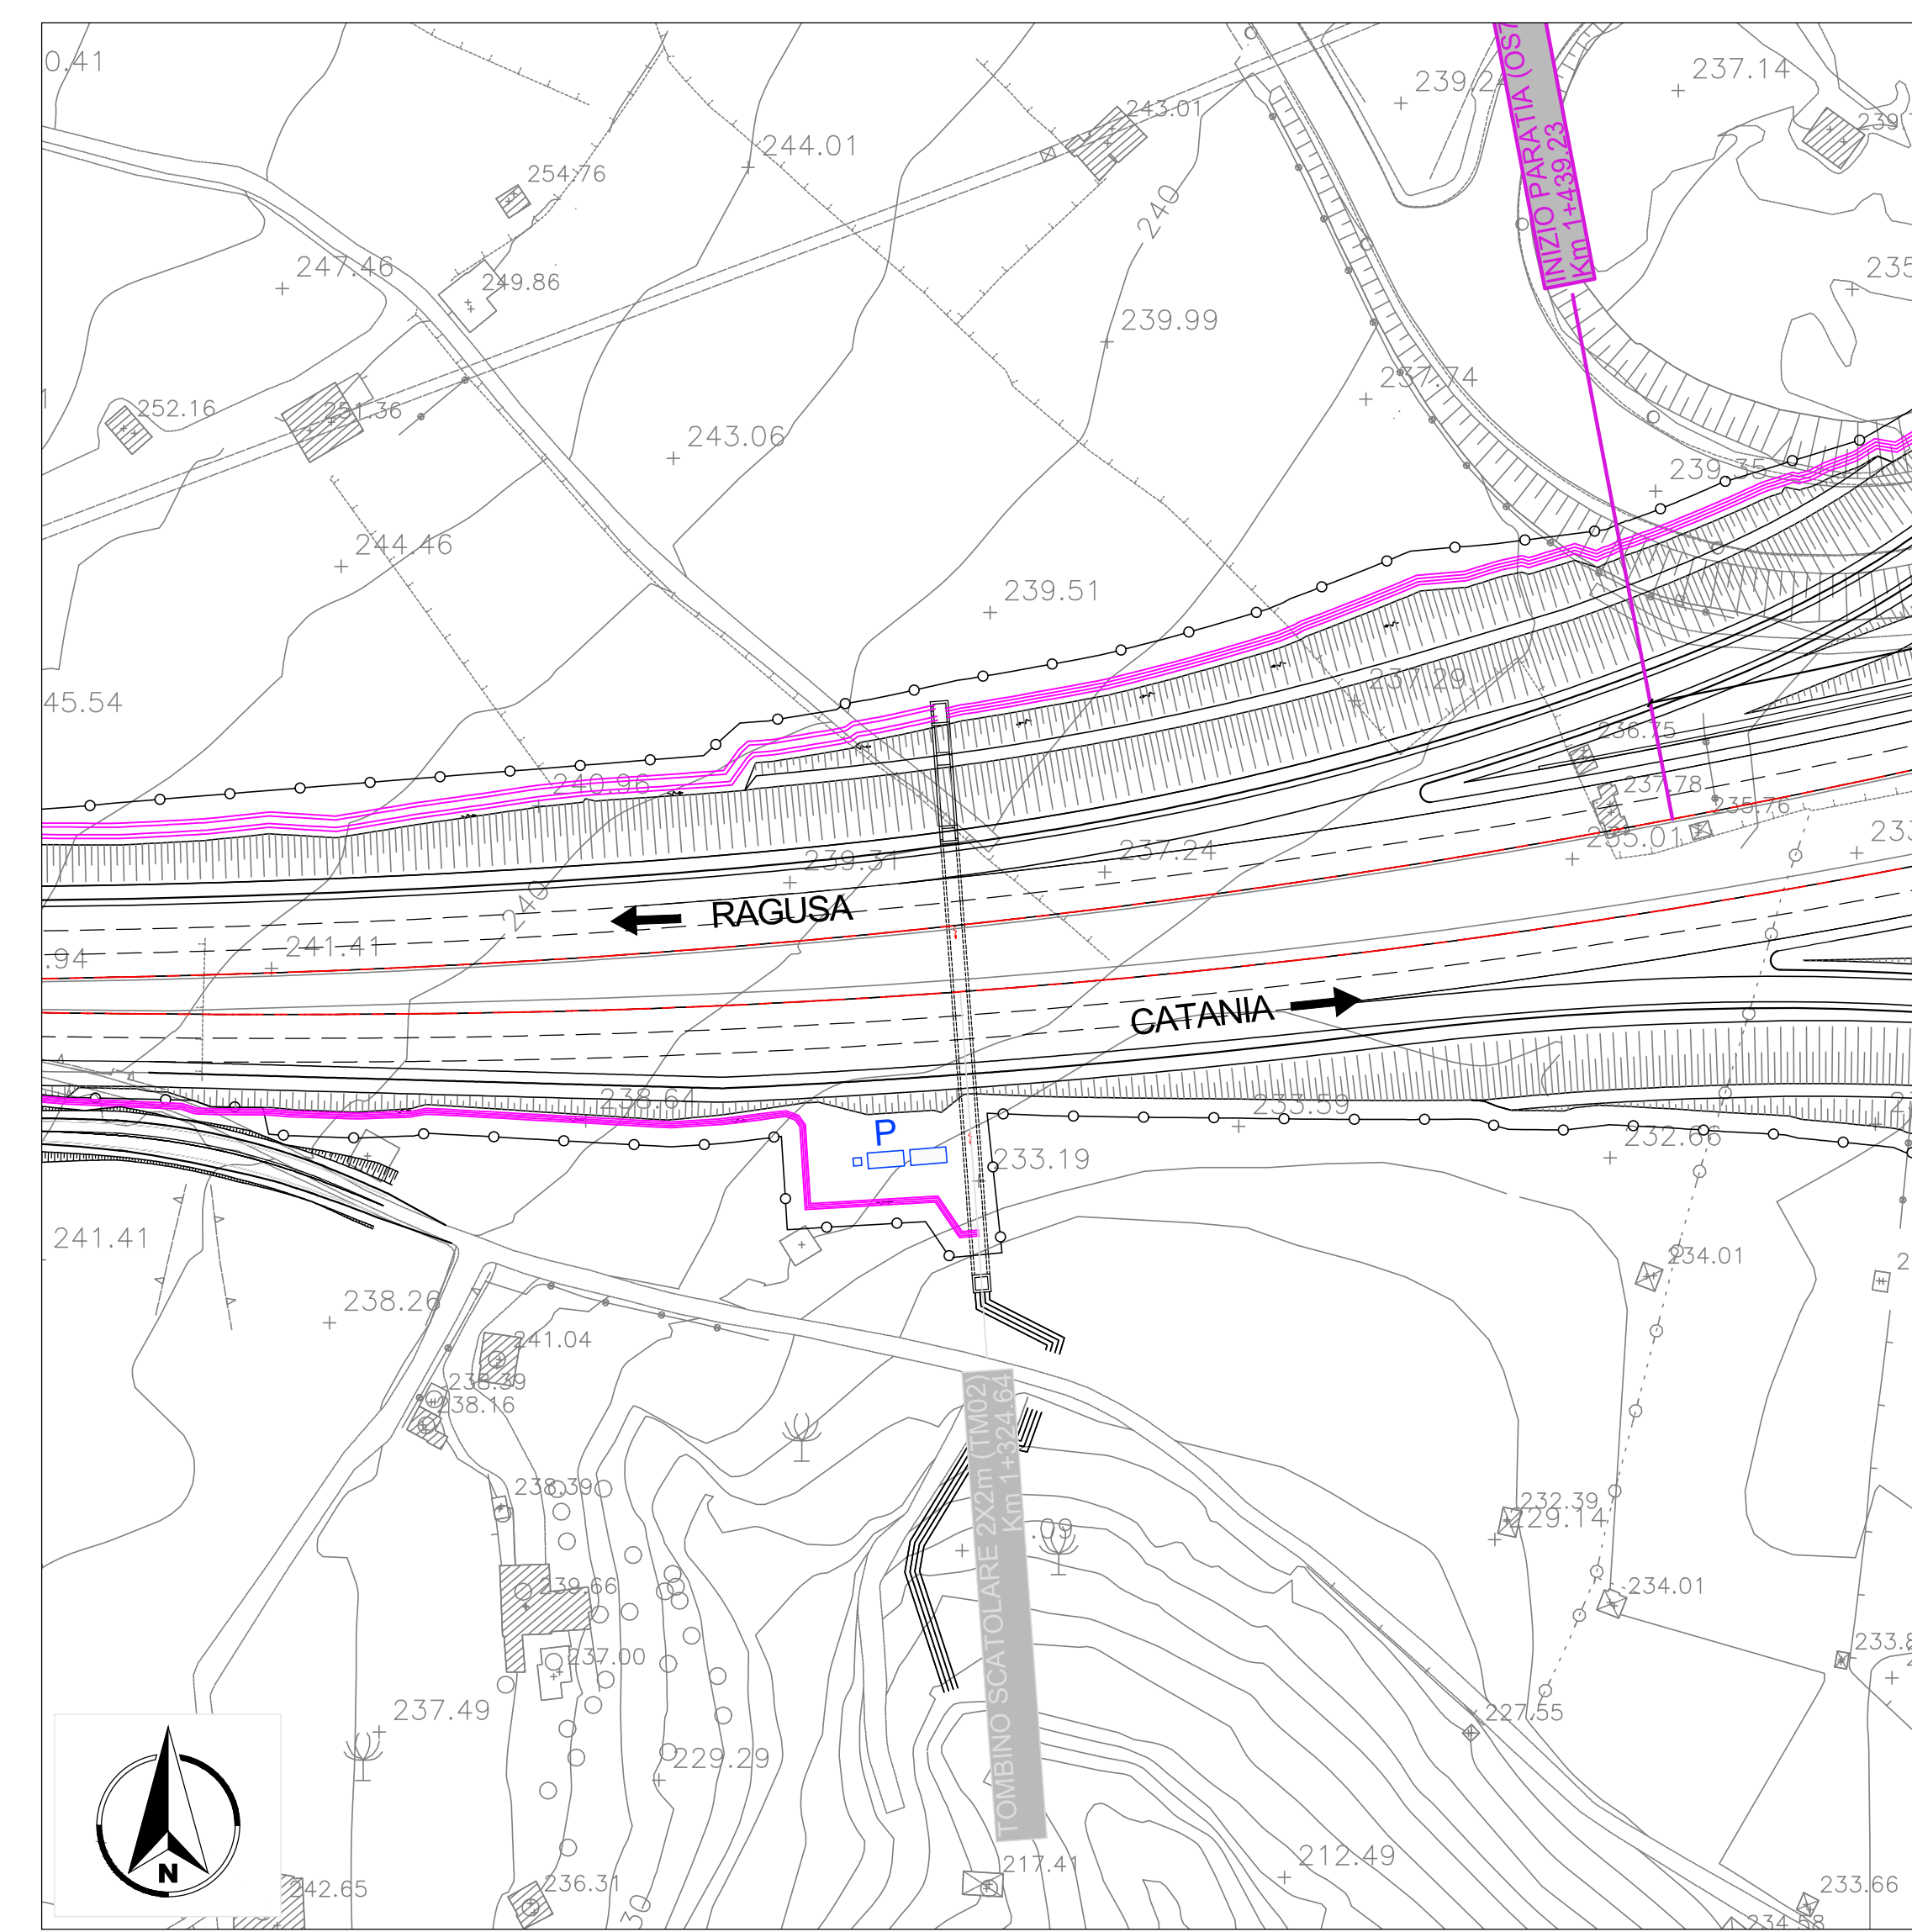


PLANIMETRIA CATASTALE
SCALA 1:1000

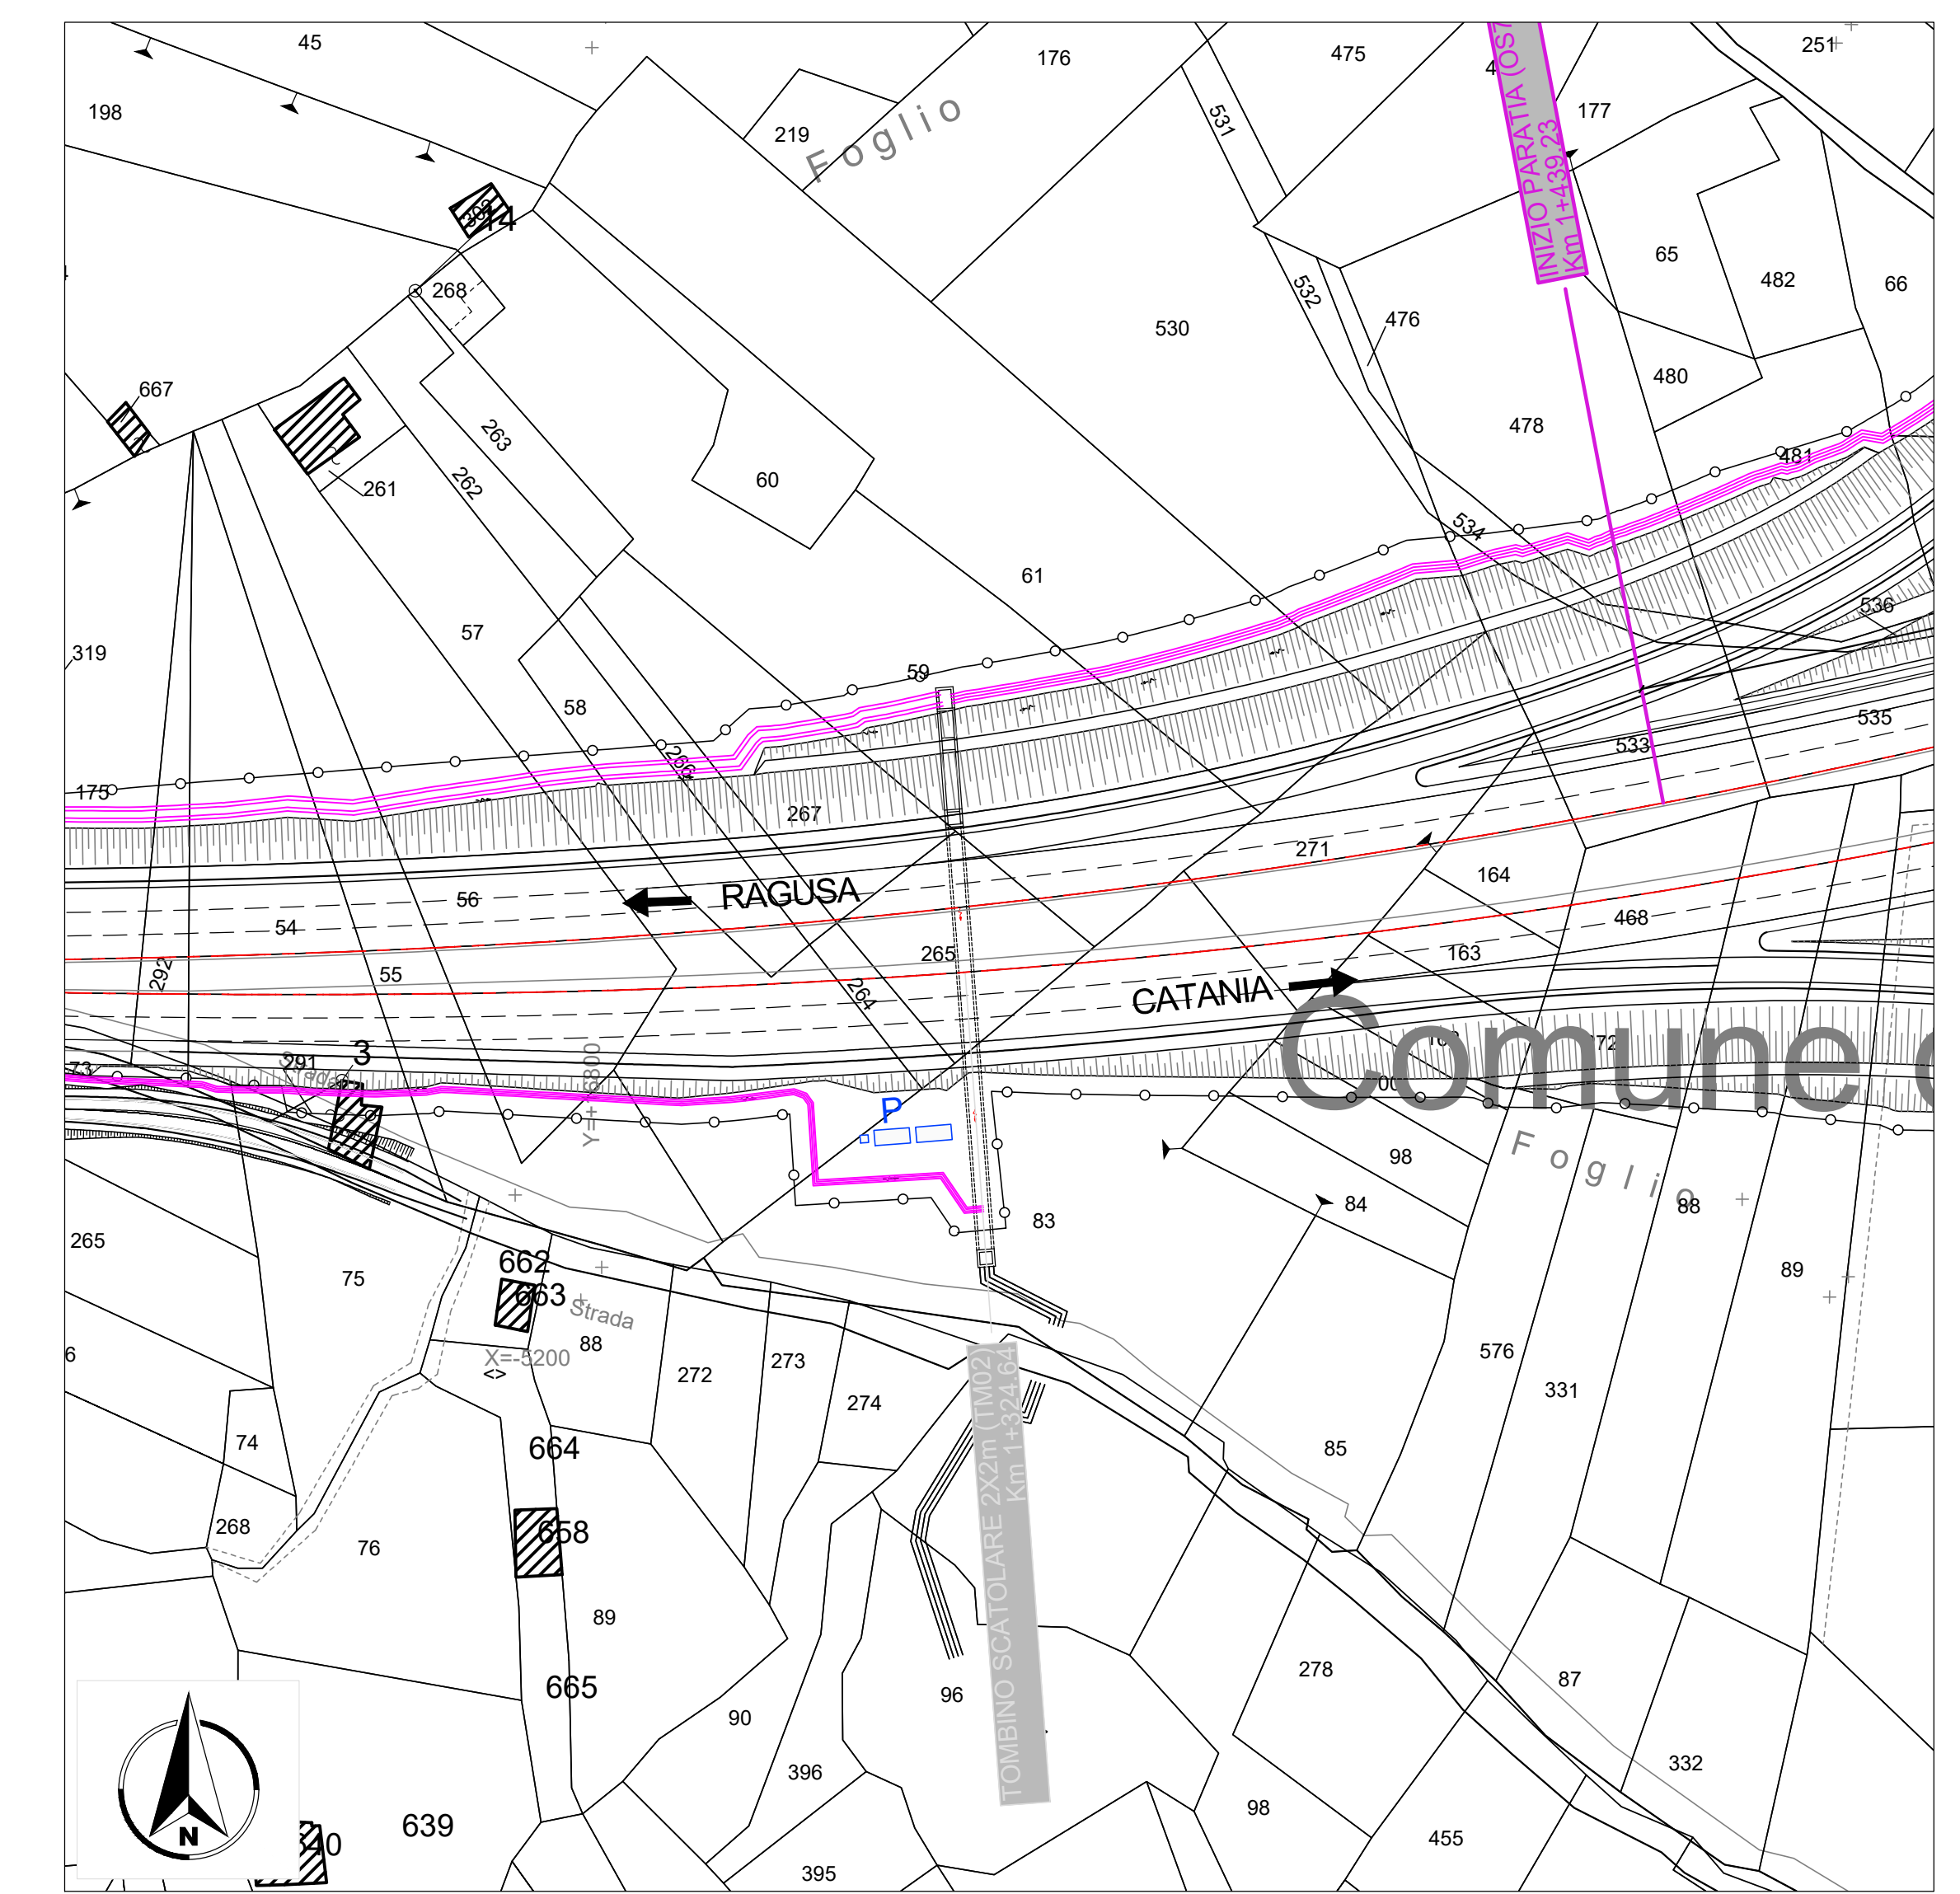


PLANIMETRIA
SCALA 1:200

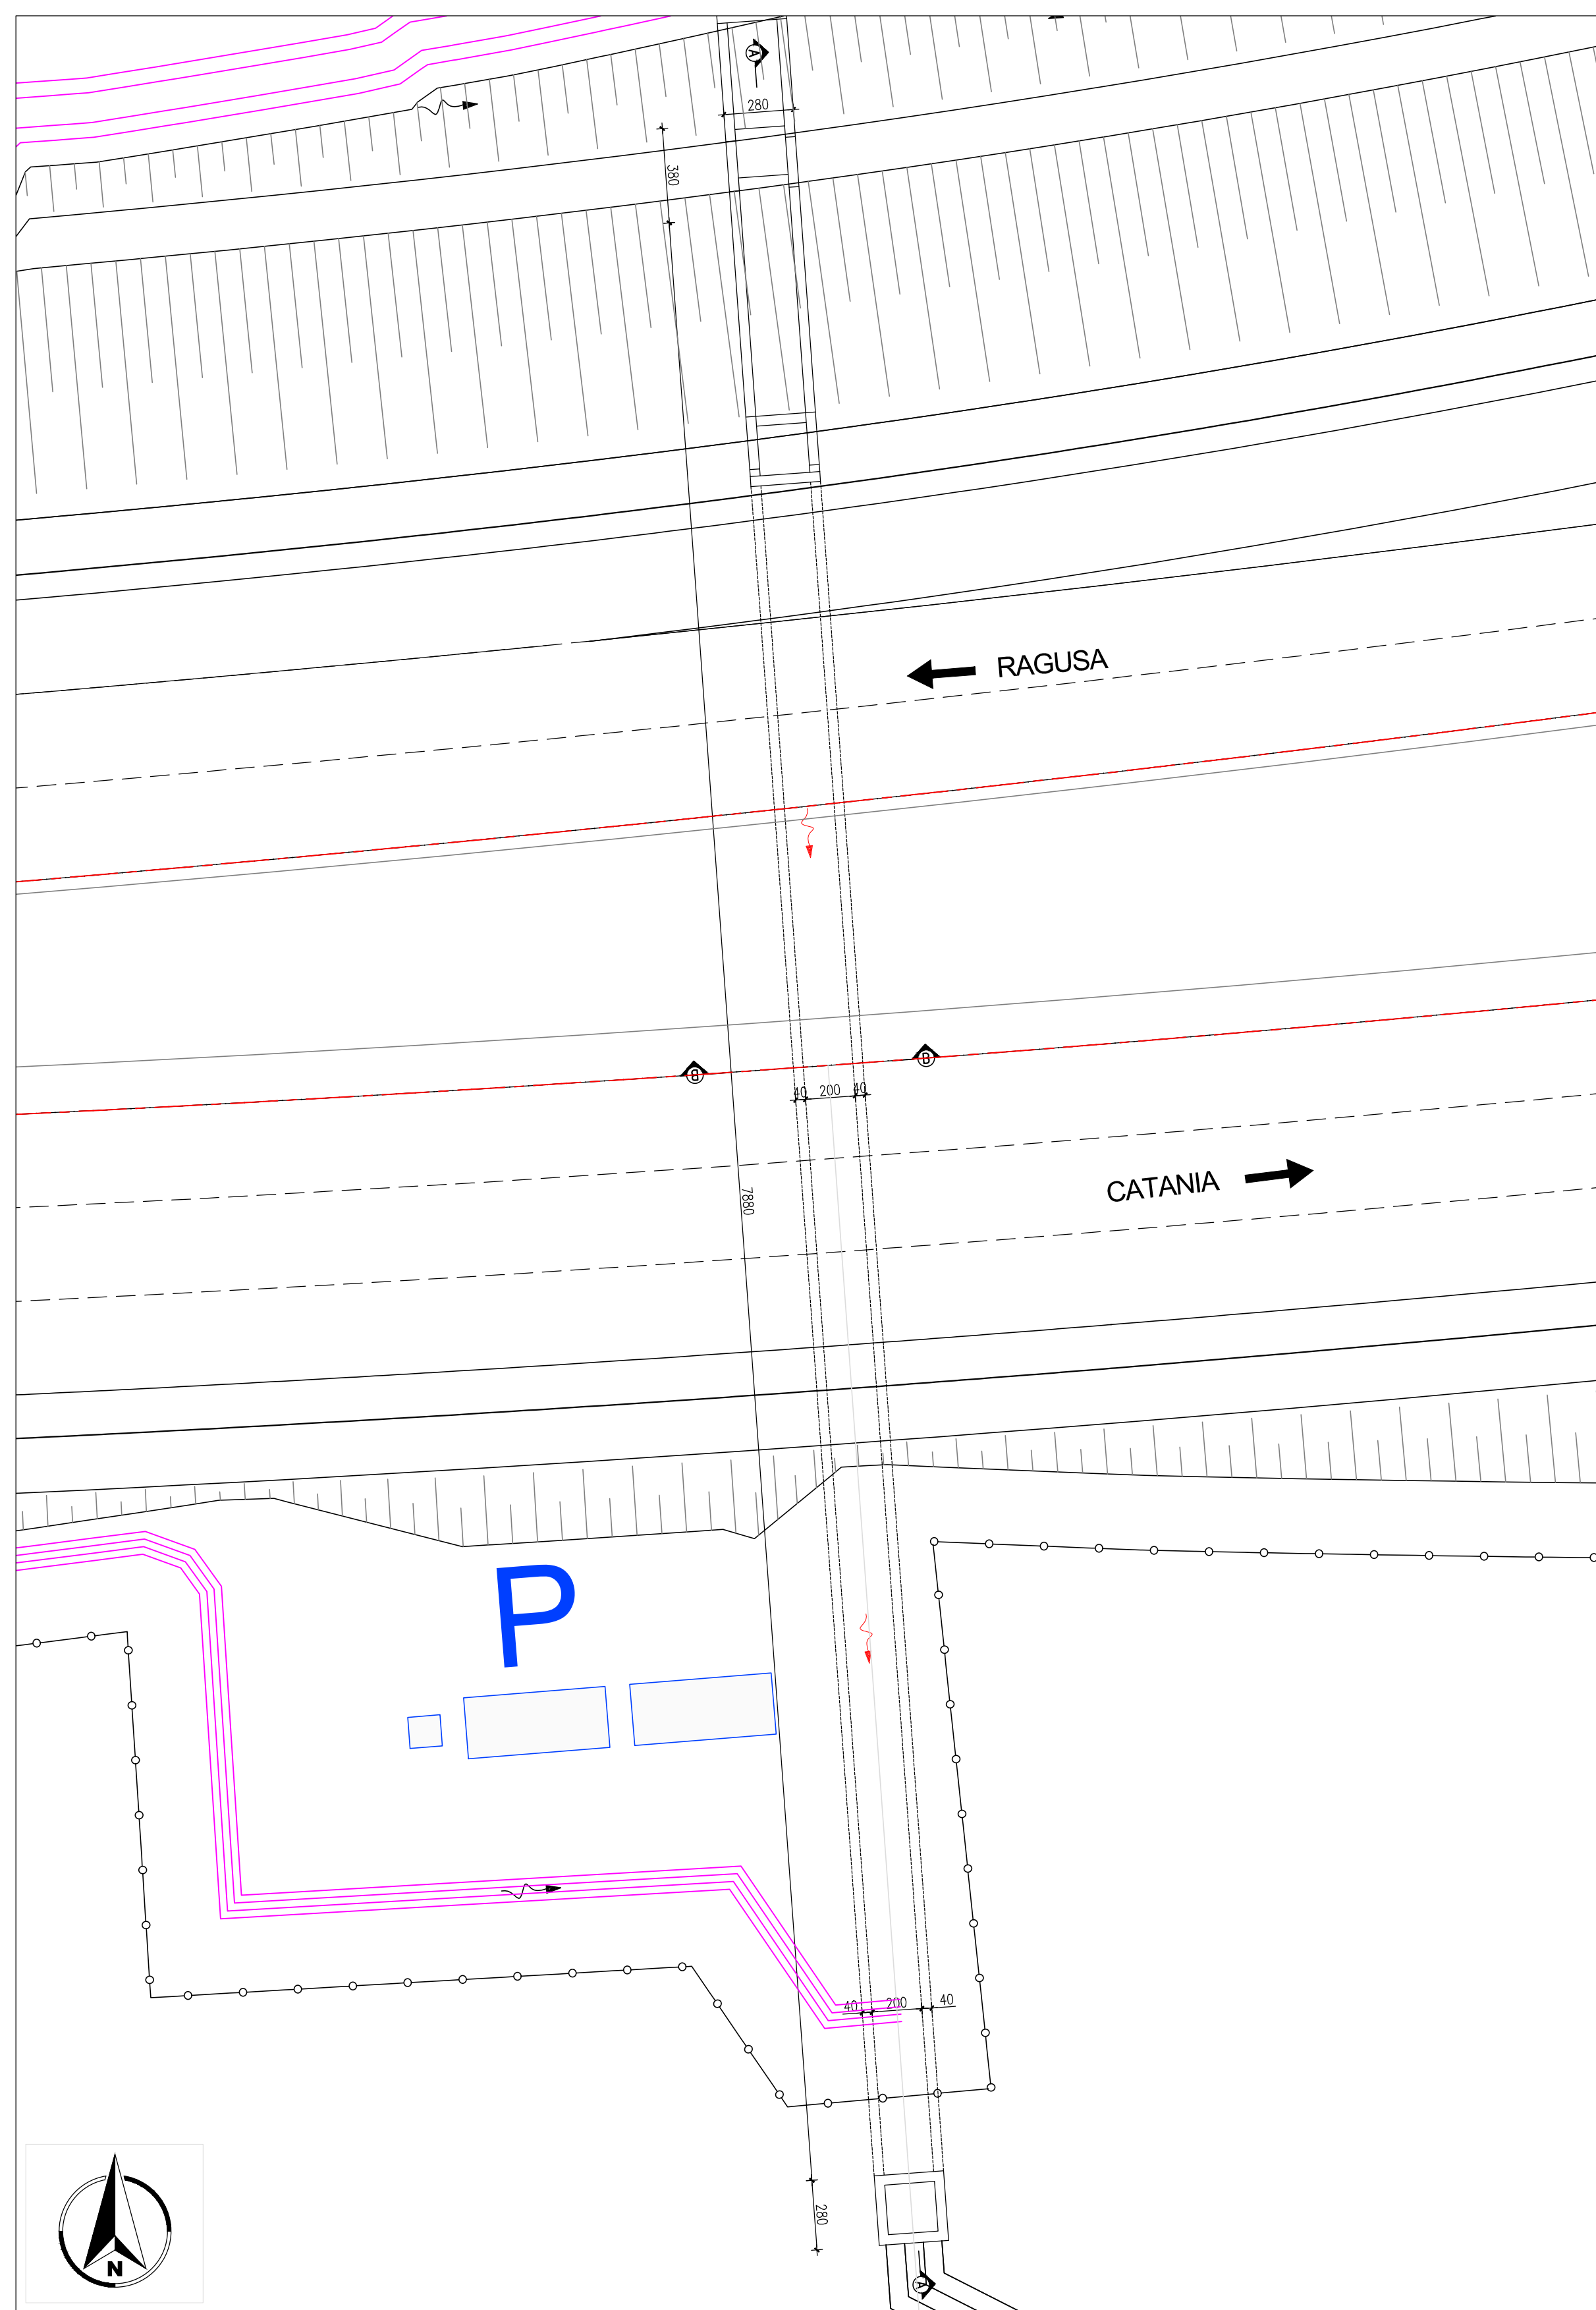

SEZIONE A-A
SCALA 1:200


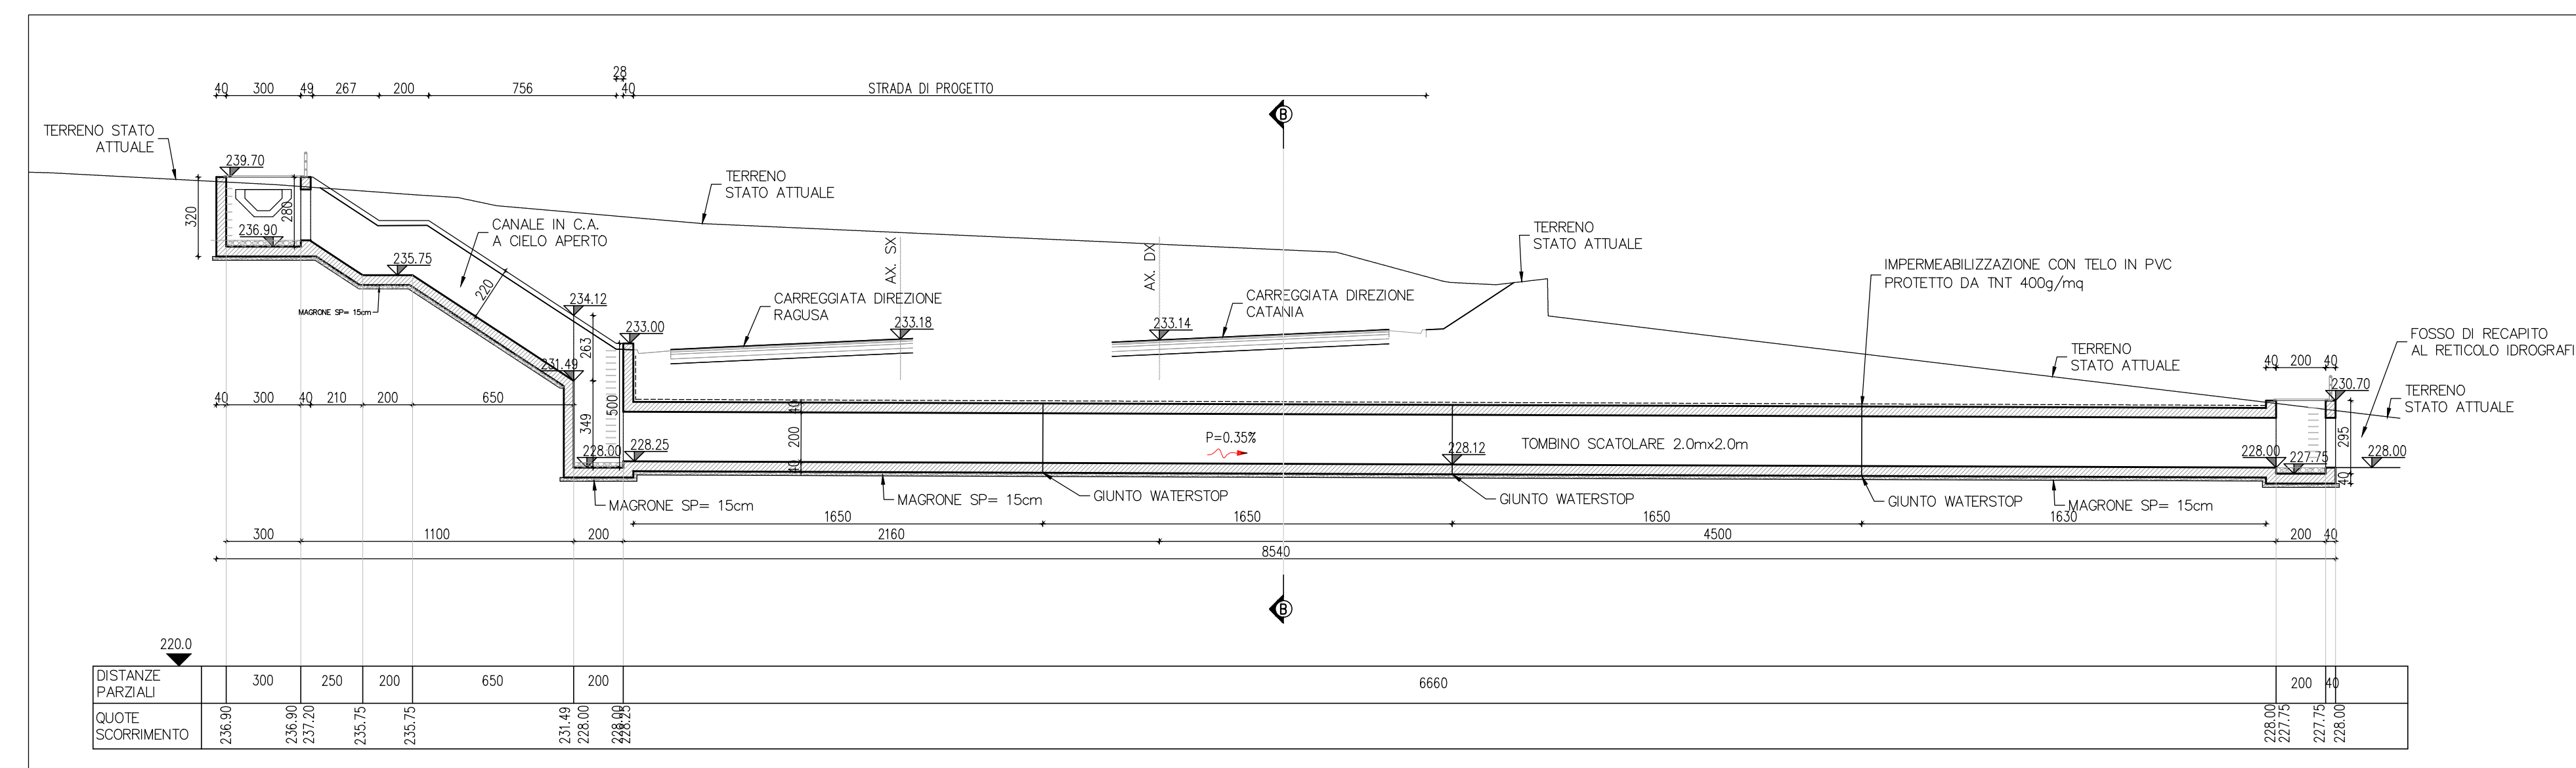



SEZIONE B-B
SCALA 1:50

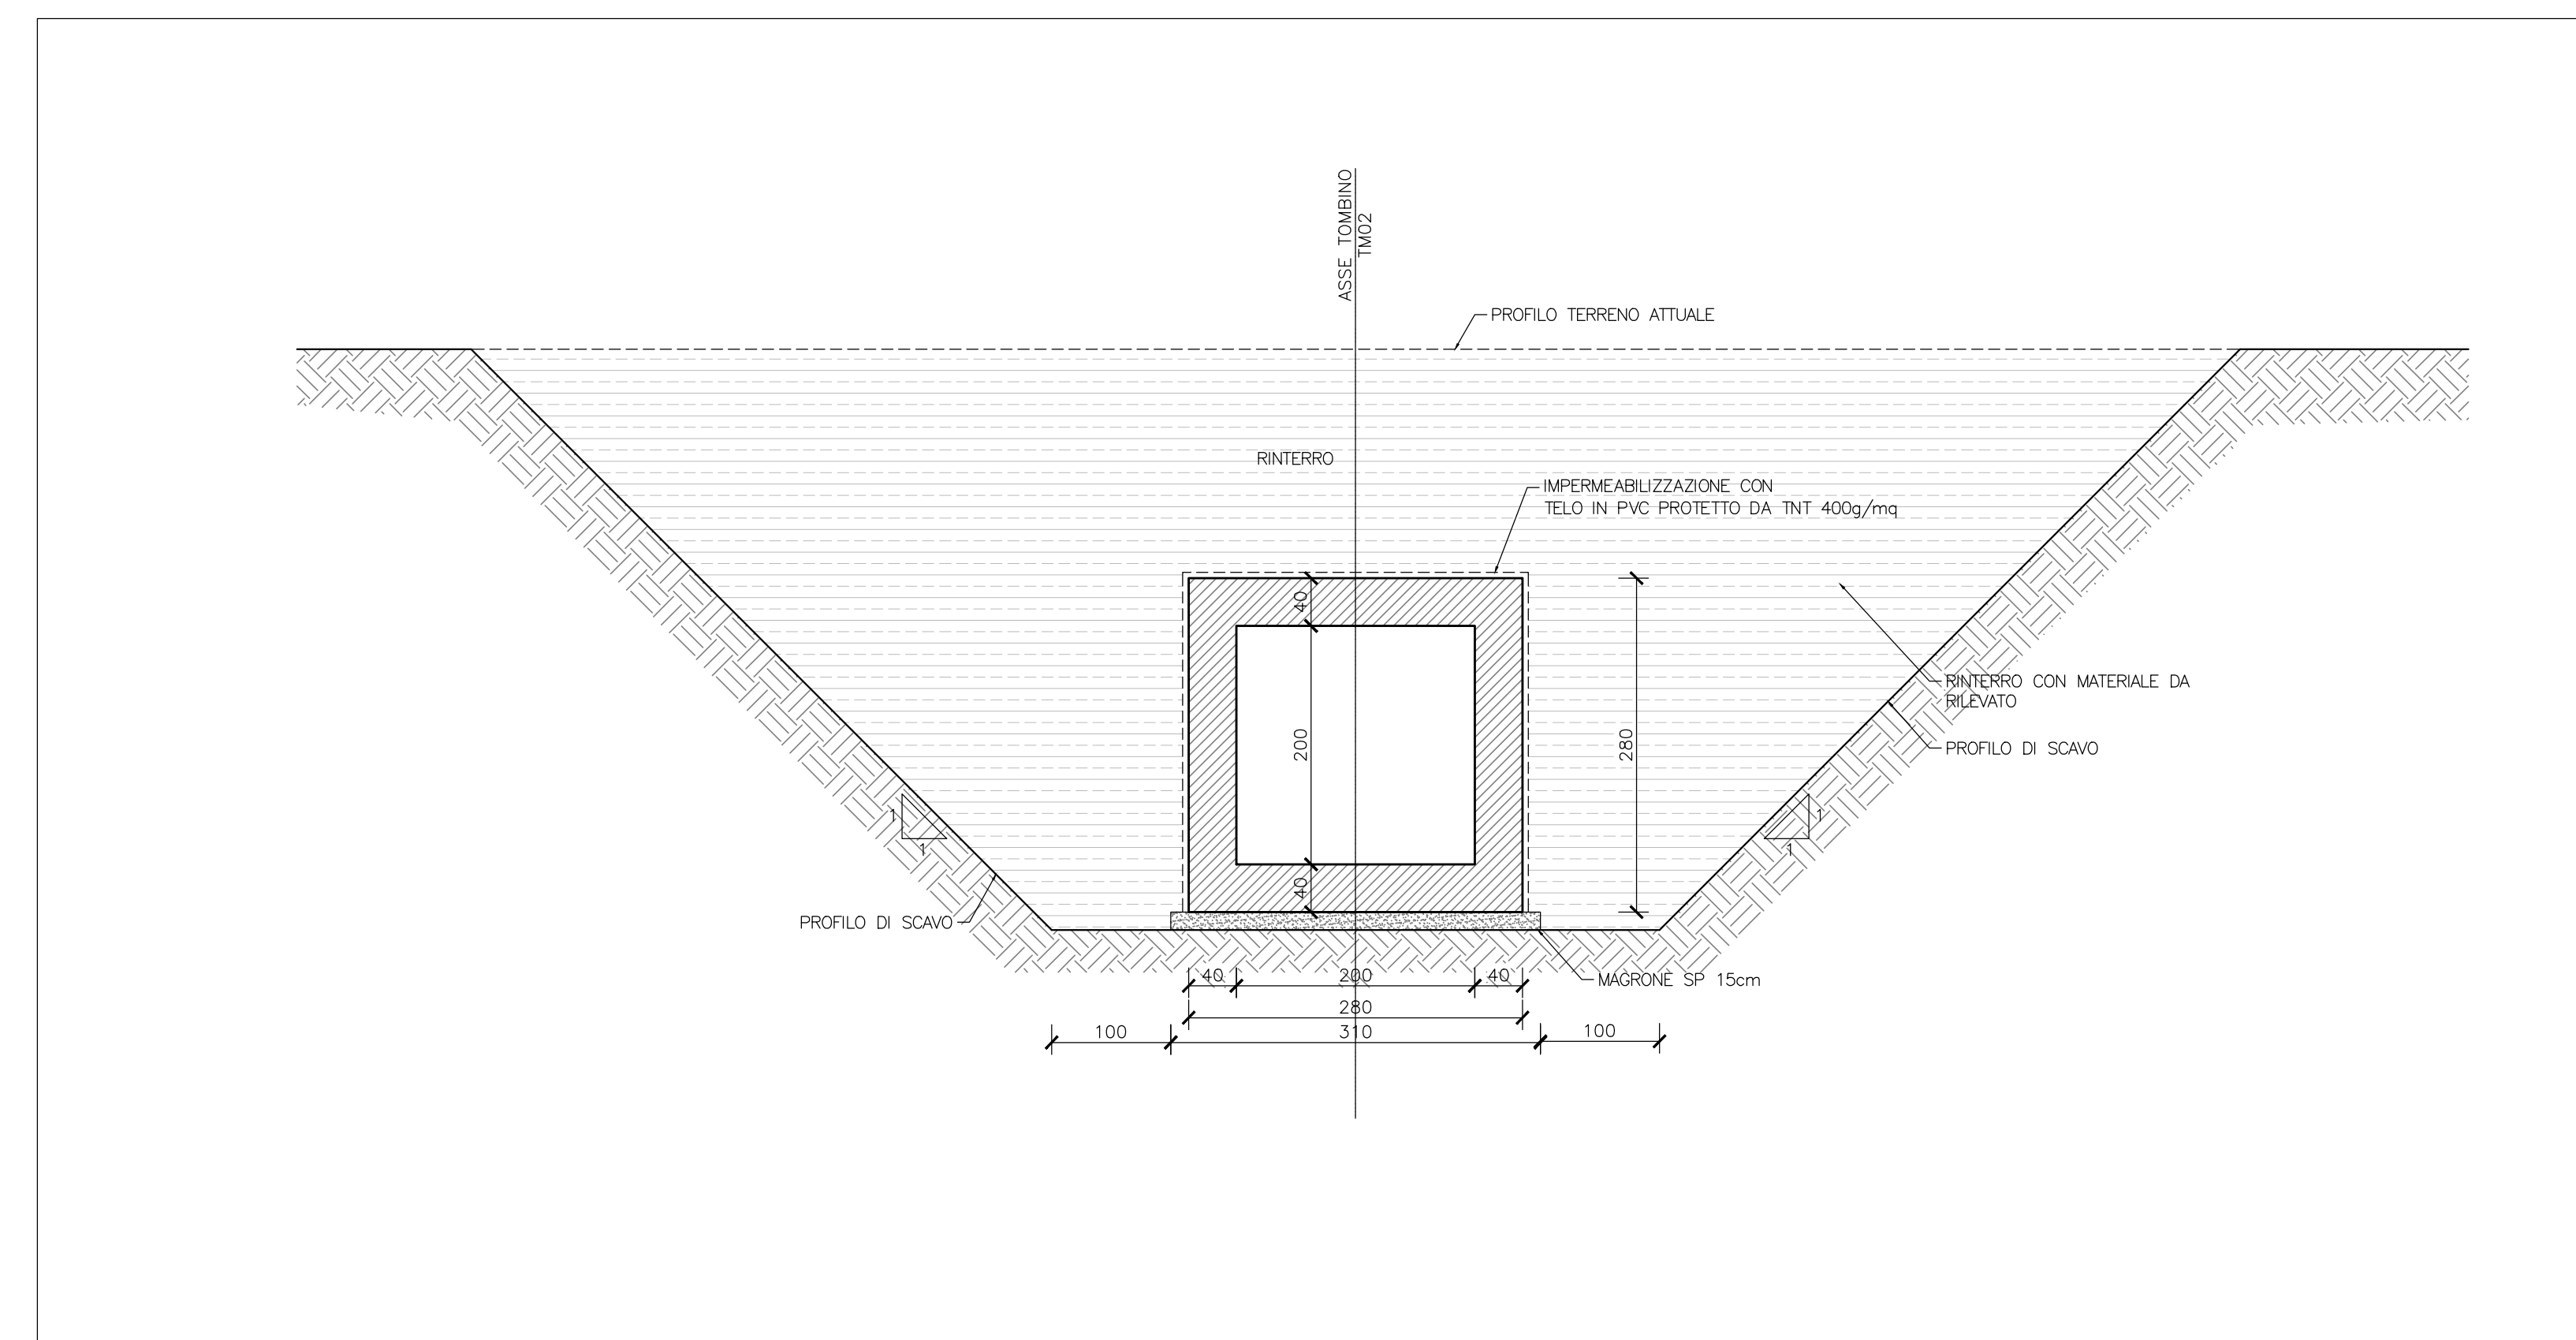

PROFLO DI CALCOLO STATO PROGETTO

Crossing - L4 TM02, Design Discharge - 9.44 cms
Culvert - L4 TM02, Culvert Discharge - 9.44 cms

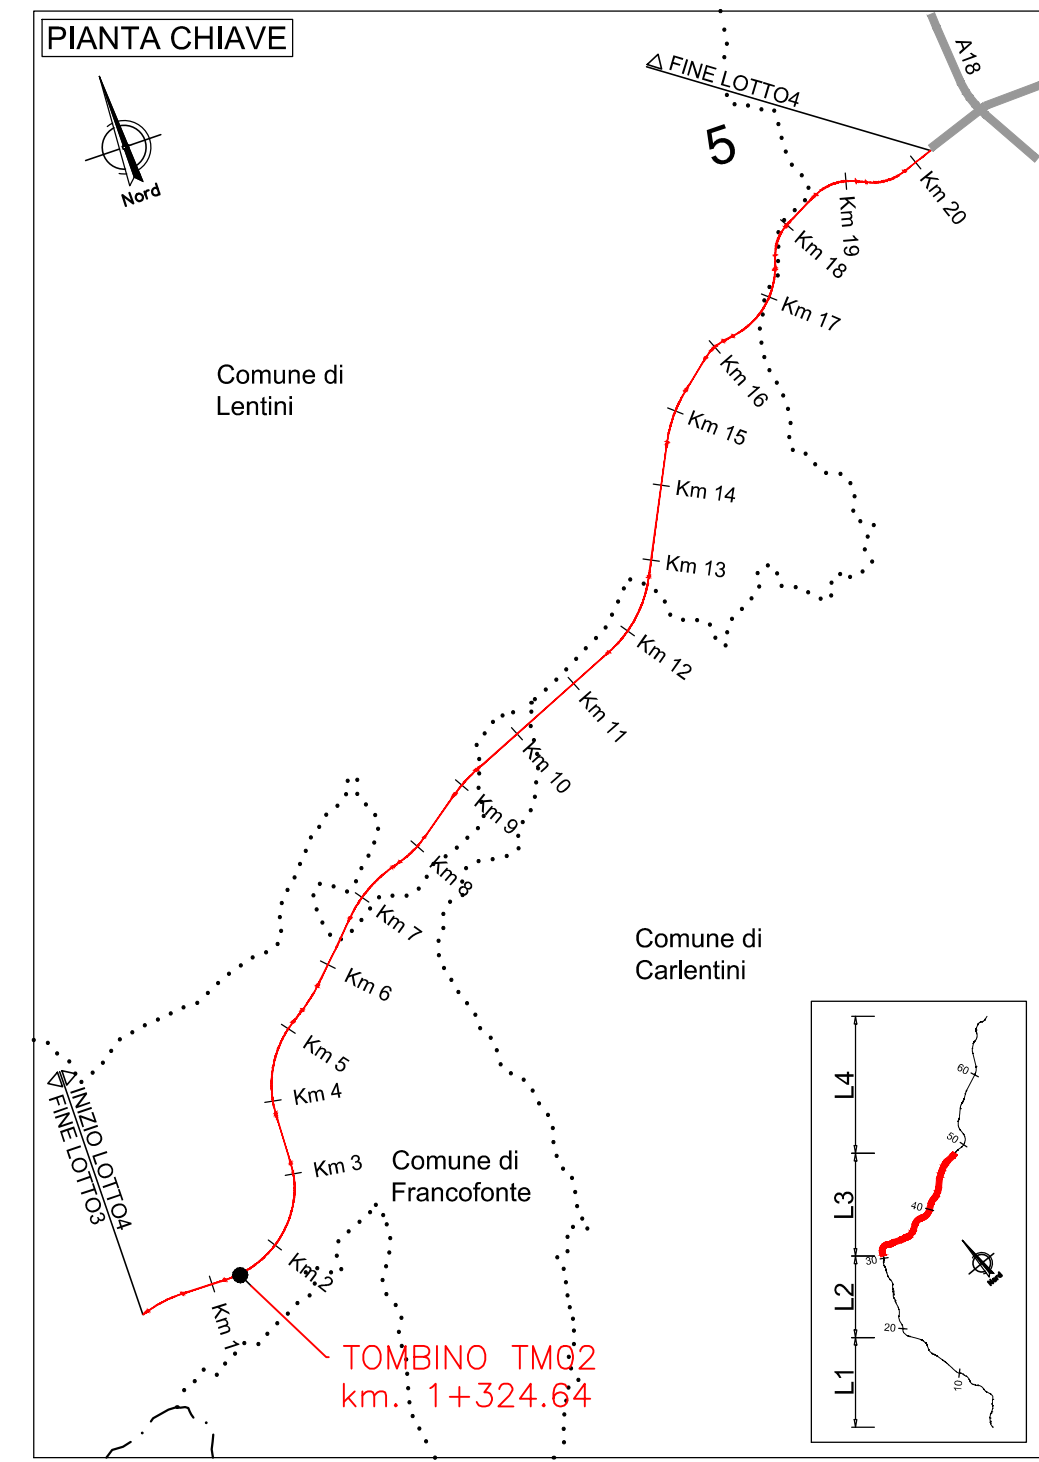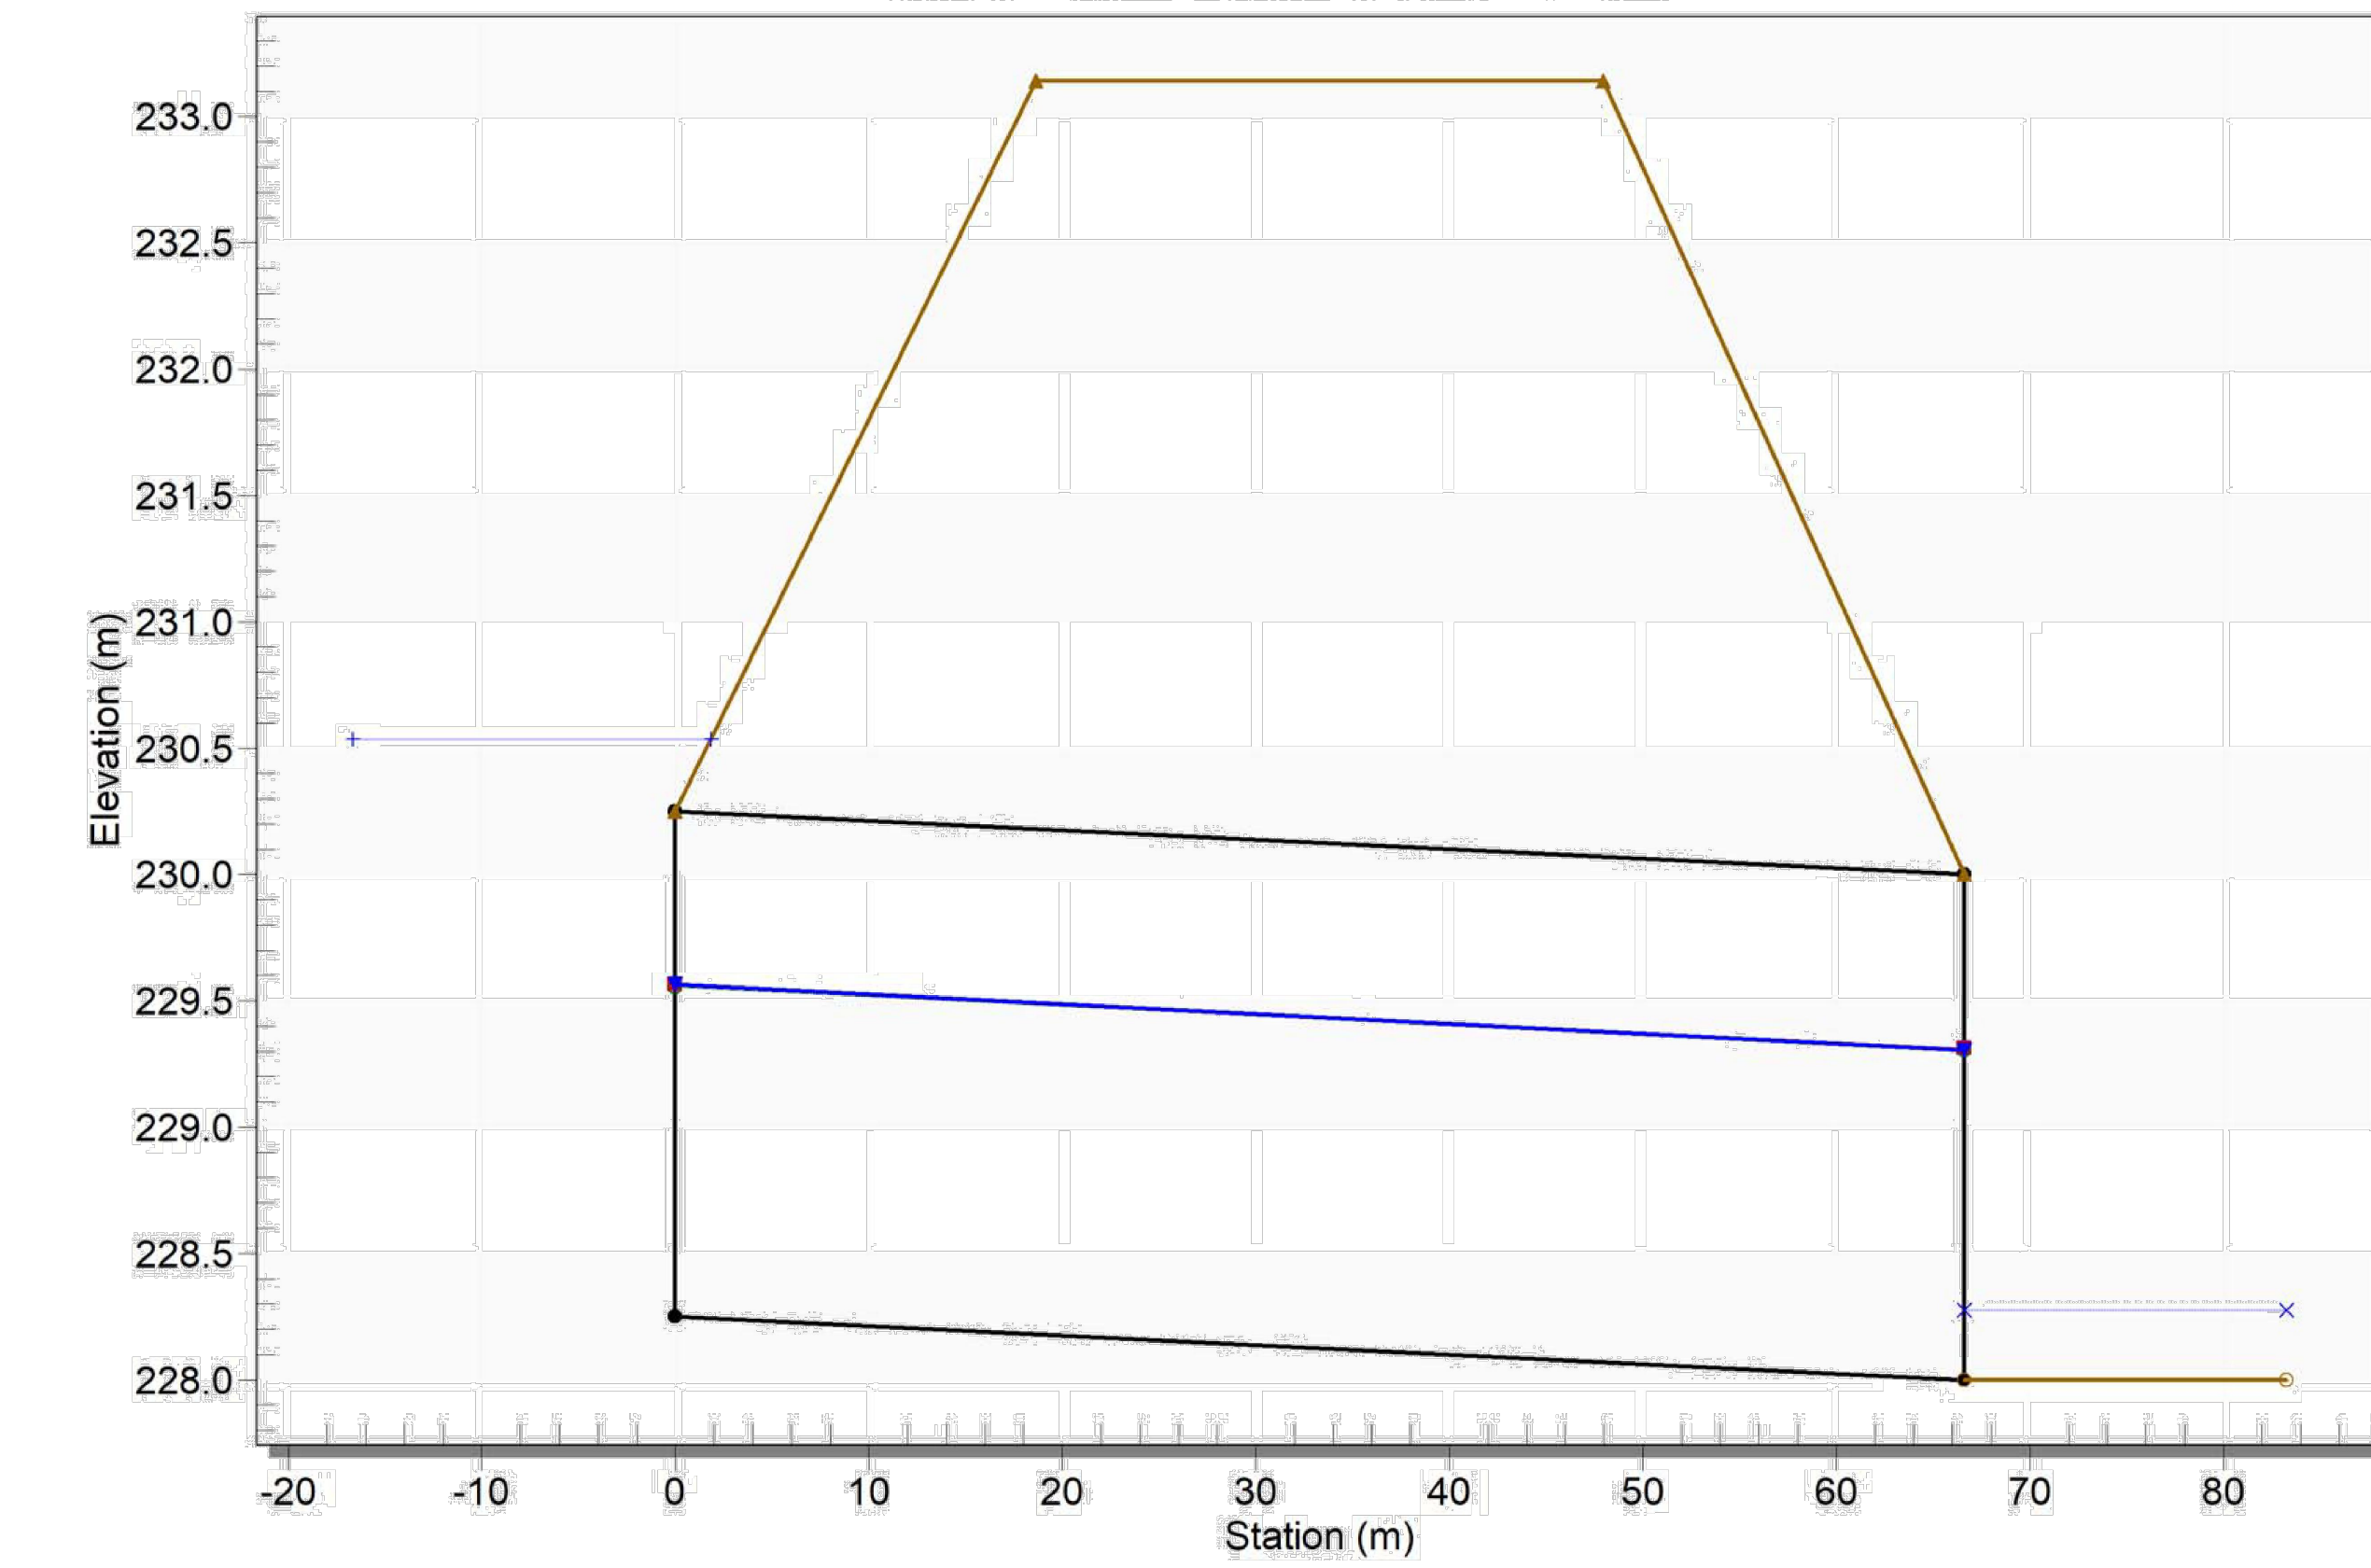



Direzione Progettazione e Realizzazione Lavori

ITINERARIO RAGUSA-CATANIA
Collegamento viario compreso tra lo Svincolo della S.S. 514 "di Chiaramonte" con la S.S. 115 e lo Svincolo della S.S. 194 "Ragusana"
LOTTO 4 - Dallo svincolo n. 8 "Francforte" (compreso) allo svincolo della "Ragusana" (escluso)

COD: PA898

PROGETTO ESECUTIVO

| | |
|--|---|
| <p>PROGETTISTA RESPONSABILE DELL'INTEGRAZIONE DELLE PRESTAZIONI SPECIALISTICHE:</p> <p>Dott. Ing. Guido Giannini Ordine degli Ingegneri della Prov. di Perugia n° A351</p> | <p>GRUPPO DI PROGETTAZIONE:</p> <p>ATI SINTAGMA - GP INGEGNERIA - COOPROGETTI - GDG - ICARIA - OMNISERVICE</p> |
| <p>IL GEOLOGO:</p> <p>Ing. Geol. Giorgio Cortigiani Ordine dei Geologi della Regione Umbra n° 108</p> | <p>MANDATARI:</p> <p>ING. SINTAGMA</p> <p>ING. COOPROGETTI</p> <p>ING. GDG</p> <p>ING. ICARIA</p> <p>ING. OMNISERVICE</p> |
| <p>IL COORDINATORE PER LA SICUREZZA IN FASE DI PROGETTAZIONE:</p> <p>Dott. Ing. Filippo Rambarino Ordine degli Ingegneri della Provincia di Perugia n° A1373</p> | <p>IL RESPONSABILE DEL PROCEDIMENTO:</p> <p>Ing. Luigi Alupi</p> |

IDROLOGIA E IDRAULICA
ATTRAVERSAMENTO IDRAULICO TOMBINO TM02

| CODICE PROGETTO | NOME FILE | REVISIONE | SCALA: |
|-----------------|-----------|-----------|------------------|
| L04082 | L4.TM02 | A | 1:200/1:200/1:50 |

| REV. | DESCRIZIONE | DATA | REDATTO | VERIFICATO | APPROVATO |
|------|-------------|---------|-------------|--------------|-------------|
| A | Emissione | Gv 2017 | G. Giannini | F. Rambarino | A. Giannini |