STRALCIO PLANIMETRIA PAI - PERICOLOSITA' E RISCHIO IDRAULICO

SCALA 1:10000

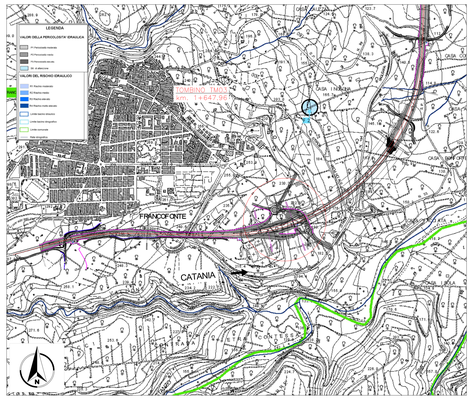

STRALCIO PLANIMETRIA PAI - PERICOLOSITA' E RISCHIO GEOMORFOLOGIA

SCALA 1:10000

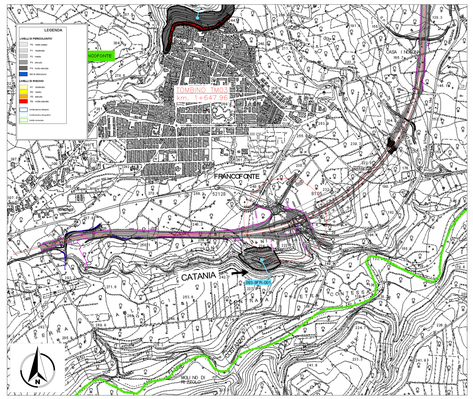

PLANIMETRIA DI PROGETTO

SCALA 1:1000

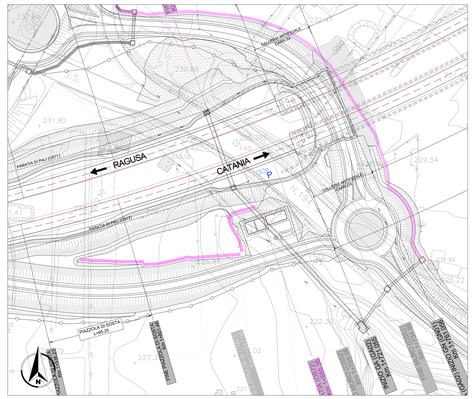

PLANIMETRIA DI CATASTALE

SCALA 1:1000

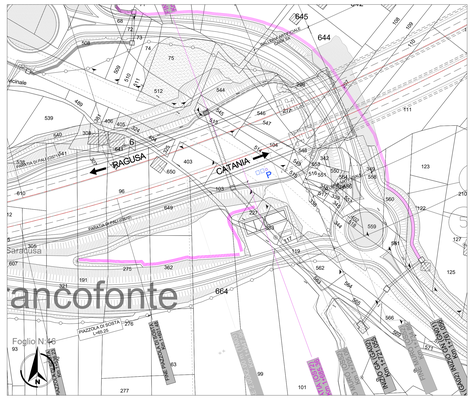

SEZIONE C-C

SCALA 150

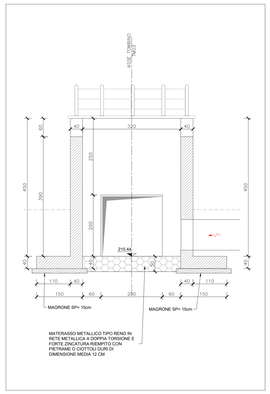

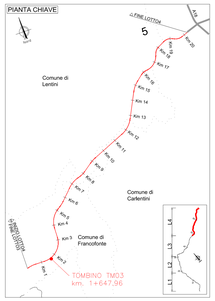

PLANIMETRIA

SCALA 1:200

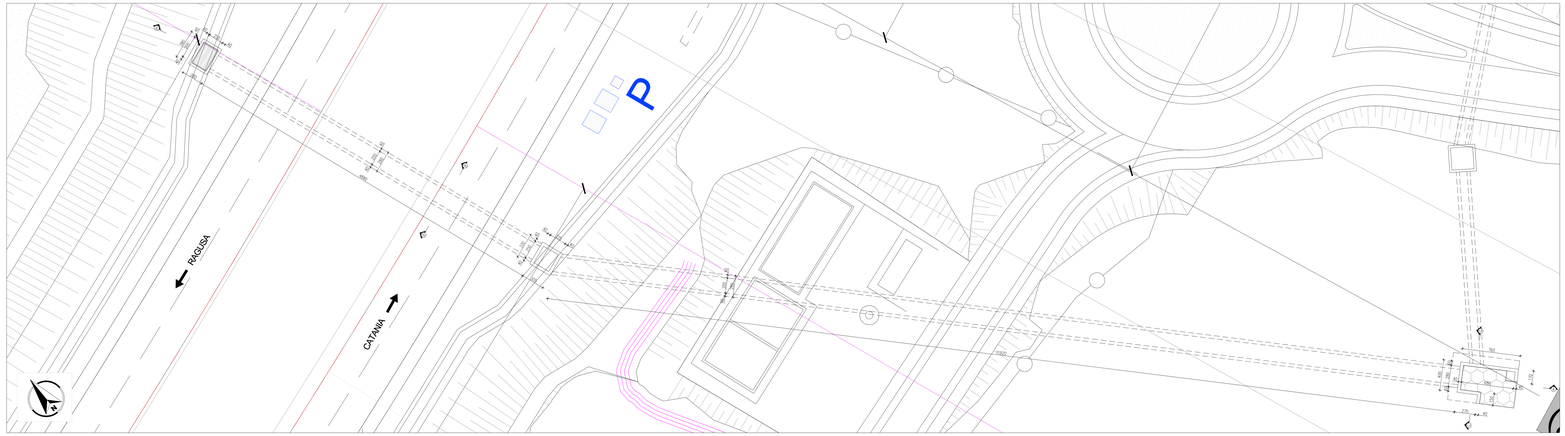

SEZIONE B-B

SCALA 150

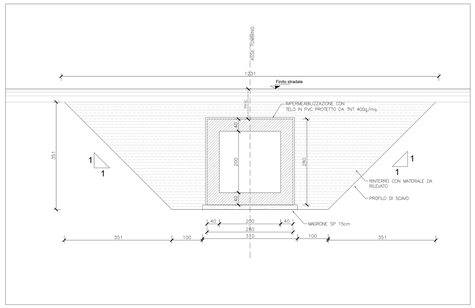

DETTAGLIO

SCALA 150

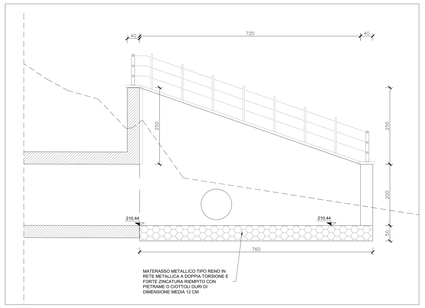

SEZIONE A-A

SCALA 1:200

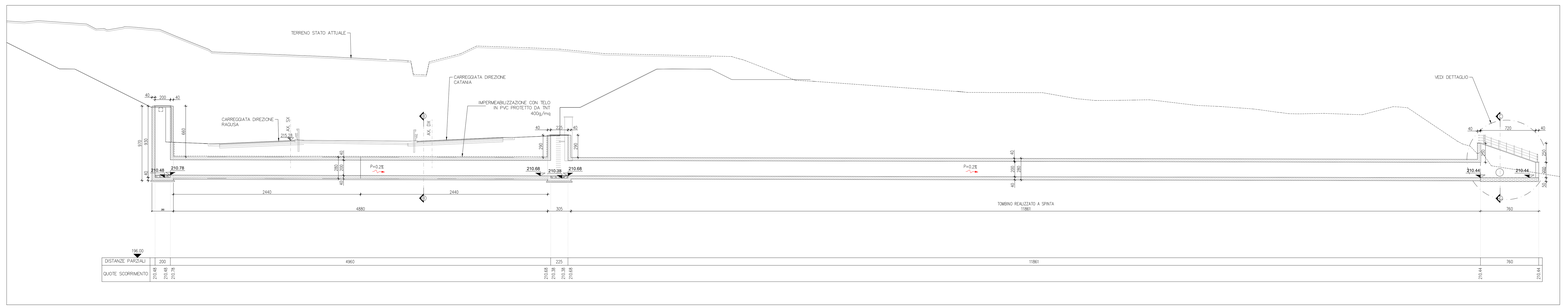

PROFILO DI CALCOLO STATO PROGETTO

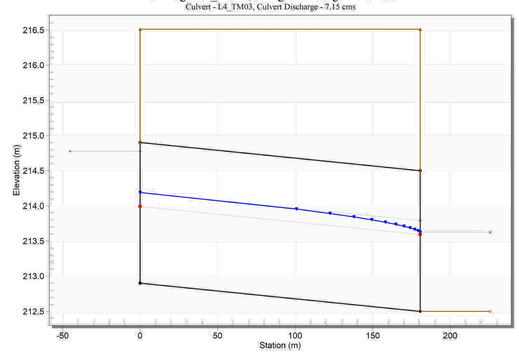

ITINERARIO RAGUSA-CATANIA

Collegamento viario compreso tra lo Svincolo della S.S. 514 "di Chiaramonte" con la S.S. 115 e lo Svincolo della S.S. 194 "Ragusana"

LOTTO 4 - Dallo svincolo n. 8 "Francofonte" (compreso) allo svincolo della "Ragusana"(escluso)

PROGETTO ESECUTIVO — CODICE PA898

PROGETTAZIONE: ATI SINTAGMA - GP INGEGNERIA - COOPROGETTI -GDG - ICARIA - OMNISERVICE

PROGETTISTA RESPONSABILE DELL'INTEGRAZIONE DELLE PRESTAZIONI SPECIALISTICHE:
Dott. Ing. Nando Granieri
Ordine degli Ingegneri della Prov. di Perugia n° A353.

IL GEOLOGO:
Dott. Geol. Giorgio Cerquiglini
Ordine dei Geologi della Regione Umbria n° 108

IL COORDINATORE PER LA SICUREZZA IN FASE DI PROGETTAZIONE:
Dott. Ing. Filippo Pambianco
Ordine degli Ingegneri della Provincia di Perugia n° A1373

VISTO IL RESPONSABILE DEL PROCEDIMENTO
Dott. Ing. Luigi Mupo

IL GRUPPO DI PROGETTAZIONE:

MANDATARIA:
SINTAGMA: Dott. Ing. N.Granieri, Dott. Ing. F.Cordaro, Dott. Ing. A.Bavecchi, Dott. Ing. L.Nanni; Dott. Ing. R.Nanni, Dott. Ing. P.Migliarini Erina, Dott. Ing. S.Cerquiglini
GP INGEGNERIA: Dott. Ing. G.Lucibello, Dott. Ing. M.Lucibello, Dott. Ing. G.Lucarelli, Dott. Ing. L.Migliarini
MANDANTI:
COOPROGETTI: Dott. Ing. G.Cutolloni, Dott. Ing. A.Cutolloni, Dott. Ing. A.Bavecchi, Dott. Ing. A.Cutolloni
GDG: Dott. Arch. E.A.E.Crino, Dott. Ing. F.Cerulli, Dott. Ing. G.Cerulli, Dott. Ing. D.Pace
ICARIA: Dott. Ing. G.Dionisio, Dott. Ing. E.Dionisio, Dott. Ing. F.Dionisio
OMNISERVICE: Dott. Ing. F.Ayroldi, Dott. Ing. M.Ayroldi

Dott. Ing. G.Livera Supplizi, Dott. Ing. F.Rocco, Dott. Ing. C.Guglielmi

IL RESPONSABILE DI PROGETTO:

IDROLOGIA E IDRAULICA
ATTRAVERSAMENTO IDRAULICO TOMBINO TM03

CODICE PROGETTO	NOME FILE	REVISIONE	SCALA
PROGETTO: LO.4 / STRALCI: 0.8Z	T04ID01IDRRI03	B	1:200/1:1000/1:50
LI. PROG.: E 210.1	CODICE ELAB.: T04ID01IDRRI03		

REV.	DESCRIZIONE	DATA	REDATTO	VERIFICATO	APPROVATO
B	Revisione a seguito di Rapporto di Verifica	Nov. 2021	D.Viterbi - Supplizi	F.Mecchi/Nanni	A.Granieri
A	Emissione	Ott. 2021	D.Viterbi - Supplizi	F.Mecchi/Nanni	A.Granieri